

การเปิดเผยราคากลางและการคำนวณราคากลางงานก่อสร้าง

- 1.ชื่อโครงการ โครงการก่อสร้างถนนคอนกรีตเสริมเหล็ก (บ้านนางลำไย ปาทา)-ห้วยหอย (ช่วงบ้านนางลำไย ปาทา-ที่ดินนายเทิดศักดิ์ จันทรทิมา) บ้านสมสนุก หมู่ที่ ๗ ตำบลนาซอ อำเภอมหาชนะชัย จังหวัดยโสธร ประจำปีงบประมาณ 2568
- 2.หน่วยงานเจ้าของโครงการ เทศบาลตำบลนาซอ ตำบลนาซอ อำเภอมหาชนะชัย จังหวัดยโสธร
- 3.วงเงินงบประมาณที่ได้รับการจัดสรร 201,000 บาท (สองแสนหนึ่งพันบาทถ้วน)
4. ลักษณะงาน ขนาดความกว้าง 4.00 เมตร ความยาว 79.00 เมตร หนา 0.15 เมตร พร้อมไหล่ทางข้างละ 0.50 เมตร (พื้นที่คอนกรีตเสริมเหล็กไม่น้อยกว่า 316.00 ตารางเมตร) ตามแบบแปลนเทศบาลตำบลนาซอ เลขที่ 39/2567
- 5.ราคากลางคำนวณ ณ วันที่ 14 มกราคม 2568 เป็นเงิน 180,000 บาท (หนึ่งแสนแปดหมื่นบาทถ้วน)
- 6.บัญชีประมาณราคากลาง
 - 5.1 แบบสรุปราคางานก่อสร้างทาง สะพาน และท่อเหลี่ยม จำนวน 3 แผ่น
 - 5.2 รายละเอียดการคำนวณค่างานต้นทุนต่อหน่วย จำนวน 11 แผ่น
 - 5.3 แบบสรุปข้อมูลวัสดุและค่าดำเนินการงานก่อสร้างทางสะพานและท่อเหลี่ยม จำนวน 3 แผ่น
- 7.รายชื่อคณะกรรมการกำหนดราคากลาง
 - 6.1 นายไพวัลย์ พรหมจ้าย ตำแหน่ง นายช่างโยธา ประธานกรรมการ
 - 6.2 สิบเอกปัทมกร หอมจันทร์ ตำแหน่ง เจ้าพนักงานธุรการ กรรมการ
 - 6.3 นายชัยวุฒิ เพชรกันหา ตำแหน่ง เจ้าพนักงานธุรการ กรรมการ



คำสั่งเทศบาลตำบลนาขอ

ที่ ๐๒๙ /๒๕๖๘

เรื่อง แต่งตั้งคณะกรรมการกำหนดราคากลางโครงการบ่อบำบัดน้ำเสีย
ตำบลนาขอ อำเภอนาขอนิเวศ จังหวัดสกลนคร

ด้วยเทศบาลตำบลนาขอ จะดำเนินการโครงการบ่อบำบัดน้ำเสียประจำปี ๒๕๖๘
ตำบลนาขอ อำเภอนาขอนิเวศ จังหวัดสกลนคร ลักษณะงาน ดังมีรายละเอียดโครงการดังต่อไปนี้

๑.โครงการก่อสร้างถนนคอนกรีตเสริมเหล็กสายบ้านสมสนุก ม.๗ (บ้านนางลำไย ปาทา)-ห้วยหอย
(ช่วงบ้านนางลำไย ปาทา-ที่ดินนายเทิดศักดิ์ จันทร์ทิมา) บ้านสมสนุก หมู่ที่ ๗ งบประมาณ ๒๐๑,๐๐๐ บาท

๒.โครงการก่อสร้างถนนคอนกรีตเสริมเหล็ก สายบ้านสมสนุก ม.๗ (บ้านวังเอี่ยม)-หนองแสงคำ
ม.๑๑ (ช่วงวังเอี่ยม-ที่ดินนางสมใจ อินธิราช) บ้านสมสนุก หมู่ที่ ๗ งบประมาณ ๔๐๐,๐๐๐ บาท

เพื่อให้การดำเนินการเป็นไปด้วยความเรียบร้อย เทศบาลตำบลนาขอ จึงอาศัยอำนาจตาม
พระราชบัญญัติการจัดซื้อจัดจ้างและการบริหารพัสดุภาครัฐ พ.ศ.๒๕๖๐ และหนังสือกรมบัญชีกลาง เรื่อง
แนวทางและวิธีปฏิบัติเกี่ยวกับการกำหนดราคากลางงานก่อสร้างของทางราชการ(ตามมติคณะรัฐมนตรี เมื่อวันที่
๑๓ มีนาคม ๒๕๕๕) จึงขอแต่งตั้งบุคคลผู้มีรายชื่อและตำแหน่งดังต่อไปนี้เป็นคณะกรรมการกำหนดราคากลาง
ดังนี้

๑. นายไพวัลย์	พรมจ้าย	ตำแหน่ง	นายช่างโยธา	ประธานกรรมการ
๒. สิบเอกปัทมกร	หอมจันทร์	ตำแหน่ง	เจ้าพนักงานธุรการ	กรรมการ
๓. นายชัยวุฒิ	เพชรกันหา	ตำแหน่ง	ผช.นายช่างโยธา	กรรมการ

ให้ผู้ที่ได้รับแต่งตั้งปฏิบัติหน้าที่โดยเคร่งครัด และอย่าให้เกิดความเสียหายแก่ทางราชการ

ทั้งนี้ ตั้งแต่วันที่ ๑๓ เดือน มกราคม พ.ศ. ๒๕๖๘ เป็นต้นไป

สั่ง ณ วันที่ ๑๓ เดือน มกราคม พ.ศ. ๒๕๖๘

(นายจารุบุตร อุปพงศ์)

นายกเทศมนตรีตำบลนาขอ

แบบสรุปราคางานก่อสร้างทาง สะพาน และท่อเหลี่ยม

ชื่อโครงการ / งานก่อสร้าง โครงการก่อสร้างถนนคอนกรีตเสริมเหล็ก
 เส้นบ้านนางลำไย ปาทา - ลำห้วยหอย(ช่วงบ้านนางลำไย ปาทา- ที่ดินนายเทิดศักดิ์ จันทร์ทิมา)
 สถานที่ก่อสร้าง บ้านสมสนุก หมู่ที่ 7 ตำบลนาขอ อำเภอรอนนิวาส จังหวัดสกลนคร
 หน่วยงานเจ้าของโครงการ เทศบาลตำบลนาขอ อำเภอรอนนิวาส จังหวัดสกลนคร
 แบบเลขที่ 39 /2567
 คำนวณราคาเมื่อวันที่ 14 เดือน มกราคม พ.ศ.2568
 ปริมาณงาน

ผิวจราจรกว้าง 4.00 ม. ยาว 79.00 ม. ทนเฉลี่ย 0.15 ม. ไหล่ทางลูกรังกว้างข้างละ 0.50 ม. หรือพื้นที่ผิวจราจรไม่น้อยกว่า 316.00 ตร.ม.

ลำดับ	รายการ	รวมค่างานก่อสร้าง	หมายเหตุ
1	ค่างานก่อสร้างทาง	180,054.59	Factor F - เงินล่วงหน้าจ่าย 0% - เงินประกันผลงานหัก 0% - ดอกเบี้ยเงินกู้ 7% - ค่าภาษีมูลค่าเพิ่ม 7% - พื้นที่ ผนชุก 1
สรุป	รวมเป็นราคาค่าก่อสร้างประมาณ	180,054.59	
	คิดเป็นราคาค่าก่อสร้าง	180,000.00	
	(หนึ่งแสนแปดหมื่นบาทถ้วน)		
	ระยะทางดำเนินการ	0.079 กม.	
	เฉลี่ยราคา กม.ละ	2,278,481.01 บาท	

คณะกรรมการกำหนดราคากลาง(งบจ่ายขาดเงินสะสม ปี2568)

ตามคำสั่งเทศบาลตำบลนาขอ ที่ ๐ ๒๖ /๒๕๖๘ สั่ง ณ วันที่ ๑๑ มกราคม พ.ศ.๒๕๖๘

(ลงชื่อ)

(นายไพวัลย์ พรหมจรรย์)
 นายช่างโยธา

ประธานกรรมการกำหนดราคากลาง

(ลงชื่อ)สิบเอก

(ปภักร หอมจันทร์)
 เจ้าพนักงานธุรการ

กรรมการกำหนดราคากลาง

(ลงชื่อ)

(นายชัยวุฒิ เพชรกันหา)
 ผู้ช่วยนายช่างโยธา

กรรมการกำหนดราคากลาง

แบบสรุปราคางานก่อสร้างทาง สะพาน และท่อเหลี่ยม

ชื่อโครงการ / งานก่อสร้าง โครงการก่อสร้างถนนคอนกรีตเสริมเหล็ก
 สถานที่ก่อสร้าง บ้านสมสนุก หมู่ที่ 7 ตำบลนาซอ อำเภอมหาชนะชัย จังหวัดยโสธร
 หน่วยงานเจ้าของโครงการ เทศบาลตำบลนาซอ อำเภอมหาชนะชัย จังหวัดยโสธร
 แบบเลขที่ 39 /2567
 คำนวณราคาโดย (นายไพรัช พรหมจ้าย)

เมื่อวันที่ 14 เดือน มกราคม พ.ศ.2568

ลำดับ	รายการ	หน่วย	ปริมาณ	ราคาต่อหน่วย	ราคาทุน	Factor F	ราคาต่อหน่วย X FF	ราคาค่าก่อสร้าง
1	งานรื้อโครงสร้างถนนเดิม							
	1.1 งานรื้อผิวลาดยางเดิม	ตร.ม.						
	1.2 งานรื้อผิวคอนกรีตเดิม	ตร.ม.						
	1.3 งานรื้อรางระบายน้ำ ค.ส.ล.	ตร.ม.						
2	งานดิน							
	2.1 งานถมป่าและขุดต่อ (ขนาดเบา)	ตร.ม.	-	1.82	-	1.3848	2.52	-
	2.2 งานปรับเกลี่ยแต่งพื้นทางเดิม	ตร.ม.	395.00	1.82	718.90	1.3848	2.52	995.53
	2.3 งานตัดดินคันทาง	ลบ.ม.						
	2.4 งานดินถมคันทาง บดอัดแน่น	ลบ.ม.						
	2.5 งานวัสดุคัดเลือก (ลูกรัง) บดอัดแน่น หนา ๕ ซม.	ลบ.ม.						
3	งานรองพื้นทาง และพื้นทาง							
	3.1 หนา 20 ซม.	ลบ.ม.	-					
	3.2 งานทรายรองใต้ผิวคอนกรีต หนา 5 ซม.	ลบ.ม.	15.80	522.08	8,248.86	1.3848	722.98	11,423.02
4	งานผิวทาง							
	4.1 งานผิวทางปอร์ตแลนด์ซีเมนต์ หนา 15 ซม.	ตร.ม.	316.00	347.63	109,851.08	1.3848	481.40	152,121.78
	4.2 งานรอยต่อแผ่ขยายตามขวาง (Expansion Joint)	ม.	4.00	231.95	927.80	1.3848	321.20	1,284.82
	4.3 งานรอยต่อหดตามขวาง (Contraction Joint)	ม.	24.00	149.05	3,577.20	1.3848	206.40	4,953.71
	4.4 งานรอยต่อตามยาว (Longitudinal Joint)	ม.	79.00	70.32	5,555.28	1.3848	97.38	7,692.95
5	งานไหล่ทาง							
	5.1 งานไหล่ทางลูกรังปรับเกลี่ยแต่ง	ลบ.ม.	15.80	72.34	1,142.97	1.3848	100.18	1,582.78
6	งานตีเส้นจราจร							
	6.1 งานตีเส้น ThermoPlastic Paint (สีเหลือง)	ตร.ม.						
	6.2 งานตีเส้น ThermoPlastic Paint (สีขาว)	ตร.ม.						
7	งานท่อกลมคอนกรีตเสริมเหล็ก							
	7.1 ขนาด ๑ 0.30 ม. ชั้น 3	ม.						
	7.2 ขนาด ๑ 0.40 ม. ชั้น 3	ม.						
	7.3 ขนาด ๑ 0.60 ม. ชั้น 3	ม.						
	7.4 ขนาด ๑ 0.80 ม. ชั้น 3	ม.						
	7.5 ขนาด ๑ 1.00 ม. ชั้น 3	ม.						
8	งานกำแพงปากท่อคอนกรีตเสริมเหล็ก							
	8.1 สำหรับท่อกลม ค.ส.ล. ขนาด ๑ 0.60 ม. 1 แถว	แห่ง						
	8.2 สำหรับท่อกลม ค.ส.ล. ขนาด ๑ 0.60 ม. 2 แถว	แห่ง						
	8.3 สำหรับท่อกลม ค.ส.ล. ขนาด ๑ 0.60 ม. 3 แถว	แห่ง						
	8.4 สำหรับท่อกลม ค.ส.ล. ขนาด ๑ 0.80 ม. 1 แถว	แห่ง						
	8.5 สำหรับท่อกลม ค.ส.ล. ขนาด ๑ 0.80 ม. 2 แถว	แห่ง						
	8.6 สำหรับท่อกลม ค.ส.ล. ขนาด ๑ 0.80 ม. 3 แถว	แห่ง						
	8.7 สำหรับท่อกลม ค.ส.ล. ขนาด ๑ 1.00 ม. 1 แถว	แห่ง						

ลำดับ	รายการ	หน่วย	ปริมาณ	ราคาต่อหน่วย	ราคาทุน	Factor F	ราคาต่อหน่วย X FF	ราคาค่าก่อสร้าง
9	8.8 สำหรับท่อกลม ค.ส.ล. ขนาด ๑ 1.00 ม. 2 แถว	แห่ง						
	8.9 สำหรับท่อกลม ค.ส.ล. ขนาด ๑ 1.00 ม. 3 แถว	แห่ง						
	งานบ่อพักรับน้ำ คอนกรีตเสริมเหล็ก							
10	9.1 สำหรับท่อกลม ค.ส.ล. ขนาด ๑ 0.30 ม. เข้า - ออก	แห่ง						
	9.2 สำหรับท่อกลม ค.ส.ล. ขนาด ๑ 0.40 ม. เข้า - ออก	แห่ง						
	9.3 สำหรับท่อกลม ค.ส.ล. ขนาด ๑ 0.60 ม. เข้า - ออก	แห่ง						
	งานท่อเหลี่ยมคอนกรีตเสริมเหล็ก							
	10.1 งานท่อเหลี่ยมคอนกรีตเสริมเหล็กก่อสร้างใหม่	แห่ง						
	กม. 0+000.00							
	ขนาด 1-1.80x1.80							
	ยาว 0.00 ม.							
รวมค่าก่อสร้าง								180,054.59

ผลรวมค่างานต้นทุนงานก่อสร้างทาง

130,022.09

ผลรวมค่างานต้นทุนงานก่อสร้างสะพานและท่อเหลี่ยม


0.00

ค่า Factor F งานก่อสร้างทาง

1.3848

ค่า Factor F งานก่อสร้างสะพานและท่อเหลี่ยม

1.2799

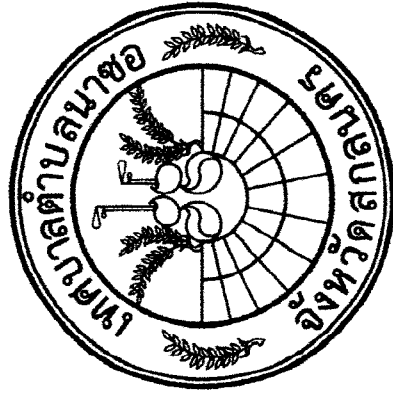

กองช่างเทศบาลตำบลนาซอ

โครงการก่อสร้างถนนคอนกรีตเสริมเหล็ก

เส้นบ้านนางลำไย ปาทา - ลำห้วยหอย

(ช่วงที่บ้านนางลำไย ปาทา - ที่ดินนายเทศศักดิ์ จันทร์ทิมา)

ผิวจราจรกว้าง 4.00 เมตร ยาว 79.00 เมตร หนา 0.15 เมตร ไหล่ทางลูกรังกว้างข้างละ 0.50 เมตร
หรือพื้นที่ผิวจราจรไม่น้อยกว่า 316.00 ตร.ม.

บ้านสมสนุก หมู่ที่ 7 ตำบลนาซอ อำเภอมานนิวง จังหวัดสกลนคร

งบจ่ายขาดเงินสะสมงบประมาณรายจ่ายประจำปี พ.ศ.2568


แบบเลขที่ 39/2567

สำเนาถูกต้อง

(นายสมบอง กรสิม)


ผู้อำนวยการกองช่าง

แผนที่เขตพื้นที่ตำบลนาซอ อำเภอวานรนิวาส จังหวัดสกลนคร
มาตราส่วน ๑:๕๐,๐๐๐

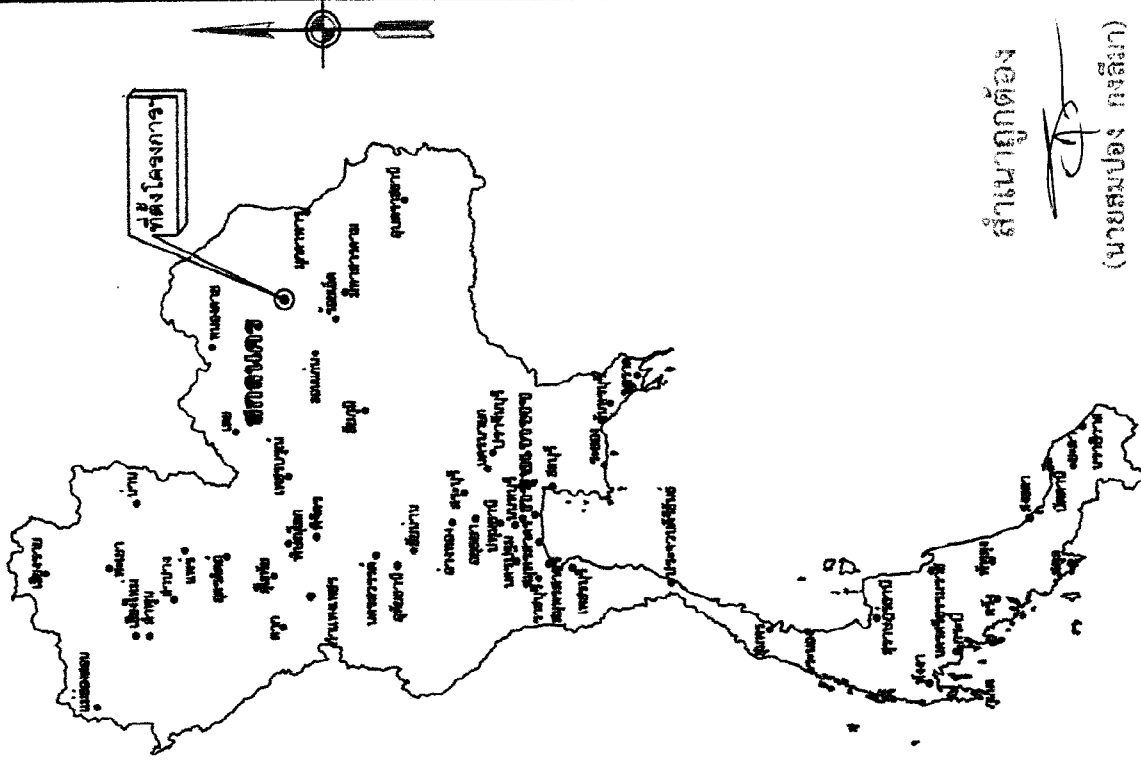

สำเนาถูกต้อง
(นายสมปอง กงลีมา)
ผู้อำนวยการกองช่าง

แผนที่ประเทศไทย

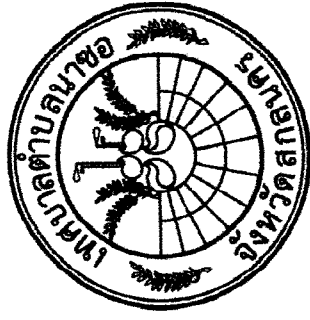

โครงการก่อสร้างถนนคอนกรีต
เสริมเหล็กกว้าง 4.00 เมตร
ยาว 118.00 เมตร ใต้ทาง 0.50 เมตร

สำรวจ

นายณรงค์ศักดิ์ โพธิ์คำพัก

ผู้ช่วยช่างสำรวจ

เขียนแบบ

นายชัยวุฒิ เพชรกันหา

ผู้ช่วยช่างโยธา

ออกแบบ

นายไพวัลย์ พรหมจรรย์

นายช่างโยธา

ตรวจแบบ

นายสมปอง กงลีมา

ผู้อำนวยการกองช่าง

เห็นชอบ

นางสาวศศิธร อุดม
รองปลัดเทศบาล รักษาการแทน
ปลัดเทศบาล


อนุมัติ

นายจรรยาพร อุปพงศ์

นายกเทศมนตรีตำบลนาซอ

เลขที่แบบ 39/2567

แผนที่ 1/6

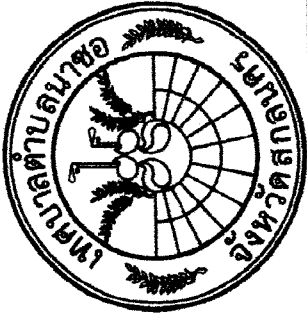

โครงการก่อสร้างถนนคอนกรีต
เสริมเหล็กกว้าง 4.00 เมตร
ยาว 118.00 เมตร ไล่ทาง 0.50 เมตร

สำรวจ

นายณรงศักดิ์ ไร่คำพัก

ผู้ช่วยช่างสำรวจ

เขียนแบบ

นายชัยวุฒิ เพชรกันหา

ผู้ช่วยช่างโยธา

ออกแบบ

นายไพรัช พรหมจำ

นายช่างโยธา

ตรวจแบบ

นายสมพงษ์ กงสิมา

ผู้อำนวยการกองช่าง

เห็นชอบ

นางสาวศิริ อุดม

รองปลัดเทศบาล รักษาการการแทน

ปลัดเทศบาล


อนุมัติ

นายจรรยา อู่พงศ์

นายกเทศมนตรีตำบลนาซอ


เลขที่แบบ 39/2567

แผ่นที่ 3/6

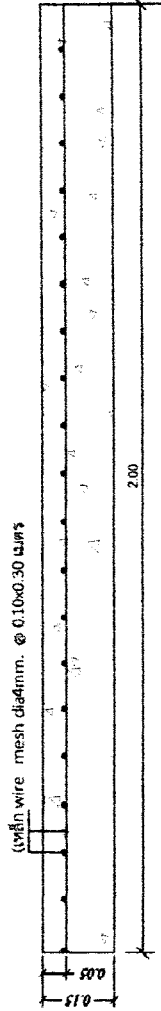

แบบขยายระยะการก่อสร้างบริเวณหลัก	
มาตราส่วน	1:10

เหล็ก DB 19 มม. ระยะต่อเนื่องตามขวาง (CONTRACTION JOINT) ϕ 0.50 ม.
เหล็ก DB 19 มม. ระยะต่อเนื่องตามขวาง (EXPANSION JOINT)
ตัดขาดทุกระยะ 50.00 เมตร ϕ 0.30 เมตร

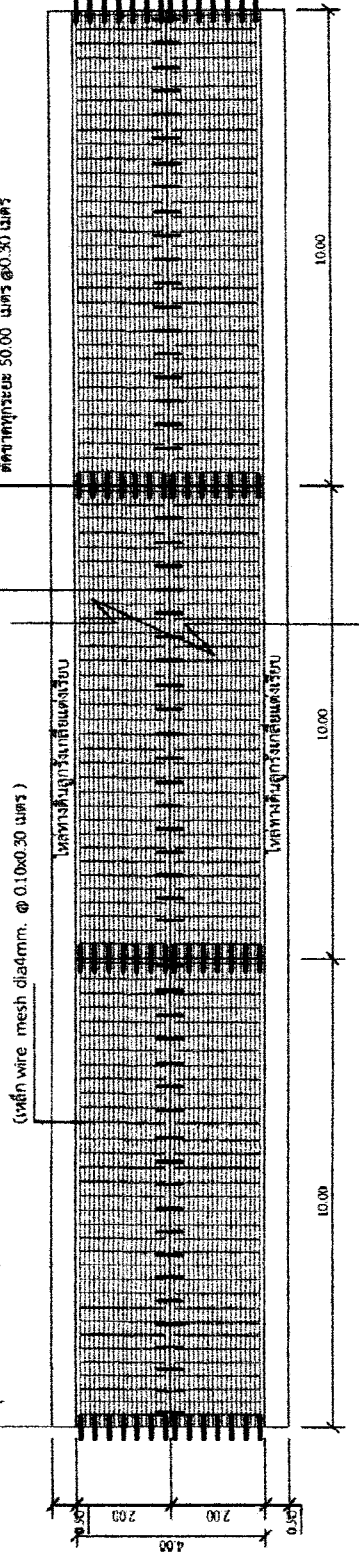


สำเนาถูกต้อง

(นายสมพงษ์ กงสิมา)


ผู้อำนวยการกองช่าง

แผนที่ บ้านสมสนุก หมู่ที่ 7 ตำบลนาซอ อำเภอวานรนิวาส จังหวัดสกลนคร

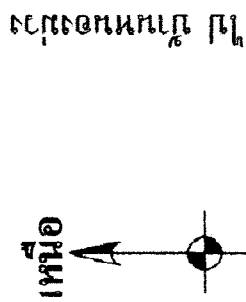

สัญลักษณ์

- _____ ทางลาดยาง (ทางหลวง)
- _____ ทางลาดยาง(ทาง รพช.,ทาง
- _____ ถนนคอนกรีต
- _____ ถนนลูกรัง
- _____ แม่น้ำ
- _____ สะพาน
- _____หนองน้ำ,สระ
- _____โรงเรียน,ศูนย์พัฒนาเด็กเล็ก
- _____ วัด
- _____โรงพยาบาล,สถานีอนามัย
- _____ที่ทำการกำนัน
- _____ที่ทำการผู้ใหญ่บ้าน

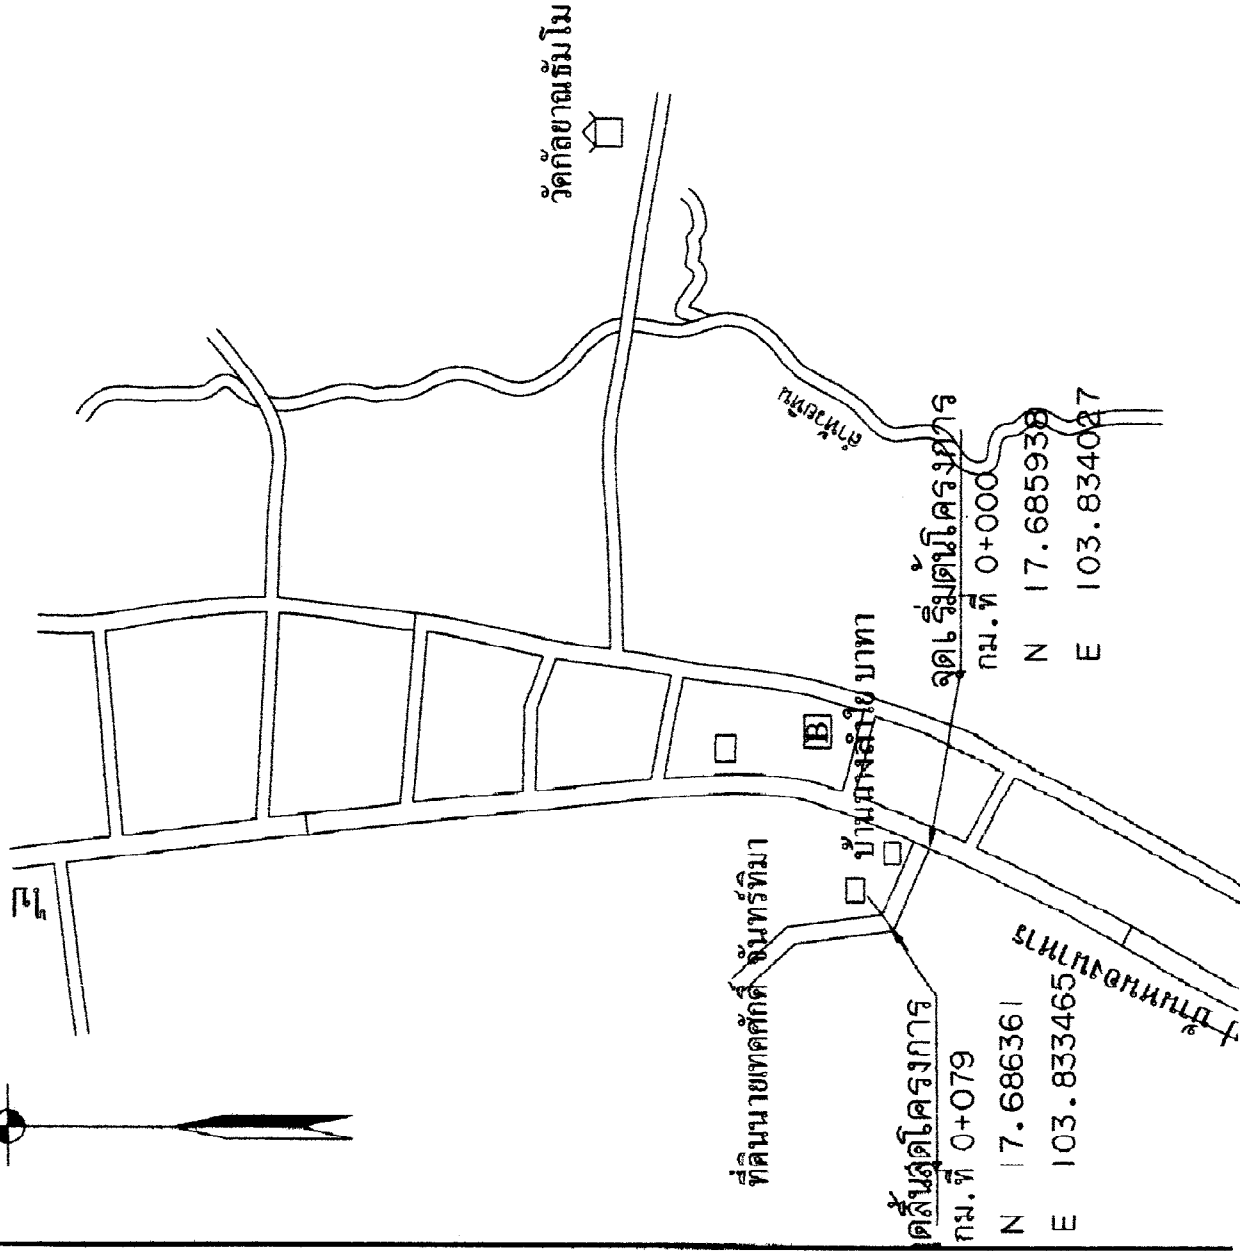

โครงการก่อสร้างถนนคอนกรีต
เสริมเหล็กกว้าง 4.00 เมตร
ยาว 118.00 เมตร ไล่ทาง 0.50 เมตร

สำรวจ

นายณรงศักดิ์ โพธิ์คำพก

ผู้ช่วยช่างสำรวจ

เขียนแบบ

นายชัยวุฒิ เพชรกันหา

ผู้ช่วยช่างโยธา

ออกแบบ

นายไพรัช พรหมจรรย์

นายช่างโยธา

ตรวจแบบ

นายสมพงษ์ กงสิม

ผู้อำนวยการกองช่าง

เห็นชอบ

นายสทศศิริ อุดม

รองปลัดเทศบาล รักษาการการแทน

ปลัดเทศบาล


อนุมัติ

นายเจริญทร อุปพงศ์

นายกเทศมนตรีตำบลนาซอ

เลขที่แบบ 39/2567

แผ่นที่ 2/6

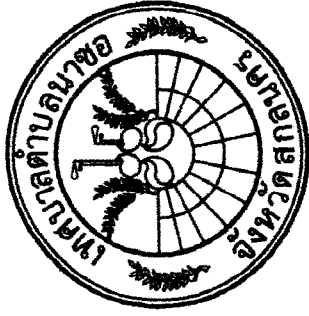


โครงการก่อสร้างถนนคอนกรีตเสริมเหล็กกว้าง 4.00 เมตร ยาว 118.00 เมตร ใกล้เคียง 0.50 เมตร


สำรวจ
นายณรงค์ศักดิ์ โพธิ์คำพัก
ผู้ช่วยช่างสำรวจ
เขียนแบบ
นายชัยวุฒิ เพชรกันหา
ผู้ช่วยช่างโยธา
ออกแบบ
นายไพรัช พรหมจำ
นายช่างโยธา
ตรวจแบบ
นายสมปอง กสิมา
ผู้อำนวยการกองช่าง
เห็นชอบ
นางสาวศศิธร อุดม
รองปลัดเทศบาล รักษาการแผน
ปลัดเทศบาล
อนุมัติ
นายจรรยาพร อุปพงศ์
นายกเทศมนตรีตำบลนาซอ
เลขที่แบบ 39/2567
แผ่นที่ 4/6

หมายเหตุ

1. เหล็ก wire mash ขนาด 0.10 x 0.30 เมตร หน้า 4 มม.
2. การเทคอนกรีตให้ทำการประกอบแบบเป็นบล็อก ขนาด 2.00 x 10.00 เมตร
3. ก่อนจะเทคอนกรีตให้แจ้งช่างผู้ควบคุมการทราก่อน
4. งานผิวจราจรคอนกรีต ให้ใช้คอนกรีตกำลังอัดประลัยแก่คอนกรีต 15 x 15 x 15 ซม. อายุ 28 วันไม่น้อยกว่า 280 กก./ตร. ซม.
5. ค่าใช้จ่ายในการทดสอบผู้รับจ้างเป็นคนจ่ายเอง

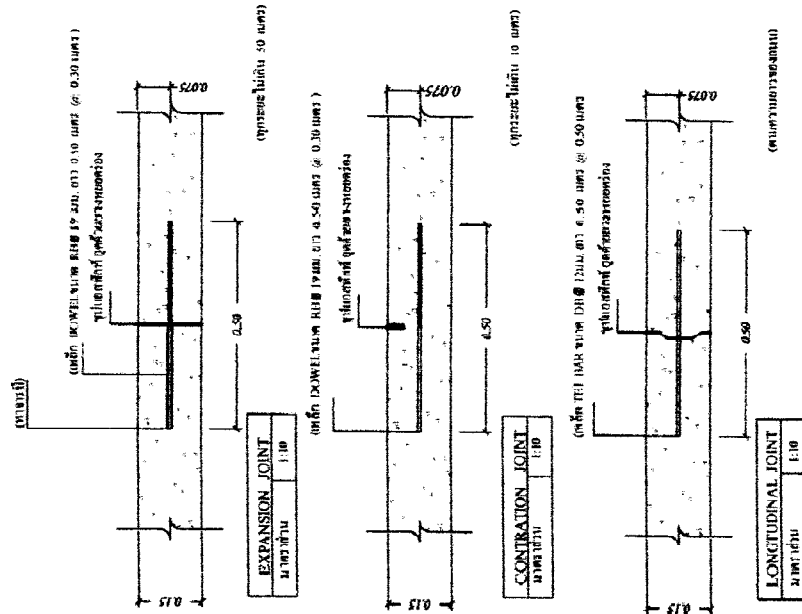

สำเนาถูกต้อง
(นายสมปอง กสิมา)
ผู้อำนวยการกองช่าง

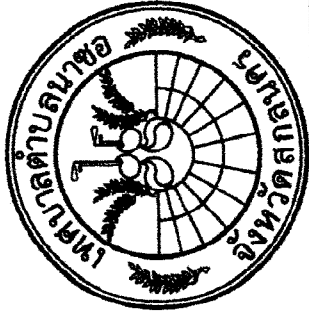

โครงการก่อสร้างถนนคอนกรีตเสริมเหล็กกว้าง 4.00 เมตร ยาว 118.00 เมตร ไหล่ทาง 0.50 เมตร

สำรวจ

นายณรงค์ศักดิ์ โพธิ์คำพัก

ผู้ช่วยช่างสำรวจ

เขียนแบบ

นายชัยวุฒิ เพชรกันหา

ผู้ช่วยช่างโยธา

ออกแบบ

นายไพวัลย์ พรหมจรรย์

นายช่างโยธา

ตรวจแบบ

นายสมปอง กงลิมา

ผู้อำนวยการกองช่าง

เห็นชอบ

นางสาวศศิธร อุดม

รองปลัดเทศบาล รักษาการแทน ปลัดเทศบาล


อนุมัติ

นายจารุบุตร อุปพงศ์

นายกเทศมนตรีตำบลนาซอ

เลขที่แบบ 39/2567

แผ่นที่ 5/6

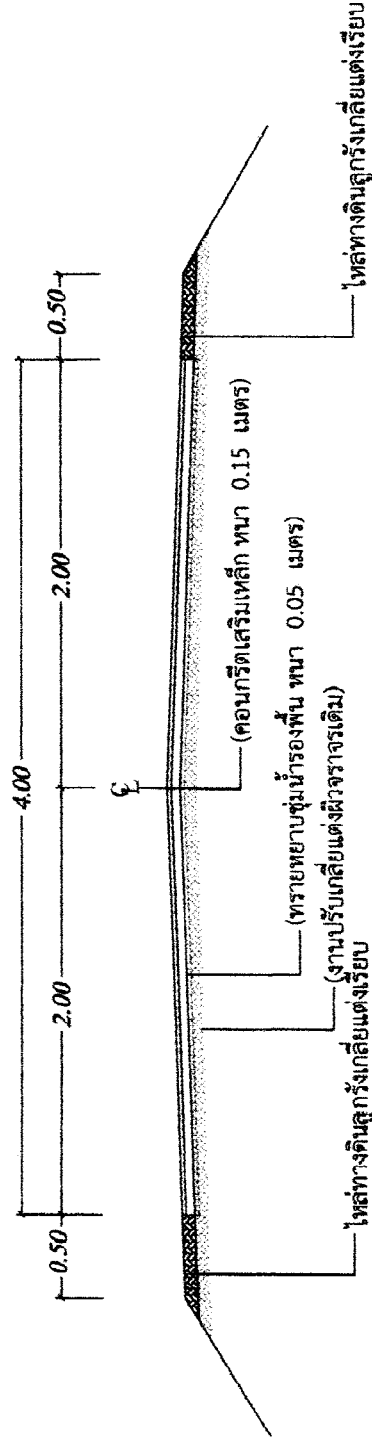

รูปตัดถนนคอนกรีตเสริมเหล็ก	ก-ก
มาตราส่วน	1:50

สำเนาถูกต้อง

(นายสมปอง กงลิมา)

ผู้อำนวยการกองช่าง



โครงการก่อสร้างถนนคอนกรีต
เสริมเหล็กกว้าง 4.00 เมตร
ยาว 118.00 เมตร ไหล่ทาง 0.50 เมตร

สำรวจ

นายณรงศักดิ์ โพธิ์คำพุก

ผู้ช่วยช่างสำรวจ

เขียนแบบ

นายชัยวุฒิ เพชรกันหา

ผู้ช่วยช่างโยธา

ออกแบบ

นายไพวัลย์ พรหมจรรย์

นายช่างโยธา

ตรวจแบบ

นายสมปอง กงลีมา

ผู้อำนวยการกองช่าง

เห็นชอบ

นางสาวศศิธร อุดม

รองปลัดเทศบาล รักษาการแทน

ปลัดเทศบาล


อนุมัติ

นายจรรยาพร อุปพงษ์

นายกเทศมนตรีตำบลนาซอ

เลขที่แบบ 39/2567


แผ่นที่ 6/6

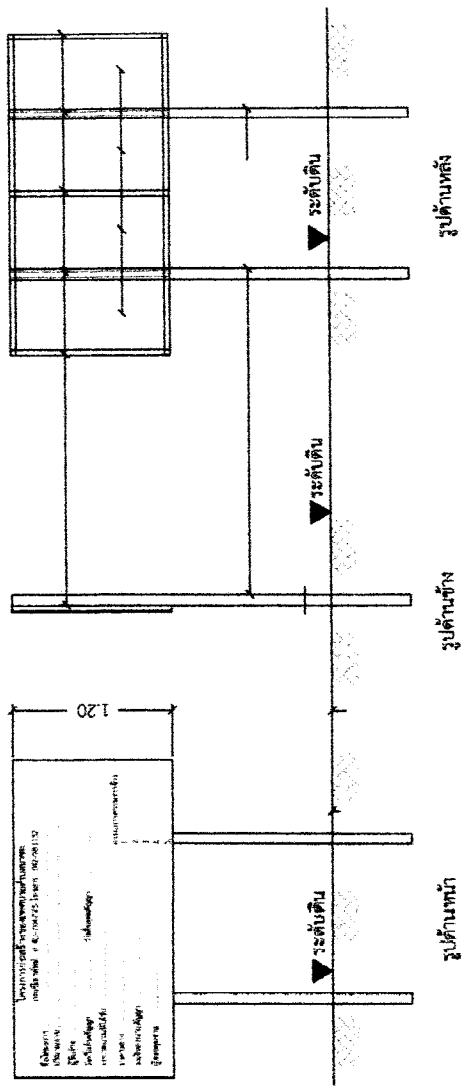

รูปด้านหน้า

รูปด้านข้าง

รูปด้านหลัง

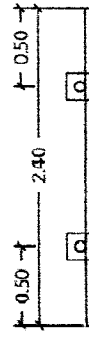

รูปด้านหน้า

รูปแปลน

แบบถ่ายประจักษ์พื้นที่โครงการ
not to scale

รายการประกอบแบบ

1. เสาต้นป้ายทาสีน้ำมันสีเขียว
2. เขียนด้วยหัวหนังสือสีขาว
3. ขนาดของตัวหนังสือกำหนดตามความเหมาะสม

หมายเหตุ

-จุดก่อสร้างกำหนดตามความเหมาะสม สามารถมองเห็นได้ชัดเจน

สำเนาถูกต้อง

(นายสมปอง กงลีมา)

ผู้อำนวยการกองช่าง