

การเปิดเผยราคากลางและการคำนวณราคากลางงานก่อสร้าง

1.ชื่อโครงการ ต่อเติมศาลาอเนกประสงค์(คุ้มเหนือ) บ้านหนองอาหาร หมู่ที่ 5 ตำบลนาซอ อำเภอมโนรมย์ จังหวัดสุพรรณบุรี ประจำปีงบประมาณ 2568

2.วงเงินงบประมาณที่ได้รับการจัดสรร 139,000 บาท

3.ลักษณะงาน ต่อเติมศาลาอเนกประสงค์

4.ราคากลางคำนวณ ณ วันที่ 25 เมษายน 2568 เป็นเงิน 139,000 บาท (หนึ่งแสนสามหมื่นเก้าพันบาทถ้วน)

5.บัญชีประมาณราคากลาง

5.1 สรุปผลการประมาณราคาก่อสร้างเป็นราคากลาง (แบบ ปร.6)	จำนวน 1 แผ่น
5.2 สรุปผลการประมาณราคาก่อสร้างเป็นราคากลาง (แบบ ปร.5)	จำนวน 1 แผ่น
5.3 สรุปผลการประมาณราคาก่อสร้างเป็นราคากลาง (แบบ ปร.4)	จำนวน 3 แผ่น

6.รายชื่อคณะกรรมการกำหนดราคากลาง

6.1 นายไพวัลย์	พรมจ้าย	ตำแหน่ง นายช่างโยธา	ประธานกรรมการ
6.2 สิบเอกปัทมกร	หอมจันทร์	ตำแหน่ง เจ้าพนักงานธุรการ	กรรมการ
6.3 นายชัยวุฒิ	เพชรกันหา	ตำแหน่ง ผู้ช่วยนายช่างโยธา	กรรมการ



คำสั่งเทศบาลตำบลนาซอ

ที่ ๒๑๘ /๒๕๖๘

เรื่อง แต่งตั้งคณะกรรมการกำหนดราคากลางโครงการเทศบาลบุญดี งบประมาณรายจ่ายประจำปี ๒๕๖๘
ตำบลนาซอ อำเภอมวนนิวาส จังหวัดสกลนคร

ด้วยเทศบาลตำบลนาซอ จะดำเนินการโครงการงบประมาณเทศบาลบุญดี ประจำปีงบประมาณ ๒๕๖๘ ตำบลนาซอ อำเภอมวนนิวาส จังหวัดสกลนคร ลักษณะงาน ดังมีรายละเอียดโครงการดังต่อไปนี้

๑. โครงการขยายไหล่ทางคอนกรีตเสริมเหล็กบ้านดอนตู หมู่ที่ ๕ งบประมาณ ๒๑,๐๐๐ บาท
๒. โครงการต่อเติมศาลาอเนกประสงค์ (คุ้มเหนือ) บ้านหนองนาหาร หมู่ที่ ๕ งบประมาณ ๑๓๔,๐๐๐ บาท


เพื่อให้การดำเนินการเป็นไปด้วยความเรียบร้อย เทศบาลตำบลนาซอ จึงอาศัยอำนาจตามพระราชบัญญัติการจัดซื้อจัดจ้างและการบริหารพัสดุภาครัฐ พ.ศ.๒๕๖๐ และหนังสือกรมบัญชีกลาง เรื่อง แนวทางและวิธีปฏิบัติเกี่ยวกับการกำหนดราคากลางงานก่อสร้างของทางราชการ(ตามมติคณะรัฐมนตรี เมื่อวันที่ ๑๓ มีนาคม ๒๕๕๕)จึงขอแต่งตั้งบุคคลผู้มีรายชื่อและตำแหน่งดังต่อไปนี้เป็นคณะกรรมการกำหนดราคากลาง ดังนี้

- | | | | | |
|----------------|-----------|---------|-------------------|---------------|
| ๑. นายไพวัลย์ | พรมจ้าย | ตำแหน่ง | นายช่างโยธา | ประธานกรรมการ |
| ๒. สิบเอกปภักร | หอมจันทร์ | ตำแหน่ง | เจ้าพนักงานธุรการ | กรรมการ |
| ๓. นายชัยวุฒิ | เพชรกันหา | ตำแหน่ง | ผช.นายช่างโยธา | กรรมการ |

ให้ผู้ที่ได้รับแต่งตั้งปฏิบัติหน้าที่โดยเคร่งครัด และอย่าให้เกิดความเสียหายแก่ทางราชการ

ทั้งนี้ ตั้งแต่วันที่ ๒๕ เดือน เมษายน พ.ศ. ๒๕๖๘ เป็นต้นไป

สั่ง ณ วันที่ ๒๕ เดือน เมษายน พ.ศ. ๒๕๖๘

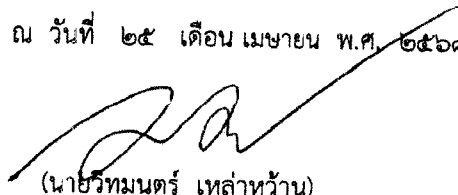
(นายวิพนธ์ เหล่าห้วน)
ปลัดเทศบาล ปฏิบัติหน้าที่
นายกเทศมนตรีตำบลนาซอ

สำเนาถูกต้อง


(นายสมปอง กงลีมา)
ผู้อำนวยการกองช่าง

แบบสรุปค่าก่อสร้าง

กลุ่มงาน/งาน งานอาคาร

ชื่อโครงการ/งานก่อสร้าง ต่อเติมศาลาอเนกประสงค์(คุ้มเหนือ)

สถานที่ก่อสร้าง บ้านหนองนาหาร หมู่5 ตำบลนาซอ อำเภอมโนรมย์ จังหวัดลพบุรี

หน่วยงานเจ้าของโครงการ/งานก่อสร้าง เทศบาลตำบลนาซอ อำเภอมโนรมย์ จังหวัดลพบุรี

แบบเลขที่ 18/2567

ประมาณการตามแบบ ปร. 4

จำนวน 3 แผ่น

ประมาณราคาโดย นายไพวัลย์ พรหมจรรย์

เมื่อวันที่ 29 เดือน เมษายน พ.ศ. 2568

ลำดับที่	รายการ	ค่าก่อสร้าง	หมายเหตุ
1	งานก่อสร้างอาคาร	139,138.96	
2			
3			
สรุป	รวมค่าก่อสร้างทั้งโครงการ	139,138.96	
	ราคากลาง	139,000.00	
	ราคากลาง (ตัวอักษร) - หนึ่งแสนสามหมื่นเก้าพันบาทถ้วน -		

คณะกรรมการกำหนดราคากลาง (งบทศบัญญัติ ปี2568)

แก่มคำสั่งเทศบาลตำบลนาซอ ที่ ๒๑๘ /๒๕๖๘ ตั้ง ณ วันที่ ๒๕ เมษายน พ.ศ. ๒๕๖๘

(ลงชื่อ) ประธานกรรมการ

(นายไพวัลย์ พรหมจรรย์)

นายช่างโยธา

(ลงชื่อ)สืบเอก

กรรมการ

(ปภักร หอมจันทร์)

เจ้าพนักงานธุรการ

(ลงชื่อ)

(นายชัยวุฒิ เพชรกันหา)

ผู้ช่วยนายช่างโยธา

กรรมการ

สำเนาถูกต้อง

(นายสมปอง กงสิมา)
ผู้อำนวยการกองช่าง

แบบสรุปค่าก่อสร้าง

กลุ่มงาน/งาน งานอาคาร

ชื่อโครงการ/งานก่อสร้าง ต่อเติมศาลาอเนกประสงค์(คุ้มเหนือ)

สถานที่ก่อสร้าง บ้านหนองนาหาร หมู่5 ตำบลนาขอส อำเภอวานรนิวาส จังหวัดสกลนคร

หน่วยงานเจ้าของโครงการ/งานก่อสร้าง เทศบาลตำบลนาขอส อำเภอวานรนิวาส จังหวัดสกลนคร

แบบเลขที่ 11/2568

ประมาณการตามแบบ ปร. 4

จำนวน 3 แผ่น

ประมาณราคาโดย นายไพวัลย์ พรหมจ้าย

เมื่อวันที่ 29 เดือน เมษายน พ.ศ. 2568

หน่วย:บาท

ลำดับที่	รายการ	ค่างานต้นทุน	Factor F	ค่าก่อสร้าง	หมายเหตุ
1	งานโครงสร้างวิศวกรรม	84,877.97	1.3091	111,113.75	
2	งานสถาปัตยกรรม	21,408.00	1.3091	28,025.21	
3	งานระบบสุขาภิบาล ดับเพลิง และป้องกันอัคคีภัย				
4	งานระบบไฟฟ้า				
5	งานป้ายโครงการ				
	เงื่อนไขการใช้ตาราง Factor F				
	- เงินจ่ายล่วงหน้า 0 %				
	- เงินประกันผลงานหัก 0 %				
	- ดอกเบี้ยเงินกู้ 7 %				
	- ค่าภาษีมูลค่าเพิ่ม 7 %				
สรุป			รวมค่าก่อสร้าง	139,138.96	
	(ตัวอักษร) -หนึ่งแสนสามหมื่นเก้าพันบาทถ้วน -		ยอดสุทธิ	139,000.00	

คณะกรรมการกำหนดราคากลาง (งบเทศบาลฯ ปี 2568)

ตามคำสั่งเทศบาลตำบลนาขอส ที่ ๒๑๘ /๒๕๖๘ ตั้ง ณ วันที่ ๒๕ เมษายน พ.ศ. ๒๕๖๘

(ลงชื่อ) ประธานกรรมการ

(นายไพวัลย์ พรหมจ้าย)

นายช่างโยธา

(ลงชื่อ) สิบเอก

กรรมการ

(ปลัดกร หอมจันทร์)

เจ้าพนักงานธุรการ

(ลงชื่อ)

(นายชัยวุฒิ เพชรกันหา)

ผู้ช่วยนายช่างโยธา

สำเนาถูกต้อง

(นายสมปอง กงลีมา)

ผู้อำนวยการกองช่าง

กลุ่มงาน/งาน 1.งานโครงสร้างวิศวกรรม

ชื่อโครงการ/งานก่อสร้าง ต่อเติมศาลาอเนกประสงค์(คุ้มเหนือ)

สถานที่ก่อสร้าง บ้านหนองหว้า หมู่5 ตำบลนาซอ อำเภอมหาชนะชัย จังหวัดยโสธร

หน่วยงานเจ้าของโครงการ/งานก่อสร้าง เทศบาลตำบลนาซอ อำเภอมหาชนะชัย จังหวัดยโสธร

ประมาณราคาโดย นายไพรัชย์ พรหมจำเริญ

เมื่อวันที่ 29 เดือน เมษายน พ.ศ. 2568

หน่วยบาท

ลำดับที่	รายการ	จำนวน	หน่วย	ค่าวัสดุของ		ค่าแรงงาน		ยอดรวมค่าวัสดุและแรงงาน (บาท)	หมายเหตุ
				ราคาหน่วยละ (บาท)	จำนวนเงิน (บาท)	ราคาหน่วยละ (บาท)	จำนวนเงิน (บาท)		
1	งานโครงสร้างวิศวกรรม								
	1.1 งานดิน หิน ทลาย และฐานราก	7.00	ลบ.ม.	320	2,240.00	112.00	784.00	3,024.00	
	-งานทรายปรับระดับ								
	-ชุดดินฐานรากและถมดิน (มรจน)	2.00	งาน			168.00	336.00	336.00	
	-คอนกรีตทราบริบรองกันฐานราก 180กก/ตร.ม.	0.12	ลบ.ม.	1700.00	204.00	426.00	51.12	255.12	
	รวมงานข้อ 1.1				2,444.00		1,171.12	3,615.12	
1.2	งานแบบหล่อคอนกรีต								
	-ไม้แบบทั่วไป คิด 6.0 %	17.25	ลบ.ฟ.	485	8,366.25			8,366.25	
	-ค่าแรงไม้แบบ	28.75	ตร.ม.			139	3,996.25	3,996.25	
	รวมงานข้อ 1.2				8,366.25		-	12,362.50	
1.3	งานคอนกรีตโครงสร้าง 1:2:4								
	-งานคอนกรีต สำเร็จรูป240กก/ตร.ม.ชม.	15.89	ลบ.ม.	1,800.00	28,602.00	532.00	8,453.48	37,055.48	
	-เสาคอนกรีตสำเร็จรูป 0.15x0.15 ม.ยาว4.20ม.	4.00	ต้น	1,176.00	4,704.00	200.00	800.00	5,504.00	ถ้าไม่ถูกต้อง
	รวมงานข้อ 1.3				33,306.00		9,253.48	42,569.48	

ผู้อำนาจการก่อสร้าง

กลุ่มงาน/งาน 1 งานโครงสร้างวิศวกรรม

ชื่อโครงการ/งานก่อสร้าง ต่อเติมศาลาอเนกประสงค์(คุ้มเหนือ)

สถานที่ก่อสร้าง บ้านหนองนาหาร หมู่5 ตำบลนาซอ อำเภอมหาชนะชัย จังหวัดยโสธร

หน่วยงานเจ้าของโครงการ/งานก่อสร้าง เทศบาลตำบลนาซอ อำเภอมหาชนะชัย จังหวัดยโสธร

ประมาณราคาโดย นายพัลลภ พรหมชัย

เมื่อวันที่ 29 เดือน เมษายน พ.ศ. 2568

หน่วยบาท

ลำดับที่	รายการ	จำนวน	หน่วย	ค่าวัสดุตั้งของ		ค่าแรงงาน		ยอดรวมค่าวัสดุและแรงงาน (บาท)	หมายเหตุ
				ราคาหน่วยละ (บาท)	จำนวนเงิน (บาท)	ราคาหน่วยละ (บาท)	จำนวนเงิน (บาท)		
1.4	งานเหล็กเสริมคอนกรีต								
	-เหล็กดัดแวงรี 4 มม. @ 0.20x0.20 เมตร	141.00	ตร.ม.	23.44	3,305.04	5.00	705.00	4,010.04	
	-เหล็กกลม SR 24 6 มม.	0.0261	ตัน	21,472.00	560.42	4,400.00	114.84	675.26	
	-เหล็กข้ออ้อย SD 30 12 มม.	0.1408	ตัน	21,678.13	3,052.28	3,600.00	506.88	3,559.16	
	-ลวดผูกเหล็กโครงสร้าง	5	กก.	29.57	147.85			147.85	
รวมงานข้อ 1.5					7,065.59		1,326.72	8,392.31	
1.5	งานโครงสร้างเหล็ก								
	-งานเหล็กตัวซี ขนาด 2.3 มม. ยาว 6 ม. 100x50x20 มม.	6	ฟ่อน	517.76	3,106.56	235.00	1,410.00	4,516.56	
	-งานเหล็กกล่องดำ 1 1/2"x3" ขนาด 2.00 ม.	6	ฟ่อน	531.00	3,186.00	210.00	1,260.00	4,446.00	
	-งานเหล็กกล่องดำ 1 นิ้ว x 2 นิ้ว ขนาด 2.00 ม.	15	ฟ่อน	295.00	4,425.00	95.00	1,425.00	5,850.00	
	-งานแผ่นเหล็ก 0.15x0.15 ม. พหนา 6 มม.	4.00	แผ่น	80.00	320.00			320.00	
	-งานพาสติกเสริม	16.00	ตร.ม.	55.00	880.00	38.00	608.00	1,488.00	ถ้าเป็นปูนต้อง
	-งานพาสติกน้ำมัน	16.00	ตร.ม.	45.00	720.00	38.00	608.00	1,328.00	(นายสมบอง กงสิมา) ผู้อำนวยการกองช่าง
รวมงานข้อ 1.5					12,637.56		5,311.00	17,948.56	
รวมค่างานโครงสร้างวิศวกรรมทั้งหมด 1+2+3+4+5					55,453.15		17,062.32	84,877.97	

รายการปริมาณงานและราคา

แบบ ป.ร.4 แผ่นที่ 3/3

กลุ่มงาน/งาน 2.งานสถาปัตยกรรม

ชื่อโครงการ/งานก่อสร้าง ต่อเติมศาลาอเนกประสงค์(คุ้มเหนือ)

สถานที่ก่อสร้างบ้านหนองนาหาร หมู่ 5 ตำบลนาซอ อำเภอดงหลวง จังหวัดสุพรรณบุรี

หน่วยงานเจ้าของโครงการ/งานก่อสร้าง เทศบาลตำบลนาซอ อำเภอดงหลวง จังหวัดสุพรรณบุรี

ประมาณราคาโดย นายไพรัช พรหมชัย

เมื่อวันที่ 29 เดือน เมษายน พ.ศ. 2568

หน่วยบาท

ลำดับที่	รายการ	จำนวน	หน่วย	ค่าวัสดุสิ่งของ		ค่าแรงงาน		ยอดรวมค่าวัสดุและแรงงาน (บาท)	หมายเหตุ
				ราคาหน่วยละ (บาท)	จำนวนเงิน (บาท)	ราคาหน่วยละ (บาท)	จำนวนเงิน (บาท)		
2	งานสถาปัตยกรรม								
	2.1 งานมุงหลังคา	54	ตร.ม.			70	3,780.00	3,780.00	
	- แผ่นอลูมิเนียม 0.35 มม. ยาว 3.40 ม.	24	แผ่น	323.00	7,752.00			7,752.00	
	- ไม้โครงบ๊องอลูมิเนียม	7	แผ่น	100	700.00	50	350.00	1,050.00	
	- สกรู 3"	380	เมตร	3	1,140.00			1,140.00	
	- ไม้โครงบ๊องอลูมิเนียม 23.5 x 30.5 x 2.2 ซม.	24	เมตร	99	2,376.00	45	1,080.00	3,456.00	
	รวมงานข้อ 2.1				11,968.00		5,210.00	17,178.00	
	2.2 งานพื้น								
	- 11 ไม้พื้น	141	ตร.ม.			30	4,230.00	4,230.00	
	รวมงานข้อ 2.2				-		4,230.00	4,230.00	
	รวมค่างานสถาปัตยกรรมทั้งหมด				11,968.00		9,440.00	21,408.00	

ถ้าหากถูกต้อง

(นายสมปอง กงลีมา) ผู้อำนวยการกองช่าง



กองช่างเทศบาลตำบลนาซอ

โครงการต่อเติมศาลาอเนกประสงค์(คุ้มเหนือ)

กว้าง ขนาด 3.00 เมตร ยาว 15.85 เมตร

รายละเอียด -เทคนิคพื้นคอนกรีต

-ติดตั้งเสาสำเร็จรูป

-ติดตั้งโครงสร้างมุงหลังคา

-งานอื่นๆ ตามแบบแปลนที่กำหนด

บ้านหนองนาหาร หมู่ที่ 5 ตำบลนาซอ อำเภอวนรินทร์ จังหวัดสกลนคร


งบประมาณปีงบประมาณรายจ่ายประจำปี พ.ศ.2568

แบบเลขที่ 18/2568

สำเนาถูกต้อง

(นายสมปอง กงลีมา)
ผู้อำนวยการกองช่าง

(ตามแบบมาตรฐานเทศบาลตำบลนาซอกำหนด)

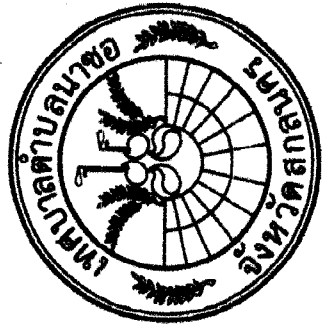

โครงการต่อเติมศาลา
อเนกประสงค์(คุ้มเหนือ)

ตำรา

นายณรงค์ศักดิ์ โพธิ์คำพุก

ผู้ช่วยช่างสำรวจ

பெரியகோட்டை

นายบุญนา
เพชรกันหา

សេចក្តីសន្និដ្ឋាន

ออกนอก

นายไพลย์ พรหมจ้าย

นายช่างโยธา

การแก้ไข

นายสมปอง / กงสีมา

ผู้อำนวยการกองช่าง

பொருள்

นางสาวจิตติธรา อดม

รองปลัดเทศบาล รักษาการแพทย์
ปลัดเทศบาล

WATER

นายจรรบุตร อภพงศ์


รายการกองทัพอากาศ

เลขที่แบบ 18/256B

11/1 11/1



อนึ่ง

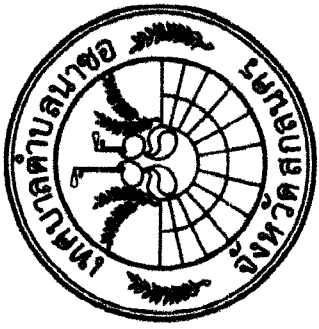

โครงการต่อเติมศาลา
อเนกประสงค์(คุ้มเหนือ)

สำรวจ

นายณรงศักดิ์ โพธิ์คำพุก

ผู้ช่วยช่างสำรวจ

เขียนแบบ

นายชัยวุฒิ เพชรกันหา

ผู้ช่วยช่างโยธา

ออกแบบ

นายไพวัลย์ พรหมจรรย์

นายช่างโยธา

ตรวจแบบ

นายสมปอง กงลิ้มมา

ผู้อำนวยการกองช่าง

เห็นชอบ

นางสาวศศิธร อุดม

รองปลัดเทศบาล รักษาการการเทศา
ปลัดเทศบาล


อนุมัติ

นายจรรยาบุตร อุปนายก

นายกเทศมนตรีตำบลนาซอ

เลขที่แบบ 18/2568

แผ่นที่ 2/11

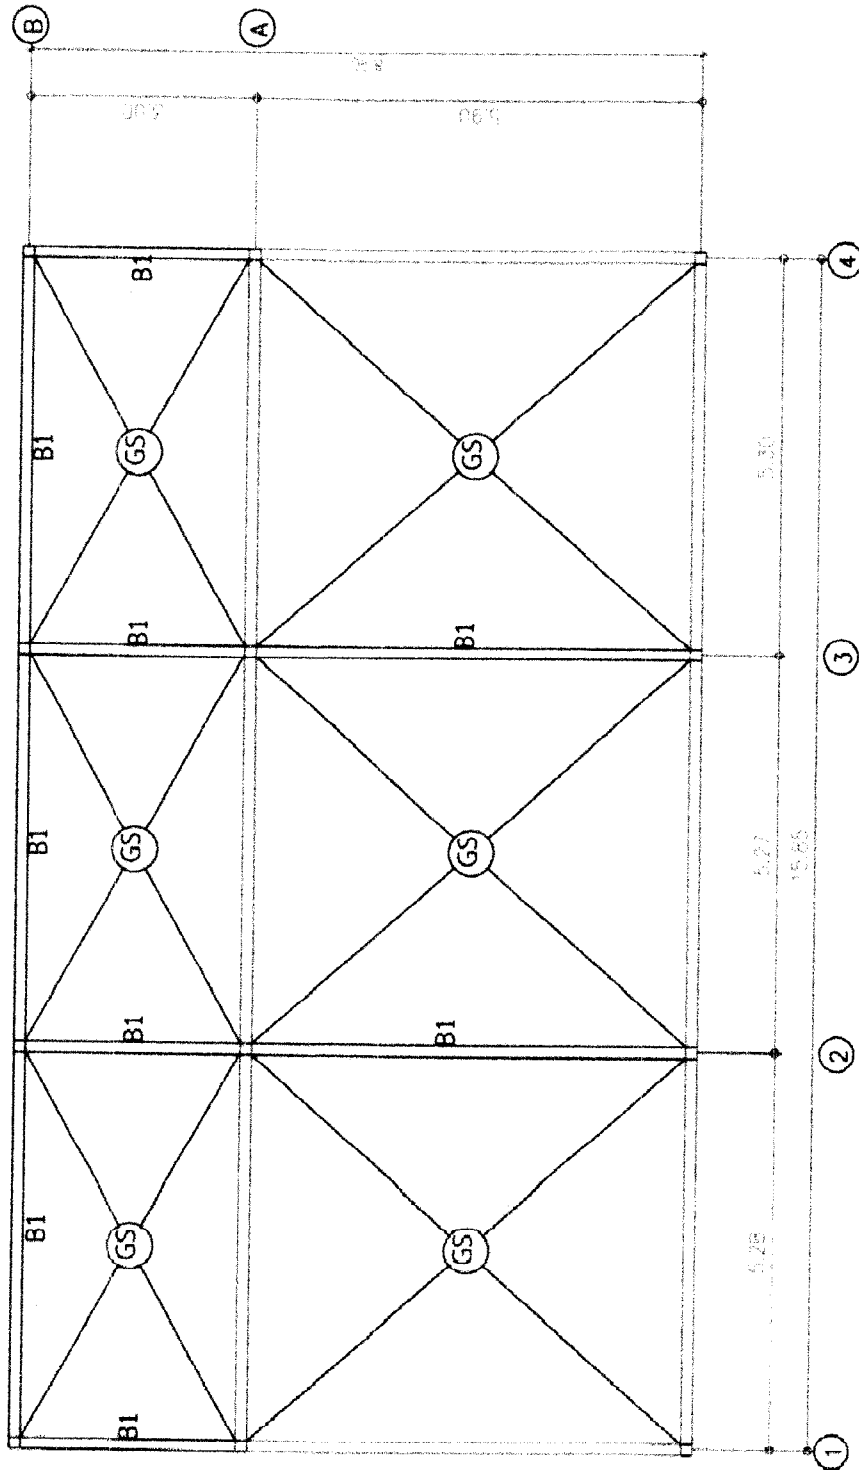

สำเนาถูกต้อง

(นายสมปอง กงลิ้มมา)

ผู้อำนวยการกองช่าง



แปลน 4

มาตราส่วน

1:100



โครงการต่อเติมศาลา
อเนกประสงค์(คุ้มหม้อ)

สำรวจ

นายณรงค์ศักดิ์ โพธิ์คำพัก

ผู้ช่วยช่างสำรวจ

เขียนแบบ

นายชัยวุฒิ เพชรกันหา

ผู้ช่วยช่างโยธา

ออกแบบ

นายไพวัลย์ พรหมจรรย์

นายช่างโยธา

ตรวจแบบ

นายสมปอง กงสิมา

ผู้อำนวยการกองช่าง

เห็นชอบ

นางสาวศศิธร อุดม

รองปลัดเทศบาล รักษาการการเทศ

ปลัดเทศบาล

อนุมัติ


นายจารุบุตร อุปพงศ์

นายกเทศมนตรีตำบลนาซอ

เลขที่แบบ

18/2568

แผ่นที่ 3/11

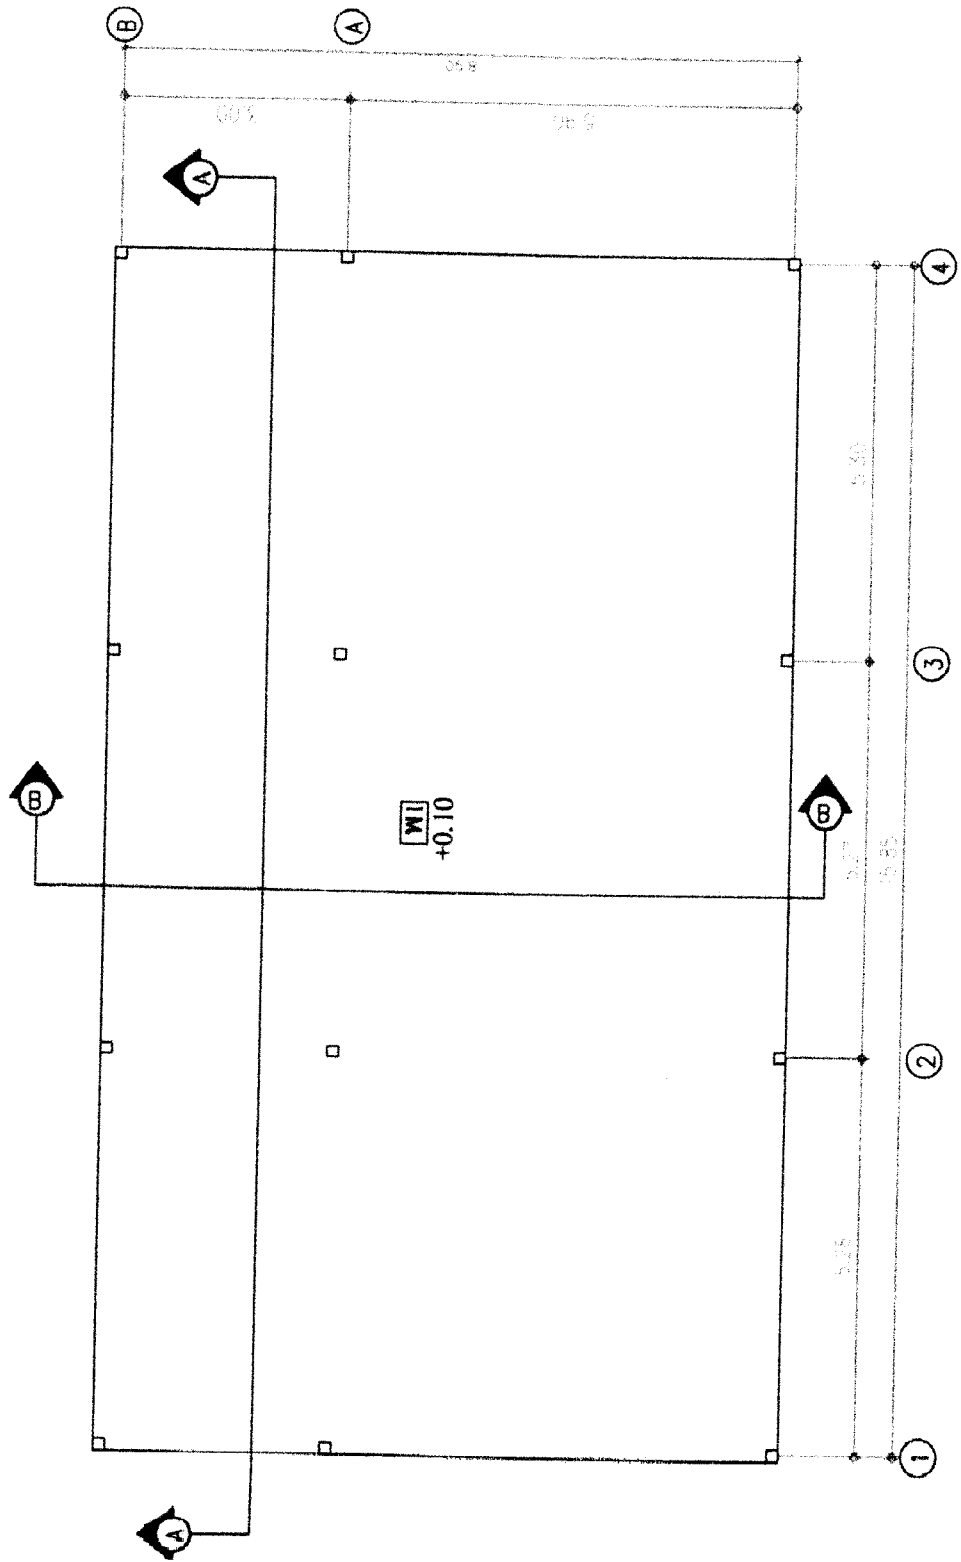

รายการประกอบแบบ

- งานเทพื้นคอนกรีต 1:2.4หนา 0.10ม.
- งานจัดผิวพื้นคอนกรีตหยาบ




แปลน พื้น	
มาตราส่วน	1:100

สำเนาถูกต้อง


(นายสมปอง กงสิมา)

ผู้อำนวยการกองช่าง

แผ่นที่ 3/11

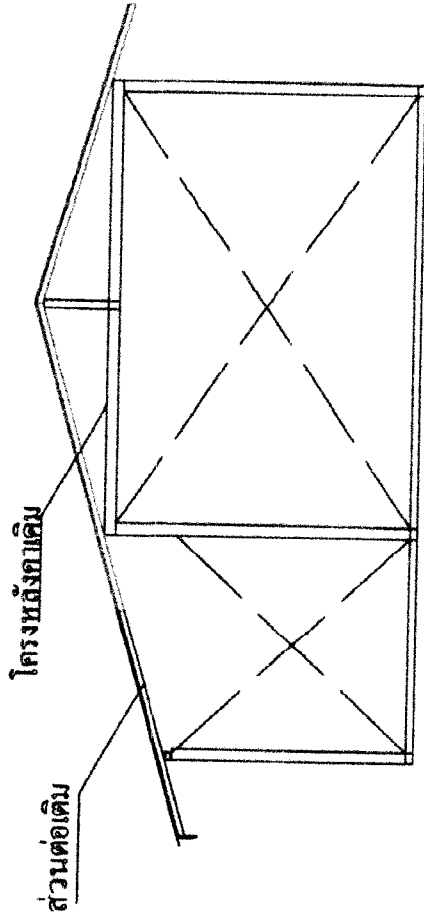

รูปด้าน 4
มาตราส่วน 1:100

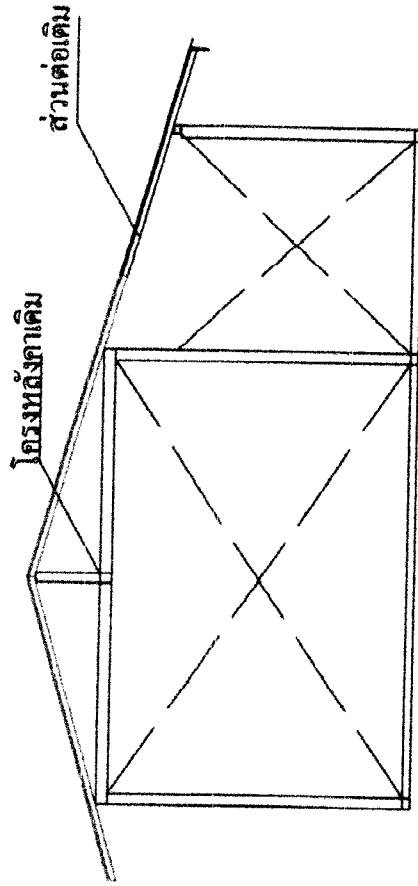


รูปด้าน 2
มาตราส่วน 1:100

สำเนาถูกต้อง
(นายสมปอง กงลิ้มมา)
ผู้อำนวยการกองช่าง



โครงการต่อเติมศาลา อเนกประสงค์(คุ้มหมื่น)
สำรวจ นายณรงค์ศักดิ์ โพธิ์คำพุก ผู้ช่วยช่างสำรวจ
เขียนแบบ นายชัยวุฒิ เพชรกันหา ผู้ช่วยช่างโยธา
ออกแบบ นายไพฑูริย์ พรหมจรรย์ นายช่างโยธา
ตรวจแบบ นายสมปอง กงลิ้มมา ผู้อำนวยการกองช่าง
เห็นชอบ นางสาวศศิธร อุดม รองปลัดเทศบาล รักษาการการแพ ปลัดเทศบาล
อนุมัติ นายจารุบุตร อุปพงศ์ นายกเทศมนตรีตำบลนาซอ
เลขที่แบบ 18/2568 แผ่นที่ 4/11

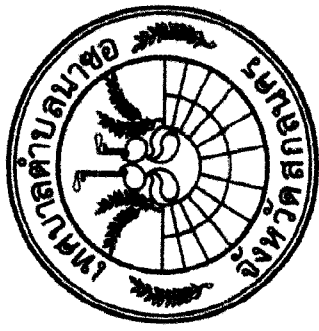

โครงการต่อเติมศาลา
อเนกประสงค์(คุ้มเหนือ)

สำรวจ

นายณรงค์ศักดิ์ โพธิ์คำพัก

ผู้ช่วยช่างสำรวจ

เขียนแบบ

นายชัยวุฒิ เพชรกันหา

ผู้ช่วยช่างโยธา

ออกแบบ

นายไพวัลย์ พรหมจำย

นายช่างโยธา

ตรวจแบบ

นายสมบอง กงสิมา

ผู้อำนวยการกองช่าง

เห็นชอบ

นางสาวศศิธร อุดม

รองปลัดเทศบาล รักษาการการแพ
ปลัดเทศบาล


อนุมัติ

นายจารุบุตร อุปพงศ์

นายกเทศมนตรีตำบลนาซอ

เลขที่แบบ 18/2560


แผ่นที่ 5/11

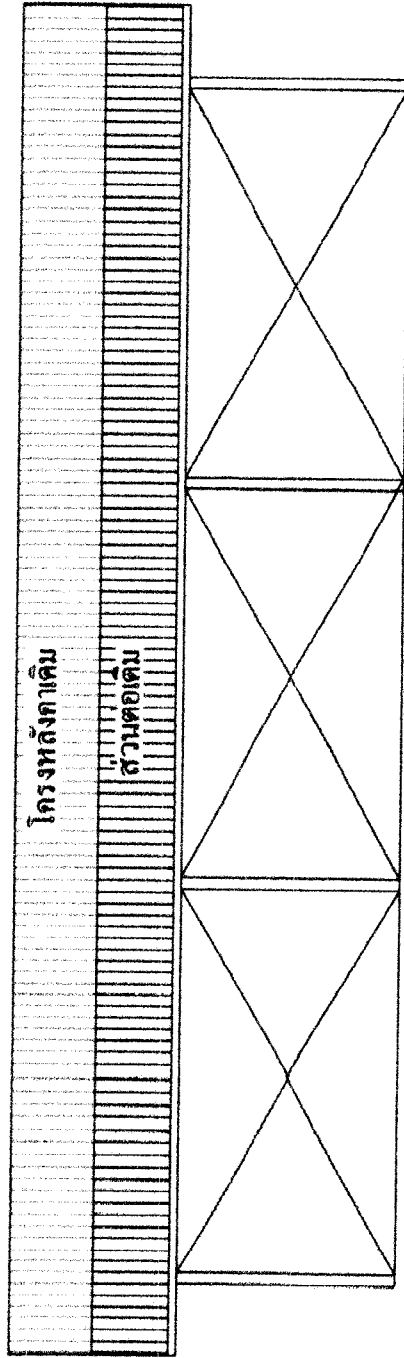

รูปด้าน 3

มาตราส่วน

1:100

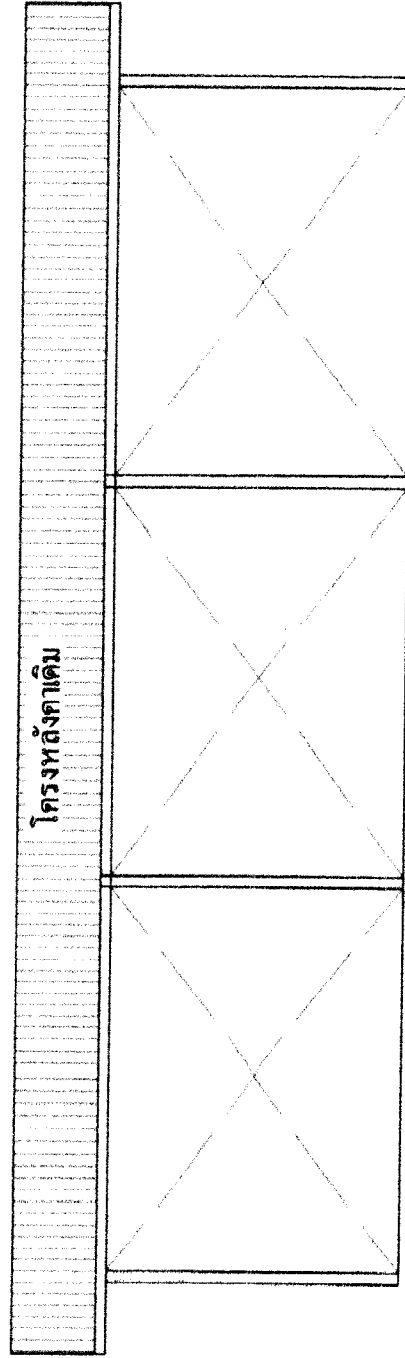

รูปด้าน 1


มาตราส่วน

1:100

สำเนาถูกต้อง

(นายสมบอง กงสิมา)

ผู้อำนวยการกองช่าง

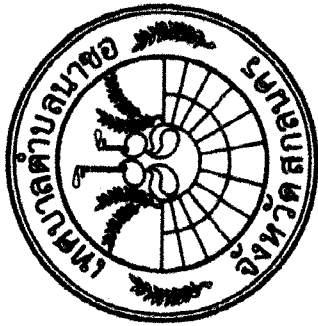

โครงการต่อเติมศาลา
อเนกประสงค์(คุ่มเหนือ)

สำรวจ

นายณรงค์ศักดิ์ โพธิ์คำพัก

ผู้ช่วยช่างสำรวจ

เขียนแบบ

นายชัยวุฒิ เพชรกันหา

ผู้ช่วยช่างโยธา

ออกแบบ

นายไพวัลย์ พรหมจรรย์

นายช่างโยธา

ตรวจแบบ

นายสมปอง กงลีมา

ผู้อำนวยการกองช่าง

เห็นชอบ

นางสาวศศิธร อุดม

รองปลัดเทศบาล รักษาการการแพ

ปลัดเทศบาล


อนุมัติ

นายจารุบุตร อุปพงศ์

นายกเทศมนตรีตำบลนาซอ

เลขที่แบบ 18/2568


แผ่นที่ 5/11

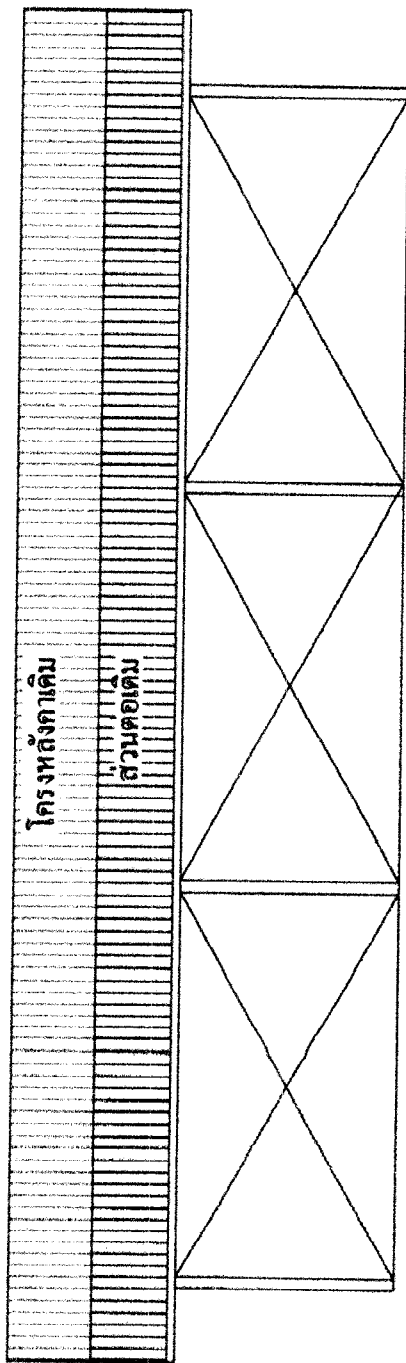

รูปด้าน 3

มาตราส่วน

1:100

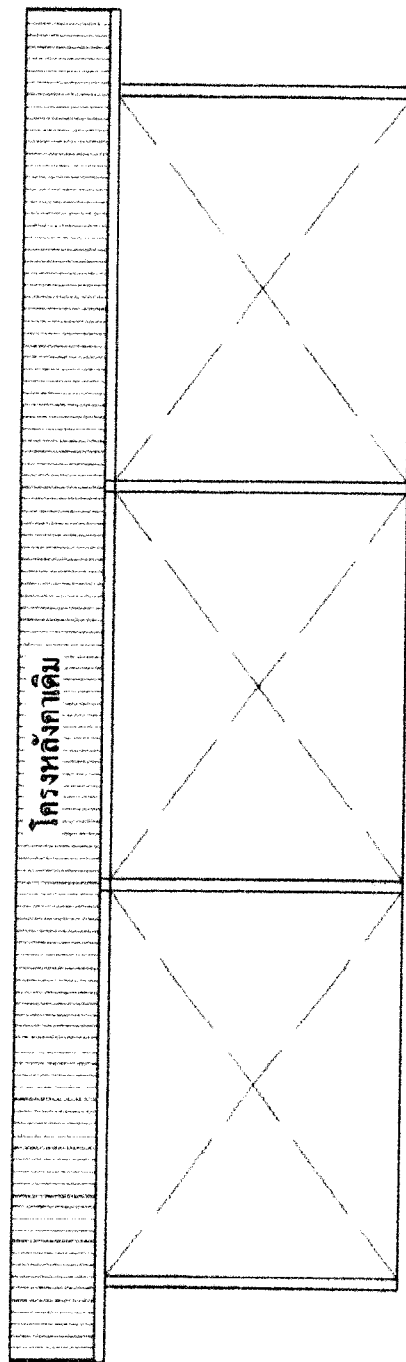

รูปด้าน 1


มาตราส่วน

1:100

สำเนาถูกต้อง

(นายสมปอง กงลีมา)

ผู้อำนวยการกองช่าง

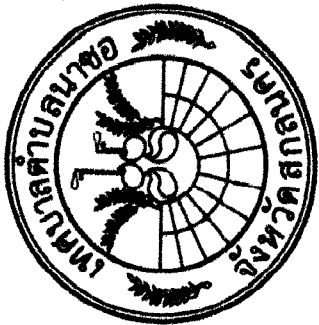

โครงการต่อเติมศาลา อเนกประสงค์(คุ่มเหนือ)

สำรวจ

นายณรงค์ศักดิ์ โพธิ์คำพอก

ผู้ช่วยช่างสำรวจ

เขียนแบบ

นายชัยวุฒิ เพชรกันหา

ผู้ช่วยช่างโยธา

ออกแบบ

นายไพวัลย์ พรหมจรรย์

นายช่างโยธา

ตรวจแบบ

นายสมปอง กงลิมา

ผู้อำนวยการกองช่าง

เห็นชอบ

นางสาวศศิธร อุดม

รองปลัดเทศบาล รักษาการเทศบาล
ปลัดเทศบาล


อนุมัติ

นายจารุบุตร อุปพงศ์

นายกเทศมนตรีตำบลนาซอ

เลขที่แบบ 18/2568

แผ่นที่ 6/11

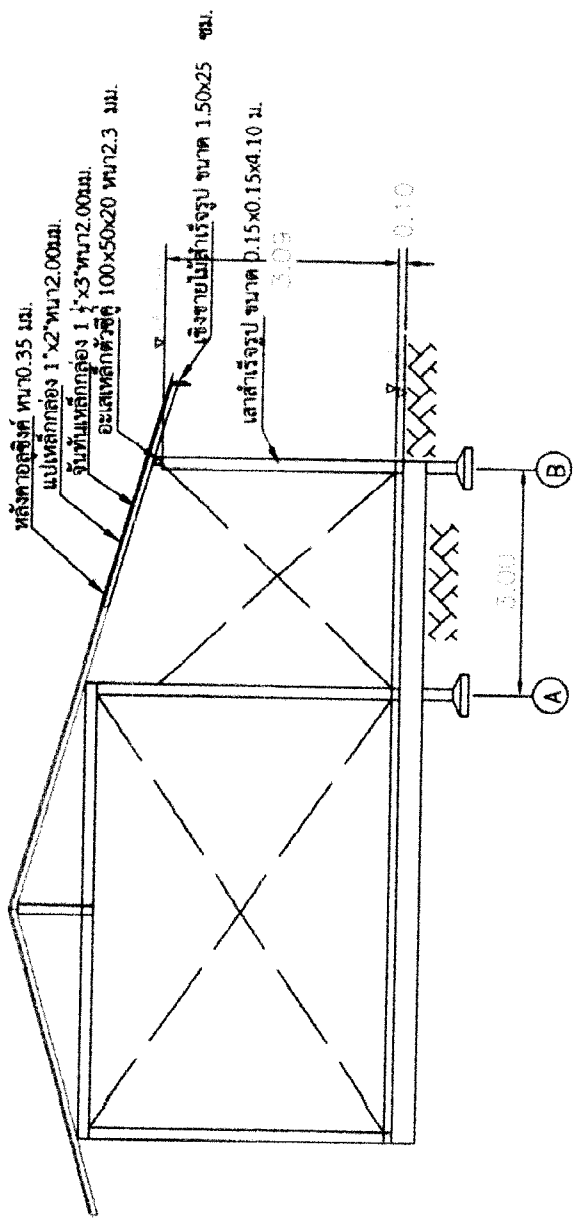

รูปตัด B-B	
มาตราส่วน	1:100

สำเนาถูกต้อง

(นายสมปอง กงลิมา)

ผู้อำนวยการกองช่าง



โครงการต่อเติมศาลา
อเนกประสงค์(คุ้มเหนือ)

สำรวจ

นายณรงศักดิ์ โพธิ์คำพุก

ผู้ช่วยช่างสำรวจ

เขียนแบบ

นายชัยวัฒน์ เพชรกันหา

ผู้ช่วยช่างโยธา

ออกแบบ

นายไพวัลย์ พรหมจรรย์

นายช่างโยธา

ตรวจแบบ

นายสมปอง กงลีมา

ผู้อำนวยการกองช่าง

เห็นชอบ

นางสาวศศิธร อุดม
รองปลัดเทศบาล รักษาการการแทน
ปลัดเทศบาล

อนุมัติ


นายจารุบุตร อุปพงษ์

นายกเทศมนตรีตำบลนาซอ

เลขที่แบบ 18/2568

แผ่นที่ 7/11

โครงหลังคาเดิม

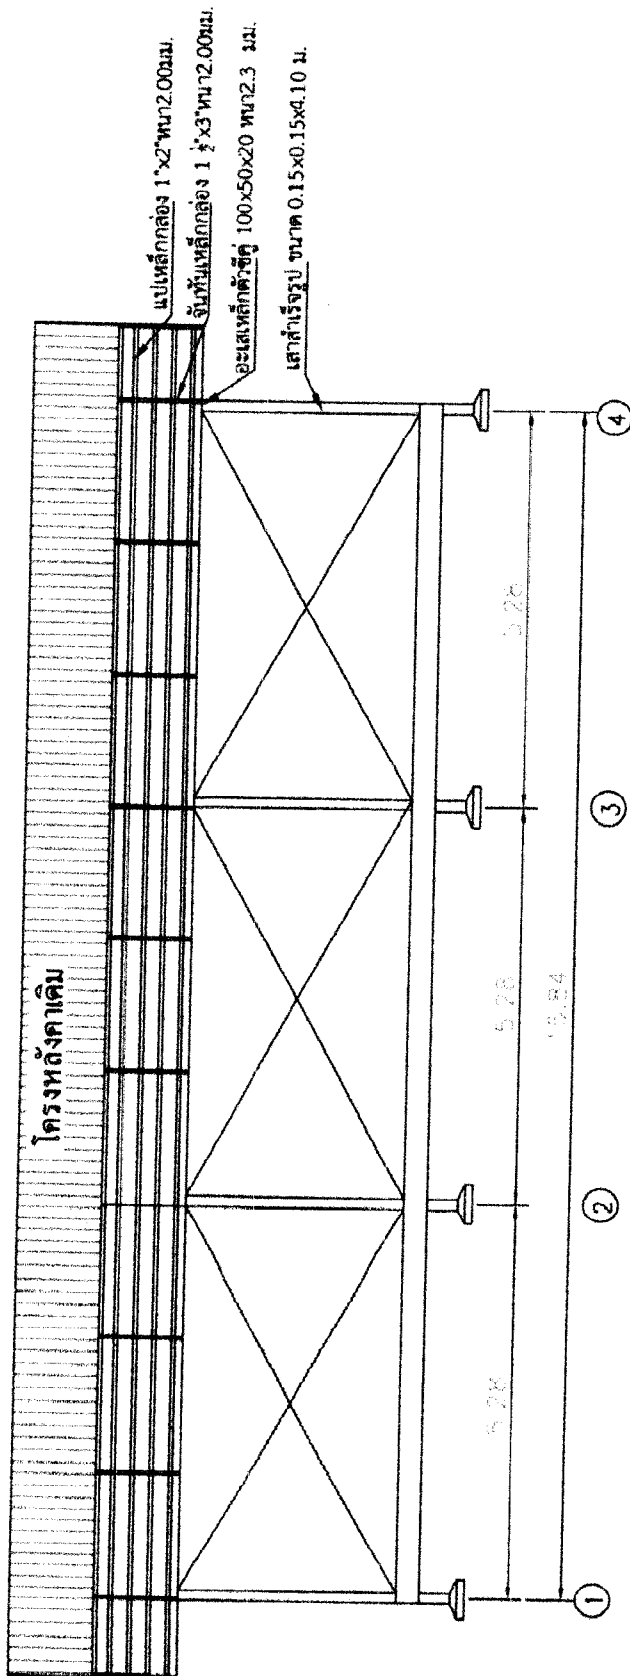

รูปตัด A-A

มาตราส่วน

1:100

สำเนาถูกต้อง

(นายสมปอง กงลีมา)

ผู้อำนวยการกองช่าง



โครงการต่อเติมศาลา อเนกประสงค์(คุ้มหมื่น)

สำรวจ

นายสมรงค์ศักดิ์ โพธิ์คำพัก

ผู้ช่วยช่างสำรวจ

เขียนแบบ

นายชัยวุฒิ เพชรกันหา

ผู้ช่วยช่างโยธา

ออกแบบ

นายไพวัลย์ พรหมจรรย์

นายช่างโยธา

ตรวจแบบ

นายสมปอง กงสิม

ผู้อำนวยการกองช่าง

เห็นชอบ

นางสาวศศิธร อุดม

รองปลัดเทศบาล รักษาการการแพท
ปลัดเทศบาล

อนุมัติ


นายจาตุรงค์ อุปพงศ์

นายกเทศมนตรีตำบลนาซอ

เลขที่แบบ 18/2568


แผ่นที่ 8/11

แปเหล็กกล่อง 1"x2"หนา2.00มม.
จับที่แปเหล็กกล่อง 1 1/2"x3"หนา2.00มม.
อะไหล่เหล็กตัวซี 100x50x20 หนา2.3 มม.

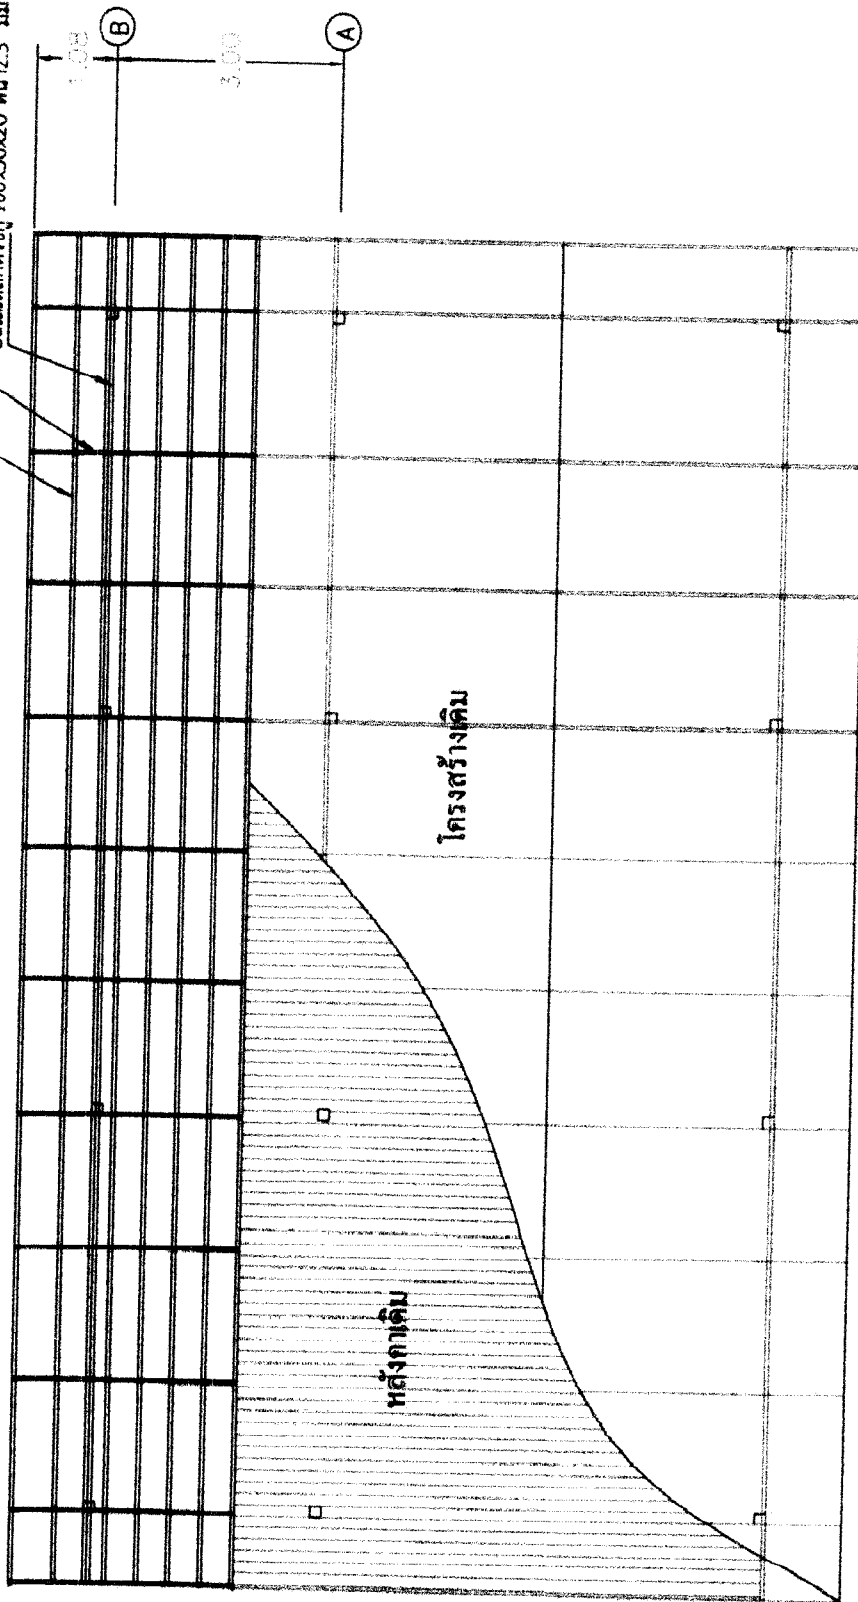

โครงการสร้างคิม

หลังคาเดิม

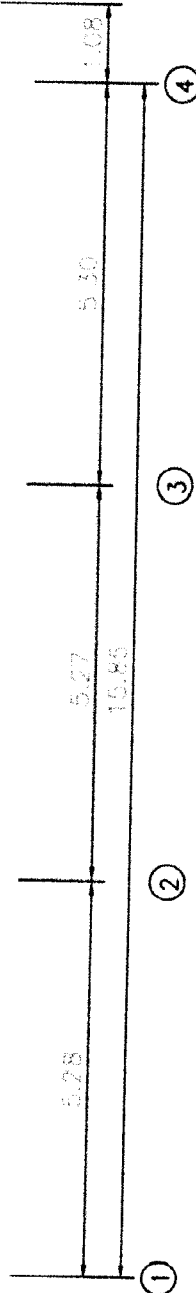

สำเนาถูกต้อง


(นายสมปอง กงสิม)

ผู้อำนวยการกองช่าง

แปลนโครงสร้างคิม

มาตราส่วน

1:100

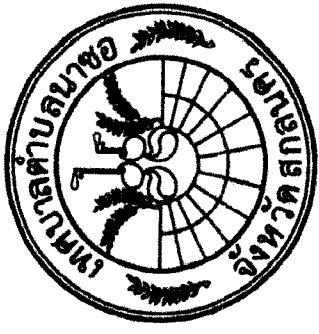

โครงการต่อเติมศาลา
อเนกประสงค์(คุ้มเหนือ)

สำรวจ

นายณรงค์ศักดิ์ โพธิ์คำพัก

ผู้ช่วยช่างสำรวจ

เขียนแบบ

นายชัยวุฒิ เพชรกันหา

ผู้ช่วยช่างโยธา

ออกแบบ

นายไพวัลย์ พรหมจ้าย

นายช่างโยธา

ตรวจแบบ

นายสมปอง กงลิมา

ผู้อำนวยการกองช่าง

เห็นชอบ

นางสาวศศิธร อุดม

รองปลัดเทศบาล รักษาการนายกเทศบาล

ปลัดเทศบาล


อนุมัติ

นายจรรยาบุตร อุปพงศ์

นายกเทศมนตรีตำบลนาซอ

เลขที่แบบ 18/2568

แผ่นที่ 9/11

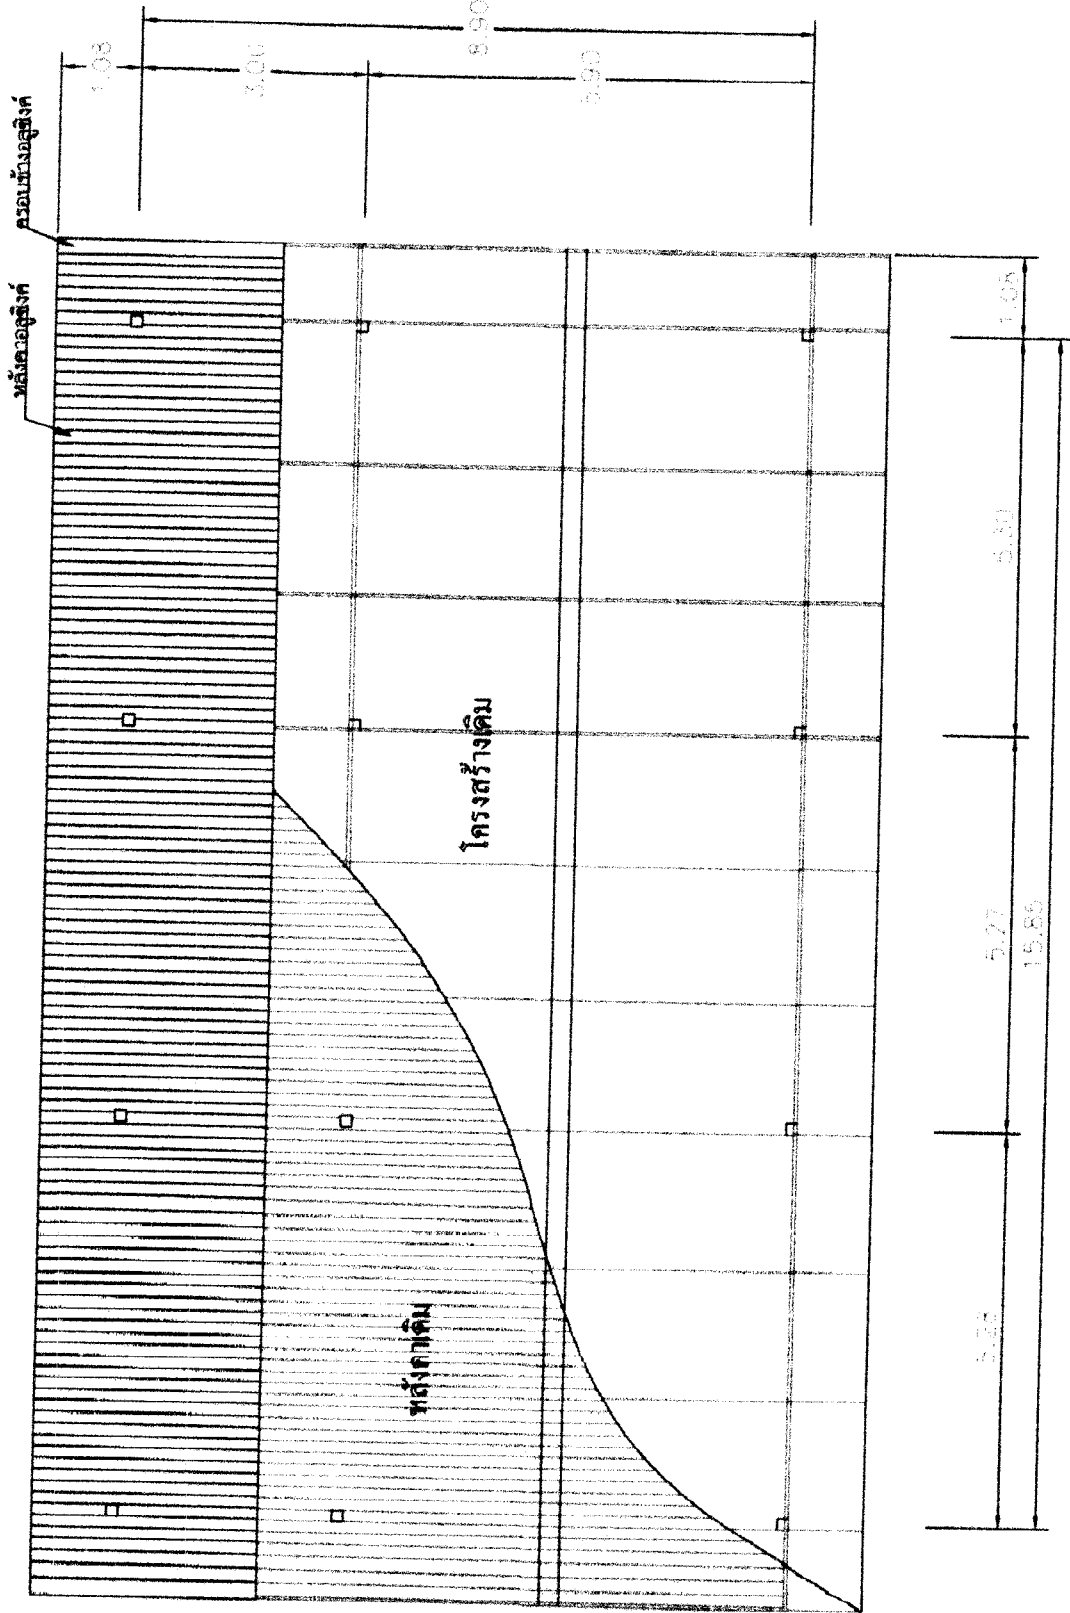


สำเนาถูกต้อง

(นายสมปอง กงลิมา)
ผู้อำนวยการกองช่าง

แปลนโครงสร้างคาน


มาตราส่วน

1:100

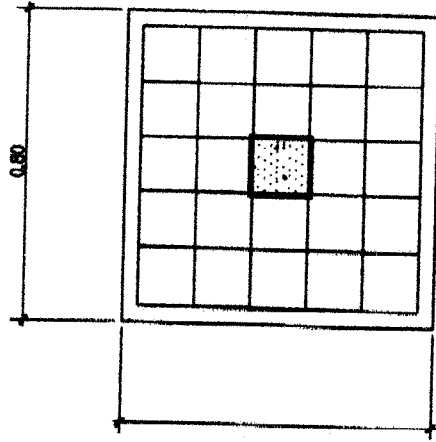


แปลน F1

มาตราส่วน 1:20

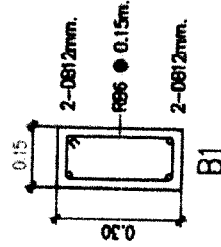


เสาสำเร็จรูป ขนาด 0.15x0.15x4.10 เมตร

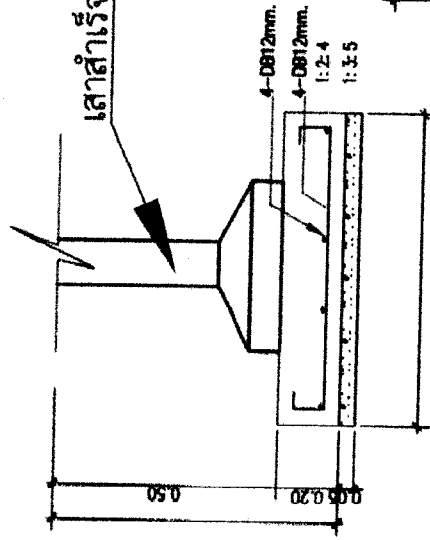

รูปตัด F1

มาตราส่วน 1:20

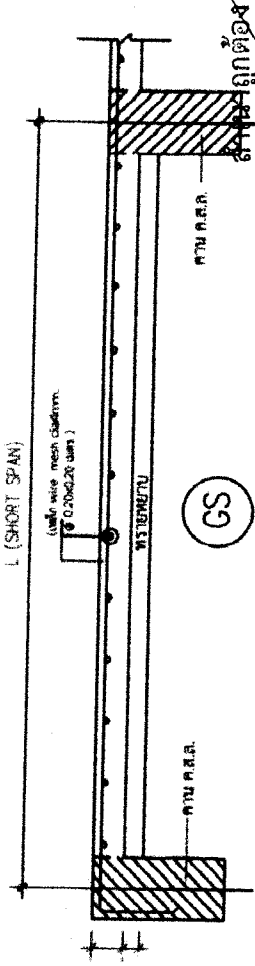

CS

(นายสมปอง กงลิมา)
ผู้อำนวยการกองช่าง



โครงการต่อเติมศาลา
อเนกประสงค์(คัมเหม้น)

สำรวจ

นายณรงค์ศักดิ์ โพธิ์คำพัก

ผู้ช่วยช่างสำรวจ

เขียนแบบ

นายชัยวัฒน์ เพชรกันหา

ผู้ช่วยช่างโยธา

ออกแบบ

นายไพวัลย์ พรมจรรย์

นายช่างโยธา

ตรวจแบบ

นายสมปอง กงลิมา

ผู้อำนวยการกองช่าง

เห็นชอบ

นายสาวิตรี อุดม

รองปลัดเทศบาล รักษาการนายกเทศบาล


อนุมัติ

นายจรรุบุตร อูปพงศ์

นายกเทศมนตรีตำบลนาซอ

เลขที่แบบ 18/2568

แผ่นที่ 10/11

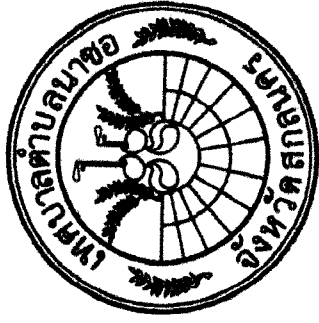

โครงการต่อเติมศาลา
อเนกประสงค์(คุ้มเหนือ)

สำรวจ

นายณรงค์ศักดิ์ โพธิ์คำภัก

ผู้ช่วยช่างสำรวจ

เขียนแบบ

นายชัยวุฒิ เพชรกันหา

ผู้ช่วยช่างโยธา

ออกแบบ

นายไพวัลย์ พรมจ่าย

นายช่างโยธา

ตรวจแบบ

นายสมปอง กงสิมา

ผู้อำนวยการกองช่าง

เห็นชอบ

นางสาวศศิธร อุดม

รองปลัดเทศบาล รักษาการการแทน

ปลัดเทศบาล

อนุมัติ

นายจากรุบุตร อุปพงศ์

นายกเทศมนตรีตำบลนาซอ

เลขที่แบบ 18/2568

แผ่นที่ 11/11


โครงการก่อสร้างศาลาอเนกประสงค์ตำบลนาซอ
เลขที่แบบ 18/2568 โทรสาร 082 981132

ผู้สำรวจ นายณรงค์ศักดิ์ โพธิ์คำภัก
ผู้เขียนแบบ นายชัยวุฒิ เพชรกันหา
ผู้ตรวจแบบ นายไพวัลย์ พรมจ่าย

วันที่รับงาน 18/01/2568
วันที่ส่งงาน 18/01/2568

ราคาจ้าง 10,000.00 บาท
ค่าขนส่ง 0.00 บาท
รวม 10,000.00 บาท


นายสมปอง กงสิมา
ผู้อำนวยการกองช่าง

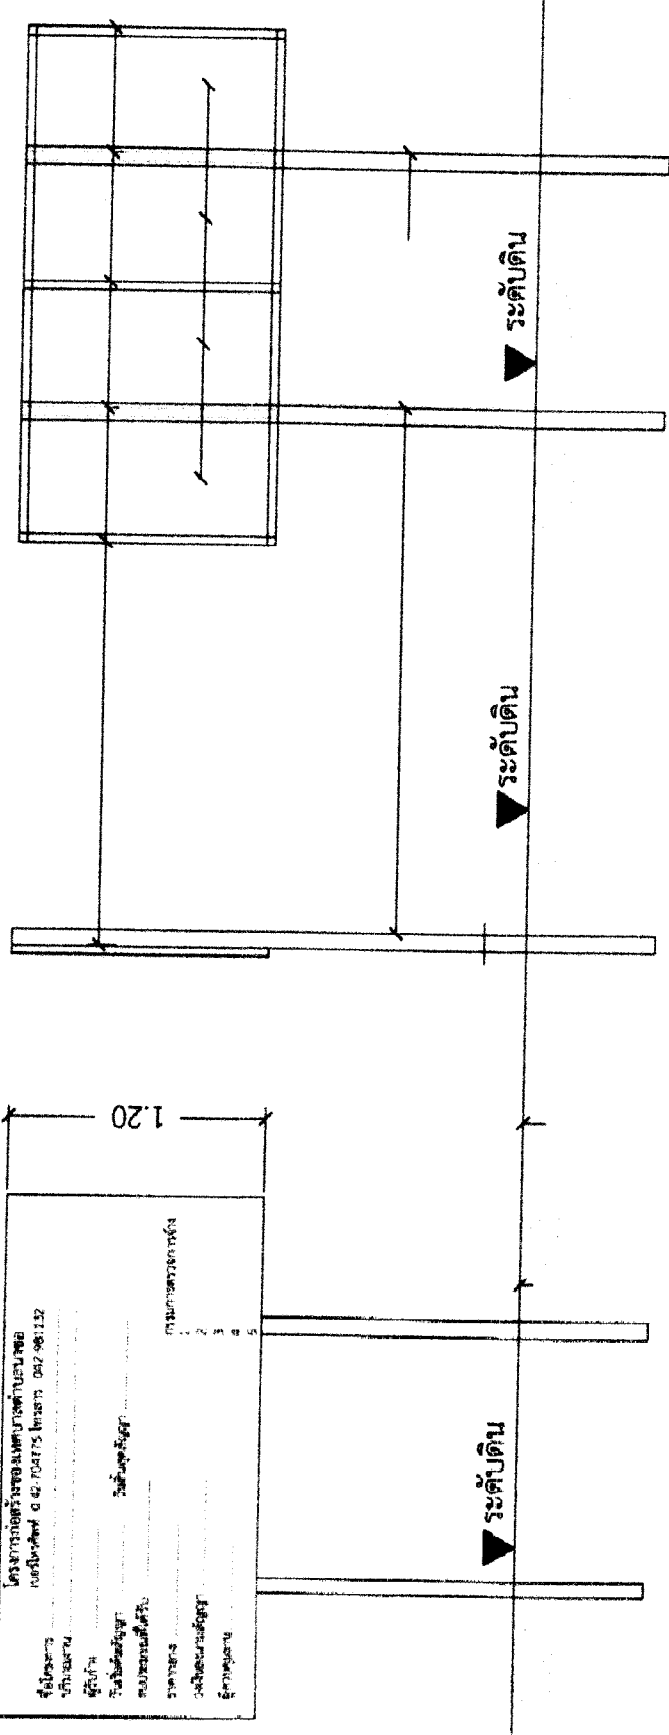

รูปด้านหน้า

รูปด้านข้าง

รูปด้านหลัง

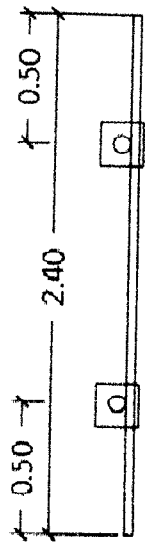

รูปแปลน

แบบป้ายประชาสัมพันธ์โครงการ
not to scale

รายการประกอบแบบ

1. เสา, พื้นป้ายประชาสัมพันธ์สีเขียว
2. เขียนด้วยตัวหนังสือสีขาว
3. ขนาดของตัวหนังสือกำหนดตามความเหมาะสม

สำเนาถูกต้อง

(นายสมปอง กงสิมา)
ผู้อำนวยการกองช่าง