

การเปิดเผยราคากลางและการคำนวณราคากลางงานก่อสร้าง

1.ชื่อโครงการ โครงการปรับปรุงร่องระบายน้ำเป็นรางระบายน้ำสำเร็จรูปพร้อมฝาปิด เส้นบ้านนายเกียรติชัย เดชวาริ – โรงน้ำดื่ม) บ้านหนองนาหาร หมู่ที่ 5 ตำบลนาซอ อำเภอมหาชนะชัย จังหวัดยโสธร ประจำปีงบประมาณ 2568

2.วงเงินงบประมาณที่ได้รับการจัดสรร 197,000 บาท

3.ลักษณะงาน ขนาด 0.45x0.45 ม. พร้อมฝาปิดขนาด 0.35x0.50 เมตร ความยาว 164 เมตร พร้อมบ่อพัก 1 บ่อ

4.ราคากลางคำนวณ ณ วันที่ 10 กุมภาพันธ์ 2568 เป็นเงิน 284,000 บาท (สองแสนแปดหมื่นสี่พันบาทถ้วน)

5.บัญชีประมาณราคากลาง

5.1 สรุปผลการประมาณราคาก่อสร้างเป็นราคากลาง (แบบ ปร.5)	จำนวน 1 แผ่น
5.2 แบบแสดงรายการ ปริมาณงาน และราคา(แบบ ปร.4)	จำนวน 2 แผ่น

6.รายชื่อคณะกรรมการกำหนดราคากลาง

6.1 นายไพวัลย์	พรมจำย	ตำแหน่ง นายช่างโยธา	ประธานกรรมการ
6.2 สิบเอกปัทมกร	หอมจันทร์	ตำแหน่ง เจ้าพนักงานธุรการ	กรรมการ
6.3 นายชัยวุฒิ	เพชรกันหา	ตำแหน่ง ผู้ช่วยนายช่างโยธา	กรรมการ

สำเนาถูกต้อง

นายสมปอง กองสีมา)

ผู้อำนวยการกองช่าง



คำสั่งเทศบาลตำบลนาขอ

ที่ ๐๘๒ / ๒๕๖๘

เรื่อง แต่งตั้งคณะกรรมการกำหนดราคากลางโครงการงบประมาณจ่ายขาดเงินสะสม
ตำบลนาขอ อำเภอนานนิตวาส จังหวัดสกลนคร

ด้วยเทศบาลตำบลนาขอ จะดำเนินการโครงการงบประมาณจ่ายขาดเงินสะสมประจำปี ๒๕๖๘
ตำบลนาขอ อำเภอนานนิตวาส จังหวัดสกลนคร ลักษณะงาน ดังมีรายละเอียดโครงการดังต่อไปนี้

๑. โครงการปรับปรุงร่องระบายน้ำเป็นรางระบายน้ำสำเร็จรูป หน้าบ้านนายชัชชัย โพธิ์คำพอก - นาย
สุวรรณค์ ปิงอุทา (ช่วงบ้านนายชัชชัย โพธิ์คำพอก - ที่ดินนายเฉลิมพล พงษ์อำพรศักดิ์) บ้านนาขอหมู่ที่ ๑
งบประมาณ ๑๙๙,๐๐๐ บาท

๒. โครงการปรับปรุงร่องระบายน้ำเป็นรางระบายน้ำสำเร็จรูป(เส้นบ้านนายเกียรติชัย เดชวาริ - โรง
น้ำต้ม) บ้านหนองนาหาร หมู่ที่ ๕ งบประมาณ ๒๘๖,๐๐๐ บาท

เพื่อให้การดำเนินการเป็นไปด้วยความเรียบร้อย เทศบาลตำบลนาขอ จึงอาศัยอำนาจตาม
พระราชบัญญัติการจัดซื้อจัดจ้างและการบริหารพัสดุภาครัฐ พ.ศ.๒๕๖๐ และหนังสือกรมบัญชีกลาง เรื่อง
แนวทางและวิธีปฏิบัติเกี่ยวกับการกำหนดราคากลางงานก่อสร้างของทางราชการ(ตามมติคณะรัฐมนตรี เมื่อวันที่
๑๓ มีนาคม ๒๕๕๕) จึงขอแต่งตั้งบุคคลผู้มีรายชื่อและตำแหน่งดังต่อไปนี้เป็นคณะกรรมการกำหนดราคากลาง
ดังนี้

๑. นายไพวัลย์	พรมจ้าย	ตำแหน่ง	นายช่างโยธา	ประธานกรรมการ
๒. สิบเอกปัทมกร	หอมจันทร์	ตำแหน่ง	เจ้าพนักงานธุรการ	กรรมการ
๓. นายชัยวุฒิ	เพชรกันหา	ตำแหน่ง	ผช.นายช่างโยธา	กรรมการ

ให้ผู้ที่ได้รับแต่งตั้งปฏิบัติหน้าที่โดยเคร่งครัด และอย่าให้เกิดความเสียหายแก่ทางราชการ
ทั้งนี้ ตั้งแต่วันที่ ๑๐ เดือน กุมภาพันธ์ พ.ศ. ๒๕๖๘ เป็นต้นไป

สั่ง ณ วันที่ ๑๐ เดือน กุมภาพันธ์ พ.ศ. ๒๕๖๘

(นายจารุบุตร อุปพงศ์)

นายกเทศมนตรีตำบลนาขอ

สำเนาถูกต้อง

(นายสมปอง กองลิ้ม)

ผู้อำนวยการกองช่าง

แบบสรุปราคากลางงานก่อสร้างอาคาร

ชื่อโครงการ/งานก่อสร้าง ปรับปรุงร่องระบายเป็นรางระบายน้ำสำเร็จรูป

ขนาด 0.45x0.45m. พร้อมฝาปิดขนาด 0.35x0.50 เมตร ความยาว 164.00เมตร พร้อมบ่อพัก 1 บ่อ

แบบเลขที่ 41/2567

สถานที่ก่อสร้าง บ้านหนองนาหาร หมู่ที่ 5 ตำบลนาซอ อำเภอมัญจาคีรี จังหวัดขอนแก่น

เจ้าของโครงการ/งานก่อสร้าง เทศบาลตำบลนาซอ

แบบ ปร.4 และ ปร.5 ที่แนบ มีจำนวน 2 หน้า

คำนวณราคากลางเมื่อวันที่ 11 เดือน กุมภาพันธ์ พ.ศ. 2568

หน่วย:บาท			
ลำดับที่	รายการ	ค่าก่อสร้าง	หมายเหตุ
1	ประเภทงานอาคาร(งานรางระบายน้ำ)	284,000.00	
	 ฯลฯ.....		
สรุป	รวมค่าก่อสร้างทั้งโครงการ	284,000.00	
	ราคากลาง	284,000.00	
	ราคากลาง(ตัวอักษร) (-สองแสนแปดหมื่นสี่พันบาทถ้วน-)		

คณะกรรมการกำหนดราคากลาง(งบจ่ายขาดเงินสะสม ปี2568)

ตามคำสั่งเทศบาลตำบลนาซอ ที่ ๐๘๕ /๒๕๖๘ สั ง ณ วันที่ ๑๐ กุมภาพันธ์ พ.ศ.๒๕๖๘

(ลงชื่อ)

(นายไพรัช ปรมาภัย)

ประธานกรรมการกำหนดราคากลาง

(ลงชื่อ)สืบเอก

กรรมการกำหนดราคากลาง

(ลงชื่อ)

กรรมการกำหนดราคากลาง

(ปกั งกร หอมจันทร)

เจ้าพนักงานธุรการ

(นายชัยวุฒิ เพชรกันหา)

ผู้ช่วยนายช่างโยธา

แบบสรุปค่าก่อสร้าง

ปร.5

กลุ่มงาน/งาน ประเภทงานอาคาร(งานวางระบายน้ำ)

ชื่อโครงการ ปรับปรุงร่องระบายเป็นรางระบายน้ำสำเร็จรูป

ขนาด 0.45x0.45 m. พร้อมฝาปิดขนาด 0.35x0.50 เมตร ความยาว 164.00เมตร พร้อมบ่อพัก 1 บ่อ

สถานที่ก่อสร้าง บ้านหนองนาหาร หมู่ที่ 5 ตำบลนาซอ อำเภอมัญจาคีรี จังหวัดขอนแก่น

แบบเลขที่ 41/2567

เจ้าของโครงการ/งานก่อสร้าง เทศบาลตำบลนาซอ

แบบ ปร. 4 ที่แนบ มีจำนวน 1 หน้า

คำนวณราคากลางเมื่อวันที่ 11 เดือน กุมภาพันธ์ พ.ศ. 2568

หน่วย:บาท

ลำดับที่	รายการ	ค่างานต้นทุน	FACTOR F	ค่าก่อสร้าง	หมายเหตุ
1	ประเภทงานอาคาร(งานวางระบายน้ำ)	217,445.47	1.3091	284,657.86	
สรุป	รวมค่าก่อสร้างเป็นเงินทั้งสิ้น			284,657.86	
	คิดเป็นเงินงบประมาณรวม (ปรับยอด)			284,000.00	
	(ตัวอักษร)				(- สองแสนแปดหมื่นสี่พันบาทถ้วน -)

ขนาดเนื้อที่งาน

164.00 เมตร

เฉลี่ยราคาประมาณ

1,731.71 บาท/เมตร

คณะกรรมการกำหนดราคากลาง(งบจ่ายขาดเงินสะสม ปี2568)

ตามคำสั่งเทศบาลตำบลนาซอ ที่ ๐๙๘/๒๕๖๘ สั ง ณ วันที่ ๑๐ กุมภาพันธ์ พ.ศ.๒๕๖๘

(ลงชื่อ)

(นายไพวัลย์ พรหมจาย)

ประธานกรรมการกำหนดราคากลาง

(ลงชื่อ)สิบเอก

(ปังกร หอมจันทร์)

เจ้าพนักงานธุรการ

กรรมการกำหนดราคากลาง

(ลงชื่อ)

(นายชัยวุฒิ เพชรกันหา)

ผู้ช่วยนายช่างโยธา

กรรมการกำหนดราคากลาง

ตารางค่าวัสดุ

ชื่อโครงการ ปรับปรุงร่องระบายเป็นรางระบายน้ำสำเร็จรูป บ้านนาขอ ตำบลนาขอ อำเภอมโนรมย์ จังหวัดสุพรรณบุรี

สถานที่ก่อสร้าง บ้านหนองนาหาร หมู่ที่ 5 ตำบลนาขอ อำเภอมโนรมย์ จังหวัดสุพรรณบุรี


ประมาณราคาเมื่อวันที่ 11 เดือน กุมภาพันธ์ พ.ศ. 2568

อ้างอิงราคาพาณิชย์จังหวัดสุพรรณบุรี และจังหวัดใกล้เคียง เดือน ธันวาคม พ.ศ.2568

ลำดับที่	รายการ	หน่วย	ค่าวัสดุ (บาท)	ค่าวัสดุเฉลี่ย (บาท)	ราคา กก.ละ (บาท)	หมายเหตุ
1	เหล็กเส้นกลมผิวเรียบ SR.24 ยาว 10 เมตร ศก. 6 มม.	ตัน	21542.6			
2	เหล็กเส้นกลมผิวเรียบ SR.24 ยาว 10 เมตร ศก. 9 มม.	ตัน	20664.3			
3	ลวดผูกเหล็ก ศก. 1.25 มม. (เบอร์ 18)	ก.ก.	30.61			
4	ปูนซีเมนต์ปอร์ตแลนด์ (มอก 15 เข้ม 1/2555)	ตัน	2261.68			
5	ปูนซีเมนต์ผสม	ตัน	2672.9			
6	ทรายหยาบ รวมค่าขนส่ง	ลบ.ม.	380			ราคาร้านถูกเจริญ
7	ทรายละเอียด	ลบ.ม.	539.53			
8	หินย่อย เบอร์ 3/4" รวมค่าขนส่ง	ลบ.ม.	740			ราคาร้านถูกเจริญ
9	ท่อ pvc ขึ้น 8.5 ขนาด 2" ยาว 4 เมตร	ท่อน	149.53			
10	ไม้กระดาน ไม้สี ขนาด 1" x 8" ยาว 4 - 4.50 เมตร	ลบ.ฟ.	504			
11	ไม้ยาง ไม้สี ขนาด 1 1/2" x 3" ยาว 4 - 4.50 เมตร	ลบ.ฟ.	439.25			
12	ตะปูตอกไม้ ชนิดผสม ขนาด 3 นิ้ว	ก.ก.	43.61			
13	เหล็กฉาก หน้า 6 มม. ยาว 6 เมตร ขนาด 50 x 50 มม. น้ำหนัก 26.8 กก.	ท่อน	497			
14	สกรูพ่นปูนใหม่ ขนาด 3.785 ลิตร ตรา ที โอ เอ	กระป๋อง	577			
15	สีน้ำพลาสติก ภายนอก ขนาด 18.925 ลิตร	กระป๋อง	2257.01			
16	สีรองพื้นโลหะใหม่ ขนาด 3.785 ลิตร ตรา ไอ ซี ไอ เบอร์ 066	กระป๋อง	271.03			
17	สีน้ำมันเคลือบชนิดเงา ขนาด 3.785 ลิตร ตรา ที โอ เอ	กระป๋อง	532.71			
18	ทินเนอร์ ขนาด 3.785 ลิตร ตรา ที โอ เอ	กระป๋อง	189.72			
19	รางระบายน้ำสำเร็จรูป ค่าแรง 100 บาท	เมตร	700			สีบราคาร้าน
20	ฝารางระบายน้ำสำเร็จรูป ค่าแรง 10 บาท	ฝา	170			สีบราคาร้าน

หลักเกณฑ์และตารางคำนวณหาค่าวัสดุรวมต่อหน่วย

ลำดับที่	รายการ	จำนวน	หน่วย	ราคาต่อหน่วย/บาท			ราคารวม/ บาท	หมายเหตุ
1	คอนกรีตส่วนผสม 1:3:5(คอนกรีตหยาบ)							
	ปูนซีเมนต์ปอร์ตแลนด์ (มอก 15 เข้ม 1/2555)	260.00	ก.ก.	@	2.26	=	587.60	
	ทรายหยาบ	0.62	ลบ.ม.	@	380.00	=	235.60	
	หินเบอร์ 3/4"	1.03	ลบ.ม.	@	740.00	=	762.20	
	น้ำผสมคอนกรีต	180.00	ลิตร	@	0.02	=	2.95	
	รวมคอนกรีตส่วนผสม 1:3:5						1,588.35	
	ค่างานต้นทุน	1.00	ลบ.ม.				1,588.35	
2	คอนกรีตส่วนผสม 1:2:4							
	ปูนซีเมนต์ปอร์ตแลนด์ (มอก 15 เข้ม 1/2555)	342.00	ก.ก.	@	2.26	=	772.92	
	ทรายหยาบ	0.62	ลบ.ม.	@	380.00	=	235.60	
	หินเบอร์ 3/4"	1.09	ลบ.ม.	@	740.00	=	806.60	
	น้ำผสมคอนกรีต	180.00	ลิตร	@	0.02	=	2.95	
	รวมคอนกรีตส่วนผสม 1:2:4						1,818.07	
	ค่างานต้นทุน	1.00	ลบ.ม.				1,818.07	
3	อ่างรับน้ำคอนกรีตเสริมเหล็กชนิด c สำหรับท่อ Ø 1.00 ม.							
	ขนาด 2.00x1.50 ม. สูงเฉลี่ย 1.00 ม.							
	อ่างรับน้ำคอนกรีตเสริมเหล็ก(R.C.MANHOLEX)ไม่รอบฝาปิด)							
	คอนกรีต	1.61	ลบ.ม.	@	1,750.00	=	2,817.50	
	เหล็กเสริม RB9 มม.	146.00	ก.ก.	@	20.66	=	3,016.36	
	ลวดผูกเหล็ก	4.38	ก.ก.	@	30.61	=	134.07	
	ไม้แบบ	8.25	ตร.ม.	@	504.00	=	4,158.00	
	เหล็กฉาก L 50x50x4 มม. 6 ม.	6.20	ม.	@	82.00	=	508.40	
	ค่าเชื่อม	2.80	ม.	@	30.66	=		
	ขุดดินและปรับพื้น	1.00	ลบ.ม.	@	34.62	=		
	คอนกรีต หยาบ 1:3:5		ลบ.ม.	@	1,588.35	=	-	
	ทราย หยาบ		ลบ.ม.	@	380.00	=	-	
	สีกันสนิม	1.20	ตร.ม.	@	55.00	=	66.00	

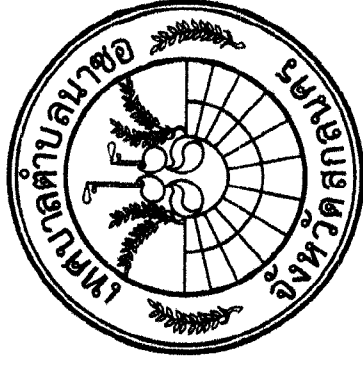

กองช่างเทศบาลตำบลนาซอ

โครงการปรับปรุงระบายนํ้าเป็นรางระบายน้ำสำเร็จรูป

เส้นบ้านนายเกียรติชัย เดชวารี - โรงน้ำดื่ม

ขนาด 0.45 x 0.45 เมตร ฝาปิดขนาด 0.35 x 0.50 เมตร ยาว 164.00 เมตร

พร้อมบ่อพัก จำนวน 1 บ่อ

บ้านหนองนาหาร หมู่ที่ 5 ตำบลนาซอ อำเภอวานรนิวาส จังหวัดสกลนคร


งบจ่ายขาดเงินสะสมงบประมาณรายจ่ายประจำปี พ.ศ.2568

แบบเลขที่ 41/2566

(ตามแบบมาตรฐานเทศบาลตำบลนาซอกำหนด)

สำเนาถูกต้อง

นายสนธิ์ ประจักษ์ (ลงนาม)
ผู้อำนวยการกองช่าง

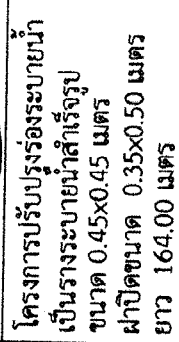

665

นายณรงค์ศักดิ์ โพธิ์คำพุก

ผู้ช่วยช่างสำรวจ

171113061

นายชัยวัฒน์ เพชรภักดี

ក្រសួងកសិកម្ម រុក្ខាប្រមាញ់
និង តាមនេយ្យ

உலகம்

นายไพลย์ พรหมจำนงค์

นายช่างโยธา

ตรวจแบบ

นางสมปอง กงสิมา

ผู้อำนวยกราบรองข้าง

ก่อนหน้า?

นางสาวศศิธร อุดม
รองปลัดเทศบาล รักษาการแทน
ปลัดเทศบาล


အသံ

นายจรรุบุตร อุปพงศ์

นายกเทศมนตรีตำบลนาซอ

เลขที่แบบ 41/2567

1/10

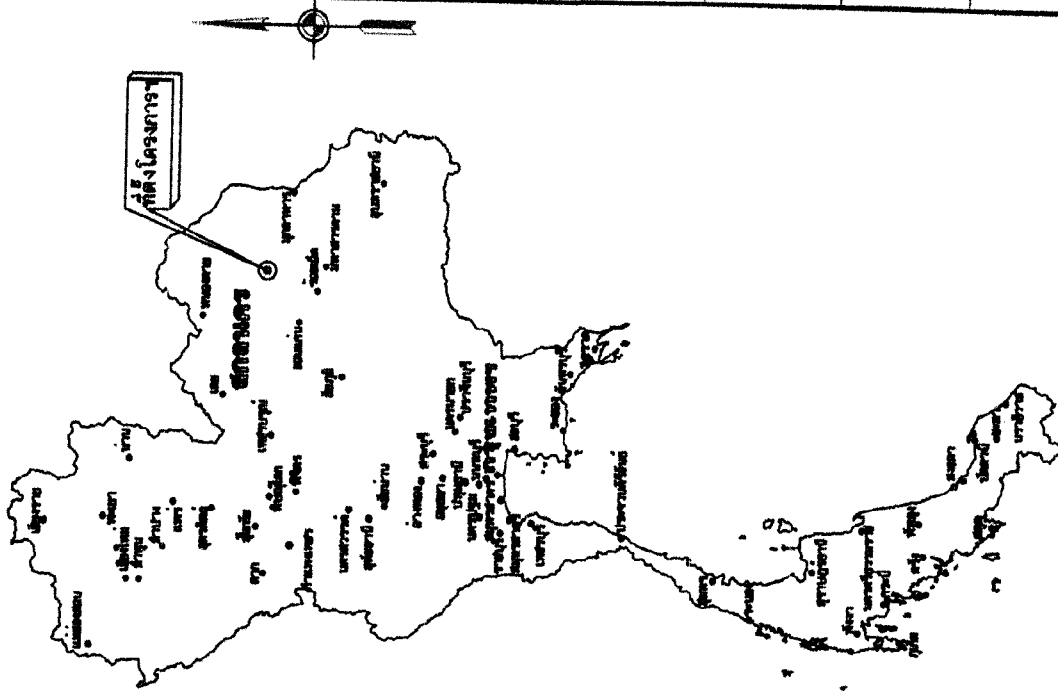


แผนบูรณาการ

คำแปล


นายสมพงษ์ กะสิม)

ผู้บัญชาการกองช่าง

แผนที่บ้านหนองนาหาร หมู่ที่ ๖ ตำบลนาซออำเภอวานรนิวาส จังหวัดสกลนคร

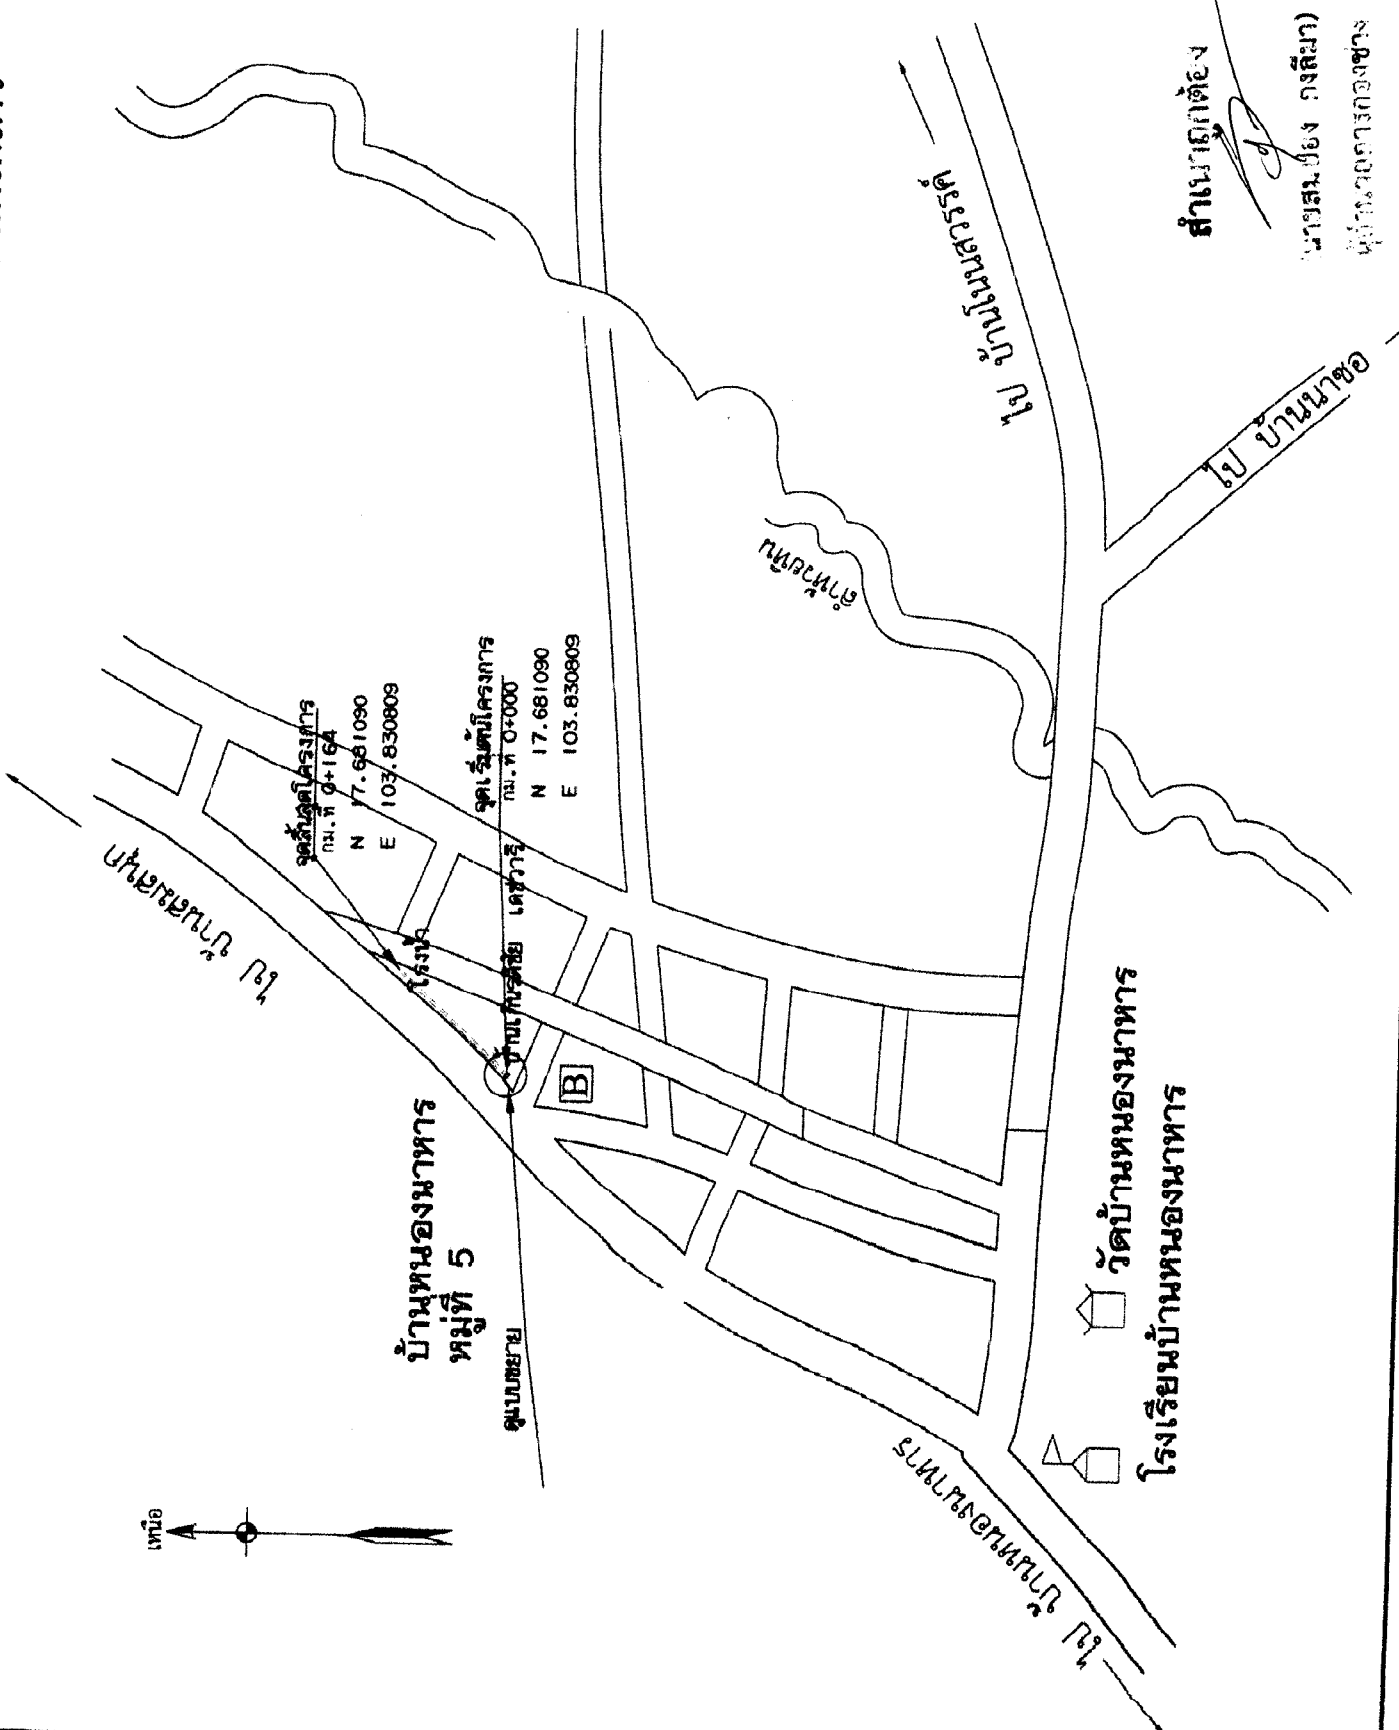

โครงการปรับปรุงระบบน้ำ เป็นรางระบายน้ำสำเร็จรูป ขนาด 0.45x0.45 เมตร ฝาดัดขนาด 0.35x0.50 เมตร ยาว 164.00 เมตร	
สำรวจ	นายณรงศักดิ์ โพธิ์คำพ
ผู้ช่วยช่างสำรวจ	เขียนแบบ
นายชัยวุฒิ เพชรกันหา	ผู้ช่วยช่างโยธา
ออกแบบ	นายไพวัลย์ พรมฉาย
นายช่างโยธา	ตรวจแบบ
นายสมปอง กงสิมา	ผู้ดำเนินงานติดตั้ง
เห็นชอบ	นางสาวศิริกร อุดม
รองปลัดเทศบาล รักษาการแทน	ปลัดเทศบาล
อนุมัติ	นายจารุบุตร อูปพงศ์
นายกเทศมนตรีตำบลนาซอ	เลขที่แบบ 41/2567
แผ่นที่ 2/10	

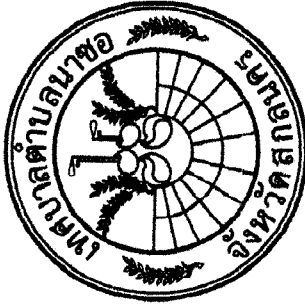

โครงการปรับปรุงระบบน้ำ
เป็นรางระบายน้ำสำเร็จรูป
ขนาด 0.45x0.45 เมตร
ฝาปิดขนาด 0.35x0.50 เมตร
ยาว 164.00 เมตร

สำรวจ

นายณรงค์ศักดิ์ โพธิ์คำพัก

ผู้ช่วยช่างสำรวจ

เขียนแบบ

นายชัยวัฒน์ เพชรกันหา

ผู้ช่วยช่างโยธา

ออกแบบ

นายไพรัช พรหมจำ

นายช่างโยธา

ตรวจแบบ

นายสมปอง กงลิมา

ผู้อำนวยการกองช่าง

เห็นชอบ

นางสาวศศิธร อุดม

รองปลัดเทศบาล รักษาการแทน

ปลัดเทศบาล

อนุมัติ

นายจารุบุตร อุบพงค์

นายกเทศมนตรีตำบลนาซอ

เลขที่แบบ 41/2567


แผ่นที่ 3/10

สำเนาถูกต้อง

นายสมปอง กงลิมา

ผู้อำนวยการกองช่าง

แบบขยาย

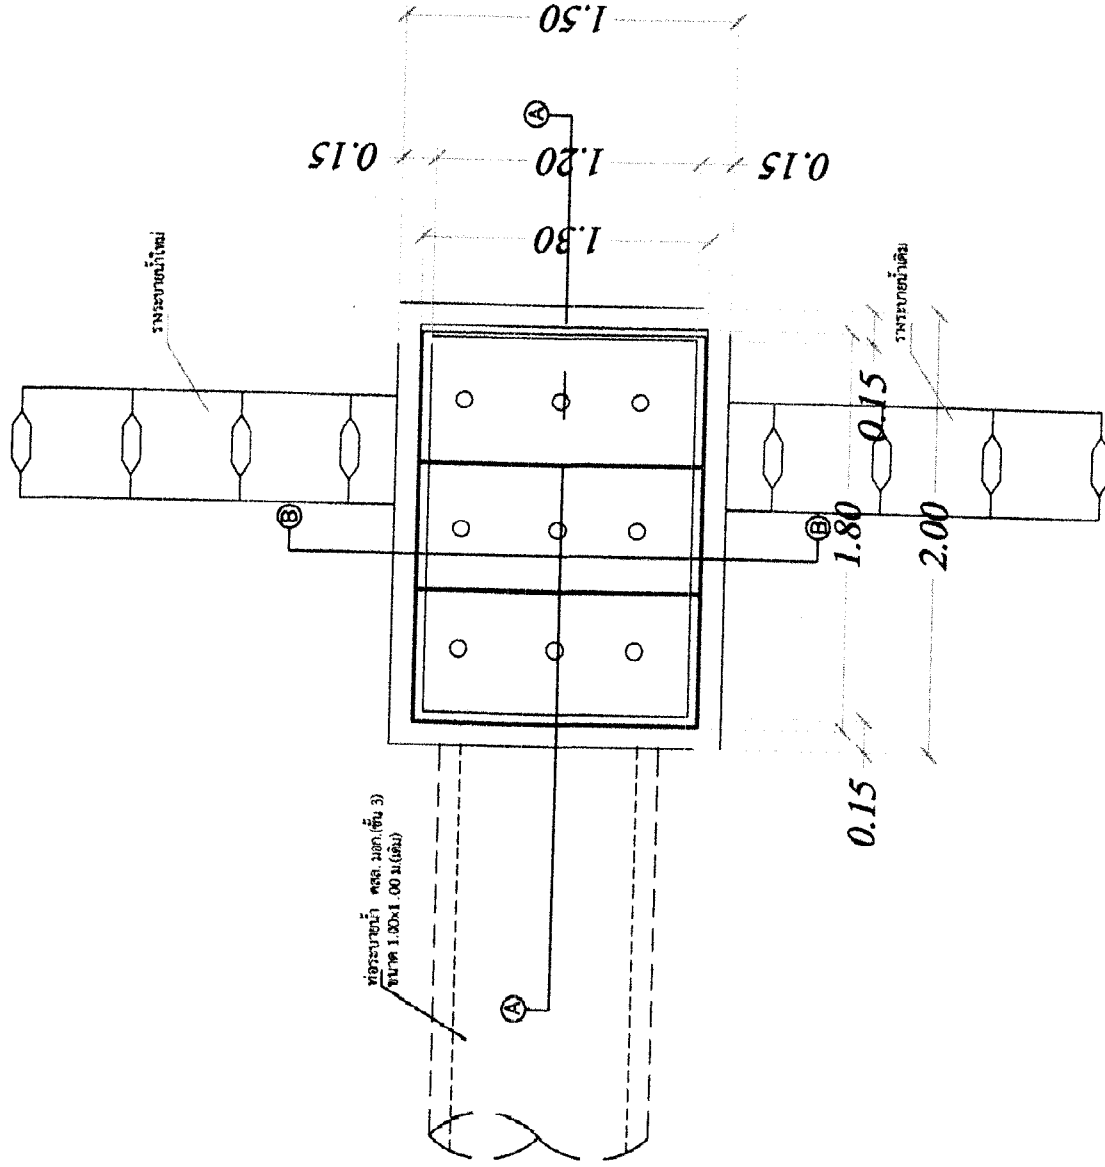



โครงการปรับปรุงระบบน้ำ
เป็นรางระบายน้ำสำเร็จรูป
ขนาด 0.45x0.45 เมตร
ผาดขนาด 0.35x0.50 เมตร
ยาว 164.00 เมตร

สำรวจ

นายณรงค์ศักดิ์ โพธิ์คำพัก

ผู้ช่วยช่างสำรวจ

เขียนแบบ

นายชัยวัฒน์ เพชรกันหา

ผู้ช่วยช่างโยธา

ออกแบบ

นายไพวัลย์ พรหมจรรย์

นายช่างโยธา

ตรวจแบบ

นายสมปอง กงลิ้ม

ผู้อำนวยการกองช่าง

เห็นชอบ

นางสาวศศิธร อุดม

รองปลัดเทศบาล รักษาการการแทน

ปลัดเทศบาล

อนุมัติ

นายจากรุตร อู่พงษ์


นายกเทศมนตรีตำบลนาซอ

เลขที่แบบ 41/2567

แผ่นที่ 4/10

0.10 1.80 0.10

ท่อระบายน้ำ คสล. มอก. (ชั้น 3)
ขนาด 100x100 มม. (ท่อเดิม)

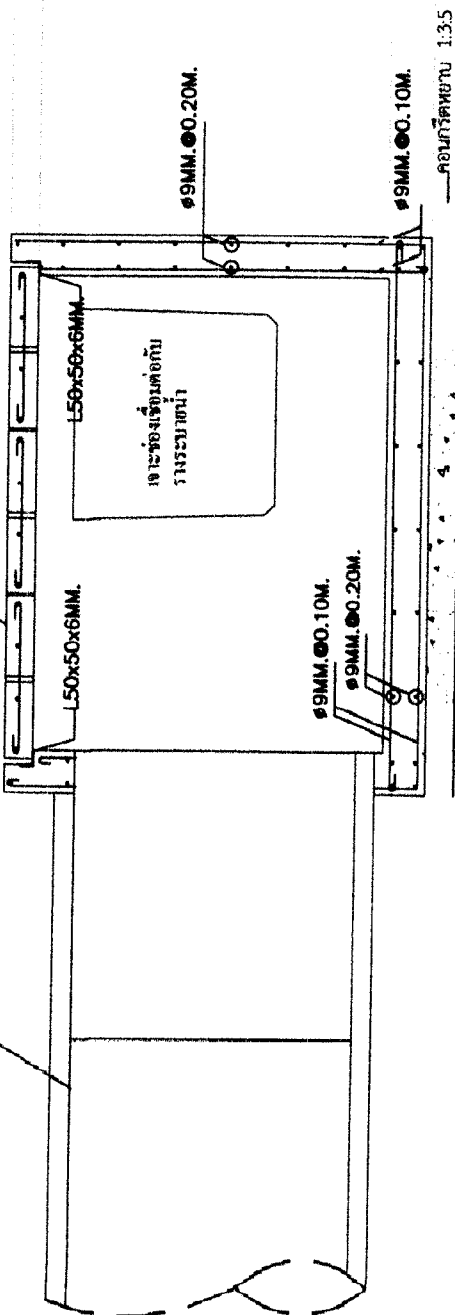

รูปที่ 1/1
SCALE 1:20

สำเนาถูกต้อง

นายสมปอง กงลิ้ม

ผู้อำนวยการกองช่าง



โครงการปรับปรุงระบบน้ำ
เป็นรางระบายน้ำสำเร็จรูป
ขนาด 0.45x0.45 เมตร
ผ้าปิดขนาด 0.35x0.50 เมตร
ยาว 164.00 เมตร

สำรวจ

นายณรงค์ศักดิ์ โพธิ์คำพัก

ผู้ช่วยช่างสำรวจ

เขียนแบบ

นายชัยวุฒิ เพชรกันหา

ผู้ช่วยช่างโยธา

ออกแบบ

นายไพรัช พรหมจรรย์

นายช่างโยธา

ตรวจแบบ

นายสมปอง กงลิมา

ผู้อำนวยการกองช่าง

เห็นชอบ

นางสาวศศิธร อุดม

รองปลัดเทศบาล รักษาการแทน

ปลัดเทศบาล

อนุมัติ

นายจรัสพร อุปพงศ์

นายกเทศมนตรีตำบลนาซอ


เลขที่แบบ 41/2567

แผ่นที่ 5/10

1.50

0.10

1.30

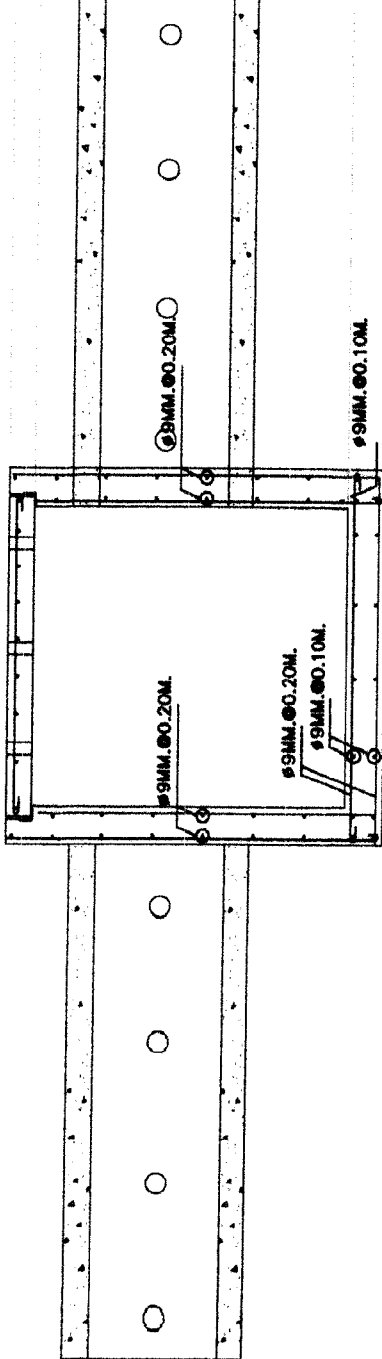


0.15 1.25 0.10 1.50

สำเนาถูกต้อง

นายสมปอง กงลิมา

ผู้ช่วยวิศวกรกองช่าง

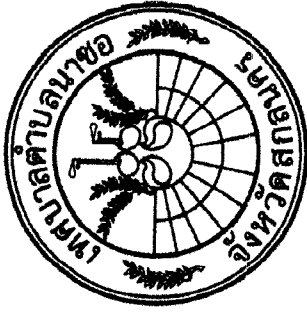

โครงการปรับปรุงระบายน้ำ
เป็นรางระบายน้ำสำเร็จรูป
ขนาด 0.45x0.45 เมตร
ฝาบิิตขนาด 0.35x0.50 เมตร
ยาว 164.00 เมตร

สำรวจ

นายณรงค์ศักดิ์ โพธิ์คำพุก

ผู้ช่วยช่างสำรวจ

เขียนแบบ

นายชัยวุฒิ เพชรกันหา

ผู้ช่วยช่างโยธา

ออกแบบ

นายไพวัลย์ พรหมฉาย

นายช่างโยธา

ตรวจแบบ

นายสมพงษ์ กงลิมา

ผู้อำนวยการกองช่าง

เห็นชอบ

นางสาวศศิธร อุดม

รองปลัดเทศบาล รักษาการการแทน

ปลัดเทศบาล


อนุมัติ

นายจากรัฐ อุปพงศ์

นายกเทศมนตรีตำบลนาซอ

เลขที่แบบ 41/2567

แผ่นที่ 6/10

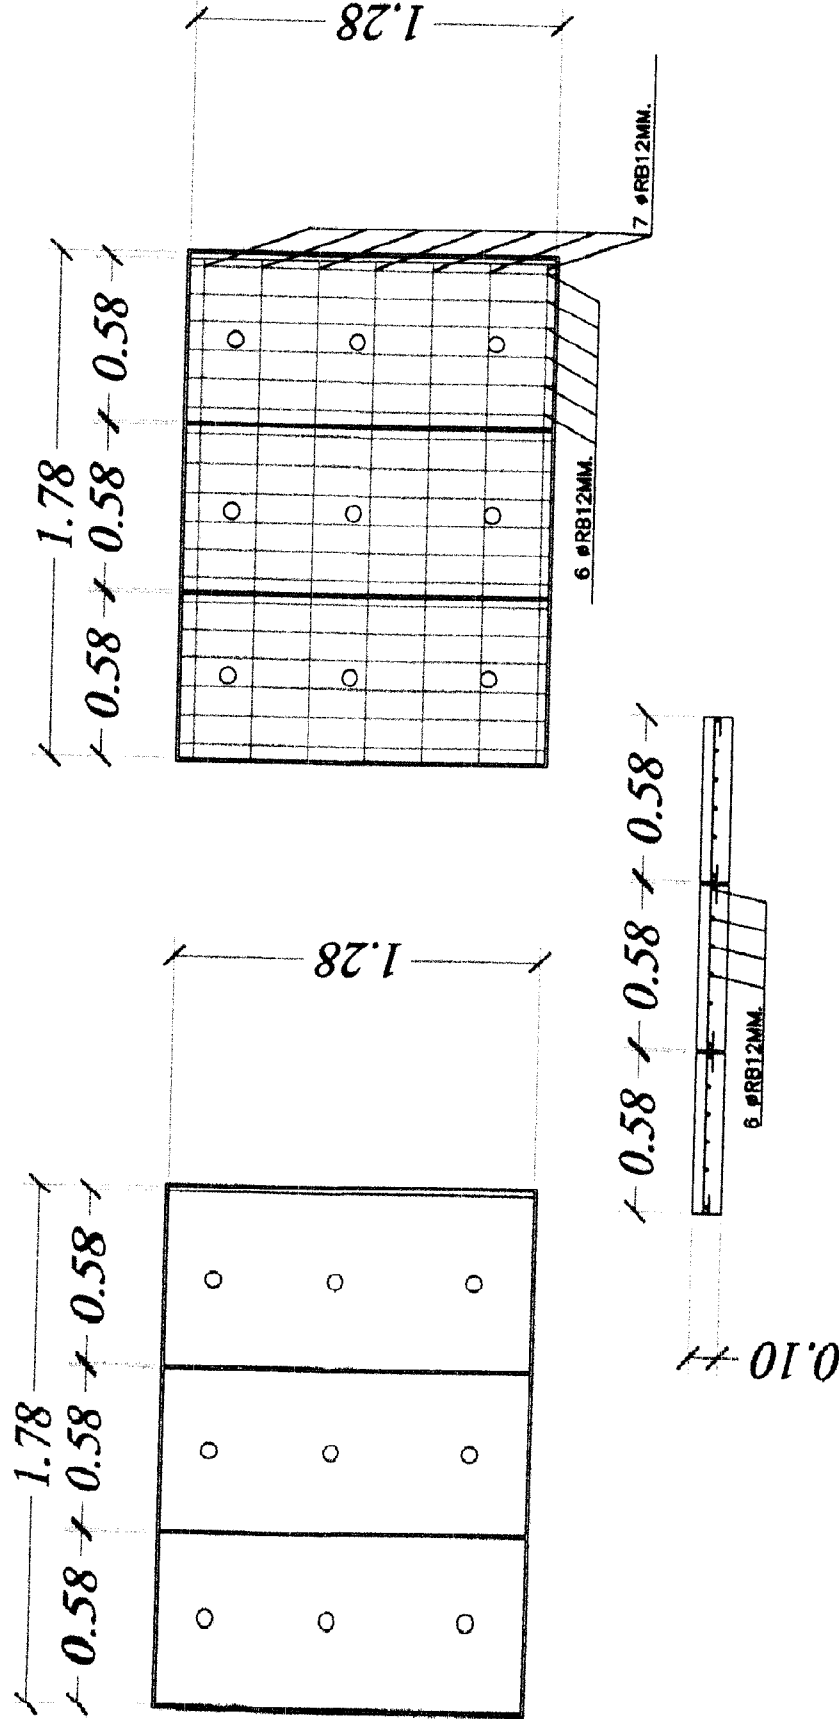

สำเนาถูกต้อง

นายสมพงษ์ กงลิมา

ผู้อำนวยการกองช่าง

SCALE 1:25



โครงการปรับปรุงร่องระบายน้ำ
เป็นรางระบายน้ำสำเร็จรูป
ขนาด 0.45x0.45 เมตร
เผ้าบิตขนาด 0.35x0.50 เมตร
ยาว 164.00 เมตร

57

ผู้ช่วยช่างสำรวจ

การแก้ไขข้อ

นายชัยวุฒิ เพชรภินหา
ผู้ช่วยช่างโยธา

ออกแบบ

นายไพวัลย์ พรหมจรรย์
นายบุญยงค์

การวางแบบ

นายสมปอง กงลีมา

ผู้อำนวยการกองช่าง
ทันชอบ

นางสาวศิริ อุดม
รองปลัดเทศบาล รักษาการแทน
ปลัดเทศบาล


பொருள்

นายจรัส อู่พงษ์


นายกเทศมนตรีตำบลนาซอ

เลขที่แบบ 41/2567

7/10

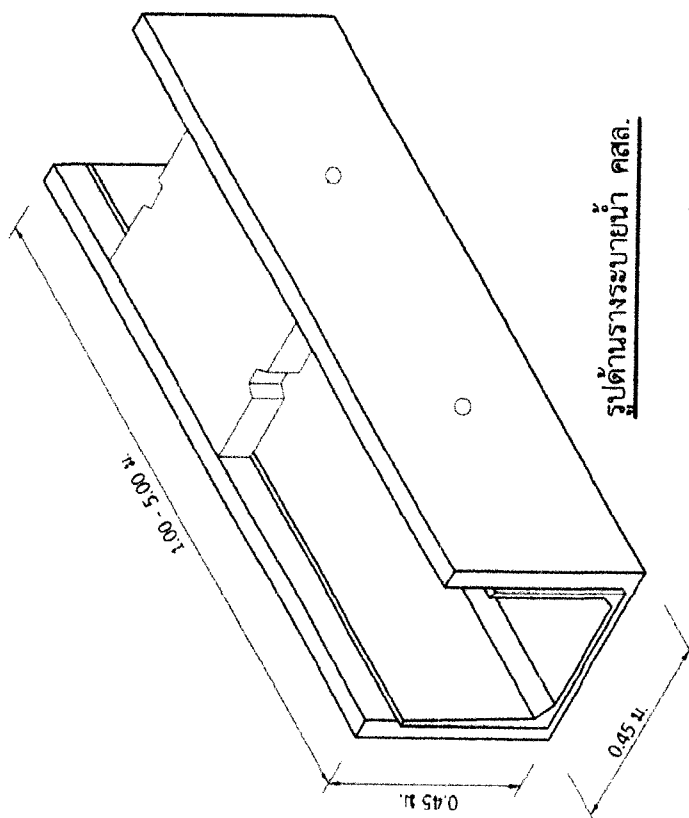

รูปด้านร่างระบายน้ำ คสล.

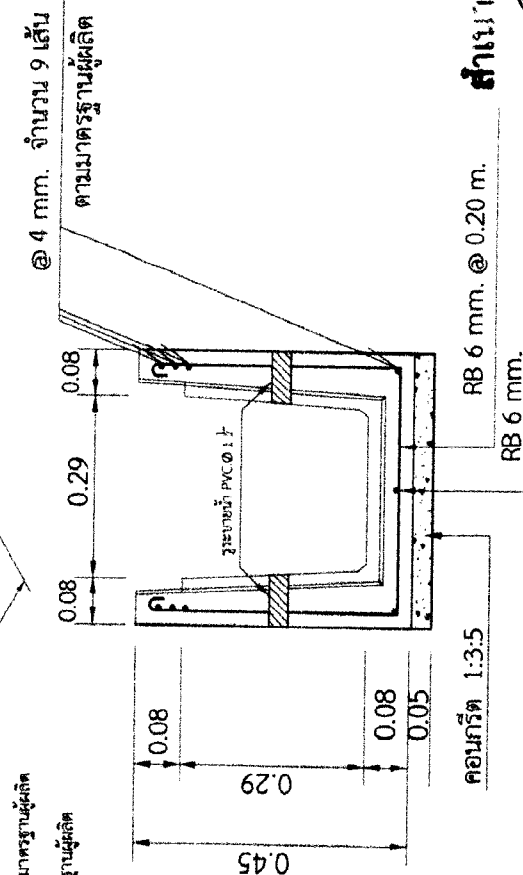


สำหรับเจ้าหญิง

RB 6 mm. @ 0.20 m.


RB 6 mm.

ผู้บัญชาการกองช่าง
นายสมเป็ญ กงลีมา)


รูปตัดขวางระบายน้ำ คสล.

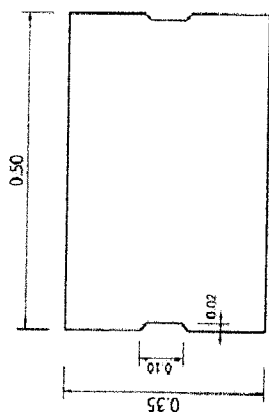

รูปแปลนฝาปิดรางระบายน้ำ คสล.

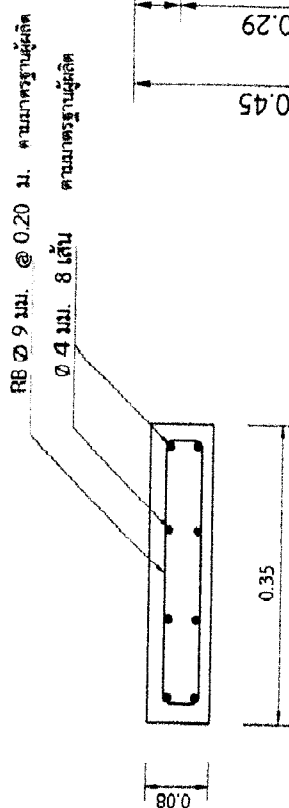


รูปตัดเปิดร่างระบายน้ำ คสล.

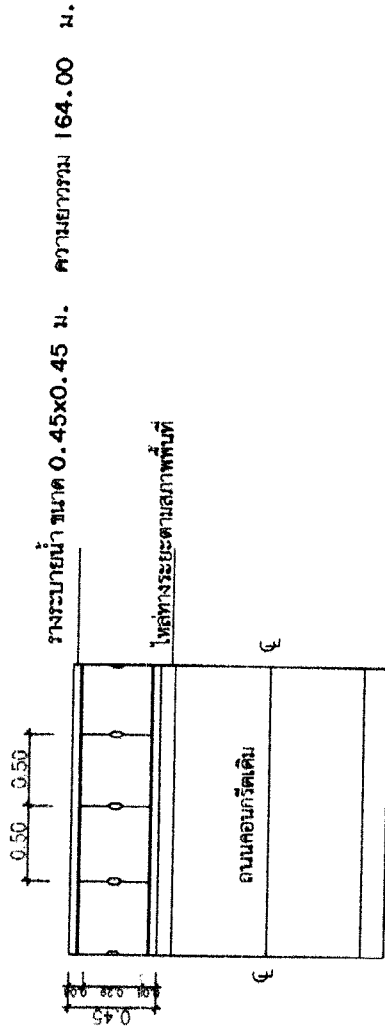

SCALE

NTS.

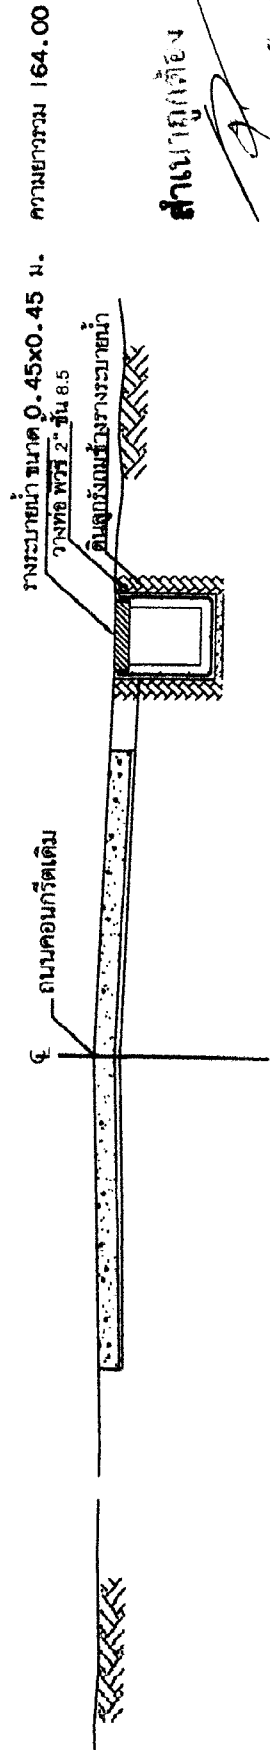

SCALE


NTS.

สำเนาถูกต้อง

นายสมปอง อู่พงษ์

ผู้อำนวยการโครงการ

ผู้ควบคุมงานก่อสร้าง

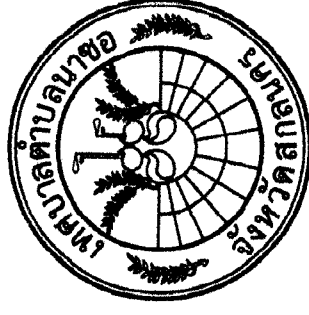

โครงการปรับปรุงระบายน้ำ
เป็นรางระบายน้ำสำเร็จรูป
ขนาด 0.45x0.45 เมตร
ฝัาปิดขนาด 0.35x0.50 เมตร
ยาว 164.00 เมตร

สำรวจ

นายณรงค์ศักดิ์ โพธิ์คำพัก

ผู้ช่วยช่างสำรวจ

เขียนแบบ

นายชัยวุฒิ เพชรกันหา

ผู้ช่วยช่างโยธา

ออกแบบ

นายไพรัช พรหมจำ

นายช่างโยธา

ตรวจแบบ

นายสมปอง อู่พงษ์

ผู้อำนวยการโครงการ

เห็นชอบ

นางสาวศศิธร อุดม

รองปลัดเทศบาล รักษาการแทน

ปลัดเทศบาล

อนุมัติ

นายจรรุบุตร อู่พงษ์

นายกเทศมนตรีตำบลนาซอ

เลขที่แบบ 41/2567

แผ่นที่ 8/10



โครงการปรับปรุงร่องระบายน้ำ
เป็นรางระบายน้ำสำเร็จรูป
ขนาด 0.45x0.45 เมตร
เผื่อขนาด 0.35x0.50 เมตร
ยาว 164.00 เมตร

1525

นายณรงค์ศักดิ์ โพธิ์คำพุก

ผู้ช่วยช่างสำรวจ

မဟာမုဒရာ

นายชัยวุฒิ เพชรกันหา

សេចក្តីសន្និដ្ឋាន

ออกแบบ

นายไพลย์ พรหมเจ้า


ตรวจแบบ

นางสมปอง กงลีมา

ผู้อำนวยการกองช่าง

กฤษฎีกา

นางสาวศิริ อุดม

กองปลัดเทศบาล รักษาการแทน

ปลัดเทศบาล


14 Nov 57

นายจรัส อุปพงศ์

นายกเทศมนตรีตำบลนาซอ

เลขที่แบบ 41/2567

9/10

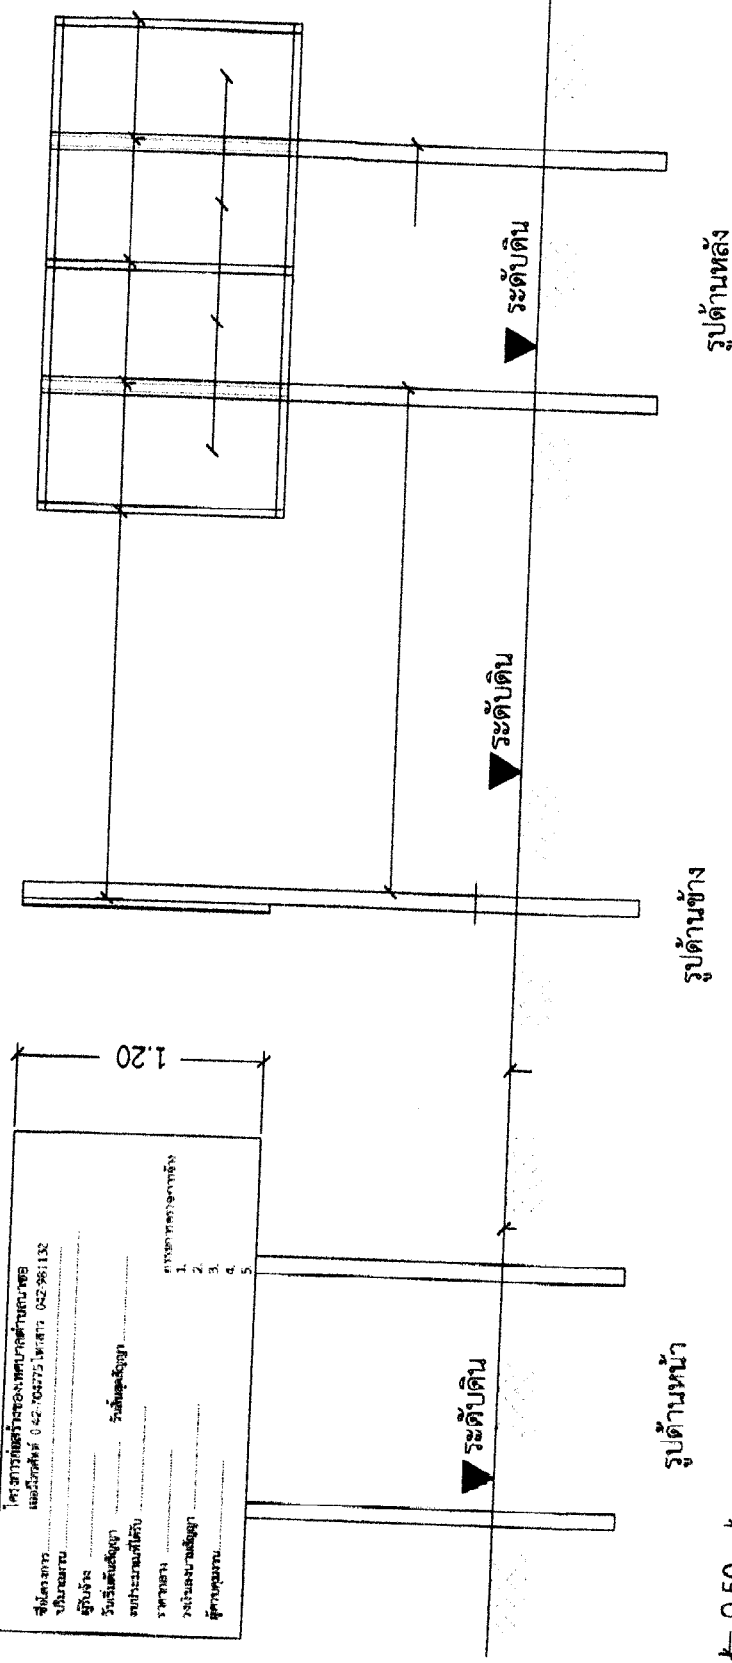

รูปแปลน

รายการประกอบแบบ

1. เสว, พญ่ายหาสีน้ำมีสีเขียว
2. เขียนด้วยตัวหนังสือสีขาว
3. ขนาดของตัวหนังสือกำหนด

หมายเหตุ

จัดก่อสร้างกำหนดตามความเหมาะสม สามารถมองเห็นได้ชัดเจน

สำเนาถูกต้อง

ស្ថាប័ន (មេត្តាសម្គាល់)

100