

การเปิดเผยราคากลางและการคำนวณราคากลางงานก่อสร้าง

1.ชื่อโครงการ โครงการ ก่อสร้างซ่อมแซมถนนอุรุรังสู่แหล่งการเกษตร บ้านฤๅษีใหญ่ หมู่ที่ 2 ตำบลนาขอน
อำเภอ วารินเวส จังหวัดสตูลนคร งบประมาณปีงบประมาณ 2565

2.วงเงินงบประมาณที่ได้รับการจัดสรร 50,000 บาท

3.ลักษณะงาน ขนาดความกว้าง 4.00 เมตร ความยาว 1,700.00 เมตร ตามแบบแปลนเทศบาลตำบลนาขอน
เลขที่ 08/2565

4.ราคากลางคำนวณ ณ วันที่ 6 มกราคม 2565 เป็นเงิน 50,000 บาท (ห้าหมื่นบาทถ้วน)

5.บัญชีประมาณราคากลาง

- | | |
|--|--------------|
| 5.1 สรุปผลการประมาณราคาก่อสร้างเป็นราคากลาง (แบบ ปร.5) | จำนวน 1 แผ่น |
| 5.2 แบบแสดงรายการ ปริมาณงาน และราคา(แบบ ปร.4) | จำนวน 1 แผ่น |

6.รายชื่อคณะกรรมการกำหนดราคากลาง

- | | | | |
|------------------|------------|----------------------------|---------------|
| 6.1 นายวิเทศน์ | เหล่าหว่าน | ตำแหน่ง รองปลัดเทศบาล | ประธานกรรมการ |
| 6.2 นายอาคม | สุระนนท์ | ตำแหน่ง หัวหน้าฝ่ายการโยธา | กรรมการ |
| 6.3 สิบเอกปัทมกร | หอมจันทร์ | ตำแหน่ง เจ้าพนักงานธุรการ | กรรมการ |

แบบฟอร์มสรุปราคากลางงานก่อสร้าง

ส่วนราชการ เทศบาลตำบลนาซอ อำเภอมหาสารคาม จังหวัดสุรินทร์ กองช่าง
 ประเภทงาน งานทาง (ซ่อมแซมถนนลูกรังสู่แหล่งการเกษตร กว้าง 4.00 เมตร ยาว 1,700 เมตร)
 สถานที่ก่อสร้าง บ้านกุดเรือใหญ่ ม.2 ตำบลนาซอ อ.มหาสารคาม จ.สุรินทร์
 สรุปราคาตามแบบฟอร์ม ปร.4 จำนวน 1 แผ่น
 งบประมาณราคา เมื่อวันที่ 6 เดือน มกราคม พ.ศ 2565
 งบประมาณราคาโดย นายอาคม ธีระนนท์

ลำดับที่	รายการ	รวมค่างานต้นทุน	Factor F	รวมค่าก่อสร้าง	หมายเหตุ
1	ประเภทงานทาง	36,400.00	1.3795	50,213.80	Factor F (ผนวก 1) - เงินล่วงหน้าจ่าย 0% - ดอกเบี้ยเงินกู้ 5% - เงินประกันผลงานหัก 0% - ค่าภาษีมูลค่าเพิ่ม (VAT) 7%
สรุป	รวมเป็นเงินค่าก่อสร้าง			50,213.80	
	คิดเป็นเงินค่าก่อสร้างประมาณ ตัวอักษร (-ห้าหมื่นบาทถ้วน-)			50,000.00	

(ลงชื่อ)..... ประธานกรรมการ..... งบประมาณราคา..... หัวหน้าฝ่ายการโย
 (นายวิฑูรย์ เหล่าหวาน) (นายอาคม ธีระนนท์)

(ลงชื่อ)..... กรรมการ..... ตรวจ..... ผู้อำนวยการ
 (นายอาคม ธีระนนท์) (นายสมปอง กงลิมา)

(ลงชื่อ) สิบเอก..... กรรมการ..... เห็นชอบ..... รองปลัดเทศบาล
 (ปัทมกร หอมจันทร์) (นายวิฑูรย์ เหล่าหวาน)

อนุมัติ..... นายกเทศมนตรีตำบลนาซอ
 (นายจารุบุตร อุปพงศ์)


แบบสรุปราคากลางงานก่อสร้างทาง สะพาน และท่อเหลี่ยม
 ชื่อโครงการ ซ่อมแซมถนนลูกรังสู่แหล่งการเกษตร กว้าง 4.00 เมตร ยาว 1,700 เมตร (เส้นบ้านกุดเรือใหญ่-บ้านโนนจั่ว)
 สถานที่ก่อสร้าง บ้านกุดเรือใหญ่ หมู่ที่ 2 ตำบลนาซอ อำเภอมโนรมย์ จังหวัดสุพรรณบุรี
 หมายเลขแบบ 08/2565

หน่วยงานเจ้าของโครงการ/งานก่อสร้าง เทศบาลตำบลนาซอ อำเภอมารวิชัย จังหวัดสุพรรณบุรี

- ① ผลรวมค่างานต้นทุนงานก่อสร้าง
- ② ค่า FACTOR F งานก่อสร้างทาง

(ลงชื่อ)  ผู้ตรวจ
(นายสมปอง กงลีมา)
ผู้อำนวยการกองช่าง

(ลงชื่อ)  ผู้อนุมัติ
(นายจารุบุตร อุปพงษ์)
นายกเทศมนตรีตำบลนาซอ

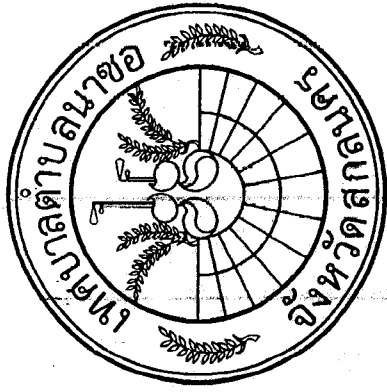

กองช่างเทศบาลตำบลนาซอ

โครงการซ่อมแซมถนนลูกรังสู่แหล่งการเกษตร —

กว้าง 4.00 เมตร ยาว 1700.00 เมตร —

บ้านกุดเรือใหญ่ หมู่ที่ 2 ตำบลนาซอ อำเภอวนรินทร์ จังหวัดสกลนคร —
(เส้นบ้านกุดเรือใหญ่ หมู่ที่ 2 -บ้านโนนจิว) —

งบประมาณปีงบประมาณรายจ่ายประจำปี พ.ศ.2565 —

แบบเลขที่ 08/2565 —

(ตามแบบมาตรฐานเทศบาลตำบลนาซอกำหนด)

สำเนาถูกต้อง


(นายสมพงษ์ กงลิษา)
ผู้อำนวยการกองช่าง

เหนือ

แผนที่ บ้านกุดเรือใหญ่ หมู่ที่ 2 ตำบลนาซอ อำเภอนาวนิง จังหวัดสกลนคร



72 73 74 75 76 77 78 79 80 81

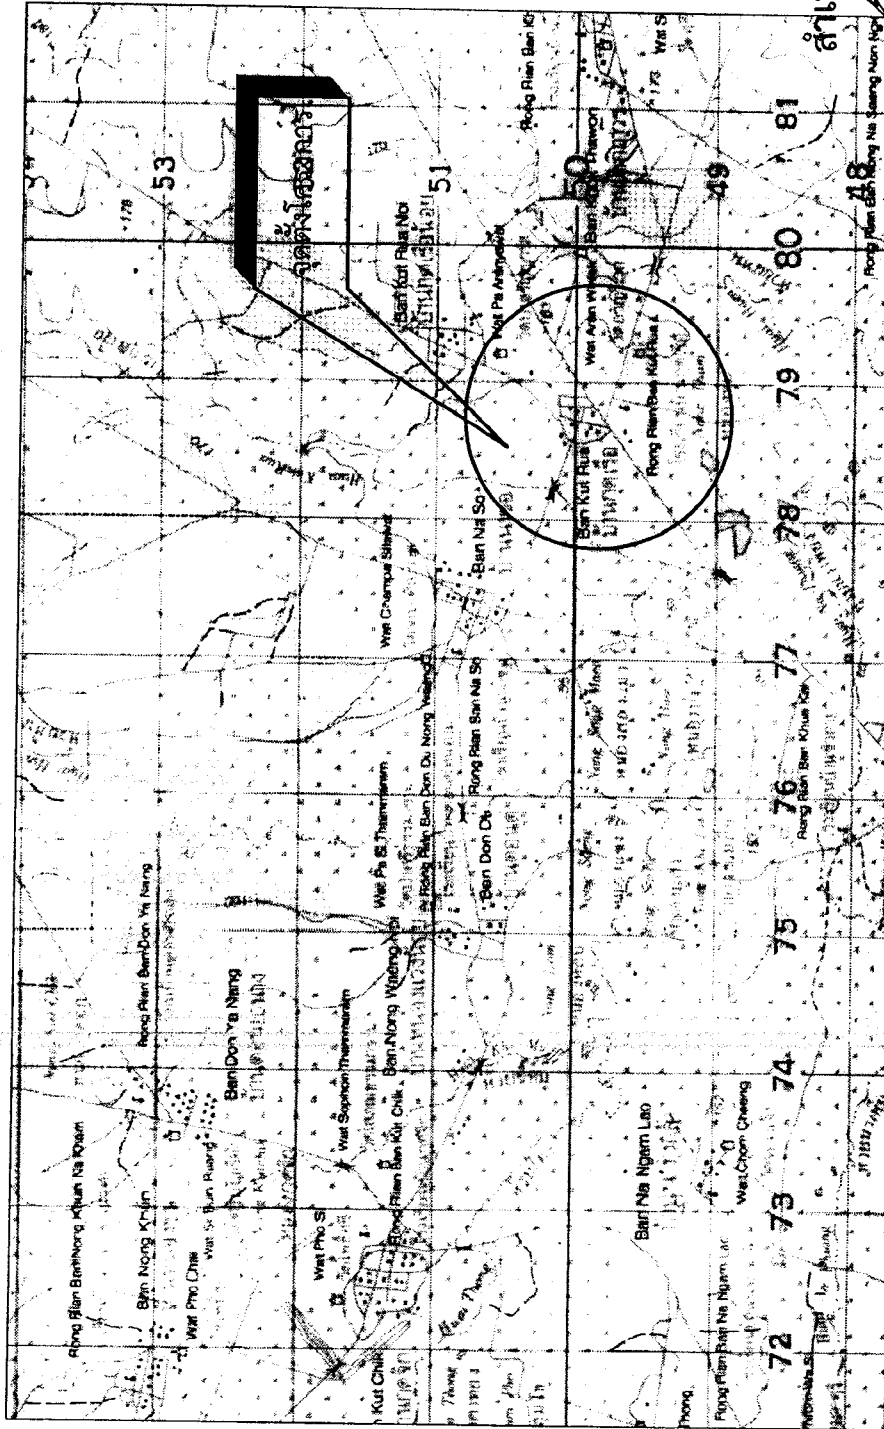

53 52 51 50 49 48


โครงการซ่อมแซมถนนลูกรัง สู่แหล่งการเกษตร กว้าง 4.00 เมตร ยาว 1700.00 เมตร เส้นบ้านกุดเรือใหญ่ ม.2 บ้านโนนงิ้ว	สำรวจ นายณรงค์ศักดิ์ โพธิ์คำพัก ผู้ช่วยช่างสำรวจ เขียนแบบ นายชัยวุฒิ เพชรกันหา ผู้ช่วยช่างโยธา ออกแบบ นายอัศม์ รุ่งชนะ หัวหน้าฝ่ายการโยธา ตรวจแบบ นายสมปอง กงลิมา ผู้อำนวยการกองช่าง เห็นชอบ นายวิวัฒน์ เหล่าหวาน รองปลัดเทศบาลนครการช่างแพน ปลัดเทศบาล นายจารุบุตร อูปพงศ์ นายกเทศมนตรีตำบลนาซอ
สำเนาถูกต้อง 48	(นายสมปอง กงลิมา) นายกเทศมนตรีตำบลนาซอ
ผู้อำนวยการกองช่าง	ผู้จัดทำแบบ 08/2565
แผนที่	แผ่นที่ 01/3

แผนผังโครงการซ่อมแซมถนนลูกรังสู่แหล่งการเกษตร
บ้านกุดเรือใหญ่ หมู่ที่ 2 ตำบลนาซอ อำเภอนานิวาส จังหวัดสกลนคร




สำเนาถูกต้อง

(นายสมปอง กงลีมา)
ผู้อำนวยการกองช่าง

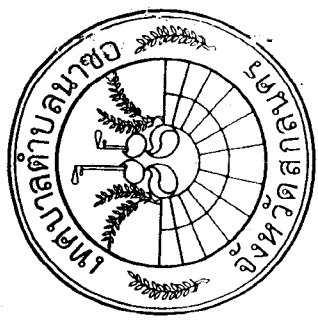

โครงการซ่อมแซมถนนลูกรัง สู่แหล่งการเกษตร กว้าง 4.00 เมตร ยาว 1700.00 เมตร เส้นบ้านกุดเรือใหญ่ ๑.2 กิโลเมตร	สำรวจ นายณรงค์ศักดิ์ โพธิ์คำพา ผู้ช่วยช่างสำรวจ เรียนจบ นายสุวิทย์ เพชรรักษา ผู้ช่วยช่างโยธา	ออกแบบ นายอดุล ธรรมะ หัวหน้าฝ่ายการโยธา	ตรวจสอบ นายสมปอง กงลีมา ผู้อำนวยการกองช่าง	นายจารุบุตร อูปพงศ์ นายกเทศมนตรีตำบลนาซอ เลขที่แบบ 08/2565	หน้า 02/3
---	---	---	--	--	--------------

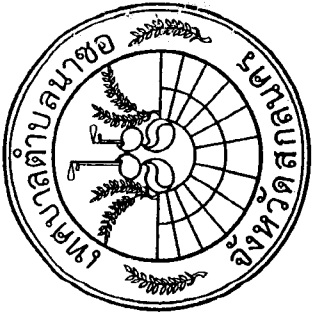

โครงการซ่อมแซมถนนลูกรัง
สู่แหล่งการเกษตร กว้าง 4.00 เมตร
ยาว 1700.00 เมตร
เส้นบ้านกุดเรือใหญ่ ม.2-บ้านโนนจิว

สำรวจ

นายณรงศักดิ์ โพธิ์คัพ

ผู้ช่วยช่างสำรวจ

เขียนแบบ

นายชัยวุฒิ เพชรกันหา

ผู้ช่วยช่างโยธา

ออกแบบ

นายอาคม อุดมพันธ์

หัวหน้าฝ่ายการโยธา

ตรวจแบบ

นายสมปอง กงสิมา

ผู้อำนวยการกองช่าง

เห็นชอบ

นายวิฑูรย์ เทลสุวรรณ

รองปลัดเทศบาลรักษาการแทน

ปลัดเทศบาล

อนุมัติ


นายจรูญ อุดมพันธ์

นายกเทศมนตรีตำบลหนอง

เลขที่แบบ 08/2565

ผู้อำนวยการกองช่าง

แผ่นที่ 03/3

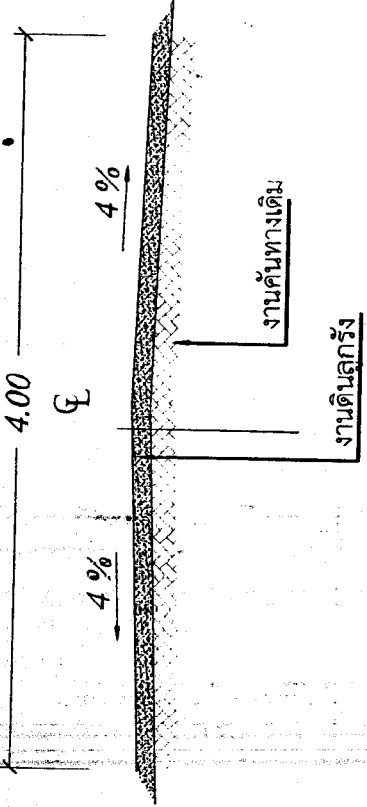

รูปตัดถนนลูกรังเพื่อการเกษตร
not to scale

บัญชีปริมาณงาน		
ที่	รายการ	หน่วย
1	งานดินลูกรังพร้อมถมกอง	ลบ.ม.
2	งานเครื่องจักรกลรถเกรดเดอร์	งาน



คำสั่งเทศบาลตำบลนาซอ

ที่ ๐๐๑/๒๕๖๕

เรื่อง แต่งตั้งคณะกรรมการกำหนดราคากลางโครงการเทศบาลบุญดี งบประมาณรายจ่ายประจำปี ๒๕๖๕
ตำบลนาซอ อำเภอนวนนิวาส จังหวัดสกลนคร

ด้วยเทศบาลตำบลนาซอ จะดำเนินการโครงการงบประมาณเทศบาลบุญดี ประจำปีงบประมาณ ๒๕๖๕ ตำบลนาซอ อำเภอนวนนิวาส จังหวัดสกลนคร ลักษณะงาน ดังมีรายละเอียดโครงการดังต่อไปนี้

๑. โครงการซ่อมแซมถนนลูกรังสู่แหล่งการเกษตร (เส้นบ้านนาซอ หมู่ ๑ - ดอนส้มโอง)
งบประมาณ ๙๘,๐๐๐ บาท
๒. โครงการซ่อมแซมถนนลูกรังสู่แหล่งการเกษตร (เส้นบ้านกุดเรือใหญ่ หมู่ที่ ๒ - บ้านโนนจั่ว)
งบประมาณ ๕๐,๐๐๐ บาท
๓. โครงการซ่อมแซมถนนลูกรังสู่แหล่งการเกษตร บ้านกุดเรือใหญ่ หมู่ที่ ๒ (เส้นหนองห่ม)
งบประมาณ ๑๕๑,๐๐๐ บาท
๔. โครงการซ่อมแซมถนนลูกรังภายในหมู่บ้าน บ้านดอนยานาง หมู่ที่ ๖ (เส้นบ้านนายถาวร สุขะทา ถึง
บ้านนางกง สวยวงศ์) งบประมาณ ๒๕,๐๐๐ บาท
๕. โครงการปรับปรุงซ่อมแซมถนนลูกรังสู่แหล่งการเกษตร (เส้นนายเนตรน้อย - ไปถนนหนองบัวขาว)
งบประมาณ ๘๕,๐๐๐ บาท

เพื่อให้การดำเนินการเป็นไปด้วยความเรียบร้อย เทศบาลตำบลนาซอ จึงอาศัยอำนาจตามพระราชบัญญัติการจัดซื้อจัดจ้างและการบริหารพัสดุภาครัฐ พ.ศ.๒๕๖๐ และหนังสือกรมบัญชีกลาง เรื่อง แนวทางและวิธีปฏิบัติเกี่ยวกับการกำหนดราคากลางงานก่อสร้างของทางราชการ(ตามมติคณะรัฐมนตรี เมื่อวันที่ ๑๓ มีนาคม ๒๕๕๕)จึงขอแต่งตั้งบุคคลผู้มีรายชื่อและตำแหน่งดังต่อไปนี้เป็นคณะกรรมการกำหนดราคากลาง ดังนี้

- | | | | | |
|-----------------|-----------|---------|--------------------|---------------|
| ๑. นายวิทมนตร์ | เหล้าห้วน | ตำแหน่ง | รองปลัดเทศบาล | ประธานกรรมการ |
| ๒. นายอาคม | ธรรณท์ | ตำแหน่ง | หัวหน้าฝ่ายการโยธา | กรรมการ |
| ๓. สิบเอกปัทมกร | หอมจันทร์ | ตำแหน่ง | เจ้าพนักงานธุรการ | กรรมการ |

ให้ผู้ที่ได้รับแต่งตั้งปฏิบัติหน้าที่โดยเคร่งครัด และอย่าให้เกิดความเสียหายแก่ทางราชการ

ทั้งนี้ ตั้งแต่วันที่ ๔ เดือน มกราคม พ.ศ. ๒๕๖๕ เป็นต้นไป

สั่ง ณ วันที่ ๔ เดือน มกราคม พ.ศ. ๒๕๖๕

(นายจารุบุตร อุปพงษ์)

นายกเทศมนตรีตำบลนาซอ