

การเปิดเผยราคากลางและการคำนวณราคากลางงานก่อสร้าง

- 1.ชื่อโครงการ โครงการ ก่อสร้างถนนคอนกรีตเสริมเหล็ก บ้านหนองนาหาร หมู่ที่ 5 ตำบลนาซอ อำเภอดงหลวง จังหวัดสุพรรณบุรี ประจำปีงบประมาณ 2565
- 2.วงเงินงบประมาณที่ได้รับการจัดสรร 200,000...บาท
- 3.ลักษณะงาน ขนาดความกว้าง 4.00 เมตร ความยาว 80.00 เมตร หน้า 0.15 เมตร พร้อมไหล่ทางข้างละ 0.50 เมตร ตามแบบแปลนเทศบาลตำบลนาซอ เลขที่ 26/2565
- 4.ราคากลางคำนวณ ณ วันที่ 13 ธันวาคม 2564 เป็นเงิน 200,000 บาท (สองแสนบาทถ้วน).....
- 5.บัญชีประมาณราคากลาง
 - 5.1 สรุปผลการประมาณราคาก่อสร้างเป็นราคากลาง (แบบ ปร.5) จำนวน 1 แผ่น
 - 5.2 แบบแสดงรายการ ปริมาณงาน และราคา(แบบ ปร.4) จำนวน 1 แผ่น
- 6.รายชื่อคณะกรรมการกำหนดราคากลาง
 - 6.1 นายวิทมนตรี เหล่าหวั่น ตำแหน่ง รองปลัดเทศบาล ประธานกรรมการ
 - 6.2 นายอาคม ฐะนันท์ ตำแหน่ง หัวหน้าฝ่ายการโยธา กรรมการ
 - 6.3 สิบเอกปัทมกร หอมจันทร์ ตำแหน่ง เจ้าพนักงานธุรการ กรรมการ



คำสั่งเทศบาลตำบลนาซอ

ที่ ๔๙๖ /๒๕๖๔

เรื่อง แต่งตั้งคณะกรรมการกำหนดราคากลางโครงการงบประมาณจ่ายขาดเงินสะสม
ตำบลนาซอ อำเภอมวกเหล็ก จังหวัดสระบุรี

.....

ด้วยเทศบาลตำบลนาซอ จะดำเนินการโครงการงบประมาณจ่ายขาดเงินสะสมประจำปี ๒๕๖๔
ตำบลนาซอ อำเภอมวกเหล็ก จังหวัดสระบุรี ลักษณะงาน ดังมีรายละเอียดโครงการดังต่อไปนี้

๑. โครงการก่อสร้างถนนคอนกรีตเสริมเหล็ก บ้านหนองนาซอ หมู่ที่ ๕ ๒๐๐,๐๐๐ บาท
๒. โครงการปรับปรุงร่องระบายน้ำเป็นรางระบายน้ำสำเร็จรูป บ้านดอนยานาง หมู่ที่ ๖
๒๓๓,๐๐๐ บาท

เพื่อให้การดำเนินการเป็นไปด้วยความเรียบร้อย เทศบาลตำบลนาซอ จึงอาศัยอำนาจตาม
พระราชบัญญัติการจัดซื้อจัดจ้างและการบริหารพัสดุภาครัฐ พ.ศ.๒๕๖๐ และหนังสือกรมบัญชีกลาง เรื่อง
แนวทางและวิธีปฏิบัติเกี่ยวกับการกำหนดราคากลางงานก่อสร้างของทางราชการ(ตามมติคณะรัฐมนตรี เมื่อวันที่
๑๓ มีนาคม ๒๕๕๕)จึงขอแต่งตั้งบุคคลผู้มีรายชื่อและตำแหน่งดังต่อไปนี้เป็นคณะกรรมการกำหนดราคากลาง
ดังนี้

- | | | | | |
|-----------------|-----------|---------|--------------------|---------------|
| ๑. นายวิฑูรย์ | เหล่าหวาน | ตำแหน่ง | รองปลัดเทศบาล | ประธานกรรมการ |
| ๒. นายอาคม | สุระนนท์ | ตำแหน่ง | หัวหน้าฝ่ายการโยธา | กรรมการ |
| ๓. สิบเอกปัทมกร | หอมจันทร์ | ตำแหน่ง | เจ้าพนักงานธุรการ | กรรมการ |

ให้ผู้ที่ได้รับแต่งตั้งปฏิบัติหน้าที่โดยเคร่งครัด และอย่าให้เกิดความเสียหายแก่ทางราชการ

ทั้งนี้ ตั้งแต่วันที่ ๙ เดือน ธันวาคม พ.ศ. ๒๕๖๔ เป็นต้นไป

สั่ง ณ วันที่ ๙ เดือน ธันวาคม พ.ศ. ๒๕๖๔

(นายจารุบุตร อุปพงศ์)
นายกเทศมนตรีตำบลนาซอ



แบบฟอร์มสรุปราคากลางงานก่อสร้าง

ปร.5

ส่วนราชการ เทศบาลตำบลนาซอ อำเภอมโนรมย์ จังหวัดสุพรรณบุรี กองช่าง
ประเภทงาน งานทาง (ก่อสร้างถนนคอนกรีตเสริมเหล็ก)
สถานที่ก่อสร้าง บ้านหนองนาหาร ม. 5 ตำบลนาซอ อ.มโนรมย์ จ.สุพรรณบุรี
สรุปราคาตามแบบฟอร์ม ปร.4 จำนวน 1 แผ่น
ประมาณราคา เมื่อวันที่ 13 เดือน ธันวาคม พ.ศ 2564
ประมาณราคาโดย นายอาคม ฐระนนท์

ลำดับที่	รายการ	รวมค่างานต้นทุน	Factor F	รวมค่าก่อสร้าง	หมายเหตุ
1	ประเภทงานทาง	145,507.52	1.3795	200,727.62	Factor F (ผนวก 1) - เงินล่วงหน้าจ่าย 0% - ดอกเบี้ยเงินกู้ 5% - เงินประกันผลงานหัก 0% - ค่าภาษีมูลค่าเพิ่ม (VAT) 7%
2	ค่าป้ายประชาสัมพันธ์โครงการ				
สรุป	รวมเป็นเงินค่าก่อสร้าง คิดเป็นเงินค่าก่อสร้างประมาณ ตัวอักษร (-สองแสนบาทถ้วน-)			200,727.62 200,000.00	ราคาเฉลี่ย 625.00 บาท/ลูกบาศก์เมตร

(ลงชื่อ)..... ประธานกรรมการ ประมาณราคา..... หัวหน้าฝ่ายการโย
(นายวิทมนตร์ เหล่าหวั่น) (นายอาคม ฐระนนท์)
(ลงชื่อ)..... กรรมการ ตรวจ..... ผู้อำนวยการก
(นายอาคม ฐระนนท์) (นายสมปอง กงลีมา)
(ลงชื่อ) สิบเอก..... กรรมการ เห็นชอบ..... รองปลัดเทศบาล
(ปภักร หอมจันทร์) (นายวิทมนตร์ เหล่าหวั่น)
อนุมัติ..... นายกเทศมนตรีตำบลนาซอ
(นายจารุบุตร อุปพงศ์)



แบบสรุปราคากลางงานก่อสร้างทาง สะพาน และท่อเหลี่ยม

โครงการก่อสร้างถนนคอนกรีตเสริมเหล็ก ภายในหมู่บ้าน สายทางบ้านนายเพียรพจน์ อวนชนะ ถึง บ้านนายทองสา แซ่มคำพา

ปร.4

สถานที่ก่อสร้าง บ้านหนองนาหาร ม.5 ตำบลนาซอ อ.วานรนิวาส จ.สกลนคร

แบบแปลนเทศบาลตำบลนาซอเลขที่

26/2565

ปริมาณงาน ผิวจราจรกว้าง 4.00 ม. ระยะทาง 80.00 ม. หนา 0.15 ม. หรือพื้นที่ไม่น้อยกว่า 320.00 ตร.ม. ไหล่ทางข้างละ 0.50 ม.

ลำดับ	รายการ	หน่วย	จำนวน	ราคาต่อหน่วย	ราคาทุน	F_N	ราคาต่อหน่วย $\times F_N$	ราคากลาง
1	งานปรับเกลี่ยแต่งคันทางเดิม	ตร.ม.	400.00	1.76	704.00	1.3795	2.43	971.17
2	งานขุดรื้อคันทางเดิมแล้วบดทับ(ลูกรัง)	ตร.ม.	-	-	-	-	-	-
3	งานขุดรื้อคันทางเดิมแล้วบดทับ(หินคลุก)	ตร.ม.	-	-	-	-	-	-
4	งานตัดขึ้นรูปคันทาง	ลบ.ม.	-	-	-	-	-	-
5	งานดินถมคันทางจากแหล่งนอกที่ตั้งโครงการ	ลบ.ม.	-	-	-	-	-	-
6	งานรองพื้นทาง(ลูกรัง)	ลบ.ม.	-	-	-	-	-	-
7	งานพื้นทาง(หินคลุก)	ลบ.ม.	-	-	-	-	-	-
8	งานทรายรองใต้ผิวทางคอนกรีต	ลบ.ม.	16.00	493.71	7,899.36	1.3795	681.07	10,897.17
9	ผิวทางปอร์ตแลนด์ซีเมนต์คอนกรีต หนา 0.15 ม.	ตร.ม.	320.00	372.91	119,331.20	1.3795	514.43	164,617.39
10	Expansion Joint	ม.	4.00	152.90	611.60	1.3795	210.93	843.70
11	Contraction Joint	ม.	24.00	88.17	2,116.08	1.3795	121.63	2,919.13
12	Longitudinal Joint	ม.	80.00	69.25	5,540.00	1.3795	95.53	7,642.43
13	งานไหล่ทาง	ลบ.ม.	16.00	76.46	1,223.36	1.3795	105.48	1,687.63
14	งานท่อระบายน้ำขนาด $\varnothing 0.30 \times 1.00$ ม. ชั้น 3	ม.	-	-	-	-	-	-
15	งานท่อระบายน้ำขนาด $\varnothing 0.40 \times 1.00$ ม. ชั้น 3	ม.	14.00	577.28	8,081.92	1.3795	796.36	11,149.01
16	งานท่อระบายน้ำขนาด $\varnothing 0.60 \times 1.00$ ม. ชั้น 3	ม.	-	-	-	-	-	-
17	งานท่อระบายน้ำขนาด $\varnothing 0.80 \times 1.00$ ม. ชั้น 3	ม.	-	-	-	-	-	-
18	งานท่อระบายน้ำขนาด $\varnothing 1.00 \times 1.00$ ม. ชั้น 3	ม.	-	-	-	-	-	-
19	ป้ายประชาสัมพันธ์โครงการชั่วคราว	แห่ง	-	-	-	-	-	-
					145,507.52		รวม	200,727.62
					ตัวอักษร (-สองแสนบาทถ้วน-)		ปรับยอด	200,000.00

① ผลรวมค่างานต้นทุนงานก่อสร้าง

=

145,507.52

② ค่า FACTOR F งานก่อสร้างทาง

=

1.3795

(ลงชื่อ)

 (นายชاکม จูระนันท์)

ผู้ประมาณราคา

หัวหน้าฝ่ายการโยธา

(ลงชื่อ)

 (นายสมปอง กงลิเมา)

ผู้ตรวจ

ผู้อำนวยการกองช่าง

(ลงชื่อ)

 (นายวิฑนตร์ เหล่าหวั่น)

ผู้เห็นชอบ


รองปลัดเทศบาลรักษาการแทน
ปลัดเทศบาลตำบลนาซอ

(ลงชื่อ)

 (นายจารุบุตร อุปพงษ์)

ผู้อนุมัติ

นายกเทศมนตรีตำบลนาซอ

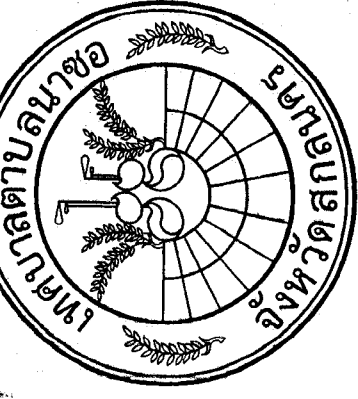

กองช่างเทศบาลตำบลนาซอ

โครงการก่อสร้างถนนคอนกรีตเสริมเหล็ก บ้านหนองนาหาร หมู่ที่ 5
ขนาดกว้าง 4.00 เมตร ยาว 80.00 เมตร
หนา 0.15 เมตร พร้อมไหล่ทางข้างละ 0.50 เมตร

(เส้นบ้านนายเพียรพจน์ อวนชนะ ถึง บ้านนายทองสา เขมคำพา)

บ้านหนองนาหาร หมู่ที่ 5 ตำบลนาซอ อำเภอวานรนิวาส จังหวัดสกลนคร

งบจ่ายขาดเงินสะสมประจำปี พ.ศ. 2565

แบบเลขที่ 26/2565

(ตามแบบมาตรฐานเทศบาลตำบลนาซอกำหนด)


สำเนาถูกต้อง

(นายสมปอง กงลิมา)


ผู้อำนวยการกองช่าง

เหนือ

แผนที่บ้านหนองนาหาร หมู่ที่ 5 ตำบลนาซอ อำเภอดงนาครี จังหวัดสกลนคร

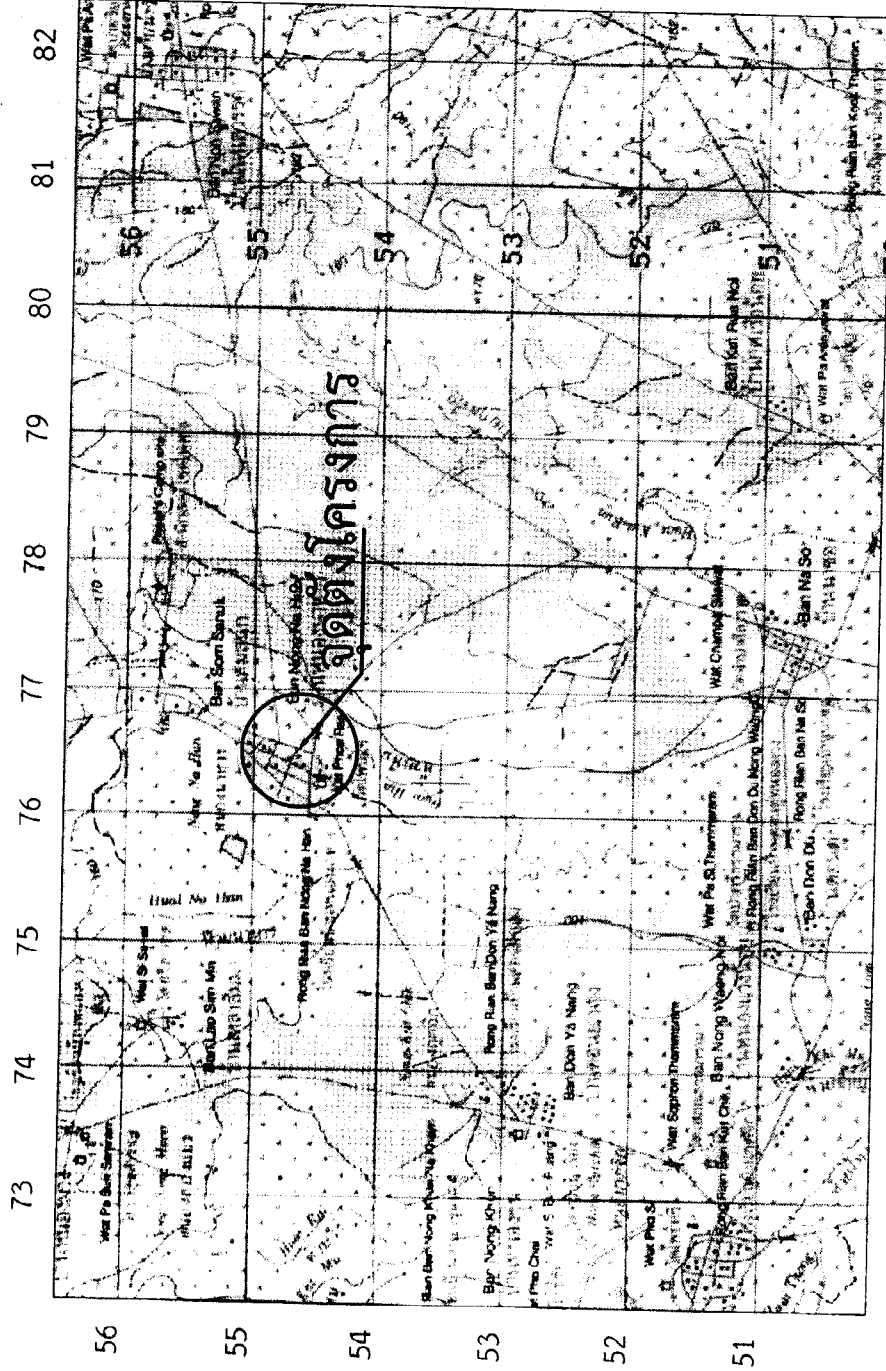


8 สถานาญผู้จัดทำ
(นายสมพงษ์ กงลิ้ม)
ผู้อำนวยการกองช่าง


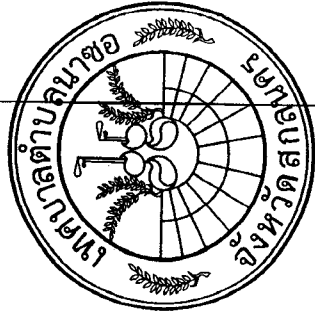


โครงการ ก่อสร้างถนนคอนกรีตเสริมเหล็ก กว้าง 4.00 ม. ยาว 80.00ม. นนท.0.15ม. บ้านหนองนาหาร หมู่ที่ 5	
สำรวจ	
นายณรงค์ศักดิ์ โพธิ์คำพัก ผู้ช่วยช่างสำรวจ	
เขียนแบบ	
นายชัยวุฒิ เพชรกันหา ผู้ช่วยช่างโยธา	
ออกแบบ	
นายอัครม ชูระนนท์ หัวหน้าฝ่ายการโยธา	
ตรวจแบบ	
นายสมพงษ์ กงลิ้ม ผู้อำนวยการกองช่าง	
เห็นชอบ	
นายวิวัฒน์ ใสพาน รองปลัดเทศบาลนครการช่างการเทศ น.ส.ส.ส.ส.	
อนุมัติ	
นายจารุบุตร อุปพงศ์ นายกเทศมนตรีตำบลนาซอ	
เลขที่แบบ 26 /2565	
แผ่นที่	01/9




เหนือ

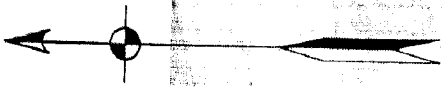

แผนผังโครงการก่อสร้างถนนคอนกรีตเสริมเหล็ก
กว้าง 4.00 เมตร ยาว 80.00 เมตร หนา 0.15 เมตร ไหล่ทาง 0.50 เมตร
(พื้นที่คอนกรีตเสริมเหล็กไม่น้อยกว่า 320 ตารางเมตร)
บ้านหนองนาหาร หมู่ที่ 5 ตำบลนาซอ อำเภอบางบาล จังหวัดสุพรรณบุรี

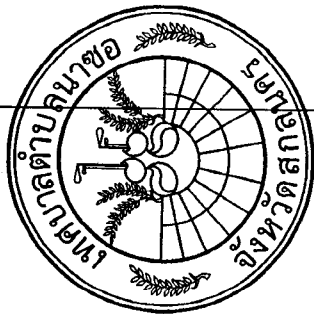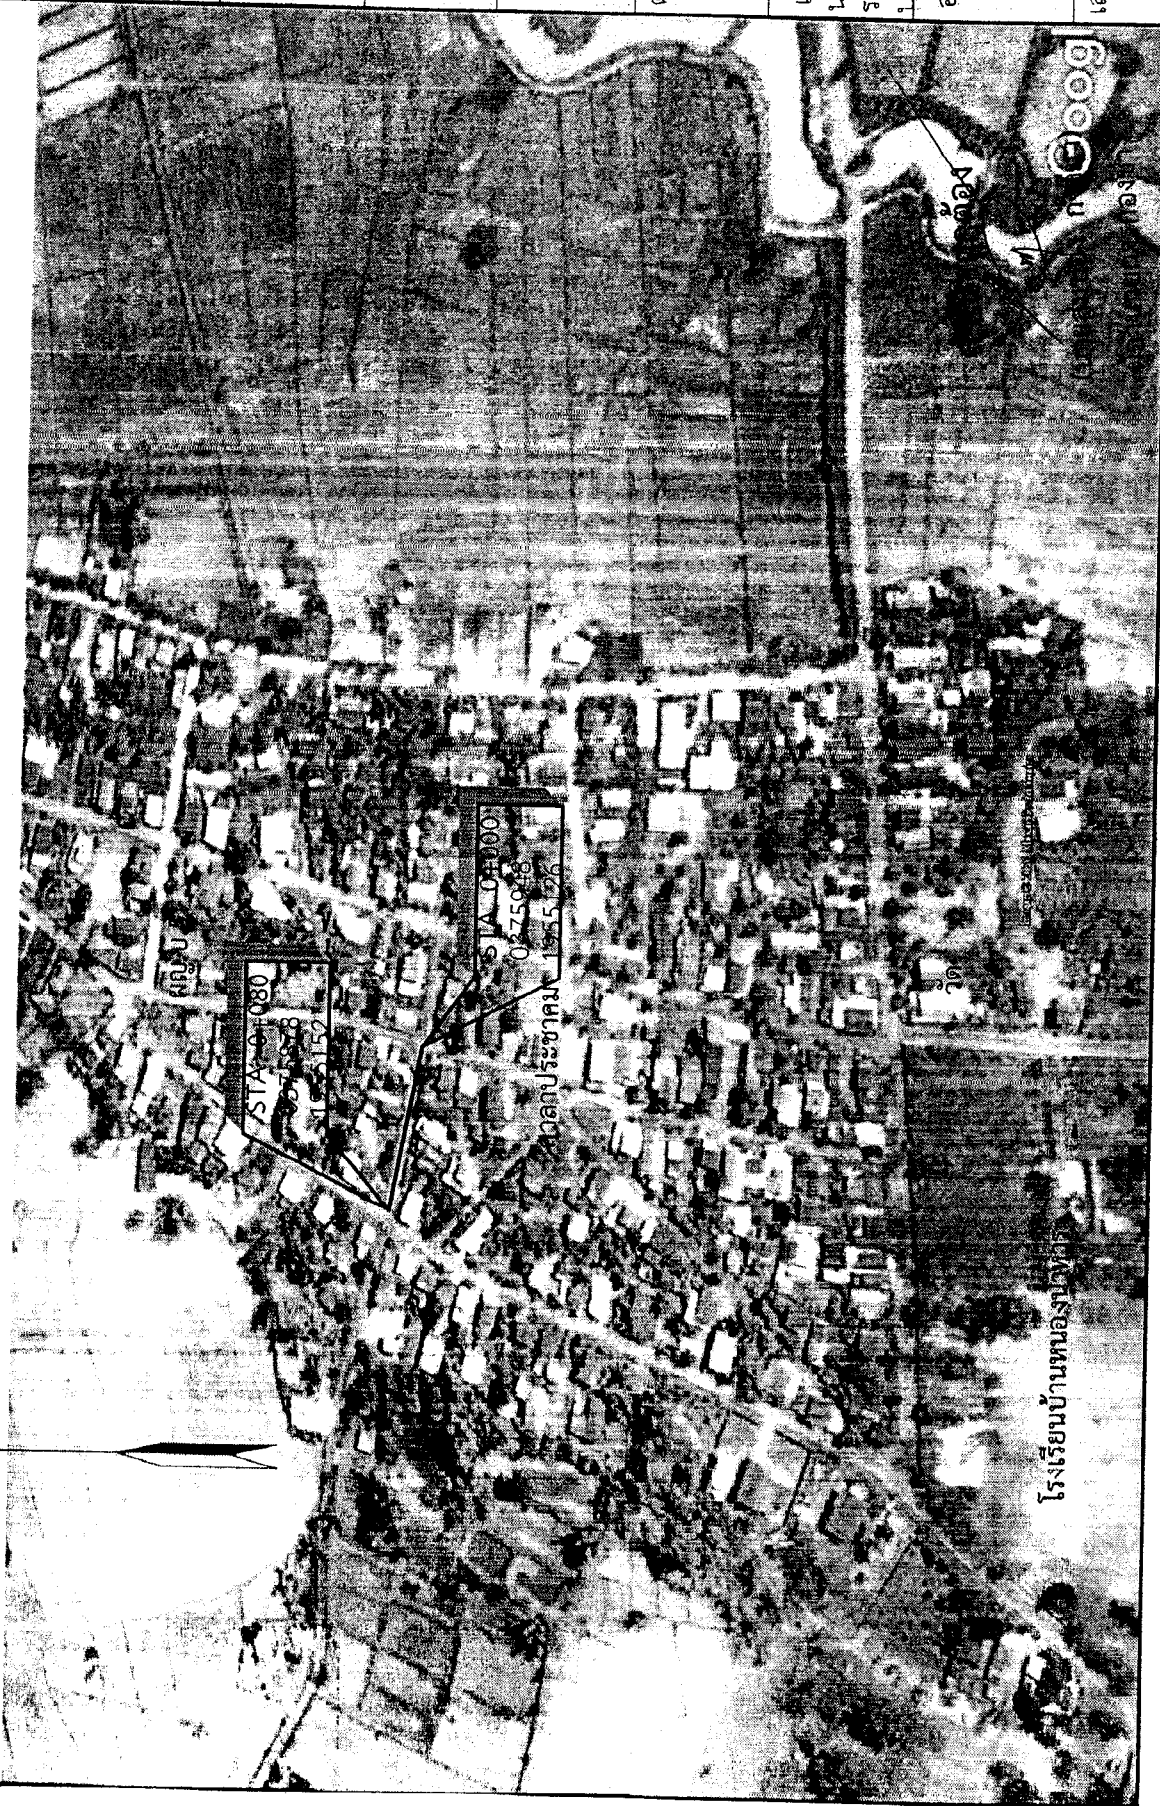

โครงการ	ก่อสร้างถนนคอนกรีตเสริมเหล็ก กว้าง 4.00 ม. ยาว 80.00ม. หนา 0.15ม. บ้านหนองนาหาร หมู่ที่ 5
สำรวจ	
นายณรงศักดิ์ โพธิ์คำพิก	ผู้ช่วยช่างสำรวจ
เขียนแบบ	
นายชัชวาลย์ เพชรกันหา	ผู้ช่วยช่างโยธา
ออกแบบ	
นายอคม วรรณนัท	หัวหน้าฝ่ายการโยธา
ตรวจแบบ	
นายสมบอง กงสิมา	ผู้อำนวยการกองช่าง
เห็นชอบ	
นายวิฑูรย์ เผลาหวาน	รองปลัดเทศบาลรักษาการราชการแทน ปลัดเทศบาล
อนุมัติ	
นายจารุบุตร อุปพงษ์	นายกเทศมนตรีตำบลนาซอ
เลขที่แบบ 26 /2565	
แผ่นที่	02/9

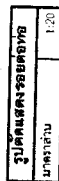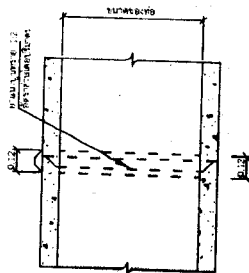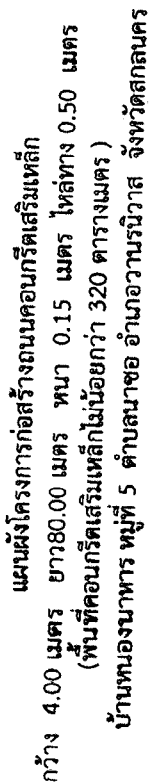


WIRE MESH Dia 4 mm.@0.30x0.10 m.

อัตราส่วน 1:2:4,หนา 0.15 ม.

วางท่อ คสล. มอก.ชั้น3 ขนาด 0.40x1.00 ม.

มอญ / เมมโญ

พร้อมยาแนวรอยต่อ

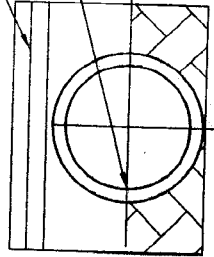

STA 0+080
0375878
1955152

ผู้แทนนายทองสา แซ่มคำพา

บ้านนายพิรพจน์ อวษะ

STA 0+000
0375948
1955126

วางท่อ คสล. มอก.ชั้น3 ขนาด 0.40x1.00 ม.

ก่อน / ขณะ

พร้อมๆไปกับรอยต่อ

วางท่อ คสล. มอก.ชั้น3 ขนาด 0.40x1.00 ม.

จำนวน / ทอม


พร้อมยาแนวรอยต่อ


สำเนาถูกต้อง

(นายสมปอง กงสีมา)


ผู้อำนวยการกองช่าง

โครงการ	ก่อสร้างถนนคอนกรีตเสริมเหล็ก กว้าง 4.00 ม. ยาว 80.00 ม. พท. 0.15 ม. บ้านหนองนาหาร หมู่ที่ 5
สำรวจ	
นายณรงค์ศักดิ์ โพธิ์คำพา ผู้ช่วยช่างสำรวจ	
เขียนแบบ	
นายชัยวุฒิ เพชรกันหา ผู้ช่วยช่างโยธา	
ออกแบบ	
นายอาคม ธุระนนท์ หัวหน้าฝ่ายการโยธา	
ตรวจแบบ	
นายสมปอง กงริมา ผู้อำนวยการกองช่าง	
เห็นชอบ	
นายวิกรมมิตร เหล่าหัวน รองปลัดเทศบาลวิภาคาราชการแทน ปลัดเทศบาล	
อนุมัติ	
นายจกรุป อุปพงศ์ นายกเทศมนตรีตำบลนาซอ	
เลขที่แบบ 26/2565	แผ่นที่ 03/9



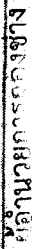


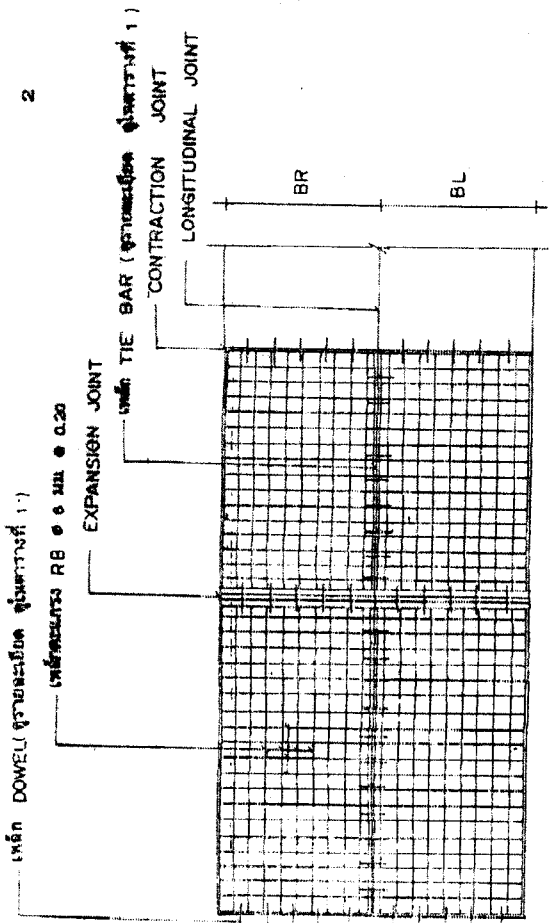

แผนการวางตะแกรงเหล็ก

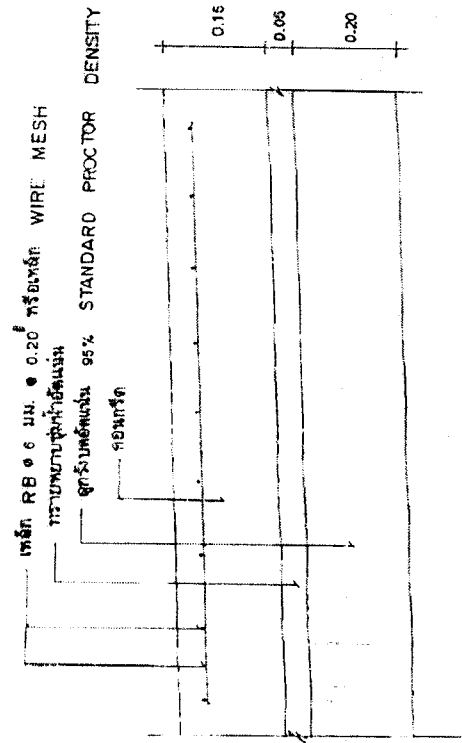

รายละเอียดตามแบบก่อสร้างเสริมเหล็ก
TO SCALE

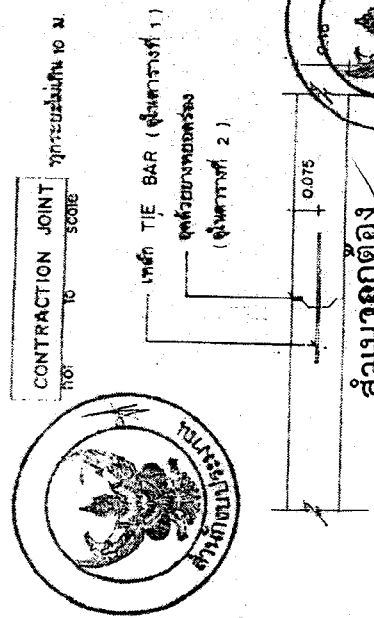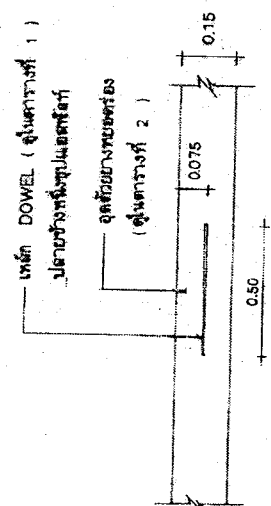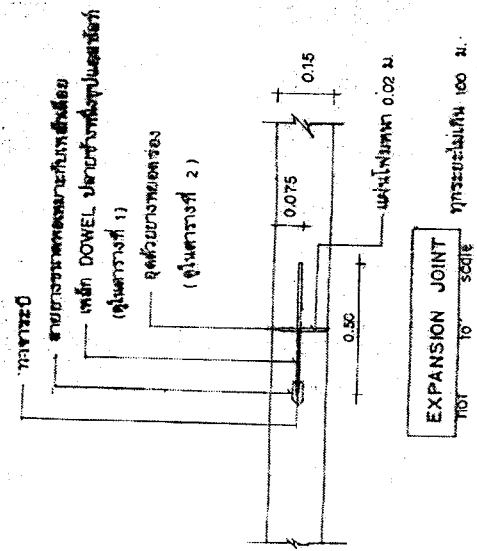

สำเนาถูกต้อง
LONGITUDINAL JOINT
(แบบผสมปูน กังฉิมพาศ)

ผู้อำนวยการกองช่าง



กรมการปกครอง
กระทรวงมหาดไทย

แบบมาตรฐาน
- มยพ ค.ส.ม. พท. 0.15 ม.

เขียน
นายประวิทย์ ปรากฏฤทธิ์
สถาปนิก ส.ค.

นายพงษ์ศักดิ์ ขวัญเกษมสันต์
วิศวกร กย. 5668

นายชาญยุทธ เหล่าวัฒนาวาร
สำรวจ ป.ธ.๓๖ ก.๖

นายวิชา สิริชาติภักย์
ว.ล.น. 2

8 5.ค. 37

3

หน้าต่อที่

หน้าต่อที่

หน้าต่อที่

หน้าต่อที่

หน้าต่อที่

หน้าต่อที่

หน้าต่อที่

ตารางที่ 1.

แสดงขนาดของเหล็กเสริม ที่ใช้กับรอยต่อเพื่อการหดตัวและการขยายตัว
ของเหล็กเสริมที่ใช้กับรอยต่อขยายตัว

ความหนาของ พื้นถนน (มม.)	รอยต่อเพื่อการขยายตัว EXPANSION JOINT		รอยต่อเพื่อการหดตัว CONTRACTION JOINT		รอยต่อตามยาว LONGITUDINAL JOINT		หารายชื่อใน รูปข้อต่อ
	เส้นผ่าศูนย์กลาง มม.	ความยาว มม.	เส้นผ่าศูนย์กลาง มม.	ความยาว มม.	เส้นผ่าศูนย์กลาง มม.	ความยาว มม.	
150	RB 19	500	RB 15	500	DB 16	500	มม.
200	RB 25	500	RB 19	500	DB 16	500	

ตารางที่ 2

แสดงขนาดของการวางเหล็กเสริม และการขยายแนวรอยต่อในถนนคอนกรีต

ชนิดของรอยต่อ	ระยะห่างระหว่างรอยต่อ (ม.)	ความกว้างของรอยต่อ (มม.)	ความลึกของรอยต่อ (มม.)
รอยต่อเพื่อการหดตัว CONTRACTION JOINT	< 11	10	40
	11 - 15	15	50
รอยต่อเพื่อการขยายตัว EXPANSION JOINT	15 - 20	20	50
	ทุกระยะไม่เกิน 100 เมตร	25	50
รอยต่อตามยาว LONGITUDINAL JOINT	—	10	50

ตารางที่ 3

หมายเหตุ

ความหนาของ พื้นถนน (มม.)	พื้นที่เหล็กเสริมตามยาว	พื้นที่เหล็กเสริมตามขวาง
(มม.)	ต.ร. ซม./เมตร	ต.ร. ซม./เมตร
3.00 x 10.00 x 0.15 ม.	1.08	0.33
3.00 x 10.00 x 0.20 ม.	1.44	0.43
3.50 x 10.00 x 0.15 ม.	1.02	0.38
3.50 x 10.00 x 0.20 ม.	1.44	0.51
4.00 x 6.00 x 0.20 ม.	0.96	0.58

- 1 ต้องใช้เหล็ก CONCRETE FINISHER PAVEMENT หรือเครื่อง
ปาดหน้าคอนกรีต ในการแต่งผิวหน้าคอนกรีต
- 2 ต้องใช้ CIRCULAR CUT JOINT เครื่องตัดวงยางของเครื่อง -
ตาม ASTM D 100 หรือแอสฟัลต์ผสมทราย
- 3 ไม่ใช้กับคอนกรีตหรือการขยายตัวตามยาวระยะ 28 วัน
- 4 ใช้ใช้ตะแกรงเหล็ก WIRE MESH แทนได้ตามตารางที่ 3
- 5 พยายามหลีกเลี่ยงไม่ให้ใช้เหล็กข้อต่อ

สำเนาถูกต้อง

(นายสมปอง กสิมา)

ผู้อำนวยการกองช่าง



กรมการขนส่ง
กระทรวงคมนาคม

แบบมาตรฐาน

- ขนาด ค.ร.ค. หน้า 0.15 ม.

เขียน

นายประวิทย์ ปรามฤทธิ์

สถาปนิก

ส.ร. ๕

นายพงษ์ศักดิ์ ภูมามานต์

วิศวกร

ภ.บ. 5668

นายชาญยุทธ พงศ์วัฒนา

วิศวกร

ป.ช.บ. ๕๖๖๘

นายวิชาญ ศิริคำ

ว.ค.บ. ๕๖๖๘

ว.ค.บ. ๕๖๖๘

ว.ค.บ. ๕๖๖๘


ว.ค.บ. ๕๖๖๘

ว.ค.บ. ๕๖๖๘

ว.ค.บ. ๕๖๖๘


ว.ค.บ. ๕๖๖๘

ว.ค.บ. ๕๖๖๘

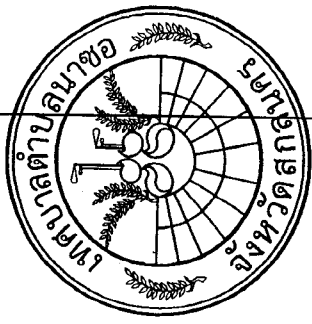


โครงการ	ก่อสร้างถนนคอนกรีตเสริมเหล็ก กว้าง 4.00 ม. ยาว 80.00 ม. หนา 0.15 ม. บ้านหนองนาหาร หมู่ที่ 5
สำรวจ	
นายธนรงค์ศักดิ์ โพธิ์คำพัก	ผู้ช่วยช่างสำรวจ
เขียนแบบ	
นายชัยวุฒิ เพชรกันหา	ผู้ช่วยช่างโยธา
ออกแบบ	
นายอาทิตย์ ฐะนันท์	หัวหน้าฝ่ายการโยธา
ตรวจแบบ	
นายสมบอง กงลิมา	ผู้อำนวยการกองช่าง
เห็นชอบ	
นายวิฑิตมนตร์ เหล้าหวาน	รองปลัดเทศบาลรักษาการแทน ปลัดเทศบาล
อนุมัติ	
นายจารุบุตร อุปพงษ์	นายกเทศมนตรีตำบลนาซอ
เลขที่แบบ 26/2565	แผนที่ 07/9

(เหล็ก wire mesh dia 4mm. @ 0.10x0.30 เมตร)

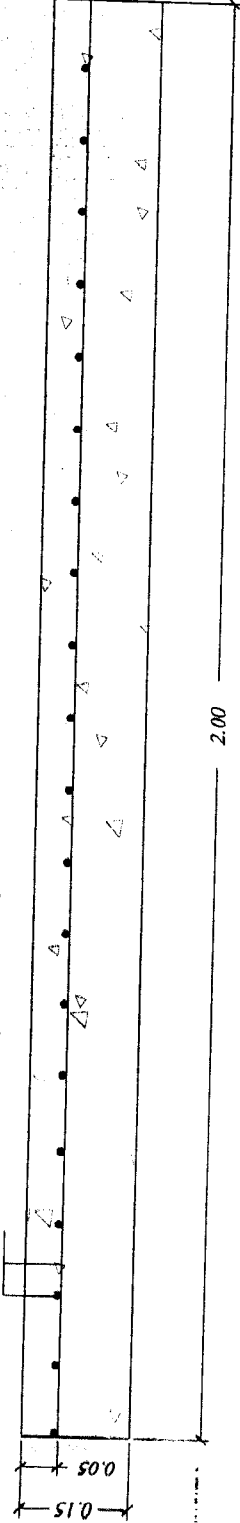

แบบขยายตระแกรงคอนกรีตเสริมเหล็ก	
มาตราส่วน	1:10

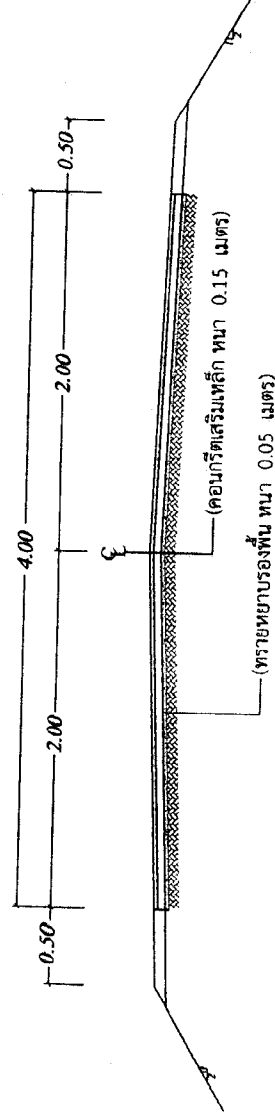

รูปตัดถนนคอนกรีตเสริมเหล็ก ก-ก	
มาตราส่วน	1:50

สำเนาถูกต้อง
(นายสมบอง กงลิมา)
ผู้อำนวยการกองช่าง

ตารางสรุปปริมาณงาน


ระดับที่	รายการ	จำนวน	หน่วย
1	งานปรับแต่งผิวจราจรเดิม	400	ตร.ม.
2	งานไหลทางลูกรังกระเบื้องแน่น กว้าง 0.50 เมตร	16.00	ลบ.ม.
3	งานทรายรองพื้น หนา 0.05 เมตร	16.00	ลบ.ม.
4	งานเหล็กตะแกรง WIRE MESH Dia 4 mm.@0.10x0.30 ม.	320	ตร.ม.
5	งานคอนกรีตผิวทางกำลังอัดประลัย 240กก./ตร.จม. พื้นที่ไม่น้อยกว่า 320ตร.ม.	320	ตร.ม.
6	งานวางท่อ ค.ส.ล. (มอก. ชั้น3) 0.40x1.00 ม.	14.00	ท่อน

หมายเหตุ

-แบบและรายละเอียดได้ที่ไม่ขัดเจนให้ขึ้นกับดุลยพินิจของช่างควบคุมงาน

(นายสมปอง กงลีมา)

ผู้อำนวยการกองช่าง

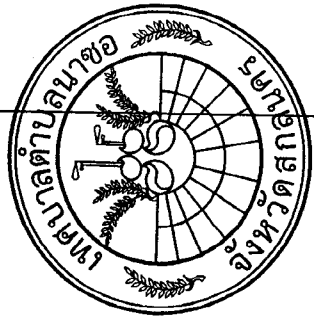

โครงการ

ก่อสร้างถนนคอนกรีตเสริมเหล็ก
กว้าง 4.00 ม. ยาว 80.00ม. หนา 0.15ม.
บ้านหนองนาหาร หมู่ที่ 5

สำรวจ

นายณรงศักดิ์ โพธิ์คำพิก
ผู้ช่วยช่างสำรวจ

เขียนแบบ

นายชัยวุฒิ เพชรกันหา

ผู้ช่วยช่างโยธา

ออกแบบ

นายอคัม ชูชนะนท์
หัวหน้าฝ่ายการโยธา

ตรวจแบบ

นายสมปอง กงลีมา
ผู้อำนวยการกองช่าง

เห็นชอบ

นายวิวัฒน์ เหล็กห้วย
รองปลัดเทศบาลรักษาการแทน
ปลัดเทศบาล


อนุมัติ

นายจารุบุตร อุปพงศ์
นายกเทศมนตรีตำบลนาซอ

เลขที่แบบ 26/2565

แผ่นที่

08/9

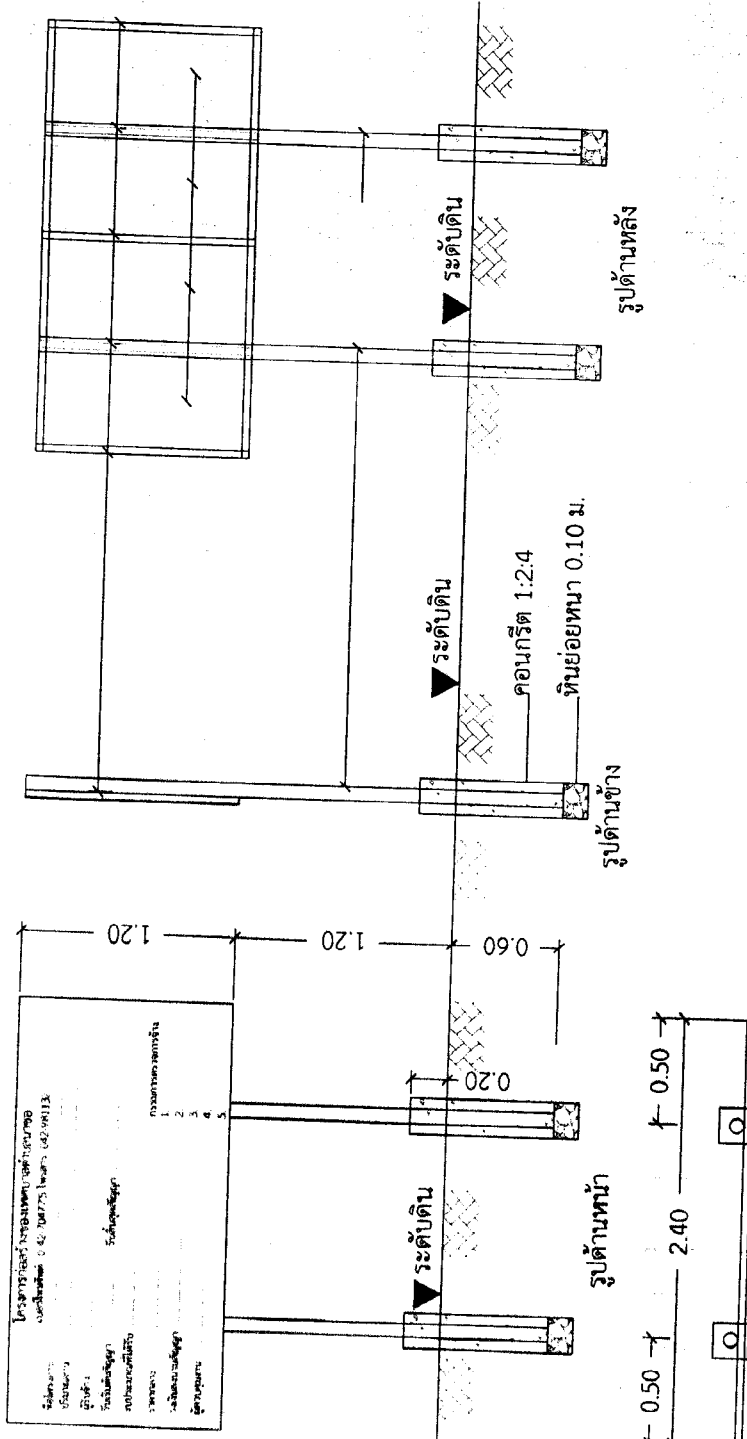

แบบป้ายประชาชนสัมพันธ์โครงการ
not to scale

3. ขนาดของตัวหนังสือกำหนดตามความเหมาะสม

- ก่อนทาสีจริงให้ทาสีกันสนิม 2 ครั้ง

ผู้อำนวยการกองช่าง

โครงการ	ก่อสร้างถนนคอนกรีตเสริมเหล็ก กว้าง 4.00 ม. ยาว 80.00ม. หน้า 0.15ม. บ้านหนองนาหาร หมู่ที่ 5
สำรวจ	
นายณรงค์ศักดิ์ โพธิ์คำพัก	
ผู้ช่วยช่างสำรวจ	
เขียนแบบ	
นายชัยวัฒน์ เพชรกันหา	
ผู้ช่วยช่างโยธา	
ออกแบบ	
นายอาคม จุฬนนท์	
หัวหน้าฝ่ายการโยธา	
ตรวจแบบ	
นายสมบัติ กงลิมา	
ผู้อำนวยการกองช่าง	
เห็นชอบ	
นายวิหมันตร์ เหล่าหัววัน	
รองปลัดเทศบาลรักษาราชการแทน	
ปลัดเทศบาล	
อนุมัติ	
นายจารุบุตร อูปหงษ์	
นายกเทศมนตรีตำบลนาซอ	
เลขที่แบบ 26/2565	แผ่นที่ 09/9