

การเปิดเผยราคากลางและการคำนวณราคากลางงานก่อสร้าง

1.ชื่อโครงการ ก่อสร้างขยายไหล่ทางคอนกรีต บ้านดอนยานาง หมู่ที่ 6 (สายที่ดินนายโสณศิลป์ ศรีพั้ว -นายอนามัย สอนเสนห์) ตำบลนาขอ อำเภอวานรนิวาส จังหวัดสกลนคร ประจำปีงบประมาณ 2569

2.วงเงินงบประมาณที่ได้รับกวรจัดสรร 493,000 บาท

3.ลักษณะงาน ก่อสร้างถนนคอนกรีตเสริมเหล็ก กว้าง 4.00 ม. ยาว 200.00 ม. หนาเฉลี่ย 0.15 ม. ไหล่ทางลูกรัง กว้างข้างละ 0.50 ม. หรือพื้นที่ผิวจราจรไม่น้อยกว่า 800.00 ตรม.

4.ราคากลางคำนวณ ณ วันที่ 13 มกราคม 2569 เป็นเงิน 486,755.43 บาท (สี่แสนแปดหมื่นหกพันเจ็ดร้อยห้าสิบบาทสี่สิบสามสตางค์)

5.บัญชีประมาณราคากลาง

5.1 แบบสรุปราคางานก่อสร้างทาง สะพาน และท่อเหลี่ยม จำนวน 3 แผ่น

5.2 แบบสรุปข้อมูลวัสดุและค่าดำเนินการ งานก่อสร้างทาง สะพาน และท่อเหลี่ยม จำนวน 3 แผ่น

6.รายชื่อคณะกรรมการกำหนดราคากลาง

| | | | |
|-----------------|-----------|----------------------------|---------------|
| 6.1 นายวุฒิพงษ์ | балนานคม | ตำแหน่ง นายช่างโยธา | ประธานกรรมการ |
| 6.2 นายไพวัลย์ | พรมจ่าย | ตำแหน่ง นายช่างโยธา | กรรมการ |
| 6.3 นายชัยวุฒิ | เพชรกันหา | ตำแหน่ง ผู้ช่วยนายช่างโยธา | กรรมการ |



คำสั่งเทศบาลตำบลนาขอ

ที่ ๑๔ /๒๕๖๙

เรื่อง แต่งตั้งคณะกรรมการกำหนดราคากลางโครงการงบประมาณใช้จ่ายเงินสะสม
ตำบลนาขอ อำเภอวนรวินวาส จังหวัดสกลนคร

ด้วยเทศบาลตำบลนาขอ จะดำเนินการโครงการงบประมาณใช้จ่ายเงินสะสมประจำปี ๒๕๖๙
ตำบลนาขอ อำเภอวนรวินวาส จังหวัดสกลนคร ลักษณะงาน ดังมีรายละเอียดโครงการดังต่อไปนี้

๑. โครงการก่อสร้างถนนคอนกรีตเสริมเหล็ก บ้านดอนยานาง หมู่ที่ ๖ (สายที่ดินนายโสมศิลป์ ศรีพั้ว -
บ้านนายอนามัย สอนเสนห์)

เพื่อให้การดำเนินการเป็นไปด้วยความเรียบร้อย เทศบาลตำบลนาขอ จึงอาศัยอำนาจตาม
พระราชบัญญัติการจัดซื้อจัดจ้างและการบริหารพัสดุภาครัฐ พ.ศ.๒๕๖๐ และหนังสือกรมบัญชีกลาง เรื่อง
แนวทางและวิธีปฏิบัติเกี่ยวกับการกำหนดราคากลางงานก่อสร้างของทางราชการ(ตามมติคณะรัฐมนตรี เมื่อวันที่
๑๓ มีนาคม ๒๕๕๕) จึงขอแต่งตั้งบุคคลผู้มีรายชื่อและตำแหน่งดังต่อไปนี้เป็นคณะกรรมการ ดังนี้

คณะกรรมการแบบรูปรายการงานก่อสร้าง

- | | | |
|-----------------------------|-----------------------------------|--------------|
| ๑. นายวุฒิพงษ์ บาลนาคม | ตำแหน่ง หัวหน้าฝ่ายการโยธา | เป็น ประธาน |
| ๒. สิบเอกปลั่งกร หอมจันทร์ | ตำแหน่ง เจ้าพนักงานธุรการชำนาญงาน | เป็น กรรมการ |
| ๓. นายณรงค์ศักดิ์ โพธิ์คำพก | ตำแหน่ง ผู้ช่วยช่างสำรวจ | เป็น กรรมการ |

คณะกรรมการกำหนดราคากลาง

- | | | |
|-------------------------|-----------------------------|--------------|
| ๑. นายวุฒิพงษ์ บาลนาคม | ตำแหน่ง หัวหน้าฝ่ายการโยธา | เป็น ประธาน |
| ๒. นายไพวัลย์ พรหมจ้าย | ตำแหน่ง นายช่างโยธาชำนาญงาน | เป็น กรรมการ |
| ๓. นายชัยวุฒิ เพชรกัณหา | ตำแหน่ง ผู้ช่วยช่างโยธา | เป็น กรรมการ |

ให้ผู้ที่ได้รับแต่งตั้งปฏิบัติหน้าที่โดยเคร่งครัด และอย่าให้เกิดความเสียหายแก่ทางราชการ

ทั้งนี้ ตั้งแต่วันที่ ๑๓ เดือน มกราคม พ.ศ. ๒๕๖๙ เป็นต้นไป

สั่ง ณ วันที่ ๑๓ เดือน มกราคม พ.ศ. ๒๕๖๙

(นายจารุบุตร อุปพงศ์)

นายกเทศมนตรีตำบลนาขอ

แบบสรุปราคางานก่อสร้างทาง สะพาน และท่อเหลี่ยม

ชื่อโครงการ / งานก่อสร้าง โครงการก่อสร้างถนนคอนกรีตเสริมเหล็ก
 เส้นที่ดินนายโสมศิลป์ ศรีพิ้ว - บ้านนายอนามัย สอนเสนห์
 สถานที่ก่อสร้าง บ้านดอนยานาง หมู่ที่ 6 ตำบลนาซอ อำเภอมหาชนะชัย จังหวัดยโสธร
 หน่วยงานเจ้าของโครงการ เทศบาลตำบลนาซอ อำเภอมหาชนะชัย จังหวัดยโสธร
 แบบเลขที่ 57/2568
 คำนวณราคาเมื่อวันที่ 19 เดือน มกราคม พ.ศ.2569
 ปริมาณงาน

ผิวจราจรกว้าง 4.00 ม. ยาว 200.00 ม. หนาเฉลี่ย 0.15 ม. ไหลทางลูกรังกว้างข้างละ 0.50 ม. หรือพื้นที่ผิวจราจรไม่น้อยกว่า 800.00 ตร.ม.

| ลำดับ | รายการ | รวมค่างานก่อสร้าง | หมายเหตุ |
|-------|---|-------------------|--|
| 1 | ค่างานก่อสร้างทาง | 486,755.43 | Factor F - เงินล่วงหน้าจ่าย 0% - เงินประกันผลงานหัก 0% - ดอกเบี้ยเงินกู้ 7% - ค่าภาษีมูลค่าเพิ่ม 7% - พื้นที่ ผนชุก 1 |
| สรุป | รวมเป็นราคาค่าก่อสร้างประมาณ | 486,755.43 | |
| | คิดเป็นราคาค่าก่อสร้าง (ใส่แผนแบคพื้นหินหกพันเจ็ดร้อยห้าสิบบาทสี่สิบสามสตางค์) | 486,755.43 | |

ระยะทางดำเนินการ 0.200 กม.
 เด็ยราคา กม.ละ 2,433,777.15 บาท

คณะกรรมการกำหนดราคากลาง

ตามคำสั่งเทศบาลตำบลนาซอ ที่ 14/2569 สั่ง ณ วันที่ 13 มกราคม พ.ศ. 2569

(ลงชื่อ)

(นายวุฒิพงษ์ บาลานาคม)

หัวหน้าฝ่ายการโยธา

ประธานกรรมการกำหนดราคากลาง

(ลงชื่อ)

(นายไพวัลย์ พรหมจรรย์)

นายช่างโยธา

กรรมการกำหนดราคากลาง

(ลงชื่อ)

(นายชัยวุฒิ เพชรกันหา)

ผู้ช่วยนายช่างโยธา

กรรมการกำหนดราคากลาง

แบบสรุปราคางานก่อสร้างทาง สะพาน และท่อเหลี่ยม

ชื่อโครงการ / งานก่อสร้าง โครงการก่อสร้างถนนคอนกรีตเสริมเหล็ก
 สถานที่ก่อสร้าง บ้านดอนยานาง หมู่ที่ 6 ตำบลนาซอ อำเภอรามบุรี จังหวัดสุพรรณบุรี
 หน่วยงานเจ้าของโครงการ เทศบาลตำบลนาซอ อำเภอรามบุรี จังหวัดสุพรรณบุรี
 แบบเลขที่ 57/2568
 คำวนราคาโดย คณะกรรมการกำหนดราคากลาง

เมื่อวันที่ 19 เดือน มกราคม พ.ศ.2569

| ลำดับ | รายการ | หน่วย | ปริมาณ | ราคาต่อหน่วย | ราคาทุน | Factor F | ราคาต่อหน่วย X FF | ราคาค่าก่อสร้าง |
|-------|---|-------|----------|--------------|------------|----------|----------------------|-----------------|
| 1 | งานรื้อโครงสร้างถนนเดิม | | | | | | | |
| | 1.1 งานรื้อผิวลาดยางเดิม | ตร.ม. | | | | | | |
| | 1.2 งานรื้อผิวคอนกรีตเดิม | ตร.ม. | | | | | | |
| | 1.3 งานรื้อรางระบายน้ำ ค.ส.ล. | ตร.ม. | | | | | | |
| 2 | งานดิน | | | | | | | |
| | 2.1 งานถมป่าและขุดต่อ (ขนาดเบา) | ตร.ม. | - | 1.79 | - | 1.3848 | 2.48 | - |
| | 2.2 งานปรับเกลี่ยแต่งพื้นทางเดิม | ตร.ม. | 1,000.00 | 1.79 | 1,790.00 | 1.3848 | 2.48 | 2,478.79 |
| | 2.3 งานตัดดินคันทาง | ลบ.ม. | | | | | | |
| | 2.4 งานดินถมคันทาง บดอัดแน่น | ลบ.ม. | | | | | | |
| | 2.5 งานวัสดุคัดเลือก (ลูกรัง) บดอัดแน่น ทมา ซม. | ลบ.ม. | | | | | | |
| 3 | งานรองพื้นทาง และพื้นทาง | | | | | | | |
| | 3.1 หนา 20 ซม. | ลบ.ม. | - | | | | | |
| | 3.2 งานทรายรองใต้ผิวคอนกรีต หนา 5 ซม. | ลบ.ม. | 40.00 | 513.06 | 20,522.40 | 1.3848 | 710.49 | 28,419.42 |
| 4 | งานผิวทาง | | | | | | | |
| | 4.1 งานผิวทางพอร์ตแลนด์ซีเมนต์ หนา 15 ซม. | ตร.ม. | 800.00 | 372.88 | 298,304.00 | 1.3848 | 516.36 | 413,091.38 |
| | 4.2 งานรอยต่อเพื่อขยายตามขวาง (Expansion Joint) | ม. | 24.00 | 246.89 | 5,925.36 | 1.3848 | 341.89 | 8,205.44 |
| | 4.3 งานรอยต่อเพื่อหดตามขวาง (Contraction Joint) | ม. | 56.00 | 155.16 | 8,688.96 | 1.3848 | 214.87 | 12,032.47 |
| | 4.4 งานรอยต่อตามยาว (Longitudinal Joint) | ม. | 200.00 | 68.08 | 13,616.00 | 1.3848 | 94.28 | 18,855.44 |
| 5 | งานไหล่ทาง | | | | | | | |
| | 5.1 งานไหล่ทางลูกรังปรับเกลี่ยแต่ง | ลบ.ม. | 40.00 | 66.30 | 2,652.00 | 1.3848 | 91.81 | 3,672.49 |
| 6 | งานตีเส้นจราจร | | | | | | | |
| | 6.1 งานตีเส้น ThermoPlastic Paint (สีเหลือง) | ตร.ม. | | | | | | |
| | 6.2 งานตีเส้น ThermoPlastic Paint (สีขาว) | ตร.ม. | | | | | | |
| 7 | งานท่อกลมคอนกรีตเสริมเหล็ก | | | | | | | |
| | 7.1 ขนาด ๑ 0.30 ม. ชั้น 3 | ม. | | | | | | |
| | 7.2 ขนาด ๑ 0.40 ม. ชั้น 3 | ม. | | | | | | |
| | 7.3 ขนาด ๑ 0.60 ม. ชั้น 3 | ม. | | | | | | |
| | 7.4 ขนาด ๑ 0.80 ม. ชั้น 3 | ม. | | | | | | |
| | 7.5 ขนาด ๑ 1.00 ม. ชั้น 3 | ม. | | | | | | |
| 8 | งานกำแพงปากท่อคอนกรีตเสริมเหล็ก | | | | | | | |
| | 8.1 สำหรับท่อกลม ค.ส.ล. ขนาด ๑ 0.60 ม. 1 แถว | แห่ง | | | | | | |
| | 8.2 สำหรับท่อกลม ค.ส.ล. ขนาด ๑ 0.60 ม. 2 แถว | แห่ง | | | | | | |
| | 8.3 สำหรับท่อกลม ค.ส.ล. ขนาด ๑ 0.60 ม. 3 แถว | แห่ง | | | | | | |
| | 8.4 สำหรับท่อกลม ค.ส.ล. ขนาด ๑ 0.80 ม. 1 แถว | แห่ง | | | | | | |
| | 8.5 สำหรับท่อกลม ค.ส.ล. ขนาด ๑ 0.80 ม. 2 แถว | แห่ง | | | | | | |
| | 8.6 สำหรับท่อกลม ค.ส.ล. ขนาด ๑ 0.80 ม. 3 แถว | แห่ง | | | | | | |
| | 8.7 สำหรับท่อกลม ค.ส.ล. ขนาด ๑ 1.00 ม. 1 แถว | แห่ง | | | | | | |

| ลำดับ | รายการ | หน่วย | ปริมาณ | ราคาต่อหน่วย | ราคาทุน | Factor F | ราคาต่อหน่วย X FF | ราคาค่าก่อสร้าง |
|----------------|---|-------|--------|--------------|---------|----------|----------------------|-----------------|
| 9 | 8.8 สำหรับท่อกลม ค.ส.ล. ขนาด ๕ 1.00 ม. 2 แถว | แห่ง | | | | | | |
| | 8.9 สำหรับท่อกลม ค.ส.ล. ขนาด ๕ 1.00 ม. 3 แถว | แห่ง | | | | | | |
| | งานบ่อพักรับน้ำ คอนกรีตเสริมเหล็ก | | | | | | | |
| 10 | 9.1 สำหรับท่อกลม ค.ส.ล. ขนาด ๕ 0.30 ม. เข้า - ออก | แห่ง | | | | | | |
| | 9.2 สำหรับท่อกลม ค.ส.ล. ขนาด ๕ 0.40 ม. เข้า - ออก | แห่ง | | | | | | |
| | 9.3 สำหรับท่อกลม ค.ส.ล. ขนาด ๕ 0.60 ม. เข้า - ออก | แห่ง | | | | | | |
| | งานท่อเหลี่ยมคอนกรีตเสริมเหล็ก | | | | | | | |
| | 10.1 งานท่อเหลี่ยมคอนกรีตเสริมเหล็กก่อสร้างใหม่ | แห่ง | | | | | | |
| | กม. 0+000.00 | | | | | | | |
| | ขนาด 1-1.80x1.80 | | | | | | | |
| | ยาว 0.00 ม. | | | | | | | |
| รวมค่าก่อสร้าง | | | | | | | | 486,755.43 |

ผลรวมค่างานต้นทุนงานก่อสร้างทาง

351,498.72

ผลรวมค่างานต้นทุนงานก่อสร้างสะพานและท่อเหลี่ยม

0.00

ค่า Factor F งานก่อสร้างทาง

1.3848

| ลำดับ | รายการ | หน่วย | ปริมาณ | ราคาต่อหน่วย | ราคาทุน | Factor F | ราคาต่อหน่วย X FF | ราคาค่าก่อสร้าง |
|----------------|--|-------|--------|--------------|---------|----------|----------------------|-----------------|
| 9 | 8.8 สำหรับท่อกลม ค.ส.ล. ขนาด ϕ 1.00 ม. 2 แถว | แห่ง | | | | | | |
| | 8.9 สำหรับท่อกลม ค.ส.ล. ขนาด ϕ 1.00 ม. 3 แถว | แห่ง | | | | | | |
| | งานบ่อพักรับน้ำ คอนกรีตเสริมเหล็ก | | | | | | | |
| 10 | 9.1 สำหรับท่อกลม ค.ส.ล. ขนาด ϕ 0.30 ม. เข้า - ออก | แห่ง | | | | | | |
| | 9.2 สำหรับท่อกลม ค.ส.ล. ขนาด ϕ 0.40 ม. เข้า - ออก | แห่ง | | | | | | |
| | 9.3 สำหรับท่อกลม ค.ส.ล. ขนาด ϕ 0.60 ม. เข้า - ออก | แห่ง | | | | | | |
| | งานท่อเหลี่ยมคอนกรีตเสริมเหล็ก | | | | | | | |
| | 10.1 งานท่อเหลี่ยมคอนกรีตเสริมเหล็กก่อสร้างใหม่ | แห่ง | | | | | | |
| | กม. 0+000.00 | | | | | | | |
| | ขนาด 1-1.80x1.80 | | | | | | | |
| | ยาว 0.00 ม. | | | | | | | |
| รวมค่าก่อสร้าง | | | | | | | | 486,755.43 |

ผลรวมค่างานต้นทุนงานก่อสร้างทาง

351,498.72


ผลรวมค่างานต้นทุนงานก่อสร้างสะพานและท่อเหลี่ยม

0.00

ค่า Factor F งานก่อสร้างทาง

1.3848

โครงการก่อสร้างถนนคอนกรีตเสริมเหล็ก บ้านดอนยานาง หมู่ที่ 6

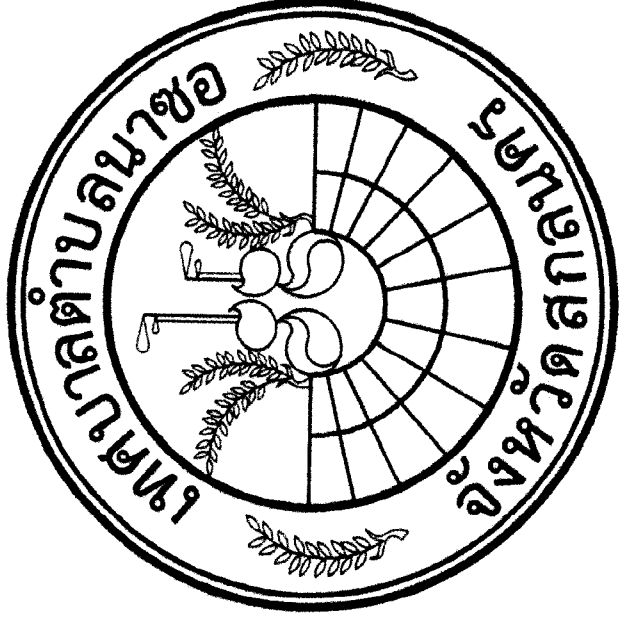


(สายที่ดินนายโสนศิลป์ ศรีพั้ว - บ้านนายอนามย์ สอนแสนท์)
ผิวจราจรกว้าง 4.00 เมตร ยาว 200.00 เมตร หนา 0.15 เมตร ไหล่ทางลูกรังกว้างข้างละ 0.50 เมตร
หรือพื้นที่ผิวจราจรไม่น้อยกว่า 800.00 ตารางเมตร

สถานที่ก่อสร้างบ้านดอนยานาง หมู่ที่ 6 ตำบลนาซอ อำเภอวานรนิวาส จังหวัดสกลนคร

แบบเลขที่ 99/2568

(ตามแบบมาตรฐานทางกำหนด)

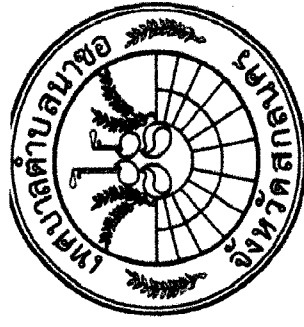


โครงการก่อสร้างถนน
คอนกรีตเสริมเหล็ก กว้าง 4.00 ม.
ยาว 200.00 ม. ทนฯ 0.15 ม.
บ้านดอนยาง หมู่ที่ 6
ตำบล
นายณรงค์ศักดิ์ โพธิ์คำพัก
ผู้ช่วยช่างสำรวจ
ออกหน่วย
นายไพลย์ พรหมจ่าย
นายช่างโยธา
เขียนแบบ
นายชัยวุฒิ เพชรกันทา
ผู้ช่วยช่างโยธา
ตรวจแบบ
นายวุฒิพงษ์ บาลานาคม
หัวหน้าฝ่ายการโยธา
ตรวจแบบ
นายสมปอง กงสิมก
ผู้อำนวยการกองช่าง
เห็นชอบ
นายวิฑฒนตรี เหล่าหวั่น
ปลัดเทศบาล
อนุมัติ
นายจางบุตร อูปพงศ์
นายกเทศมนตรีตำบลนาซอ
เลขที่แบบ 99/2568






โครงการก่อสร้างถนน
 คอนกรีตเสริมเหล็ก กว้าง 4.00 ม.
 ยาว 200.00 ม. หน้า 0.15 ม.
 บ้านดอนยามาง หมู่ที่ 6
 ตำบวง
 นายณรงค์ศักดิ์ โพธิ์คำพัก
 ผู้ช่วยช่างสำรวจ
 ออกแบบ
 นายไพวัลย์ พรหมจ่าย
 นายช่างโยธา
 เขียนแบบ
 นายชัยอุดม เพชรกันทา
 ผู้ช่วยตรวจรับ
 ตรวจสอบ
 นายวุฒิพงษ์ บาลานาคม
 หัวหน้าฝ่ายการโยธา
 ตรวจสอบ
 นายสมบ่อม กงลิมา
 ผู้อำนวยการกองช่าง
 เห็นชอบ
 นายทพนมบุตร เหล่าท้าว
 ปลัดเทศบาล
 อนุมัติ
 นายจางรูปุตร อุบพงค์
 นายกเทศมนตรีตำบลนาขอ
 เลขที่แบบ 99/2568
 แผ่นที่ 3/6

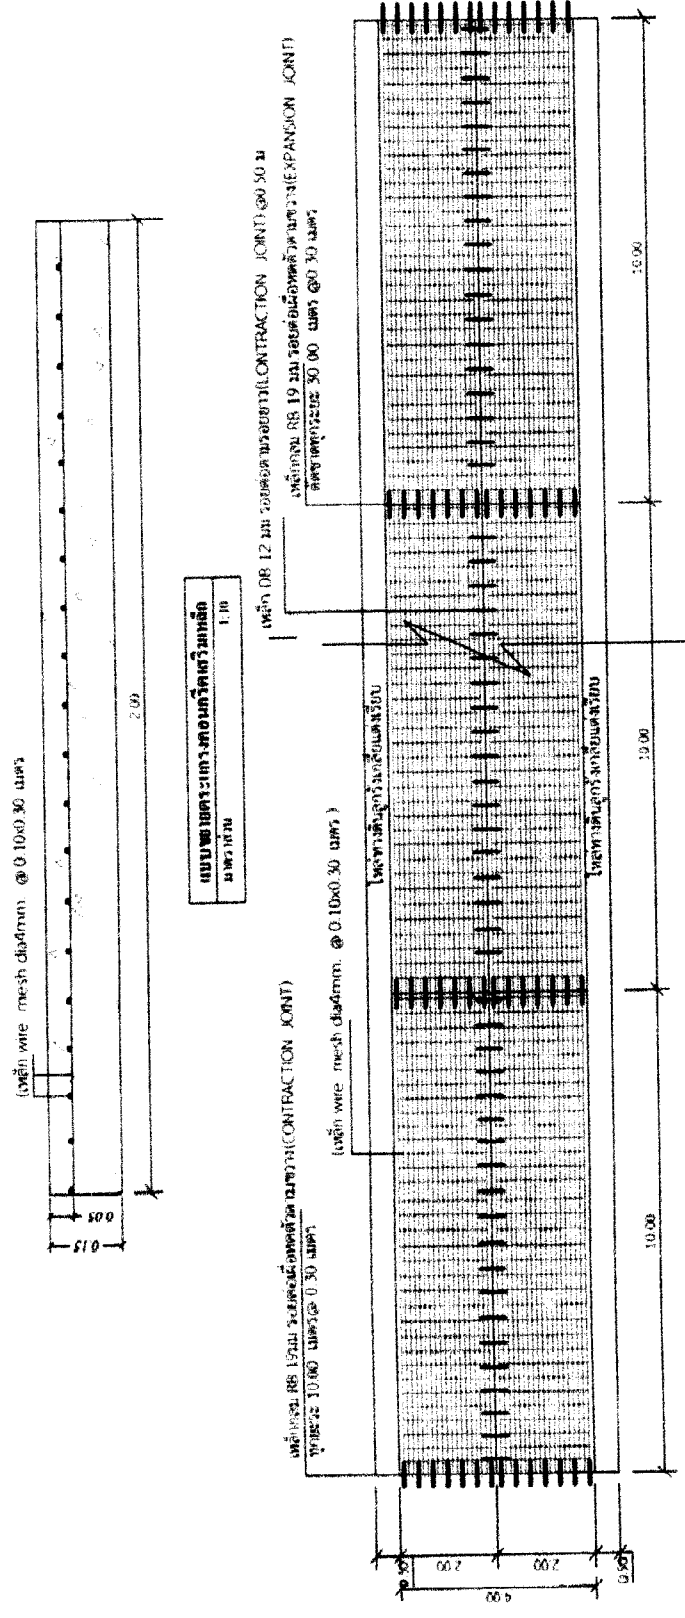

(Handwritten signature)

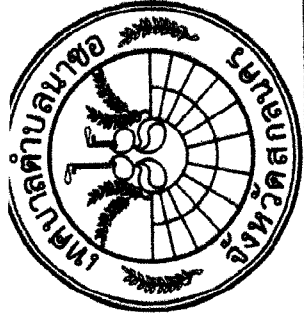

โครงการก่อสร้างถนน
คอนกรีตเสริมเหล็ก กว้าง 4.00 ม.
ยาว 200.00 ม. ทนน้ำ 0.15 ม.
บ้านดอนยามาง หมู่ที่ 6
ตำบวง

นายณรงค์ศักดิ์ โพธิ์คำพัก
ผู้ช่วยช่างสำรวจ
ออกแบบ

นายไพวัลย์ พรหมจำน
นายช่างโยธา

เขียนแบบ

นายชัยวุฒิ เพชรกันทา
ผู้ช่วยช่างโยธา

ตรวจแบบ

นายอุดมพงษ์ บาลนาค
หัวหน้าฝ่ายการโยธา

ตรวจแบบ

นายสมบอง กงลิมา
ผู้อำนวยการกองช่าง

เห็นชอบ

นายวิฑนตรี เหล่าหวั่น
ปลัดเทศบาล

อนุมัติ


นายจารุบุตร อุปพงศ์
นายกเทศมนตรีตำบลนาซอ

เลขที่แบบ 99/2568

แผ่นที่ 4/6

หมายเหตุ


1. ก่อนผู้รับจ้างเข้างานให้แจ้งช่างผู้ควบคุมการทราบก่อน
2. งานผิวจราจรคอนกรีต ให้ใช้คอนกรีตกำลังอัดประลัยแห้งคอนกรีต 15x15x15 ซม. อายุ ไม่น้อยกว่า 28 วัน ไม่น้อยกว่า 280 กก./ตร.ซม.
3. ค่าใช้จ่ายในการทดสอบผู้รับจ้างเป็นเงินจ่ายเอง
4. งานซัดผิวคอนกรีตหย่อม

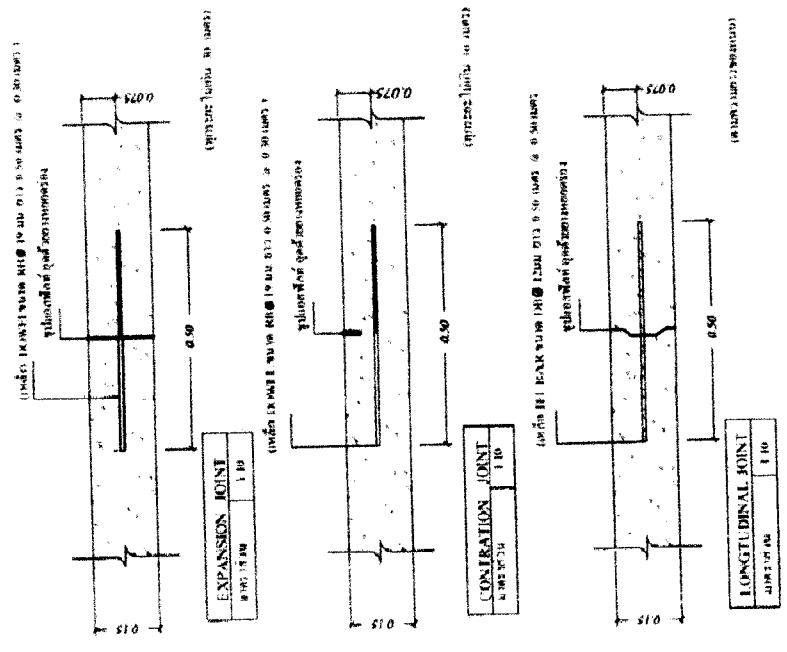

นายวิฑนตรี เหล่าหวั่น
ปลัดเทศบาล



โครงการก่อสร้างถนน
 คอนกรีตเสริมเหล็ก กว้าง 4.00 ม.
 ยาว 200.00 ม. พน. 0.15 ม.
 บ้านดอนยานาง หมู่ที่ 6
 ตำบวง
 นายณรงค์ศักดิ์ โพธิ์คำพัก
 ผู้ช่วยช่างสำรวจ
 ออกแบบ
 นายไพวัลย์ พรหมจรรย์
 นายช่างโยธา
 เขียนแบบ
 นายชัยวัฒน์ เพชรกันหา
 ผู้ช่วยช่างโยธา
 ตรวจสอบ
 นายวุฒิพงษ์ ชาลนาคม
 หัวหน้าผู้ช่วยการโยธา
 ตรวจสอบ
 นายสมปอง กงลิมา
 ผู้อำนวยการกองช่าง
 เห็นชอบ
 นายวิฑนตรี เหล่าหวั่น
 ปลัดเทศบาล
 อนุมัติ
 นายจารุบุตร อุบพงศ์
 นายกเทศมนตรีตำบลนาซอ
 เลขที่แบบ 99/2568

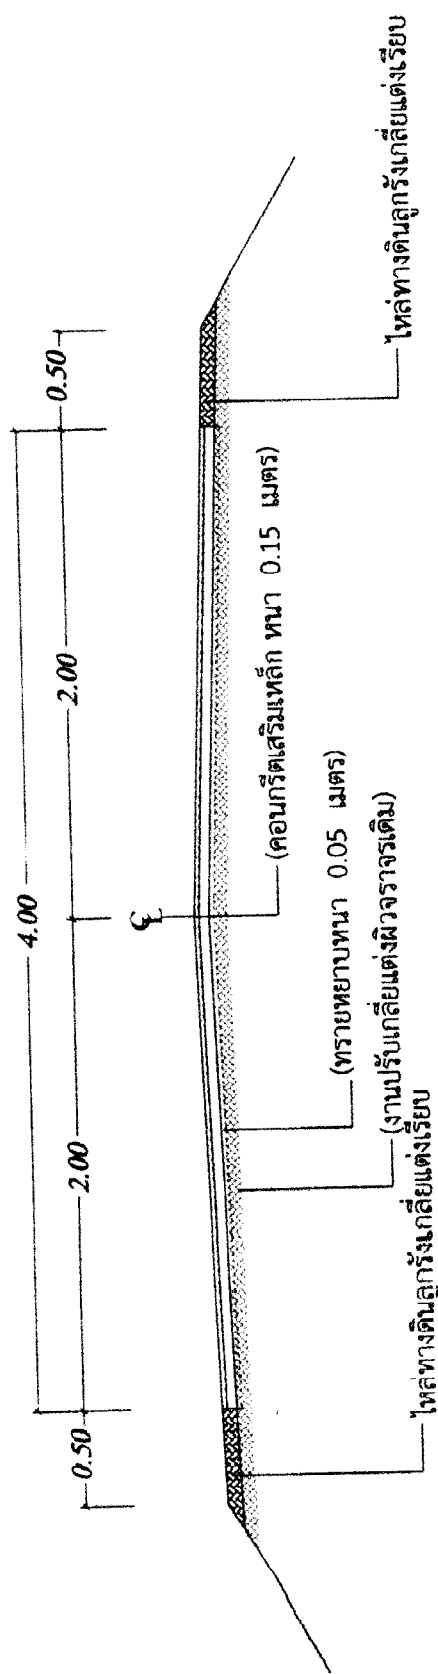

| | |
|----------------------------|------|
| รูปตัดถนนคอนกรีตเสริมเหล็ก | ก-ก |
| มาตราส่วน | 1:50 |

Handwritten signature or initials.

แบบป้ายโครงการชั่วคราว



โครงการก่อสร้างของ เทศบาลตำบลนาซอ
เบอร์โทรศัพท์ของหน่วยงาน.....

ชื่อโครงการ.....
ปริมาณงาน.....
ชื่อ ที่อยู่ เบอร์โทรศัพท์ของผู้รับจ้าง.....
วันเริ่มสัญญา.....วันสิ้นสุดสัญญา.....
ราคากลางค่าก่อสร้าง.....
วงเงินค่าก่อสร้างที่ได้ลงนามในสัญญาจ้าง.....
ชื่อคณะกรรมการตรวจรับพัสดุและผู้ควบคุมงานพร้อมเบอร์โทรศัพท์.....

กำลังก่อสร้างด้วยเงินภาษีอากรของประชาชน

2.40

รายการประกอบแบบป้าย

1. เสาไม้ตามธรรมชาติตามความเหมาะสม
2. ตัวหนังสือสีขาว
3. ขนาดตัวหนังสือที่กำหนดความเหมาะสม ข้อความตามที่กำหนดข้างบน
4. แผ่นป้ายไวเนิล ฟันป้ายสี่เหลี่ยม ขนาด กว้าง 1.20 เมตร ยาว 2.40 เมตร
5. จุดติดตั้งป้ายที่กำหนดตามความเหมาะสม ให้สามารถมองเห็นได้ดี



โครงการก่อสร้างถนน
คอนกรีตเสริมเหล็ก กว้าง 4.00 ม.
ยาว 200.00 ม. หน้า 0.15 ม.
บ้านดอนยางบาง หมู่ที่ 6

สำรวจ

นายณรงค์ศักดิ์ โพธิ์คำพก

ผู้ช่วยช่างสำรวจ
ออกแบบ

นายไพรัชย์ พรหมฉาย

นายช่างโยธา

เขียนแบบ

นายชัยวุฒิ เพชรกันทา

ผู้ช่วยช่างโยธา

ตรวจแบบ

นายวุฒิพงษ์ มาลาคม
หัวหน้าฝ่ายการโยธา

ตรวจแบบ

นายสมบอง กงสิมา

ผู้อำนวยการกองช่าง

เห็นชอบ

นายวิฑูรย์ เหล่าท้วม

ปลัดเทศบาล

อนุมัติ

นายจรัสบุตร อุปพงศ์

นายกเทศมนตรีตำบลนาซอ

เลขที่แบบ 99/2568

แผ่นที่ 6/6

1.20