

การเปิดเผยราคากลางและการคำนวณราคากลางงานก่อสร้าง

1.ชื่อโครงการ โครงการก่อสร้างถนนคอนกรีตเสริมเหล็ก เส้นวัดบ้านหนองแสงคำที่ดินนางเกศแก้ว สวัสดิพันธ์บ้านหนองแสงคำ หมู่ที่ ๙ ตำบลนาซอ อำเภอมารวิวาส จังหวัดสกลนคร ประจำปีงบประมาณ 2568

2.หน่วยงานเจ้าของโครงการ เทศบาลตำบลนาซอ ตำบลนาซอ อำเภอมารวิวาส จังหวัดสกลนคร

3.วงเงินงบประมาณที่ได้รับการจัดสรร 249,000 บาท (สองแสนสี่หมื่นเก้าพันบาทถ้วน)

4. ลักษณะงาน ขนาดความกว้าง 4.00 เมตร ความยาว 98.00 เมตร หนา 0.15 เมตร พร้อมไหล่ทางข้างละ 0.50 เมตร (พื้นที่คอนกรีตเสริมเหล็กไม่น้อยกว่า 392.00 ตารางเมตร) ตามแบบแปลนเทศบาลตำบล นาซอ เลขที่ 56/2567

5.ราคากลางคำนวณ ณ วันที่ 17 มกราคม 2568 เป็นเงิน 223,000 บาท (สองแสนสองหมื่นสามพันบาทถ้วน)

6.บัญชีประมาณราคากลาง

5.1 แบบสรุปราคางานก่อสร้างทาง สะพาน และท่อเหลี่ยม	จำนวน 3 แผ่น
5.2 รายละเอียดการคำนวณค่างานต้นทุนต่อหน่วย	จำนวน 11 แผ่น
5.3 แบบสรุปข้อมูลวัสดุและค่าดำเนินการงานก่อสร้างทางสะพานและท่อเหลี่ยม	จำนวน 3 แผ่น

7.รายชื่อคณะกรรมการกำหนดราคากลาง

6.1 นายไพวัลย์	พรมจ่าย	ตำแหน่ง นายช่างโยธา	ประธานกรรมการ
6.2 สิบเอกปัทมกร	หอมจันทร์	ตำแหน่ง เจ้าพนักงานธุรการ	กรรมการ
6.3 นายชัยวุฒิ	เพชรกันหา	ตำแหน่ง เจ้าพนักงานธุรการ	กรรมการ



คำสั่งเทศบาลตำบลนาซอ

ที่ ๐๓๓ /๒๕๖๘



๑.โครงการก่อสร้างถนนคอนกรีตเสริมเหล็ก เส้นวัดบ้านหนองแสงคำ-ที่ดินนางเกษแก้ว สวัสดิพันธ์
บ้านหนองแสงคำ หมู่ที่ ๙

๒.โครงการก่อสร้างถนนคอนกรีตเสริมเหล็ก เส้นนายอุทัย สุริยจันทร์-บ้านนายสัญญา คำสิงห์ (ช่วง
บ้านนายอุทัย สุริยจันทร์-บ้านนายณัฐพงษ์ ภูมิคุ้ม) บ้านหนองแสงคำ หมู่ที่ ๑๑

เพื่อให้การดำเนินการเป็นไปด้วยความเรียบร้อย เทศบาลตำบลนาซอ จึงอาศัยอำนาจตาม
พระราชบัญญัติการจัดซื้อจัดจ้างและการบริหารพัสดุภาครัฐ พ.ศ.๒๕๖๐ และหนังสือกรมบัญชีกลาง เรื่อง
แนวทางและวิธีปฏิบัติเกี่ยวกับการกำหนดราคากลางงานก่อสร้างของทางราชการ(ตามมติคณะรัฐมนตรี เมื่อวันที่
๑๓ มีนาคม ๒๕๕๕) จึงขอแต่งตั้งบุคคลผู้มีรายชื่อและตำแหน่งดังต่อไปนี้เป็นคณะกรรมการกำหนดราคากลาง
ดังนี้

- | | | | | |
|-----------------|-----------|---------|-------------------|---------------|
| ๑. นายไพวัลย์ | พรมจรรย์ | ตำแหน่ง | นายช่างโยธา | ประธานกรรมการ |
| ๒. สิบเอกปัทมกร | หอมจันทร์ | ตำแหน่ง | เจ้าพนักงานธุรการ | กรรมการ |
| ๓. นายชัยวุฒิ | เพชรกันหา | ตำแหน่ง | ผ.ช.นายช่างโยธา | กรรมการ |

ให้ผู้ที่ได้รับแต่งตั้งปฏิบัติหน้าที่โดยเคร่งครัด และอย่าให้เกิดความเสียหายแก่ทางราชการ
ทั้งนี้ ตั้งแต่วันที่ ๑๕ เดือน มกราคม พ.ศ. ๒๕๖๘ เป็นต้นไป

สั่ง ณ วันที่ ๑๕ เดือน มกราคม พ.ศ. ๒๕๖๘

(นายจารุบุตร อุปพงศ์)
นายกเทศมนตรีตำบลนาซอ

แบบสรุปราคางานก่อสร้างทาง สะพาน และท่อเหลี่ยม

ชื่อโครงการ / งานก่อสร้าง โครงการก่อสร้างถนนคอนกรีตเสริมเหล็ก
 เส้นวัดบ้านหนองแสงคำ-เส้นแยกถนน สน.3005(ช่วงวัดบ้านหนองแสงคำ-ที่ดินนางเกศแก้ว สวัสดิพันธ์)
 สถานที่ก่อสร้าง บ้านหนองแสงคำ หมู่ที่ 9 ตำบลนาซอ อำเภอมานวนาวาส จังหวัดสกลนคร
 หน่วยงานเจ้าของโครงการ เทศบาลตำบลนาซอ อำเภอมานวนาวาส จังหวัดสกลนคร
 แบบเลขที่ 56 /2567
 จำนวนราคาเมื่อวันที่ 17 เดือน มกราคม พ.ศ.2568
 ปริมาณงาน

ผิวจราจรกว้าง 4.00 ม. ยาว 98.00 ม. หนาเฉลี่ย 0.15 ม. ไหล่ทางลูกรังกว้างข้างละ 0.50 ม. หรือพื้นที่ผิวจราจรไม่น้อยกว่า 392.00 ตร.ม.

ลำดับ	รายการ	รวมค่างานก่อสร้าง	หมายเหตุ
1	ค่างานก่อสร้างทาง	223,509.70	Factor F - เงินล่วงหน้าจ่าย 0% - เงินประกันผลงานหัก 0% - ดอกเบี้ยเงินกู้ 7% - ค่าภาษีมูลค่าเพิ่ม 7% - พื้นที่ ผ่าซุก 1
สรุป	รวมเป็นราคาค่าก่อสร้างประมาณ	223,509.70	
	คิดเป็นราคาค่าก่อสร้าง (สองแสนสองหมื่นสามพันบาทถ้วน)	223,000.00	

ระยะทางดำเนินการ 0.098 กม.
 เฉลี่ยราคา กม.ละ 2,275,510.20 บาท

คณะกรรมการกำหนดราคากลาง(งบจ่ายขาดเงินสะสม ปี2568)

ตามคำสั่งเทศบาลตำบลนาซอ ที่ ๐๓๓ /๒๕๖๘ สั่ง ณ วันที่ 9 มกราคม พ.ศ.๒๕๖๘

(ลงชื่อ)

(นายไพวัลย์ พรหมจรรย์)
 นายช่างโยธา

ประธานกรรมการกำหนดราคากลาง

(ลงชื่อ)สิบเอก

(ปภักร ทอมจันทร์)
 เจ้าพนักงานธุรการ

กรรมการกำหนดราคากลาง

(ลงชื่อ)

(นายชัยวุฒิ เพชรกันหา)
 ผู้ช่วยนายช่างโยธา

กรรมการกำหนดราคากลาง

แบบสรุปราคางานก่อสร้างทาง สะพาน และท่อเหลี่ยม

ชื่อโครงการ / งานก่อสร้าง โครงการก่อสร้างถนนคอนกรีตเสริมเหล็ก
 แบบเลขที่ 56 / 2567
 คำนวณราคาโดย (นายไพรัช พรหมจรรย์)

เมื่อวันที่ 17 เดือน มกราคม พ.ศ.2568

ลำดับ	รายการ	หน่วย	ปริมาณ	ราคาต่อหน่วย	ราคาทุน	Factor F	ราคาต่อหน่วย X FF	ราคาค่าก่อสร้าง
1	งานรื้อโครงสร้างเดิม							
	1.1 งานรื้อผิวลาดยางเดิม	ตร.ม.						
	1.2 งานรื้อผิวคอนกรีตเดิม	ตร.ม.						
	1.3 งานรื้อรางระบายน้ำ ค.ส.ล.	ตร.ม.						
2	งานดิน							
	2.1 งานถมป่าและชุดคอ (ขนาดเบา)	ตร.ม.	-	1.82	-	1.3848	2.52	-
	2.2 งานปรับเกลี่ยแต่งพื้นทางเดิม	ตร.ม.	490.00	1.82	891.80	1.3848	2.52	1,234.96
	2.3 งานตัดดินคันทาง	ลบ.ม.						
	2.4 งานดินถมคันทาง บดอัดแน่น	ลบ.ม.						
	2.5 งานวัสดุคัดเลือก (ลูกรัง) บดอัดแน่น หนา ๕ ซม.	ลบ.ม.						
3	งานรองพื้นทาง และพื้นทาง							
	3.1 หนา 20 ซม.	ลบ.ม.	-					
	3.2 งานทรายรองใต้ผิวคอนกรีต หนา 5 ซม.	ลบ.ม.	19.60	522.08	10,232.77	1.3848	722.98	14,170.34
4	งานผิวทาง							
	4.1 งานผิวทางบอร์ตนอร์มัลคอนกรีต หนา 15 ซม.	ตร.ม.	392.00	347.63	136,270.96	1.3848	481.40	188,708.03
	4.2 งานรอยต่อเพื่อขยายตามขวาง (Expansion Joint)	ม.	4.00	231.95	927.80	1.3848	321.20	1,284.82
	4.3 งานรอยต่อเพื่อหดตามขวาง (Contraction Joint)	ม.	32.00	149.05	4,769.60	1.3848	206.40	6,604.94
	4.4 งานรอยต่อตามยาว (Longitudinal Joint)	ม.	98.00	70.32	6,891.36	1.3848	97.38	9,543.16
5	งานไหล่ทาง							
	5.1 งานไหล่ทางลูกรังปรับเกลี่ยแต่ง	ลบ.ม.	19.60	72.34	1,417.86	1.3848	100.18	1,963.45
6	งานตีเส้นจราจร							
	6.1 งานตีเส้น ThermoPlastic Paint (สีเหลือง)	ตร.ม.						
	6.2 งานตีเส้น ThermoPlastic Paint (สีขาว)	ตร.ม.						
7	งานท่อกลมคอนกรีตเสริมเหล็ก							
	7.1 ขนาด ๑ 0.30 ม. ชั้น 3	ม.						
	7.2 ขนาด ๑ 0.40 ม. ชั้น 3	ม.						
	7.3 ขนาด ๑ 0.60 ม. ชั้น 3	ม.						
	7.4 ขนาด ๑ 0.80 ม. ชั้น 3	ม.						
	7.5 ขนาด ๑ 1.00 ม. ชั้น 3	ม.						
8	งานกำแพงปากท่อคอนกรีตเสริมเหล็ก							
	8.1 สำหรับท่อกลม ค.ส.ล. ขนาด ๑ 0.60 ม. 1 แถว	แห่ง						
	8.2 สำหรับท่อกลม ค.ส.ล. ขนาด ๑ 0.60 ม. 2 แถว	แห่ง						
	8.3 สำหรับท่อกลม ค.ส.ล. ขนาด ๑ 0.60 ม. 3 แถว	แห่ง						
	8.4 สำหรับท่อกลม ค.ส.ล. ขนาด ๑ 0.80 ม. 1 แถว	แห่ง						
	8.5 สำหรับท่อกลม ค.ส.ล. ขนาด ๑ 0.80 ม. 2 แถว	แห่ง						
	8.6 สำหรับท่อกลม ค.ส.ล. ขนาด ๑ 0.80 ม. 3 แถว	แห่ง						
	8.7 สำหรับท่อกลม ค.ส.ล. ขนาด ๑ 1.00 ม. 1 แถว	แห่ง						

ลำดับ	รายการ	หน่วย	ปริมาณ	ราคาต่อหน่วย	ราคาทุน	Factor F	ราคาต่อหน่วย X FF	ราคาค่าก่อสร้าง
9	8.8 สำหรับท่อกลม ค.ส.ล. ขนาด ๑ 1.00 ม. 2 แถว	แห่ง						
	8.9 สำหรับท่อกลม ค.ส.ล. ขนาด ๑ 1.00 ม. 3 แถว	แห่ง						
	งานบ่อพักรับน้ำ คอนกรีตเสริมเหล็ก							
	9.1 สำหรับท่อกลม ค.ส.ล. ขนาด ๑ 0.30 ม. เข้า - ออก	แห่ง						
	9.2 สำหรับท่อกลม ค.ส.ล. ขนาด ๑ 0.40 ม. เข้า - ออก	แห่ง						
10	9.3 สำหรับท่อกลม ค.ส.ล. ขนาด ๑ 0.60 ม. เข้า - ออก	แห่ง						
	งานท่อเหลี่ยมคอนกรีตเสริมเหล็ก							
	10.1 งานท่อเหลี่ยมคอนกรีตเสริมเหล็กก่อสร้างใหม่	แห่ง						
	กม. 0+000.00							
	ขนาด 1-1.80x1.80							
	ยาว 0.00 ม.							
รวมค่าก่อสร้าง								223,509.70

ผลรวมค่างานต้นทุนงานก่อสร้างทาง

161,402.15

ผลรวมค่างานต้นทุนงานก่อสร้างสะพานและท่อเหลี่ยม

0.00

ค่า Factor F งานก่อสร้างทาง

1.3848

ค่า Factor F งานก่อสร้างสะพานและท่อเหลี่ยม

1.2799



กองช่างเทศบาลตำบลนาซอ

โครงการก่อสร้างถนนคอนกรีตเสริมเหล็ก

เส้นวัดบ้านหนองแสงคำ - แยกถนน ส.น.3005

(ช่วงวัดบ้านหนองแสงคำ - ที่ดินนางเกศแก้ว สวัสดิพันธ์)

ผิวจราจรกว้าง 4.00 เมตร ยาว 98.00 เมตร หนา 0.15 เมตร ไหล่ทางลูกรังกว้างข้างละ 0.50 เมตร
หรือพื้นที่ผิวจราจรไม่น้อยกว่า 392.00 ตร.ม.

บ้านหนองแสงคำ หมู่ที่ 9 ตำบลนาซอ อำเภอวานรนิวาส จังหวัดสกลนคร

งบจ่ายขาดเงินสะสมงบประมาณรายจ่ายประจำปี พ.ศ.2568

แบบเลขที่ 56/2567

สำเนาถูกต้อง

(นายสมพงษ์ กงลิมา)
ผู้อำนวยการกองช่าง










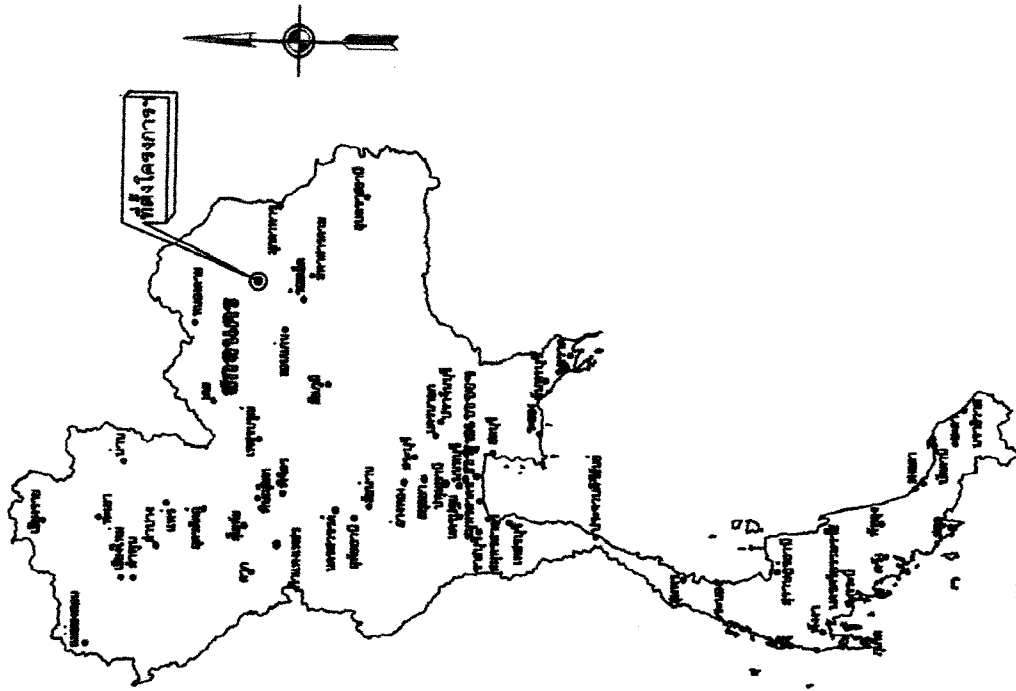






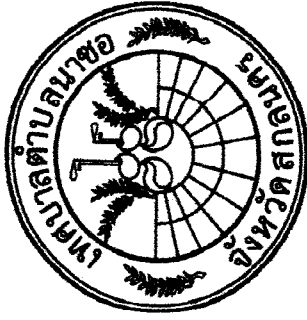

โครงการก่อสร้างถนนคอนกรีต
เสริมเหล็กกว้าง 4.00 เมตร
ยาว 98.00 เมตร ไหล่ทาง 0.50 เมตร

สำรวจ

นายณรงค์ศักดิ์ โพธิ์คำพิก
ผู้ช่วยช่างสำรวจ

การแก้ไขข้อบกพร่อง

นายชัยวัฒน์ เพชรกันหา
ผู้ช่วยช่างโยธา


นายไพฑูริย์ พรหมจรรย์
นายช่างโยธา

ตรวจสอบแบบ

นางสาวสมปอง กงสีมา
ผู้อำนวยการกองช่าง

เห็นชอบ

นางสาวศศิธร อุดม
รองปลัดเทศบาล รักษาการแทน
ปลัดเทศบาล



นายจารุบุตร อุப்புวงศ์
นายกเทศมนตรีตำบล

เลขที่แบบ 56/2567

1/6
๒๖๖๖

แผนที่บ้านหนองแสงคำ หมู่ที่ 9 ตำบลนาซอ อำเภวนานาชาติ จังหวัดสกลนคร






เหนือ

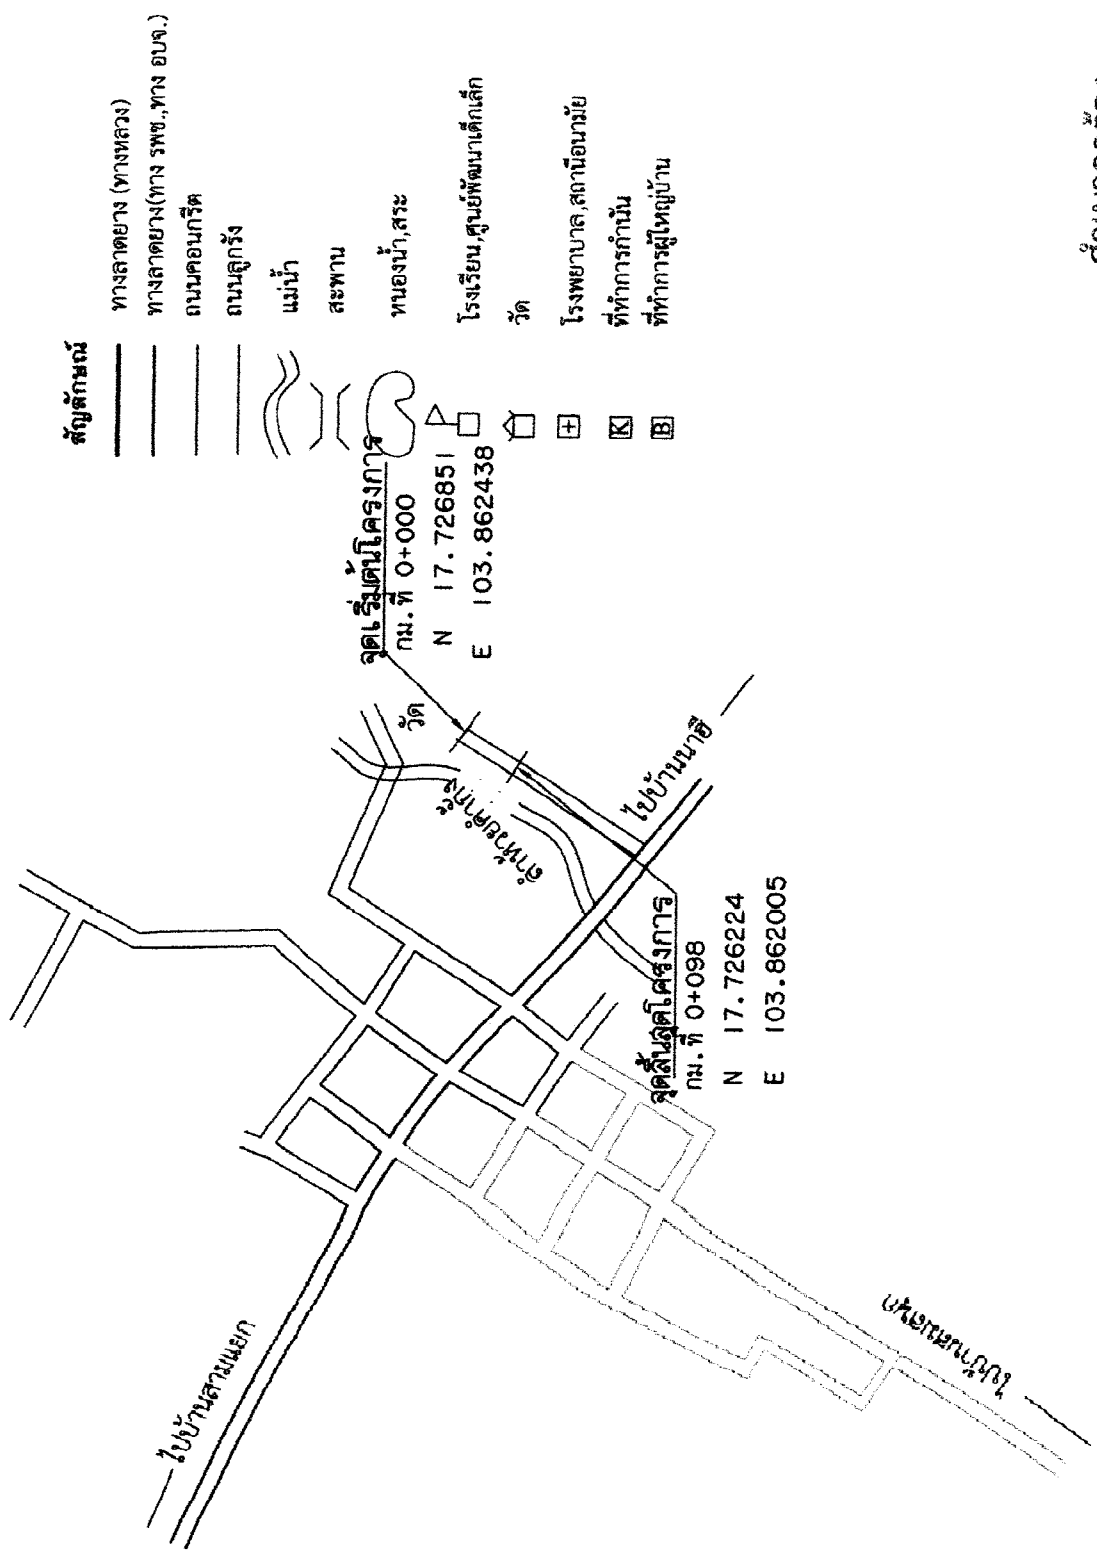

สำเนาถูกต้อง
(นายสมปอง กงสิม)
ผู้อำนวยการกองช่าง



โครงการก่อสร้างถนนคอนกรีตเสริมเหล็กกว้าง 4.00 เมตร ยาว 98.00 เมตร ไล่ทาง 0.50 เมตร	
สำรวจ	นายณรงค์ศักดิ์ โพธิ์คำพัก
ผู้ช่วยช่างสำรวจ	นายชัยวุฒิ เพชรกันหา
เขียนแบบ	ผู้ช่วยช่างโยธา
ออกแบบ	นายไพวัลย์ พรหมจำ
นายช่างโยธา	นายช่างโยธา
ตรวจแบบ	นายสมปอง กงสิม
ผู้อำนวยการกองช่าง	นางสาวศศิธร อุดม
เห็นชอบ	รองปลัดเทศบาล รักษาการแทน ปลัดเทศบาล
อนุมัติ	นายจารุบุตร อุบพงศ์
นายกเทศมนตรีตำบลนาซอ	เลขที่แบบ 56/2567
แผ่นที่ 2/6	

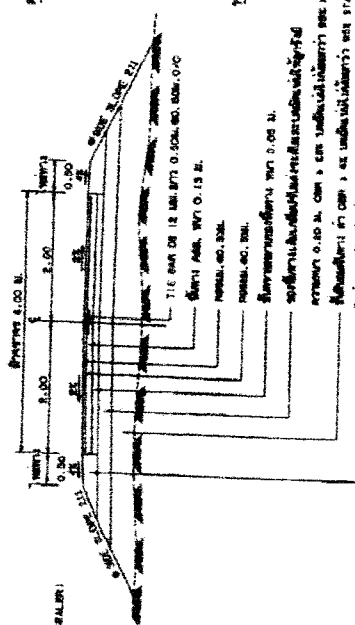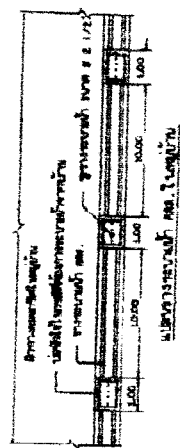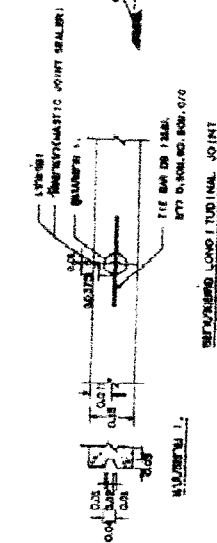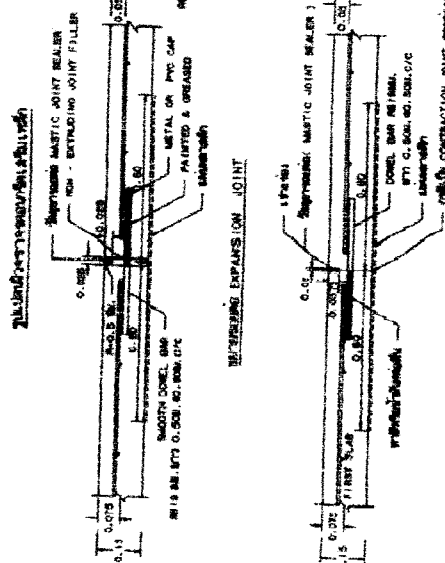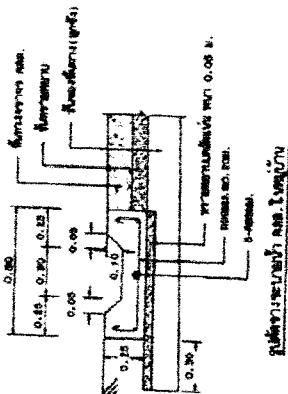




















โครงการก่อสร้างถนนคอนกรีต
เสริมเหล็กกว้าง 4.00 เมตร
ยาว 98.00 เมตร ไหล่ทาง 0.50 เมตร

สำรวจ

นายณรงค์ศักดิ์ โพธิ์คำพัก

ผู้ช่วยช่างสำรวจ

เขียนแบบ

นายชัยวุฒิ เพชรกันหา

ผู้ช่วยช่างโยธา

ออกแบบ

นายไพรัช พรหมจำ

นายช่างโยธา

ตรวจแบบ

นายสมปอง กงลีมา

ผู้อำนวยการกองช่าง

เห็นชอบ

นางสาวศศิธร อุดม

รองปลัดเทศบาล รักษาการการแทน

ปลัดเทศบาล


อนุมัติ

นายจารุบุตร อุปพงศ์


นายกเทศมนตรีตำบลนาซอ

เลขที่แบบ 56/2567


แผ่นที่ 3/6

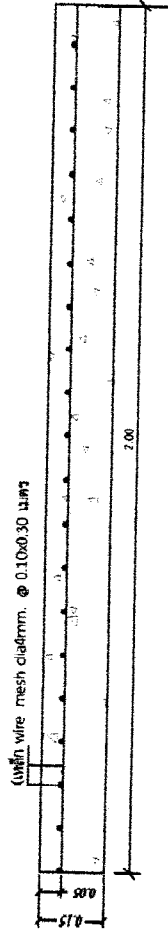

แบบขยายโครงการก่อสร้างถนนคอนกรีตเสริมเหล็ก
ขนาด 1:10

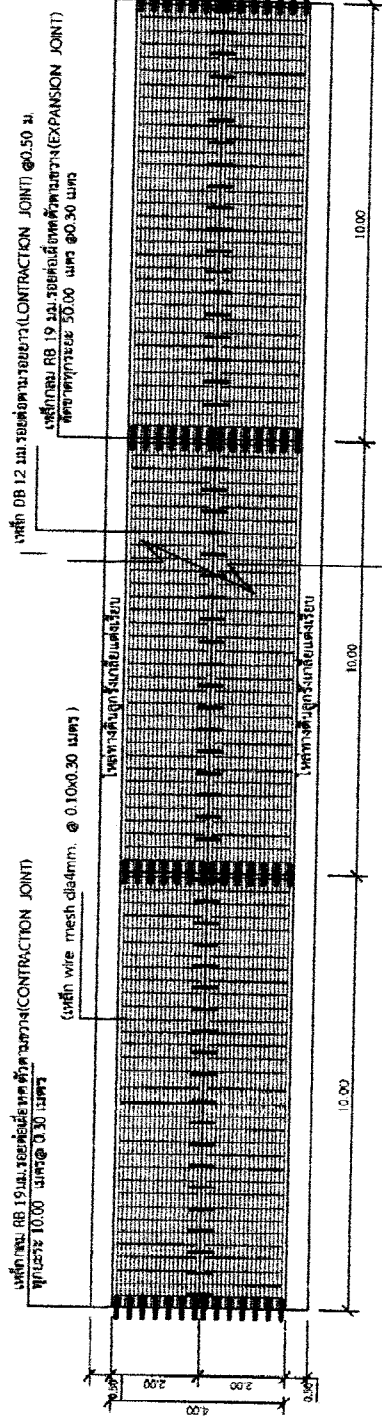

สำเนาถูกต้อง
(นายสมปอง กงลีมา)
ผู้อำนวยการกองช่าง

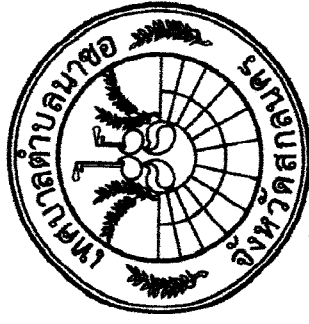

โครงการก่อสร้างถนนคอนกรีต
เสริมเหล็กกว้าง 4.00 เมตร
ยาว 98.00 เมตร ใต้ทาง 0.50 เมตร

สำรวจ

นายณรงค์ศักดิ์ โพธิ์คำพัก
ผู้ช่วยช่างสำรวจ

เขียนแบบ

นายชัยวุฒิ เพชรกันหา
ผู้ช่วยช่างโยธา

ออกแบบ

นายไพวัลย์ พรหมจำ
นายช่างโยธา

ตรวจแบบ

นายสมปอง กงลีมา
ผู้อำนวยการกองช่าง

เห็นชอบ

นางสาวศศิธร อุดม
รองปลัดเทศบาล รักษาการการแทน
ปลัดเทศบาล

อนุมัติ


นายจารุบุตร อุปพงศ์
นายกเทศมนตรีตำบลนาซอ

เลขที่แบบ 56/2567

แผ่นที่ 4/6


หมายเหตุ

1. เหล็ก wire mesh ขนาด 0.10 x 0.30 เมตร หน้า 4 มม.
2. การเทคอนกรีตให้ทำการประกอบแบบเป็นบล็อก ขนาด 2.00 x 10.00 เมตร
3. ก่อนจะเทคอนกรีตให้แจ้งช่างผู้ควบคุมการพรมก่อน
4. งานผิวจราจรคอนกรีต ให้ใช้คอนกรีตกำลังอัดประตึงคอนกรีต 15 x 15 x 15 ซม. อายุ 28 วัน ไม่น้อยกว่า 280 กก./ตร. ซม.
5. ค่าใช้จ่ายในการทดสอบผู้รับจ้างเป็นคนจ่ายเอง

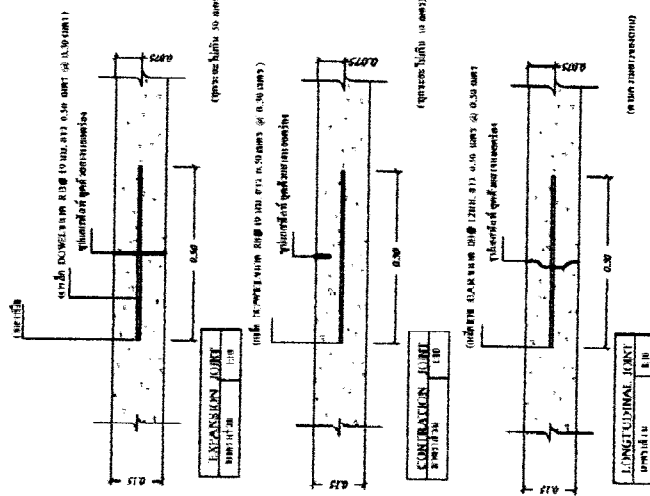


สำเนาถูกต้อง

(นายสมปอง กงลีมา)
ผู้อำนวยการกองช่าง

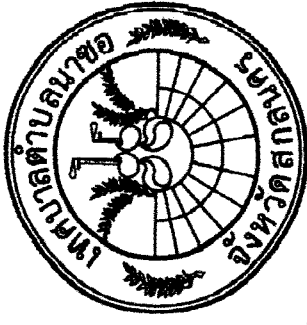

โครงการก่อสร้างถนนคอนกรีตเสริมเหล็กกว้าง 4.00 เมตร ยาว 98.00 เมตร ไหล่ทาง 0.50 เมตร

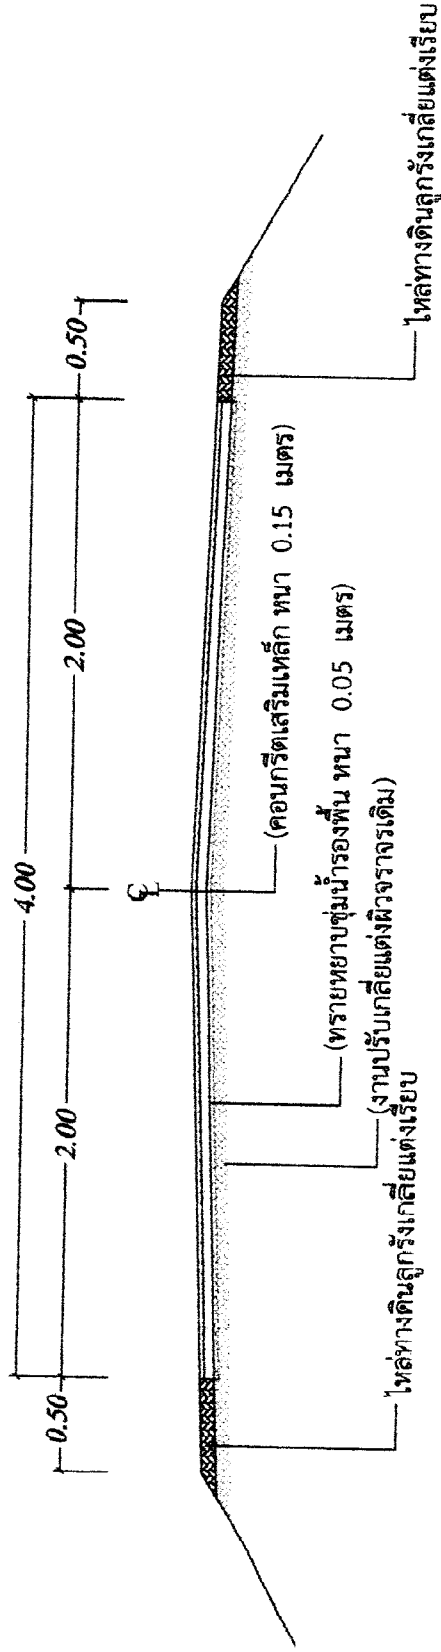

รูปตัดถนนคอนกรีตเสริมเหล็ก ก-ก	
มาตราส่วน	1:50

สำเนาถูกต้อง

(นายสมพงษ์ กงสิมา)
ผู้อำนวยการกองช่าง

สำรวจ

นายณรงค์ศักดิ์ โพธิ์คำพุก
ผู้ช่วยช่างสำรวจ

เขียนแบบ

นายชัยวุฒิ เพชรกันหา
ผู้ช่วยช่างโยธา

ออกแบบ

นายไพโรจน์ พรมจำนัย
นายช่างโยธา

ตรวจแบบ

นายสมพงษ์ กงสิมา
ผู้อำนวยการกองช่าง


เห็นชอบ

นางสาวศศิธร อุดม
รองปลัดเทศบาล รักษาการการแทน
ปลัดเทศบาล

อนุมัติ

นายจารุบุตร อุปพงศ์
นายกเทศมนตรีตำบลนาซอ
เลขที่แบบ 56/2567

แผ่นที่ 5/6

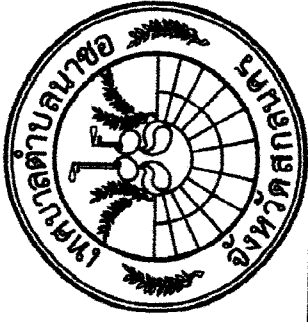

โครงการก่อสร้างถนนคอนกรีตเสริมเหล็กกว้าง 4.00 เมตร ยาว 98.00 เมตร ไหล่ทาง 0.50 เมตร


นายณรงค์ศักดิ์ โพธิ์คำพุก

ผู้ช่วยช่างสำรวจ


นายชัยวุฒิ เพชรกันหา

ผู้ช่วยช่างโยธา














นายกเทศมนตรีตำบลนาซอ

เลขที่แบบ 56/2567

6/6

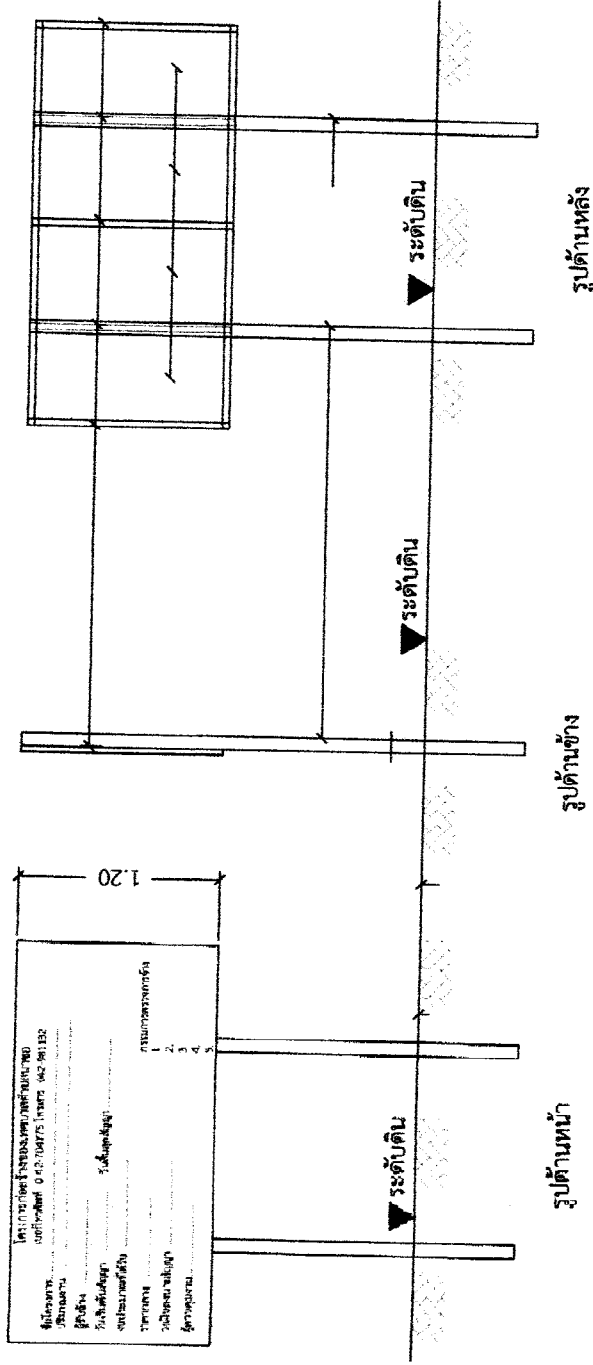

รูปแบบ

รายการประกอบแบบ

1. เสว, ทัพ่ายหาสีน้ำมันสีเขียว
2. เขียนด้วยตัวหนังสือสีขาว
3. ขนาดของตัวหนังสือกำหนดต


[illegible]



