

การเปิดเผยราคากลางและการคำนวณราคากลางงานก่อสร้าง



3.วงเงินงบประมาณที่ได้รับการจัดสรร 201,000 บาท (สองแสนหนึ่งพันบาทถ้วน)

4. ลักษณะงาน ขนาดความกว้าง 4.00 เมตร ความยาว 76.00 เมตร หนา 0.15 เมตร พร้อมไหล่ทางข้างละ 0.50 เมตร (พื้นที่คอนกรีตเสริมเหล็กไม่น้อยกว่า 304.00 ตารางเมตร) ตามแบบแปลนเทศบาลตำบล นาข่อย เลขที่ 34/2567

5.ราคากลางคำนวณ ณ วันที่ 27 ธันวาคม 2567 เป็นเงิน 199,000 บาท (หนึ่งแสนหนึ่งหมื่นเก้าพันบาทถ้วน)

6.บัญชีประมาณราคากลาง

5.1 แบบสรุปราคางานก่อสร้างทาง สะพาน และท่อลอดเหลี่ยม	จำนวน 1 แผ่น
5.2 แบบสรุปราคางานก่อสร้างทาง สะพาน และท่อลอดเหลี่ยม	จำนวน 2 แผ่น
5.3 รายละเอียดในการนำมาคำนวณราคากลาง	จำนวน 11 แผ่น
5.4 แบบสรุปข้อมูลวัสดุ และค่าดำเนินการ	จำนวน 3 แผ่น

7.รายชื่อคณะกรรมการกำหนดราคากลาง

6.1 นายไพวัลย์	พรหมจ้าย	ตำแหน่ง นายช่างโยธา	ประธานกรรมการ
6.2 สิบเอกปัทมกร	หอมจันทร์	ตำแหน่ง เจ้าพนักงานธุรการ	กรรมการ
6.3 นายชัยวุฒิ	เพชรกันหา	ตำแหน่ง ผู้ช่วยนายช่างโยธา	กรรมการ



คำสั่งเทศบาลตำบลนาซอ

ที่ ๕๗๔ / ๒๕๖๗

เรื่อง แต่งตั้งคณะกรรมการกำหนดราคากลางโครงการงบประมาณจ่ายขาดเงินสะสม
ตำบลนาซอ อำเภอวานรนิวาส จังหวัดสกลนคร

ด้วยเทศบาลตำบลนาซอ จะดำเนินการโครงการงบประมาณจ่ายขาดเงินสะสมประจำปี ๒๕๖๘ ตำบลนาซอ อำเภอวานรนิวาส จังหวัดสกลนคร ลักษณะงาน ดังมีรายละเอียดโครงการดังต่อไปนี้

- ๑.โครงการก่อสร้างถนนคอนกรีตเสริมเหล็ก สายบ้านนายบุญชาญ ไบธรรม - บ้านนางแดง (ช่วงบ้านนายบุญชาญ ไบธรรม-นางกล้า ปีสวรรณ) บ้านกุดเรือใหญ่ หมู่ที่ ๒ งบประมาณ ๑๖๐,๐๐๐ บาท
- ๒.โครงการก่อสร้างถนนคอนกรีตเสริมเหล็ก บ้านนายสมพงษ์ แยกวันวงศ์ - บ้านนายवल มณี ปิ่นทรวงศ์(ช่วงบ้านนายสมพงษ์ แยกวันวงศ์-บ้านนายธวัชชัย ด้อยชัย) บ้านกุดเรือน้อย หมู่ที่ ๓ งบประมาณ ๒๐๑,๐๐๐ บาท

เพื่อให้การดำเนินการเป็นไปด้วยความเรียบร้อย เทศบาลตำบลนาซอ จึงอาศัยอำนาจตาม พระราชบัญญัติการจัดซื้อจัดจ้างและการบริหารพัสดุภาครัฐ พ.ศ.๒๕๖๐ และหนังสือกรมบัญชีกลาง เรื่อง แนวทางและวิธีปฏิบัติเกี่ยวกับการกำหนดราคากลางงานก่อสร้างของทางราชการ(ตามมติคณะรัฐมนตรี เมื่อวันที่ ๑๓ มีนาคม ๒๕๕๕) จึงขอแต่งตั้งบุคคลผู้มีรายชื่อและตำแหน่งดังต่อไปนี้เป็นคณะกรรมการกำหนด ราคากลาง ดังนี้

๑. นายไพวัลย์	พรมจ่าย	ตำแหน่ง	นายช่างโยธา	ประธานกรรมการ
๒. สิบเอกปัทมกร	หอมจันทร์	ตำแหน่ง	เจ้าพนักงานธุรการ	กรรมการ
๓. นายชัยวุฒิ	เพชรกันหา	ตำแหน่ง	ผช.นายช่างโยธา	กรรมการ

ให้ผู้ที่ได้รับแต่งตั้งปฏิบัติหน้าที่โดยเคร่งครัด และอย่าให้เกิดความเสียหายแก่ทางราชการ

ทั้งนี้ ตั้งแต่วันที่ ๒๕ เดือน ธันวาคม พ.ศ. ๒๕๖๗ เป็นต้นไป

สั่ง ณ วันที่ ๒๕ เดือน ธันวาคม พ.ศ. ๒๕๖๗

(นายจารุบุตร อุปพงศ์)
นายกเทศมนตรีตำบลนาซอ

สำเนาถูกต้อง

(นายสมปอง กงลิมา)
ผู้ช่วยนายกเทศมนตรีตำบลนาซอ

แบบสรุปราคางานก่อสร้างทาง สะพาน และท่อเหลี่ยม

ชื่อโครงการ / งานก่อสร้าง โครงการก่อสร้างถนนคอนกรีตเสริมเหล็ก
บ้านนายสมพงษ์ แขวงวังวงศ์-บ้านนายวรมณี ปิ่นทะเลวงศ์(ช่วงบ้านนายสมพงษ์ แขวงวังวงศ์-บ้านนายรัชชัย ด้อยชัย)
แบบเลขที่ 34/2567
คำนวณราคาเมื่อวันที่ 27 เดือน ธันวาคม พ.ศ.2567
ปริมาณงาน

ผิวจราจรกว้าง 4.00 ม. ยาว 76.00 ม. หนาเฉลี่ย 0.15 ม. โหลทางลูกรังกว้างข้างละ 0.50 ม. หรือพื้นที่ผิวจราจรไม่น้อยกว่า 304.00 ตร.ม.


ลำดับ	รายการ	รวมค่างานก่อสร้าง	หมายเหตุ
1	ค่างานก่อสร้างทาง	199,703.75	Factor F - เงินล่วงหน้าจ่าย 0% - เงินประกันผลงานหัก 0% - ดอกเบี้ยเงินกู้ 7% - ค่าภาษีมูลค่าเพิ่ม 7% - พื้นที่ ผนชุก 1
สรุป	รวมเป็นราคาค่าก่อสร้างประมาณ	199,703.75	
	คิดเป็นราคาค่าก่อสร้าง (หนึ่งแสนเก้าหมื่นเก้าพันบาทถ้วน)	199,000.00	

ระยะทางดำเนินการ 0.076 กม.
เฉลี่ยราคา กม.ละ 2,618,421.05 บาท

คณะกรรมการกำหนดราคากลาง(งบจ่ายขาดเงินสะสม ปี2568)


ตามคำสั่งเทศบาลตำบลนาซอ ที่ ๒๐๙/๒๕๖๗ สั่ง ณ วันที่ ๒๕ ธันวาคม พ.ศ.๒๕๖๗

(ลงชื่อ)

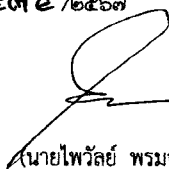
(นายไพวัลย์ พรมจ้าย)
นายช่างโยธา


ประธานกรรมการกำหนดราคากลาง

(ลงชื่อ)สิบเอก


(ปลัดกร หอมจันทร์)
เจ้าพนักงานธุรการ

กรรมการกำหนดราคากลาง

(ลงชื่อ)


(นายชัยวุฒิ เพชรกันหา)
ผู้ช่วยนายช่างโยธา

กรรมการกำหนดราคากลาง

แบบสรุปราคางานก่อสร้างทาง สะพาน และท่อเหลี่ยม

ชื่อโครงการ / งานก่อสร้าง โครงการก่อสร้างถนนคอนกรีตเสริมเหล็ก
 แบบเลขที่ 34/2567
 คำนวณราคาโดย (นายไพโรจน์ พรหมจ้าย) เมื่อวันที่ 27 เดือน ธันวาคม พ.ศ.2567

ลำดับ	รายการ	หน่วย	ปริมาณ	ราคาต่อหน่วย	ราคาทุน	Factor F	ราคาต่อหน่วย X FF	ราคาค่าก่อสร้าง
1	งานรื้อโครงสร้างถนนเดิม							
	1.1 งานรื้อผิวลาดยางเดิม	ตร.ม.						
	1.2 งานรื้อผิวคอนกรีตเดิม	ตร.ม.						
	1.3 งานรื้อรางระบายน้ำ ค.ส.ล.	ตร.ม.						
2	งานดิน							
	2.1 งานวางป่าและชุดคอ (ขนาดเบา)	ตร.ม.	-	1.82	-	1.3848	2.52	-
	2.2 งานปรับเกลี่ยแต่งพื้นทางเดิม	ตร.ม.	380.00	1.82	691.60	1.3848	2.52	957.73
	2.3 งานตัดดินคันทาง	ลบ.ม.						
	2.4 งานดินถมคันทาง บดอัดแน่น	ลบ.ม.						
	2.5 งานวัสดุคัดเลือก (ลูกรัง) บดอัดแน่น หนา ๕ ซม.	ลบ.ม.						
3	งานรองพื้นทาง และพื้นทาง							
	3.1 หนา 20 ซม.	ลบ.ม.	-					
	3.2 งานทรายรองใต้ผิวคอนกรีต หนา 5 ซม.	ลบ.ม.	15.20	519.18	7,891.54	1.3848	718.96	10,928.20
4	งานผิวทาง							
	4.1 งานผิวทางพอร์ตแลนด์ซีเมนต์ หนา 15 ซม.	ตร.ม.	304.00	391.90	119,137.60	1.3848	542.70	164,981.75
	4.2 งานรอยต่อเมื่อขยายตามขวาง (Expansion Joint)	ม.	4.00	232.26	929.04	1.3848	321.63	1,286.53
	4.3 งานรอยต่อเมื่อหดตามขวาง (Contraction Joint)	ม.	24.00	149.36	3,584.64	1.3848	206.83	4,964.01
	4.4 งานรอยต่อตามยาว (Longitudinal Joint)	ม.	76.00	70.32	5,344.32	1.3848	97.38	7,400.81
5	งานไหล่ทาง							
	5.1 งานไหล่ทางลูกรังปรับเกลี่ยแต่ง	ลบ.ม.	15.20	72.34	1,099.57	1.3848	100.18	1,522.68
6	งานตีเส้นจราจร							
	6.1 งานตีเส้น ThermoPlastic Paint (สีเหลือง)	ตร.ม.						
	6.2 งานตีเส้น ThermoPlastic Paint (สีขาว)	ตร.ม.						
7	งานท่อกลมคอนกรีตเสริมเหล็ก							
	7.1 ขนาด ๑ 0.30 ม. ชั้น 3	ม.						
	7.2 ขนาด ๑ 0.40 ม. ชั้น 3	ม.	8.00	691.62	5,532.96	1.3848	957.76	7,662.04
	7.3 ขนาด ๑ 0.60 ม. ชั้น 3	ม.						
	7.4 ขนาด ๑ 0.80 ม. ชั้น 3	ม.						
	7.5 ขนาด ๑ 1.00 ม. ชั้น 3	ม.						
8	งานกำแพงปากท่อคอนกรีตเสริมเหล็ก							
	8.1 สำหรับท่อกลม ค.ส.ล. ขนาด ๑ 0.60 ม. 1 แถว	แห่ง						
	8.2 สำหรับท่อกลม ค.ส.ล. ขนาด ๑ 0.60 ม. 2 แถว	แห่ง						
	8.3 สำหรับท่อกลม ค.ส.ล. ขนาด ๑ 0.60 ม. 3 แถว	แห่ง						
	8.4 สำหรับท่อกลม ค.ส.ล. ขนาด ๑ 0.80 ม. 1 แถว	แห่ง						
	8.5 สำหรับท่อกลม ค.ส.ล. ขนาด ๑ 0.80 ม. 2 แถว	แห่ง						
	8.6 สำหรับท่อกลม ค.ส.ล. ขนาด ๑ 0.80 ม. 3 แถว	แห่ง						
	8.7 สำหรับท่อกลม ค.ส.ล. ขนาด ๑ 1.00 ม. 1 แถว	แห่ง						

ลำดับ	รายการ	หน่วย	ปริมาณ	ราคาต่อหน่วย	ราคาทุน	Factor F	ราคาต่อหน่วย X FF	ราคาค่าก่อสร้าง
9	8.8 สำหรับท่อกลม ค.ส.ล. ขนาด ๑ 1.00 ม. 2 แถว	แห่ง						
	8.9 สำหรับท่อกลม ค.ส.ล. ขนาด ๑ 1.00 ม. 3 แถว	แห่ง						
	งานบ่อพักรับน้ำ คอนกรีตเสริมเหล็ก							
	9.1 สำหรับท่อกลม ค.ส.ล. ขนาด ๑ 0.30 ม. เข้า - ออก	แห่ง						
	9.2 สำหรับท่อกลม ค.ส.ล. ขนาด ๑ 0.40 ม. เข้า - ออก	แห่ง						
10	9.3 สำหรับท่อกลม ค.ส.ล. ขนาด ๑ 0.60 ม. เข้า - ออก	แห่ง						
	งานท่อเหลี่ยมคอนกรีตเสริมเหล็ก							
	10.1 งานท่อเหลี่ยมคอนกรีตเสริมเหล็กก่อสร้างใหม่	แห่ง						
	กม. 0+000.00							
ขนาด 1-1.80x1.80								
ยาว 0.00 ม.								
รวมค่าก่อสร้าง								199,703.75

ผลรวมค่างานต้นทุนงานก่อสร้างทาง

144,211.27

ผลรวมค่างานต้นทุนงานก่อสร้างสะพานและท่อเหลี่ยม

0.00

ค่า Factor F งานก่อสร้างทาง

1.3848

ค่า Factor F งานก่อสร้างสะพานและท่อเหลี่ยม

1.2799



กองช่างเทศบาลตำบลนาซอ

โครงการก่อสร้างถนนคอนกรีตเสริมเหล็ก

ถนนบ้านนายสมพงษ์ แขวงวังค์ - บ้านนายวลมณี ปันทะวงศ์
(ช่วงที่บ้านนายสมพงษ์ แขวงวังค์ - บ้านธวัชชัย ดุ้ยชัย)

ผิวจราจรกว้าง 4.00 เมตร ยาว 76.00 เมตร หนา 0.15 เมตร ไหล่ทางลูกรังกว้างข้างละ 0.50 เมตร
หรือพื้นที่ผิวจราจรไม่น้อยกว่า 304.00 ตร.ม.

พร้อมวางท่อ ค.ส.ล. (มอก.ชั้น3) Ø 0.40x1.00 เมตร จำนวน 8.00 ท่อน


งบจ่ายขาดเงินสะสมงบประมาณรายจ่ายประจำปี พ.ศ.2568

แบบเลขที่ 34/2567

สำนักงานถูกต้อง

(นายสมบอง กงสิมา)

ผู้อำนวยการกองช่าง



โครงการก่อสร้างถนนคอนกรีตเสริมเหล็กกว้าง 4.00 เมตร ยาว 76.00 เมตร ใหลทาง 0.50 เมตร

สำรวจ

นายณรงค์ศักดิ์ โพธิ์คำพัก

ผู้ช่วยช่างสำรวจ

เขียนแบบ

นายชัยวุฒิ เพชรกันหา

ผู้ช่วยช่างโยธา

ออกแบบ

นายไพวัลย์ พรหมจำ

นายช่างโยธา

ตรวจแบบ

นายสมปอง กงลีมา

ผู้อำนวยการกองช่าง

เห็นชอบ

นางสาวศศิธร อุดม
รองปลัดเทศบาล รักษาการการแทน
ปลัดเทศบาล


อนุมัติ

นายจรรยาบุตร อุปพงศ์

นายกเทศมนตรีตำบลนาซอ

เลขที่แบบ 34/2567

แผ่นที่ 1/6

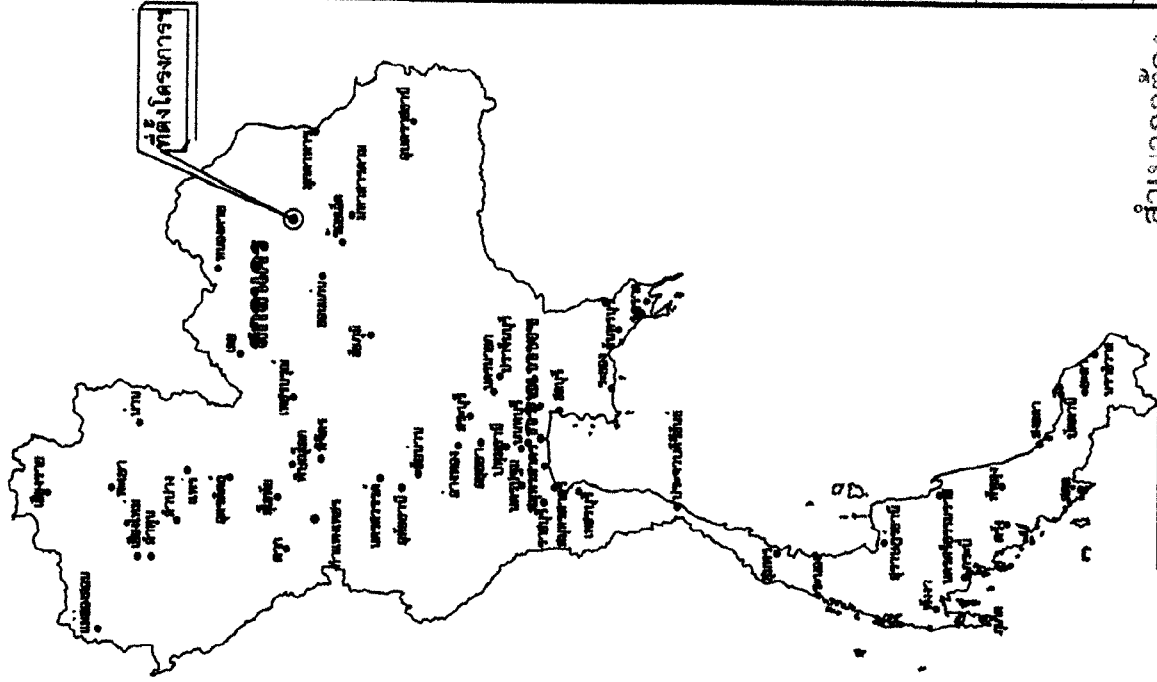

สำเนาถูกต้อง

แผนที่ประเทศไทย

(นายสมปอง กงลีมา)

ผู้อำนวยการกองช่าง



หรือส่งมอบแบบที่


๑. ๒. 

แผนที่บ้านถูกเรื่อน้อย หมู่ที่ 3 ตำบลนาซอ อำเภอรามนิวาส จังหวัดสกลนคร



สัญลักษณ์

- _____ ทางลาดยาง (ทางหลวง)
- _____ ทางลาดยาง(ทาง รพช.,ทาง อบจ.)
- _____ ถนนคอนกรีต
- _____ ถนนลูกรัง
- _____ แม่น้ำ
- _____ สะพาน
- _____ หนองน้ำ,สระ
- _____ โรงเรียน,ศูนย์พัฒนาเด็กเล็ก
- _____ วัด
- _____ โรงพยาบาล,สถานีอนามัย
- _____ ที่ทำการกำนัน
- _____ ที่ทำการผู้ใหญ่บ้าน

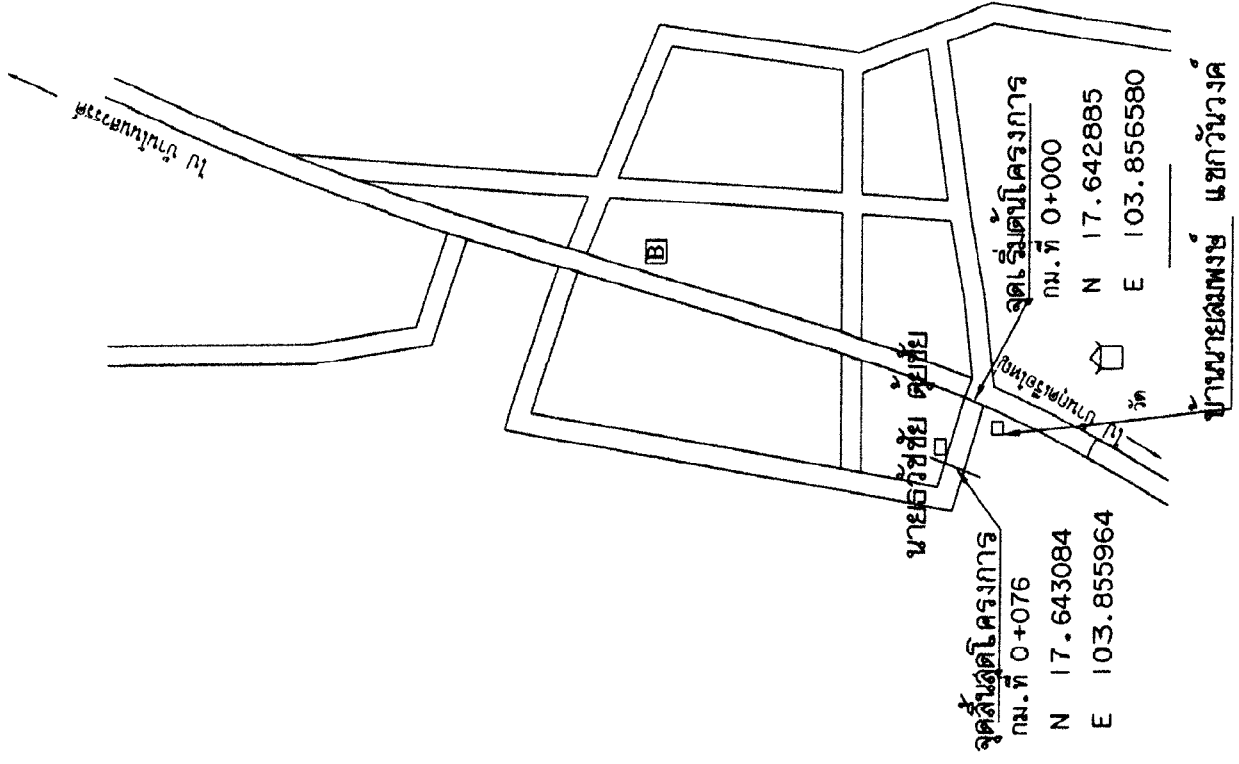

สำเนาถูกต้อง
(นายสมปอง กงลิมา)
ผู้อำนวยการกองช่าง



โครงการก่อสร้างถนนคอนกรีตเสริมเหล็กกว้าง 4.00 เมตร ยาว 76.00 เมตร ไหลทาง 0.50 เมตร

สำรวจ	นายณรงค์ศักดิ์ โพธิ์คำพัก
ผู้ช่วยช่างสำรวจ	นายชัชวาล เพชรกันทา
เขียนแบบ	ผู้ช่วยช่างโยธา
ออกแบบ	นายชัชวาล เพชรกันทา
ตรวจแบบ	นายพัลลภ พรหมจำัย
นายสมปอง กงลิมา	ผู้อำนวยการกองช่าง
เห็นชอบ	นางสาวศศิธร อุดม
รองปลัดเทศบาล รักษาการการแทน	ปลัดเทศบาล
อนุมัติ	นายจารุบุตร อุพงษ์
นายกเทศมนตรีตำบลนาซอ	เลขที่แบบ 34/2567
แผ่นที่ 2/6	



โครงการก่อสร้างถนนคอนกรีตเสริมเหล็กกว้าง 4.00 เมตร ยาว 76.00 เมตร ไหล่ทาง 0.50 เมตร

สำรวจ

นายณรงค์ศักดิ์ โพธิ์คำพอด
ผู้ช่วยช่างสำรวจ

เขียนแบบ

นายชัยวุฒิ เพชรกันทา
ผู้ช่วยช่างโยธา

ออกแบบ

นายไพวัลย์ พรหมจ่าย
นายช่างโยธา

ตรวจแบบ

นายสมบ่อง กงลิมา
ผู้อำนวยการกองช่าง

เห็นชอบ

นางสาวศศิธร อุดม
รองปลัดเทศบาล รักษาการการแทน
ปลัดเทศบาล


อนุมัติ

นายจากรุบุตร อุบพงษ์
นายกเทศมนตรีตำบลนาซอ

เลขที่แบบ 34/2567

แผ่นที่ 3/6

(เหล็ก wire mesh dia 4mm. @ 0.10x0.30 เมตร)

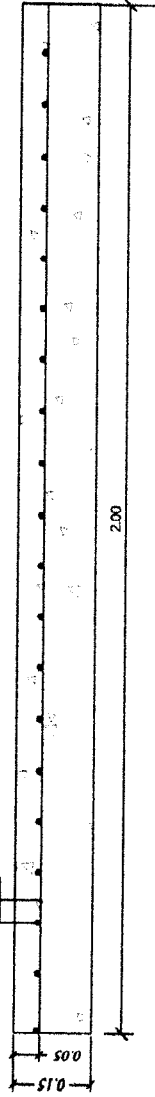


แบบขยายโครงเสริมคอนกรีตเสริมเหล็ก
มาตราส่วน 1:10

เหล็กกลม RB 19 มม. ร้อยต่อเนื่องตามขวาง (CONTRACTION JOINT)
ทุกระยะ 10.00 เมตร @ 0.30 เมตร

(เหล็ก wire mesh dia 4mm. @ 0.10x0.30 เมตร)




เหล็ก DB 12 มม. ร้อยต่อเนื่องตามยาว (CONTRACTION JOINT) @ 0.50 ม.
เหล็กกลม RB 19 มม. ร้อยต่อเนื่องตามขวาง (EXPANSION JOINT)
ตัดขาดทุกระยะ 50.00 เมตร @ 0.30 เมตร

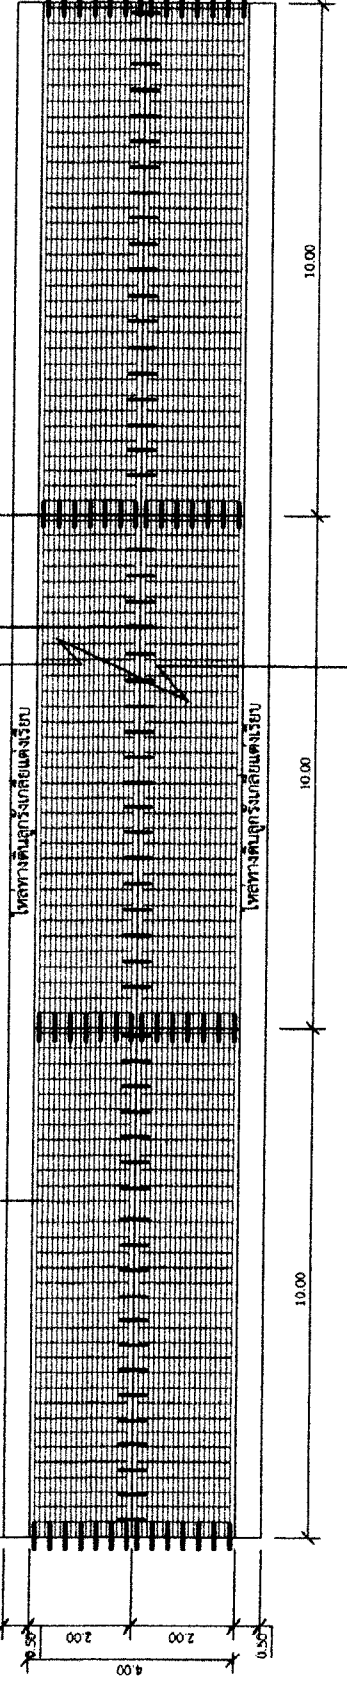

สำเนาถูกต้อง

(นายสมบ่อง กงลิมา)

ผู้อำนวยการกองช่าง

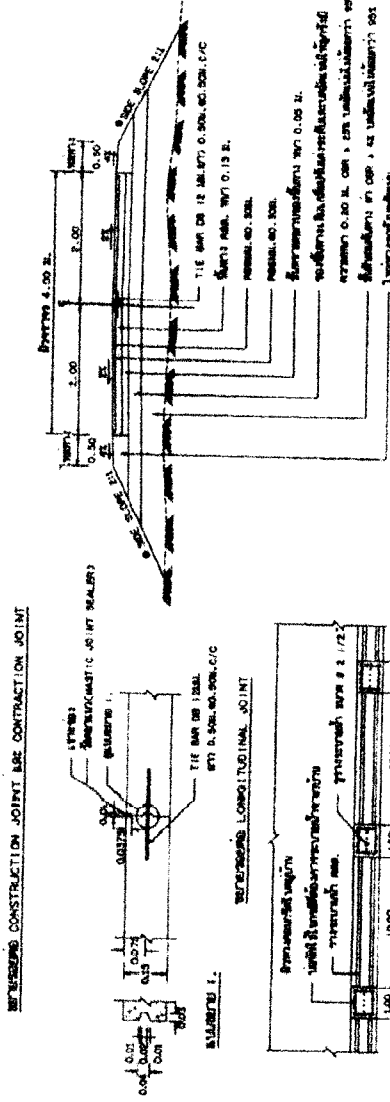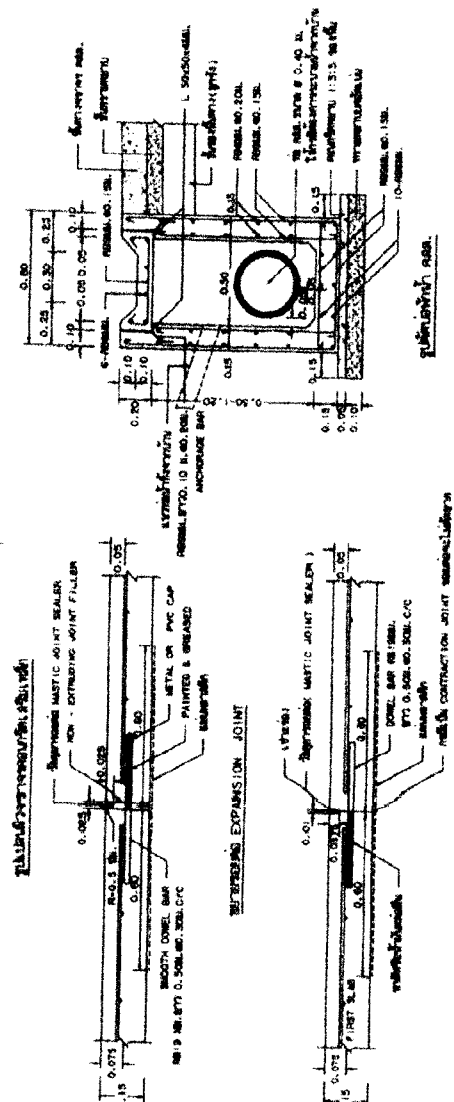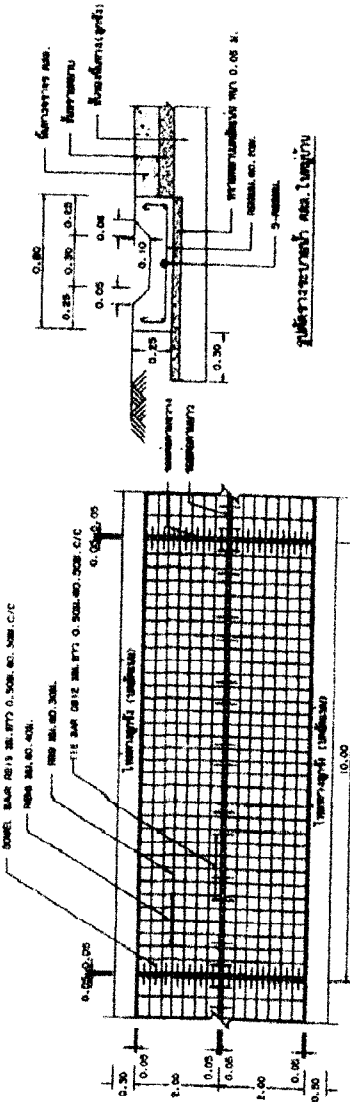

BAR MESH (1 x 1.500 Mc) (เส้นลวด 10 มม)	WIRED MESH (1 x = 2.700 Mc) (เส้นลวด 10 มม)	STEEL AREA (ตร.ม./ตร.ม)	Ø14 / Ø16 (ตร.ม./ตร.ม)	STEEL AREA (ตร.ม./ตร.ม)
Ø 8 @ 150 x 150 มม.	Ø 8 @ 150 x 150 มม.	0.710	Ø 8 @ 150 x 150 มม.	0.419
Ø 8 @ 150 x 150 มม.	Ø 8 @ 150 x 150 มม.	2.12	Ø 8 @ 150 x 150 มม.	0.940


สำเนาถูกต้อง
 (นายสมพงษ์ กงสิม)

ผู้อำนวยการกองช่าง



โครงการก่อสร้างถนนคอนกรีตเสริมเหล็กกว้าง 4.00 เมตร ยาว 76.00 เมตร ไหลทาง 0.50 เมตร

สำรวจ

นายณรงศักดิ์ โพธิ์คำพัก

ผู้ช่วยช่างสำรวจ

เขียนแบบ

นายชัยวุฒิ เพชรกันทา

ผู้ช่วยช่างโยธา

ออกแบบ

นายไพวัลย์ พรหมจำย

นายช่างโยธา

ตรวจแบบ

นายสมปอง กงลีมา

ผู้อำนวยการกองช่าง

เห็นชอบ

นางสาวศศิธร อุดม

รองปลัดเทศบาล รักษาการการแทน

ปลัดเทศบาล


อนุมัติ

นายจตุพร อุปพงศ์

นายกเทศมนตรีตำบลนาซอ

เลขที่แบบ 34/2567

แผ่นที่ 5/6

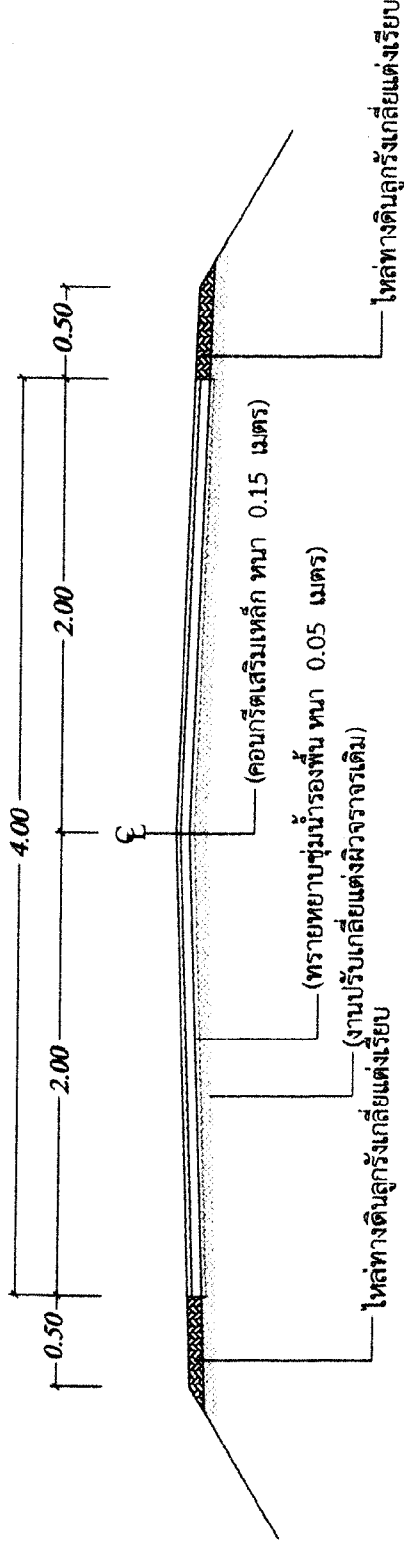

รูปตัดถนนคอนกรีตเสริมเหล็ก	ก-ก
มาตราส่วน	1:50

สำเนาถูกต้อง
(นายสมปอง กงลีมา)
ผู้อำนวยการกองช่าง






โครงการก่อสร้างถนนคอนกรีตเสริมเหล็กกว้าง 4.00 เมตร ยาว 76.00 เมตร ไหล่ทาง 0.50 เมตร

สำรวจ
นายณรงค์ศักดิ์ โพธิ์คำพัก
ผู้ช่วยช่างสำรวจ
เขียนแบบ
นายชัยวุฒิ เพชรกันทา
ผู้ช่วยช่างโยธา
ออกแบบ
นายไพวัลย์ พรหมจรรย์
นายช่างโยธา
ตรวจแบบ
นายสมปอง กงลิมา
ผู้อำนวยการกองช่าง
เห็นชอบ
นางสาวศิธร อุดม
รองปลัดเทศบาล รักษาการการแทน
ปลัดเทศบาล
อนุมัติ
นายจตุบุตร อุปพงศ์
นายกเทศมนตรีตำบลนาซอ
เลขที่แบบ 34/2567
แผ่นที่ 4/6

หมายเหตุ

1. เหล็ก wire mesh ขนาด 0.10 x 0.30 เมตร หน้า 4 มม.
2. การเทคอนกรีต ให้ทำการประกอบแบบเป็นบล็อก ขนาด 2.00x10.00 เมตร
3. ก่อนจะเทคอนกรีต ให้แจ้งช่างผู้ควบคุมการทรบก่อน
4. งานผิวจราจรคอนกรีต ให้ใช้คอนกรีตกำลังอัดประตึยแห่งคอนกรีต 15 x 15 x 15 ซม. อายุ 28 วันไม่น้อยกว่า 280 กก./ตร. ซม.
5. กำไรจ่ายในการทดสอบผู้รับจ้างเป็นคนจ่ายเอง


สำเนาถูกต้อง
(นายสมปอง กงลิมา)
ผู้อำนวยการกองช่าง

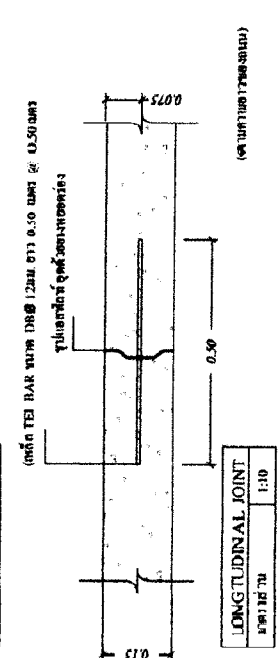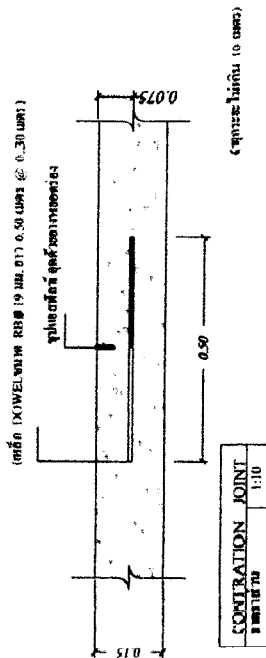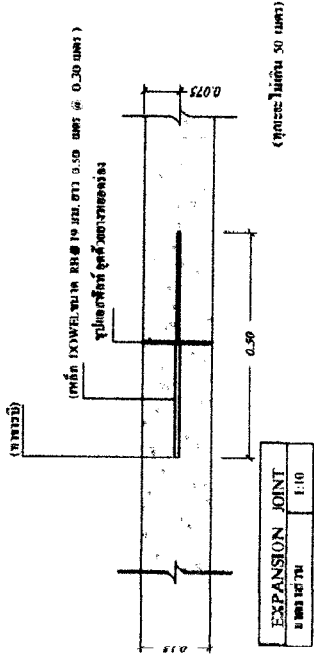



โครงการก่อสร้างถนนคอนกรีตเสริมเหล็กกว้าง 4.00 เมตร ยาว 76.00 เมตร ใต้ทาง 0.50 เมตร

สำรวจ นายณรงค์ศักดิ์ โพธิ์คำพัก ผู้ช่วยช่างสำรวจ
 เขียนแบบ นายชัยวุฒิ เพชรกันหา ผู้ช่วยช่างโยธา
 ออกแบบ นายไพวัลย์ พรหมจำเริญ นายช่างโยธา
 ตรวจสอบ นายสมปอง กงสิมมา ผู้อำนวยการโครงการ
 เห็นชอบ ผู้อำนวยการ รักษาราชการแทน ปลัดเทศบาล
 อนุมัติ นายจางุบุตร อุปพงศ์ นายกเทศมนตรีตำบลนาซอ
 เลขที่แบบ 34/2567
 แผนที่ 6/6

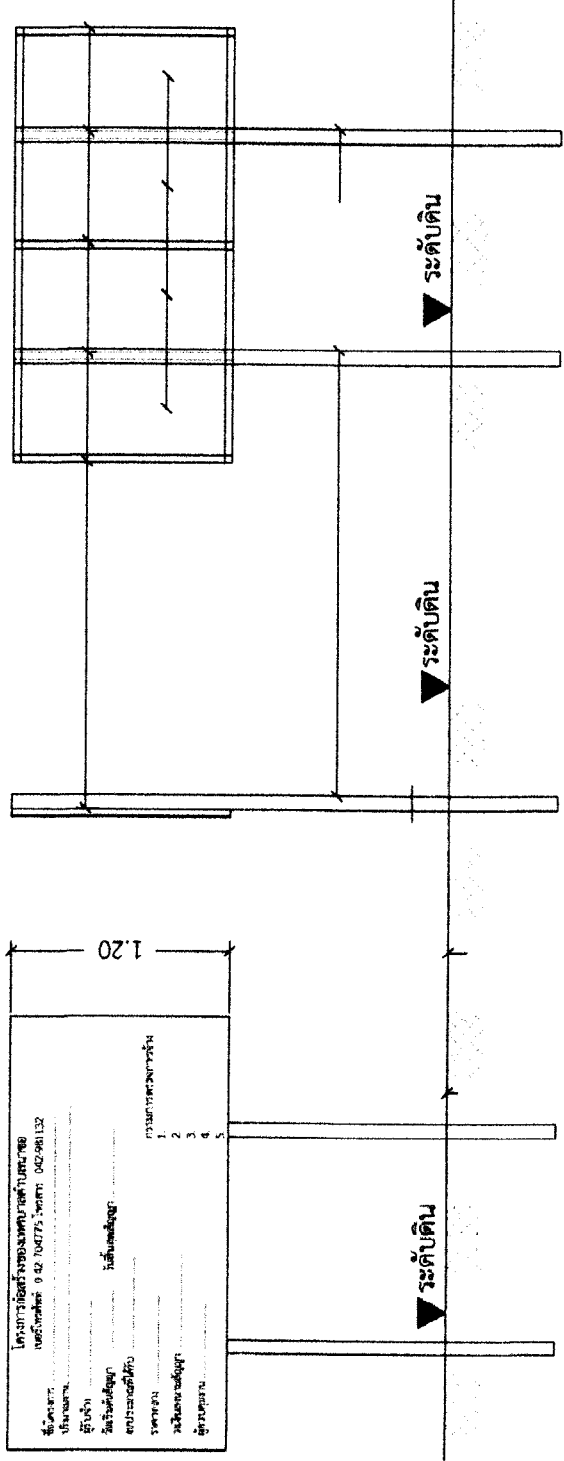

รูปด้านหลัง

รูปด้านข้าง

รูปด้านหน้า

แบบป้ายประชาสัมพันธ์โครงการ not to scale

รูปแปลน

- รายการประกอบแบบ
1. เสา, พื้นป้ายทาสีน้ำมันสีเขียว
 2. เขียนด้วยตัวหนังสือสีขาว
 3. ขนาดของตัวหนังสือกำหนดตามความเหมาะสม

หมายเหตุ
 จุดก่อสร้างกำหนดตามความเหมาะสม สามารถมองเห็นได้ชัดเจน

สำเนาถูกต้อง
 (นายสมปอง กงสิมมา)
 ผู้อำนวยการโครงการ