

การเปิดเผยราคากลางและการคำนวณราคากลางงานก่อสร้าง

- 3.วงเงินงบประมาณที่ได้รับการจัดสรร 426,000 บาท (สี่แสนสองหมื่นหกพันบาทถ้วน)
4. ลักษณะงาน ขนาดความกว้าง 5.00 เมตร ความยาว 40.00 เมตร ตามแบบแปลนเทศบาลตำบลนาซอ เลขที่ 57/2567
- 5.ราคากลางคำนวณ ณ วันที่ 21 มกราคม 2568 เป็นเงิน 414,000 บาท (สี่แสนหนึ่งหมื่นสี่พันบาทถ้วน)
- 6.บัญชีประมาณราคากลาง

5.1 แบบสรุปราคางานก่อสร้างอาคาร (ปร.6)	จำนวน 1 แผ่น
5.2 แบบสรุปค่าก่อสร้าง ปร.5 (ก)	จำนวน 1 แผ่น
5.3 แบบแสดงรายการ ปริมาณงาน และราคา ปร.4	จำนวน 3 แผ่น
5.4 ราคาสินค้าเฉลี่ยวัสดุก่อสร้าง	จำนวน 1 แผ่น
5.5 ตารางแสดงวิธีการคำนวณหาค่าวัสดุรวมต่อหน่วย	จำนวน 1 แผ่น
5.6 ราคาสืบตามท้องตลาด	จำนวน 1 แผ่น

7.รายชื่อคณะกรรมการกำหนดราคากลาง

6.1 นายไพวัลย์	พรมจำย	ตำแหน่ง นายช่างโยธา	ประธานกรรมการ
6.2 สิบเอกปัทมกร	หอมจันทร์	ตำแหน่ง เจ้าพนักงานธุรการ	กรรมการ
6.3 นายชัยวุฒิ	เพชรกันหา	ตำแหน่ง เจ้าพนักงานธุรการ	กรรมการ



คำสั่งเทศบาลตำบลนาขอ

ที่ ๐๔๐/๒๕๖๘




เพื่อให้การดำเนินการเป็นไปด้วยความเรียบร้อย เทศบาลตำบลนาขอ จึงอาศัยอำนาจตาม
พระราชบัญญัติการจัดซื้อจัดจ้างและการบริหารพัสดุภาครัฐ พ.ศ.๒๕๖๐ และหนังสือกรมบัญชีกลาง เรื่อง
แนวทางและวิธีปฏิบัติเกี่ยวกับการกำหนดราคากลางงานก่อสร้างของทางราชการ(ตามมติคณะรัฐมนตรี เมื่อวันที่
๑๓ มีนาคม ๒๕๕๕) จึงขอแต่งตั้งบุคคลผู้มีรายชื่อและตำแหน่งดังต่อไปนี้เป็นคณะกรรมการกำหนดราคากลาง
ดังนี้

- | | | | | |
|-----------------|-----------|---------|-------------------|---------------|
| ๑. นายไพวัลย์ | พรมจ่าย | ตำแหน่ง | นายช่างโยธา | ประธานกรรมการ |
| ๒. สิบเอกปัทมกร | หอมจันทร์ | ตำแหน่ง | เจ้าพนักงานธุรการ | กรรมการ |
| ๓. นายชัยวุฒิ | เพชรกันหา | ตำแหน่ง | ผช.นายช่างโยธา | กรรมการ |

ให้ผู้ที่ได้รับแต่งตั้งปฏิบัติหน้าที่โดยเคร่งครัด และอย่าให้เกิดความเสียหายแก่ทางราชการ
ทั้งนี้ ตั้งแต่วันที่ ๒๐ เดือน มกราคม พ.ศ. ๒๕๖๘ เป็นต้นไป

สั่ง ณ วันที่ ๒๐ เดือน มกราคม พ.ศ. ๒๕๖๘

(นายจารุบุตร อุปพงศ์)

นายกเทศมนตรีตำบลนาขอ

แบบสรุปราคากลางงานก่อสร้างอาคาร

ชื่อโครงการ/งานก่อสร้าง ก่อสร้างโรงจอดรถ สำนักงานเทศบาลตำบลนาซอ

แบบเลขที่ 57/2567


เจ้าของโครงการ/งานก่อสร้าง เทศบาลตำบลนาซอ

แบบ ปร.4 และ ปร.5 ที่แนบ มีจำนวน 4 หน้า

คำนวณราคากลางเมื่อวันที่ 21 เดือน มกราคม พ.ศ. 2568

หน่วย:บาท

ลำดับที่	รายการ	ค่าก่อสร้าง	หมายเหตุ
1	กลุ่มงานที่ 1 งานก่อสร้างอาคาร	414,000.00	
2	กลุ่มงาน/งานจัดซื้อครุภัณฑ์	-	
3	กลุ่มงาน/งาน.....		
4	กลุ่มงาน/งาน.....		
	 ฯลฯ.....		
สรุป	รวมค่าก่อสร้างทั้งโครงการ	414,000.00	
	ราคากลาง(ปรับยอด)	414,000.00	
	ราคากลาง(ตัวอักษร) (-สี่แสนหนึ่งหมื่นสี่พันบาทถ้วน-)		

คณะกรรมการกำหนดราคากลาง(งบจ่ายขาดเงินสะสม ปี2568)

ตามคำสั่งเทศบาลตำบลนาซอ ที่ ๐๕๐ /๒๕๖๘ สั่ง ณ วันที่ ๒๐ มกราคม พ.ศ.๒๕๖๘

(ลงชื่อ) ประธานกรรมการกำหนดราคากลาง

(นายไพวัลย์ พรหมจ้าย)

นายช่างโยธา

(ลงชื่อ)สิบเอก

(ปักกร หอมจันทร์)

เจ้าพนักงานธุรการ

กรรมการกำหนดราคากลาง

(ลงชื่อ)

(นายชัยวุฒิ เพชรกันหา)

ผู้ช่วยนายช่างโยธา

กรรมการกำหนดราคากลาง

แบบแสดงรายการ ปริมาณงาน และราคา

กลุ่มงาน/งาน กลุ่มงานที่ 1 /1.1 งานโครงสร้างวิศวกรรม

ชื่อโครงการ ก่อสร้างโรงจอดรถ สำนักงานเทศบาลตำบลนาซอ

สถานที่ก่อสร้าง สำนักงานเทศบาลตำบลนาซอ บ้านนาซอ หมู่ที่ 10 ตำบลนาซอ อำเภอวานรนิวาส จังหวัดสกลนคร

แบบเลขที่ 57/2567

เจ้าของโครงการ/งานก่อสร้าง สำนักงานเทศบาลตำบลนาซอ อำเภอวานรนิวาส จังหวัดสกลนคร

คำนวณราคากลางโดย นายไพรัช พรหมจำนัย

เมื่อวันที่ 21 เดือน มกราคม พ.ศ. 2568

หน่วย : บาท

ลำดับที่	รายการ	จำนวน	หน่วย	ค่าวัสดุของ		ค่าแรงงาน		รวมค่าวัสดุ และแรงงาน	หมายเหตุ
				ราคาต่อหน่วย	จำนวนเงิน	ราคาต่อหน่วย	จำนวนเงิน		
1.1	งานโครงสร้างวิศวกรรม								
	1.1.1 งานขุดหลุมฐานรากและถมดิน	23.85	ลบ.ม.	-	-	220.00	5,247.00	5,247.00	
	1.1.2 งานลงดินลูกรังปรับระดับ	40.00	ลบ.ม.	67.01	2,680.40	-	-	2,680.40	
	1.1.3 งานคอนกรีต 1:2:4 240กก./ตร.ซม.	26.34	ลบ.ม.	1,800.00	47,412.00	327.00	8,613.18	56,025.18	
	1.1.4 งานเหล็กเสริม								
	- ตะแกรงไวรเมช 4.0 มม. ตาห่าง 20 x 20 ซม. .	205.00	ตร.ม.	23.20	4,756.00	5.00	1,025.00	5,781.00	
	- RB Ø 6 มม.	0.0270	ตัน	21,542.60	581.65	4400	118.80	700.45	
	- RB Ø 9 มม.	0.0698	ตัน	20,664.30	1,442.37	4400	307.12	1,749.49	
	- DB Ø 12 มม.	0.3350	ตัน	22,441.08	7,517.76	3600	1,206.00	8,723.76	
	- ลวดผูกเหล็ก	6.66	กก.	30.61	203.86	-	-	203.86	
	1.1.5 งานไม้แบบ	25.8	ตร.ม.	-	-	139.00	3,586.20	3,586.20	
	- ค่าไม้แบบ คิด 60% ของค่าแรง	15.48	ลบ.ฟ.	504.67	7,812.29	-	-	7,812.29	
	- ตะปู 25 %	3.75	กก.	42.37	158.89	-	-	158.89	
	1.1.6 งานโครงสร้างหลังคาเหล็ก	1,723.00	กก.	-	-	12	20,676.00	20,676.00	
	- เหล็กกล่องขนาด 2"x4" หนา 3.2 มม. 42 กก.	41	ท่อน	1,070.00	43,870.00	-	-	43,870.00	
	- เหล็กกลมดำ ขนาด 2½" หนา 3.2 มม. 34.67 กก.	30	ท่อน	1,001.00	30,030.00	-	-	30,030.00	
	- เหล็กกลมดำ ขนาด 3" หนา 3.2 มม. 37.37 กก.	25	ท่อน	1,333.00	33,325.00	-	-	33,325.00	















หมวดหมู่สินค้า

สินค้าตามแบรนด์

ค้นหาสิ่งที่คุณต้องการที่นี่


ที่ตั้งสาขาใกล้คุณ

หมวดสินค้า

vFix ช่างมือ 1

โปรโมชันเด็ด

เหล็ก > เหล็กแป็บ

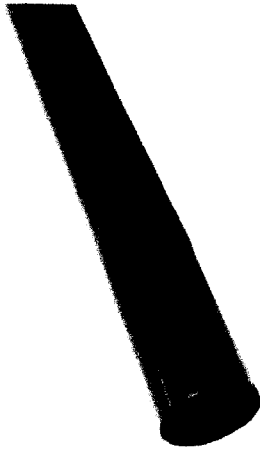

เหล็กแป็บกลมดำ โรงใหญ่ ขนาด 2.1/2 นิ้ว พหนา 3.2 มม. พนปลายสีน้ำตาล

☆☆☆☆ (2)

เหล็กโครงสร้างรูปพรรณกลวงแบนกลม เหมาะสำหรับใช้กับงานโครงสร้างทั่วไปทั้งน้ำหนักรับน้ำหนัก สามารถประยุกต์ใช้งานได้งานอื่นๆ เช่น งานร้อยท่อสายไฟ งานรั้ว ประตู หรืองานตกแต่งทั่วไป ท่อตรง ตะเข็บรอย รอยดัดเรียบสวยได้งานไม่ครั้น ผิวเหล็กไม่มันเยิ้มทนทานต่อการใช้งาน

รหัสสินค้า : 60240266

ขนาด มม. (นิ้ว)

114.30 มม. (4 1/2 นิ้ว)	21.70 มม. (1/2 นิ้ว)	27.20 มม. (3/4 นิ้ว)	34.00 มม. (1 1/4 นิ้ว)
42.70 มม. (1 1/4 นิ้ว)	48.60 มม. (1 1/2 นิ้ว)	60.50 มม. (2 นิ้ว)	
89.10 มม. (3 1/2 นิ้ว)			

ความหนา(มม.)

1.2 มม.	1.4 มม.	1.6 มม.	1.8 มม.	2.0 มม.	2.3 มม.	2.5 มม.	2.8 มม.
---------	---------	---------	---------	---------	---------	---------	---------

4.5 มม.

แบริ่ง :

🔗 แนะนำโปรโมชัน

ซื้อสินค้าแพคเกจรวมรายการ ครม 2,000 บาทขึ้นไป แลช้อปรายการที่ร่วมรายการ ในราคาพิเศษ

สินค้าที่มักจะซื้อด้วยกัน



X

เว็บไซต์นี้มีการใช้คุกกี้ โปรดดูนโยบายคุกกี้เพื่อรายละเอียดการใช้งานบริการได้แก่คุกกี้ของพวกเรา สามารถศึกษาวิธีการตั้งค่าการควบคุมคุกกี้ของท่านผ่านนโยบายการใช้คุกกี้ของเรา



แบบกลา ๓ 3" (๓๐๓.)



3

☐ +
☐ -
☐ =



* ชื่อสินค้าครบทุก 50 บาท รับ 1 คะแนน

เพิ่มใส่ตระกร้า

ของบริษั
ต้อนรับปีใหม่

1

สุดคุ้มสุด
=10,000฿

2

บัตรกำหนัด
=5,000฿

3

สิทธิพิเศษ
=1,000฿

4

สุดคุ้มสุด
=1,500฿

0%

ดอกเบี้ย 0%

10%


ส่วนลด 10%

4%

ส่วนลด 4%

Global

Q

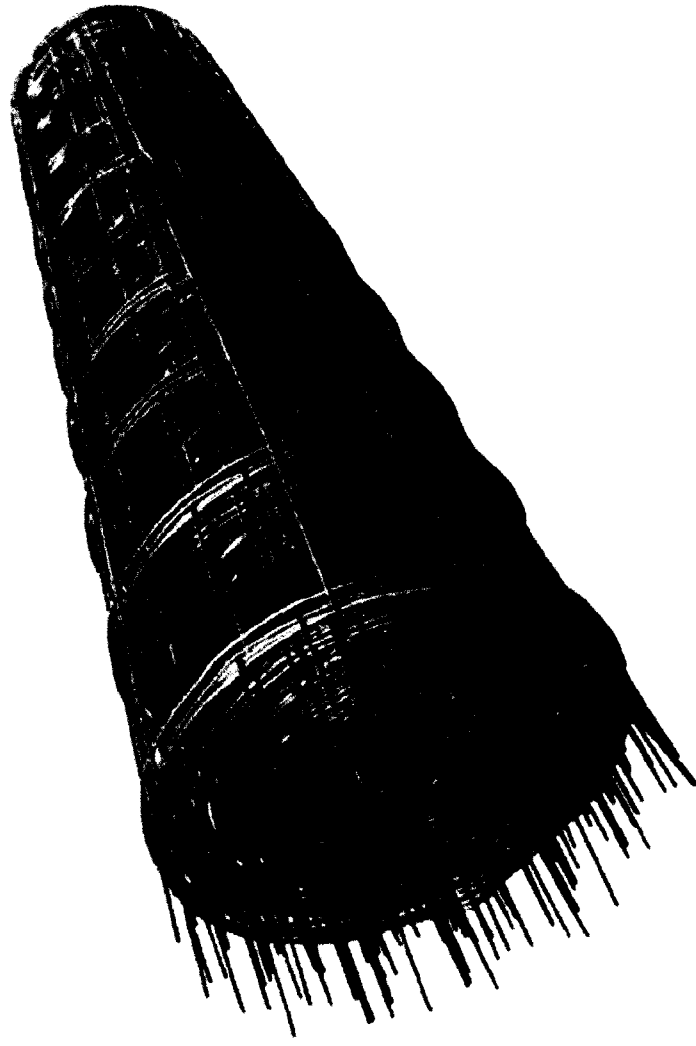

- 1 +

฿2,900



คุณจะได้รับใบเคลมกลับ ~ 58 คะแนน
• ซื้อสินค้าครบทุก 50 บาท รับ 1 คะแนน

เพิ่มใส่ตะกร้า

เหล็กเป็นแบบ 4x2 นิ้ว 3.2 มม. (มอก./JIS.) ราคาถูก

ของขวัญ
ต้อนรับปีใหม่

1

ดูเพิ่มเติม

฿10,000

2

ดูเพิ่มเติม

฿5,000

3

ดูเพิ่มเติม

฿1,000

4

ดูเพิ่มเติม

฿1,500

ดูเพิ่มเติม

฿0%


10

4



Q

แป้นแบบ 4"x2" (มอก.)

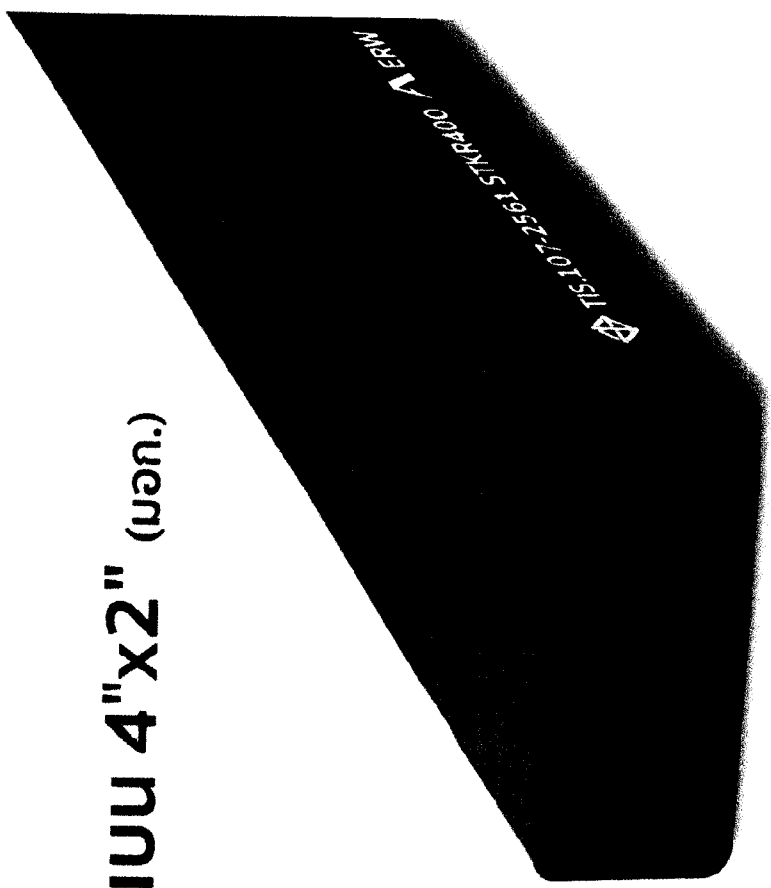

50mm.

100mm.


- 1 +





฿1,070

คุณจะได้รับกล่องอลูมิเนียม = 21 คะแนน
* ข้อสินค้ารวมทุก 50 บาท รับ 1 คะแนน

เพิ่มได้ตรงๆ

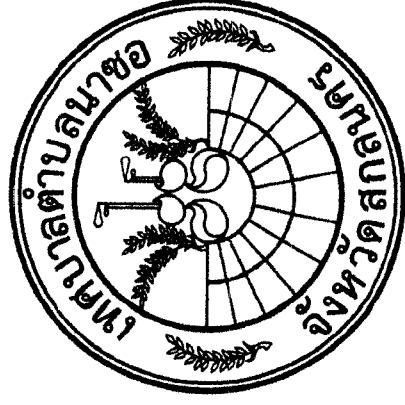

กองช่างเทศบาลตำบลนาซอ

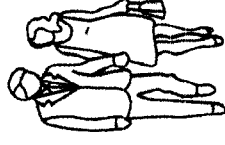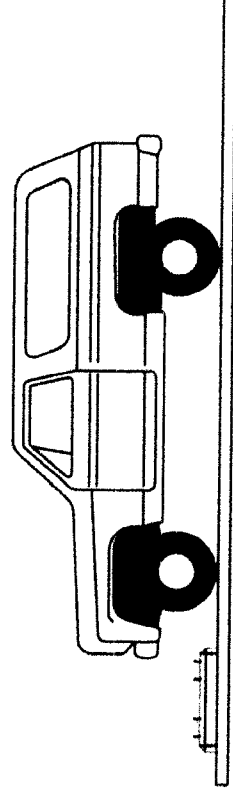

โครงการก่อสร้างโรงจอดรถ สำนักงานเทศบาลตำบลนาซอ


ขนาด กว้าง 5.00 เมตร ยาว 40.00 เมตร
บ้านนาซอ หมู่ที่ 10 ตำบลนาซอ อำเภอนวนนิवास จังหวัดสกลนคร

งบจ่ายขาดเงินสะสมงบประมาณรายจ่ายประจำปี พ.ศ.2568


แบบเลขที่ 57/2567

สำเนาถูกต้อง
(นายสมปอง กงลิ้ม)
ผู้อำนวยการกองช่าง

แผนที่เขตพื้นที่ตำบลนาซอ อำเภอวานรนิวาส จังหวัดสกลนคร
มาตราส่วน ๑:๕๐,๐๐๐

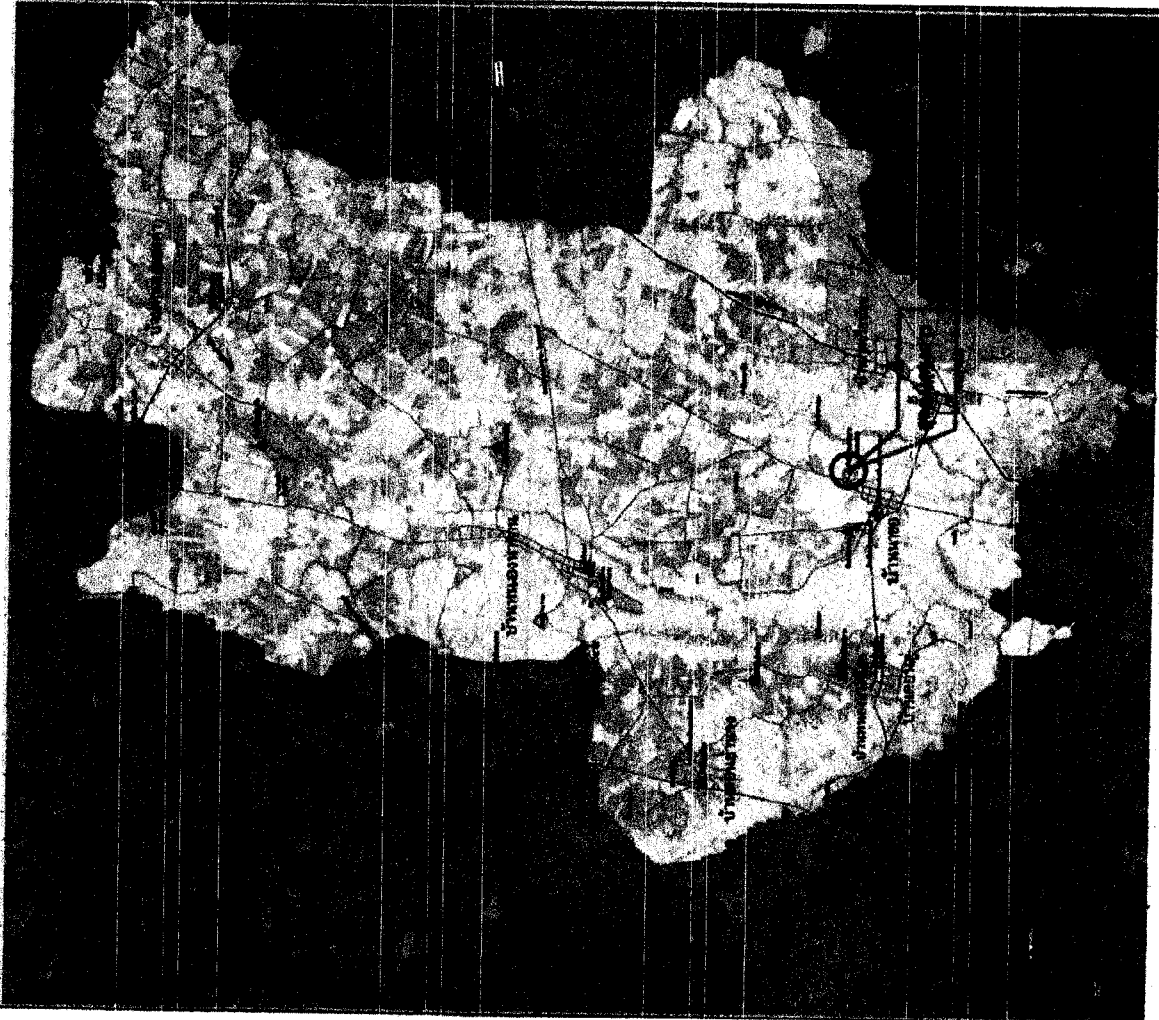

เรื่องท.บ.เขตพื้นที่
 ๑. ท.บ.เขตพื้นที่
 ๒. ท.บ.เขตพื้นที่
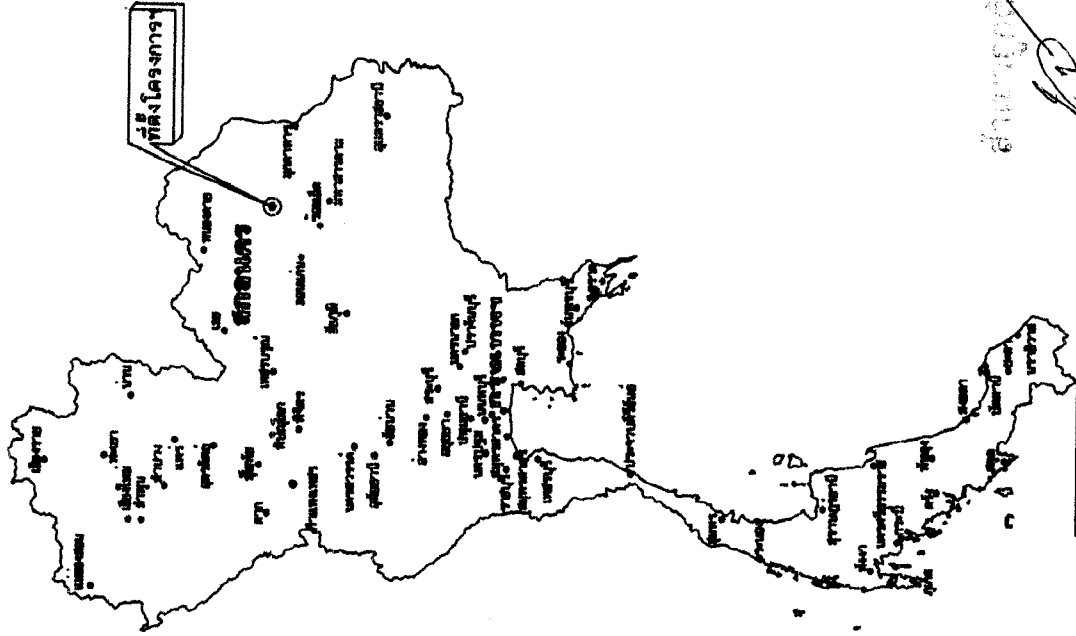

แผนที่ประเทศไทย



โครงการก่อสร้างโรงจอดรถ
สำนักงานเทศบาลตำบลนาซอ
ขนาด กว้าง 5 เมตร ยาว 40.00 ม.

สำรวจ

นายณรงค์ศักดิ์ โพธิ์คำพัก
ผู้ช่วยช่างสำรวจ

เขียนแบบ

นายชัยวุฒิ เพชรกันหา
ผู้ช่วยช่างโยธา

ออกแบบ

นายไพวัลย์ พรหมจำนัย
นายช่างโยธา

ตรวจแบบ

นายสมปอง กงสิมา
ผู้อำนวยการกองช่าง

เห็นชอบ

นางสาวศศิธร อุดม
รองปลัดเทศบาล รักษาการการแทน
ปลัดเทศบาล

อนุมัติ

นายจารุบุตร อุปพงศ์
นายกเทศมนตรีตำบลนาซอ



ได้ทบทวน 57/2567

แผ่นที่ 1/10

เหนือ



แผนที่บ้านนาซอ หมู่ที่ 10 ตำบลนาซอ อำเภอนาหว้า จังหวัดสกลนคร

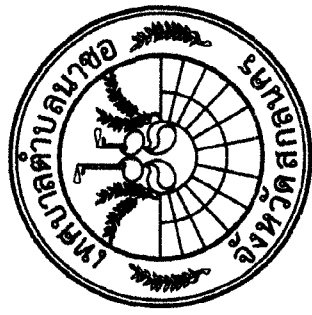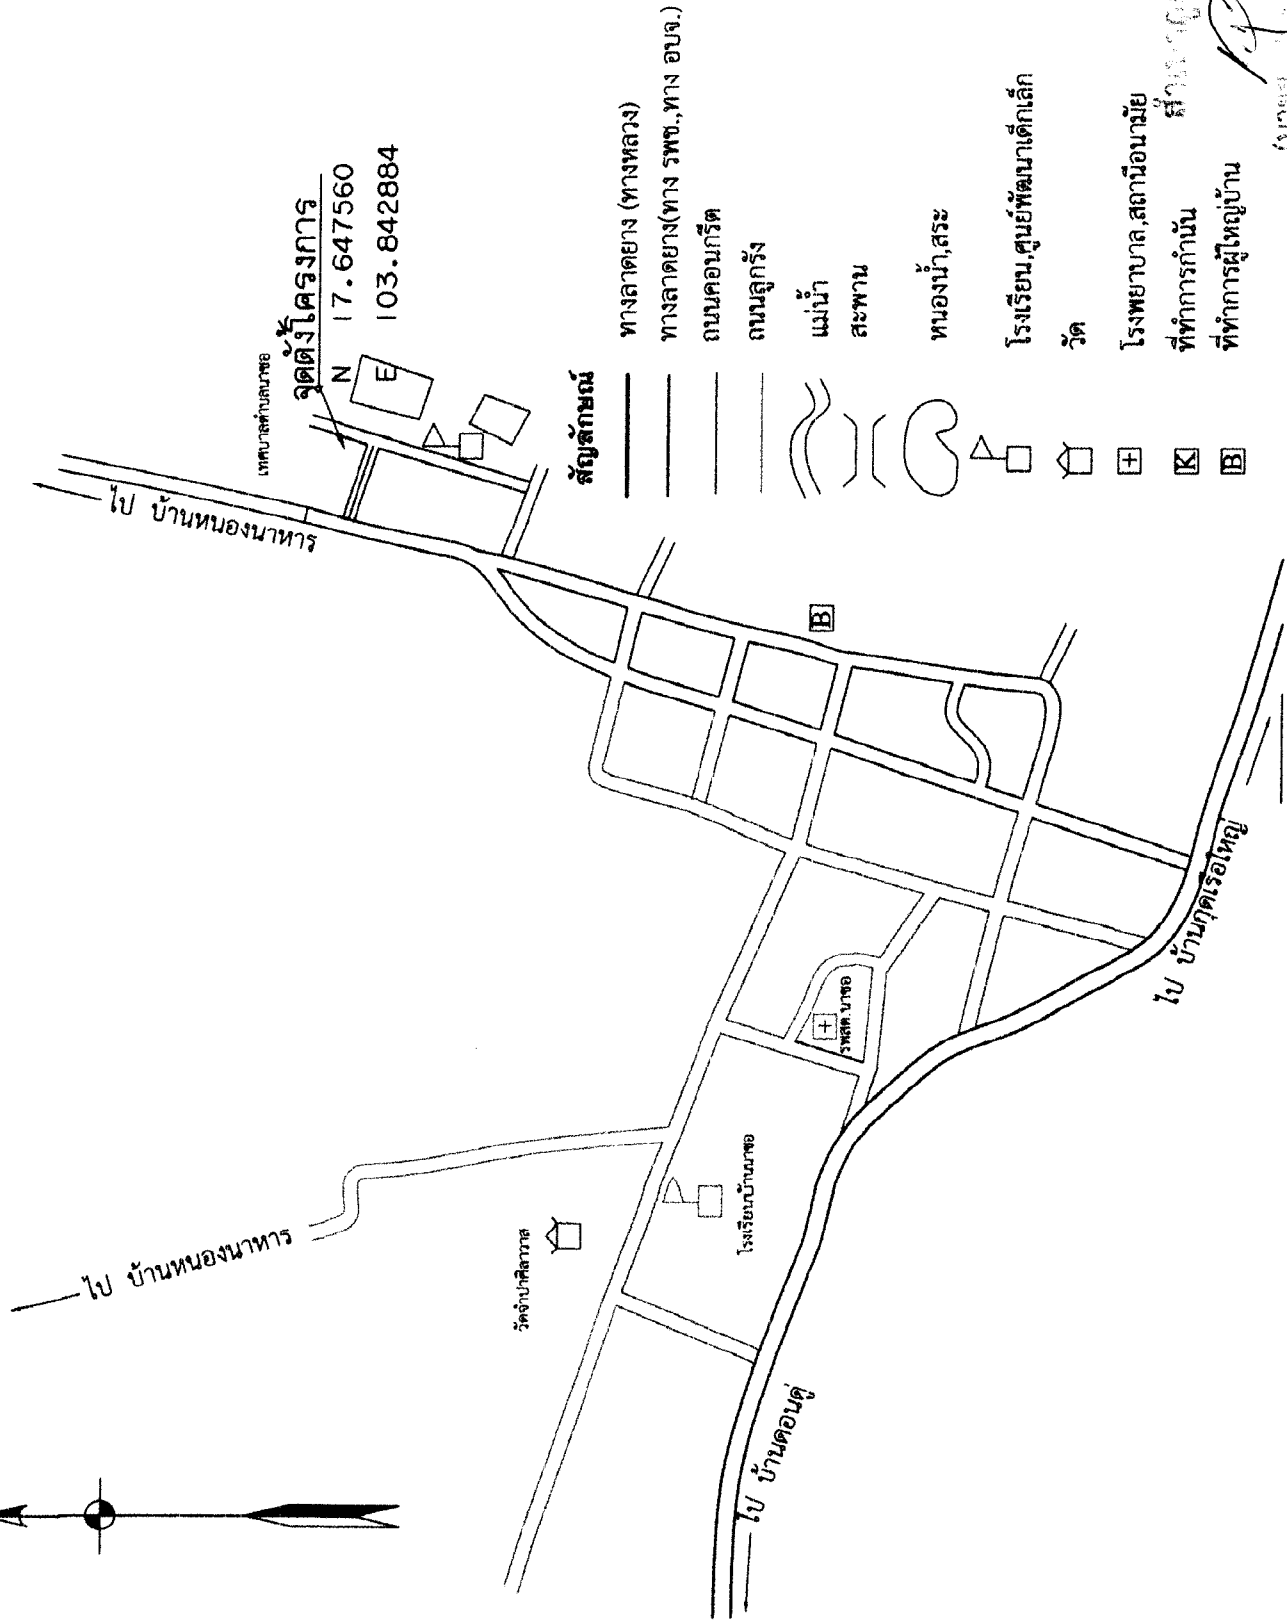

โครงการก่อสร้างโรงจอดรถ
สำนักงานเทศบาลตำบลนาซอ
ขนาด กว้าง 5 เมตร ยาว 40.00 ม.

สำรวจ

นายณรงค์ศักดิ์ โพธิ์คำพัก
ผู้ช่วยช่างสำรวจ

เขียนแบบ

นายชัยวุฒิ เพชรกันหา
ผู้ช่วยช่างโยธา

ออกแบบ

นายไพวัลย์ พรหมจำนัย
นายช่างโยธา

ตรวจแบบ

นายสมปอง กงลิมา
ผู้อำนวยการกองช่าง

เห็นชอบ

นางสาวศศิธร อุดม
รองปลัดเทศบาล รักษาการการแทน
ปลัดเทศบาล

อนุมัติ

นายจารุบุตร อุปพงศ์
นายกเทศมนตรีตำบลนาซอ
เลขที่แบบ 57/2567

รายการประกอบแบบก่อสร้าง

1. ระบุอาคาร
 - ระดับ 0+000 ให้ถือาระดับดินเพื่ออยู่ด้านหน้าบริเวณสถานที่ก่อสร้างหรือผู้ว่าจ้างกำหนด
 - ระยะและขนาดที่กำหนดในแบบเป็นระบบมอดูล (มต.) การวัดเป็นวงรีวัดไปยังให้ออกแบบขยายเป็นแบบตัดสี่เหลี่ยม
2. การปักผัง
 - ผู้ใช้เงินจะต้องทำการวางผังระยะฐาน ตรวจสอบแนวระยะก่อนเริ่มขุดหลุมฐานราก
3. คุณสมบัติคอนกรีตและแม่พิมพ์สำเร็จรูป
 - แก๊สคอนกรีตจะต้องมีกำลังต้านทานไม่น้อยกว่า 150 กก./ตร.ซม. ห้อย 7 วัน หรือน้อยกว่า 210 กก./ตร.ซม. ห้อย 28 วัน
 - แม่พิมพ์ที่ใช้ผสมคอนกรีตเสริมเหล็กจะต้องเป็นแม่พิมพ์เหล็กเสริมด้วยเหล็ก 1
 - การหล่อคอนกรีตจะต้องเทติดกัน คอนกรีตจะต้องได้รับการกระทุ้งหรือเขย่า
4. เหล็กเสริมคอนกรีต
 - ขนาดฐานแบบถักเสริมให้เป็นไปตามมาตรฐานเหล็กเสริมคอนกรีตตามมาตรฐาน SR24 และ SD30
 - การต่อท่อนเหล็กจะต้องมี ระยะไม่น้อยกว่า 40 เท่า ของเส้นผ่านศูนย์กลางของเหล็กท่อนนั้น
 - ทิ้งไว้ควรหลีกเลี่ยง การท่อนเหล็กในตำแหน่งเดียวกัน มากจนทำให้คอนกรีตร้าวขาด

5. ไม้แบบ

- ไม้แบบประกอบเสา, คาน ถ้าใช้ไม้แปรรูปจะต้องมีความหนาไม่น้อยกว่า 1 นิ้ว ถ้าใช้ไม้กระดานจะต้องมีความหนาไม่น้อยกว่า 10 มม. และต้องมีไม้ประกบกันเพื่อความแข็งแรง
- การถอดแบบฐานเสา, ฐานคาน จะต้องได้เมื่อคอนกรีตอายุครบ 48 ชม. ส่วนไม้แบบท้องพื้น และท้องคาน จะต้องได้เมื่อคอนกรีตอายุครบ 21 วัน

6. วิธีสุดท้าย

- ปูนซีเมนต์สำหรับปูนก่อ ปูนฉาบใช้ปูนซีเมนต์
- ทรายต้องเป็นทรายน้ำจืด ปราศจากสิ่งเจือปน มีเม็ดทราย คมแข็งแฉกร สะอาด
- หิน กรวด ที่ใช้ผสมคอนกรีตจะต้องมีความแข็งแรงทนทาน เพียว ไม่ผุ สะอาด
- วัสดุเป็นวัสดุที่ไม่ประหลาดหรือแปลกๆ ต้องนำไปให้หน่วยงานกำกับดูแล
- น้ำที่ใช้ผสมคอนกรีตจะต้องเป็นน้ำสะอาด

7. งานทาสี

- จะทาสีความสะอาดที่ผิวที่สะอาด สีเขียว และจะต้องทาสี อย่างน้อย 2 ครั้ง
- งานหลัก จะต้องทาสีกันสนิม อย่างน้อย 2 ครั้ง


8. งานอื่นๆ

- ข้อกำหนดอื่นและการแก้ไขแบบ อาจเปลี่ยนได้ตามความเหมาะสม แต่ต้องอยู่ในดุลยพินิจของเจ้าของโครงการหรือเจ้าของบ้าน เห็นชอบให้เป็นไปตามหลักวิศวกรรมและเกิดประโยชน์สูงสุด

สำเนาถูกต้อง

นายสมพงษ์ อุดม

ผู้อำนวยการกองช่าง

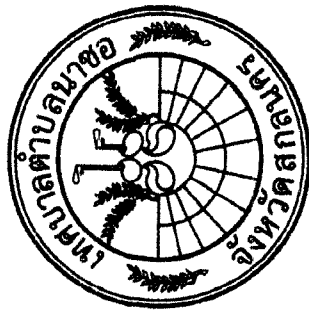

โครงการก่อสร้างโรงจอดรถ
สำนักงานเทศบาลตำบลนาซอ
ขนาด กว้าง 5 เมตร ยาว 40.00 ม.

สำรวจ

นายณรงค์ศักดิ์ โพธิ์คำพัก

ผู้ช่วยช่างสำรวจ

เขียนแบบ

นายชัยวุฒิ เพชรกันหา

ผู้ช่วยช่างโยธา

ออกแบบ

นายไพวัลย์ พรหมจำ

นายช่างโยธา

ตรวจแบบ

นายสมพงษ์ กงลิมา

ผู้อำนวยการกองช่าง

เห็นชอบ

นางสาวศศิธร อุดม

รองปลัดเทศบาล รักษาการการแทน
ปลัดเทศบาล

อนุมัติ

นายจารุบุตร อุดมพงศ์

นายกเทศมนตรีตำบลนาซอ

เลขที่แบบ 57/2567

แผ่นที่ 3/10



โครงการก่อสร้างโรงจอดรถ
สำนักงานเทศบาลตำบลนาซอ
ขนาด กว้าง 5 เมตร ยาว 40.00 ม.

สำรวจ

นายณรงค์ศักดิ์ โพธิ์คำพัก
ผู้ช่วยช่างสำรวจ

เขียนแบบ

นายชัยวุฒิ เพชรกันหา
ผู้ช่วยช่างโยธา

ออกแบบ

นายไพวัลย์ พรหมจำนัย
นายช่างโยธา

ตรวจแบบ

นายสมปอง กงสิมา
ผู้อำนวยการกองช่าง

เห็นชอบ


นางสาวศศิธร อุดม
รองปลัดเทศบาล รักษาการแทน
ปลัดเทศบาล

อนุมัติ


นายจารุบุตร อุปพงศ์
นายกเทศมนตรีตำบลนาซอ

เลขที่แบบ 57/2567

แผ่นที่ 4/10

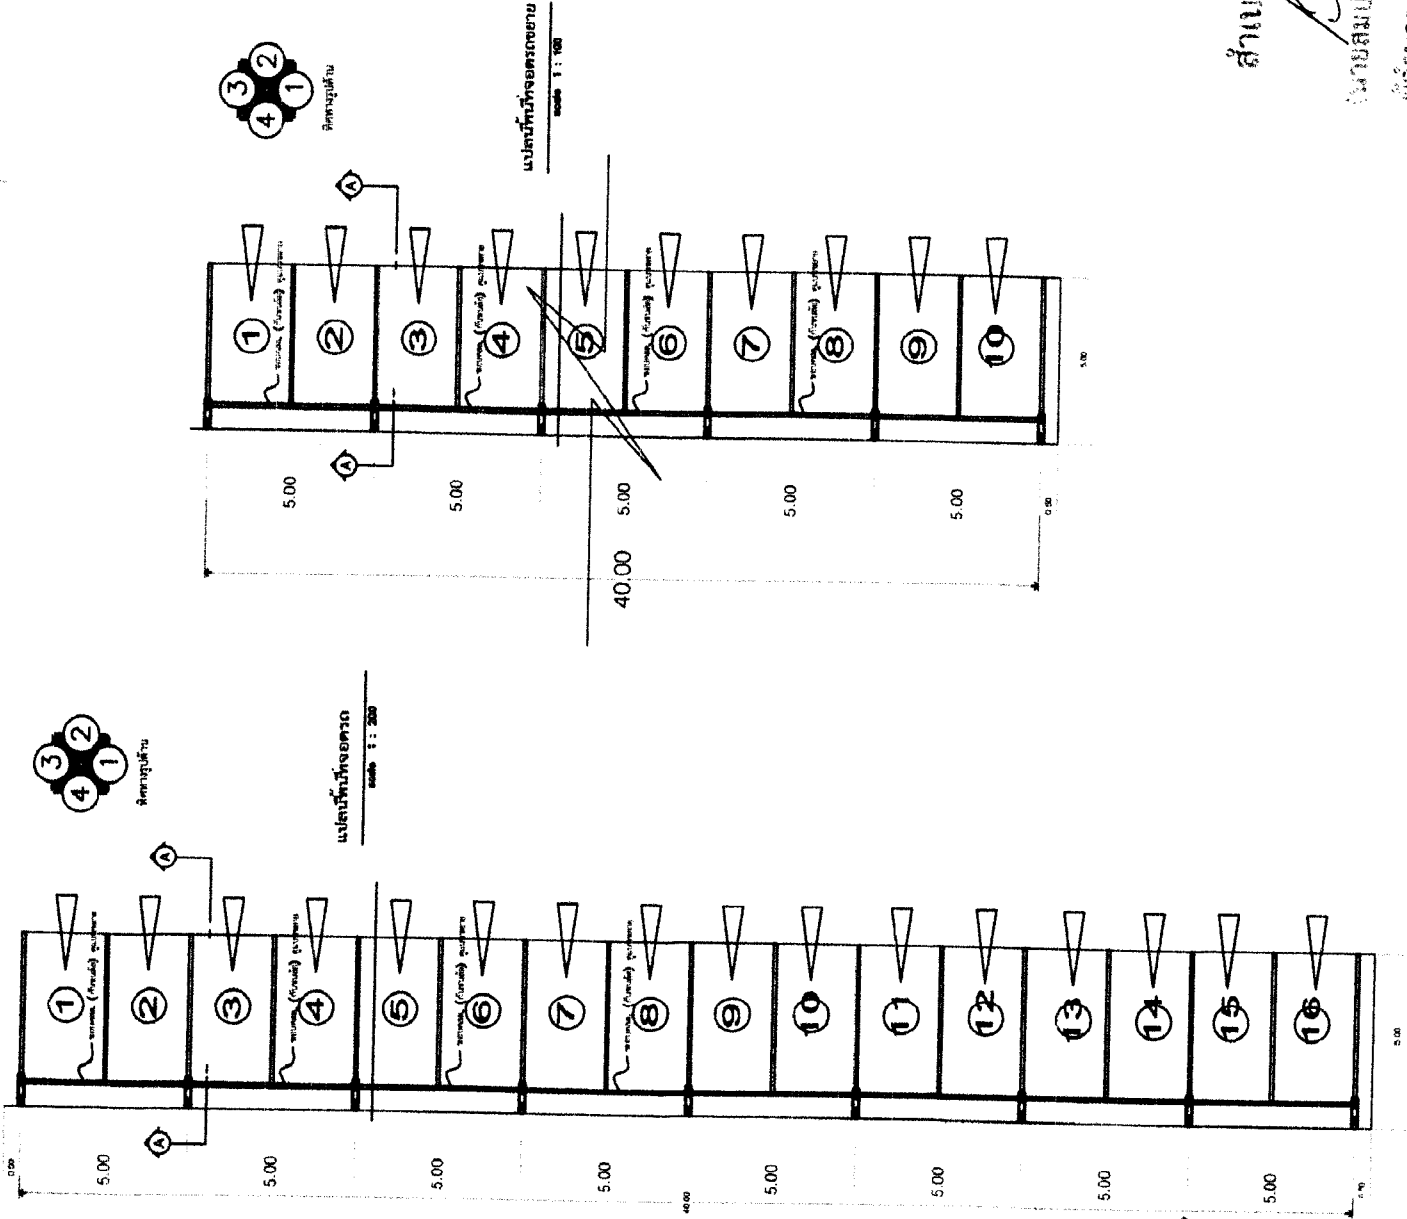

สำเนาถูกต้อง
นายสมปอง กงสิมา
ผู้อำนวยการกองช่าง

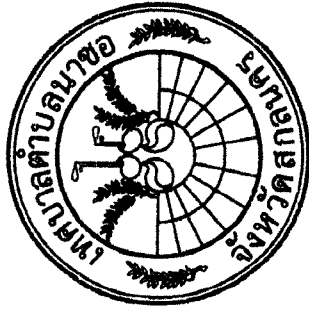

โครงการก่อสร้างโรงจอดรถ
สำนักงานเทศบาลตำบลนาซอ
ขนาด กว้าง 5 เมตร ยาว 40.00 ม.

สำรวจ

นายณรงค์ศักดิ์ โพธิ์คำพัก
ผู้ช่วยช่างสำรวจ

เขียนแบบ

นายชัยวุฒิ เพชรกันหา
ผู้ช่วยช่างโยธา

ออกแบบ

นายไพวัลย์ พรหมจำน
นายช่างโยธา

ตรวจแบบ


นายสมปอง กงลิมา
ผู้อำนวยการกองช่าง
เห็นชอบ

นางสาวศศิธร อุดม
รองปลัดเทศบาล รักษาการการแทน
ปลัดเทศบาล

อนุมัติ


นายจารุบุตร อุปพงศ์
นายกเทศมนตรีตำบลนาซอ
เลขที่แบบ 57/2567

แผ่นที่ 6/10

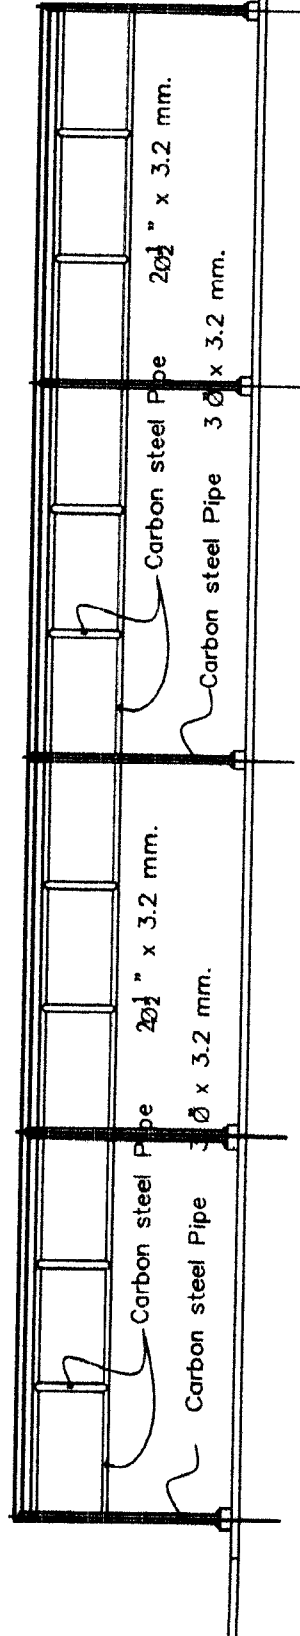

รูปด้าน ②

scale 1:100

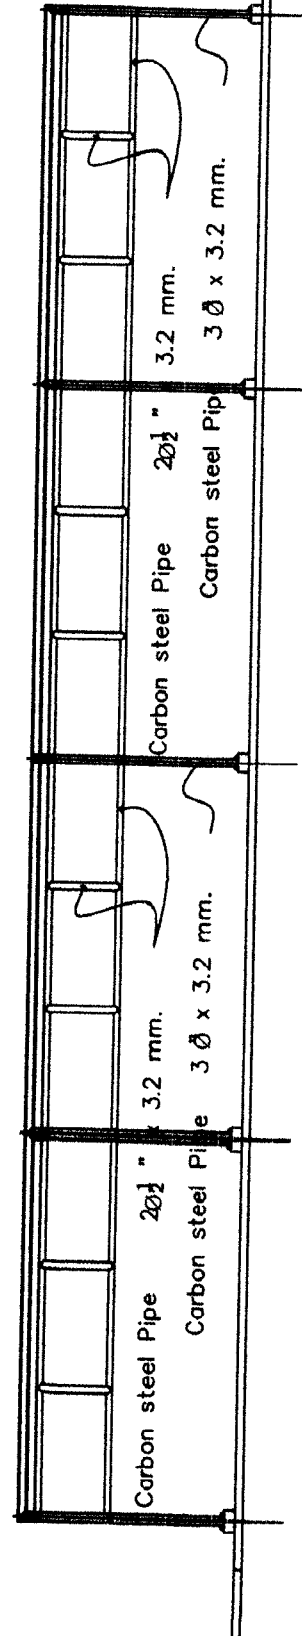


รูปด้าน ①

scale 1:100

สำเนา
นายสมปอง กงลิมา
ผู้อำนวยการกองช่าง

กรอบปิดข้าง Metal Sheet หนา 0.35 มม.

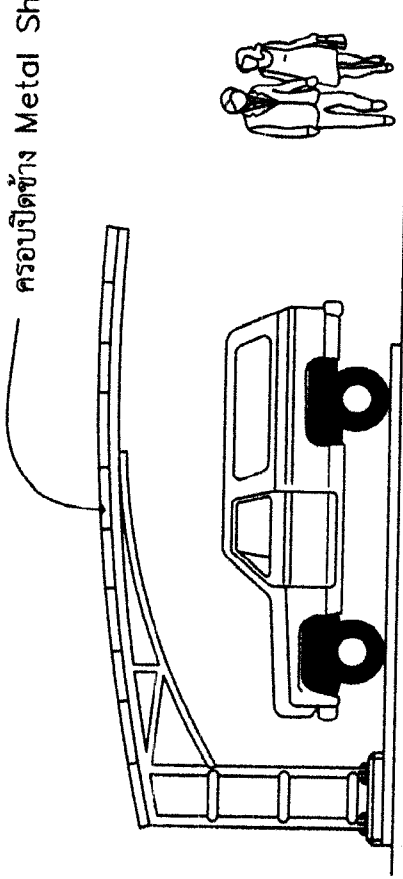


5.00

รูปด้าน ①

scale 1 : 75

กรอบปิดข้าง Metal Sheet หนา 0.35 มม.

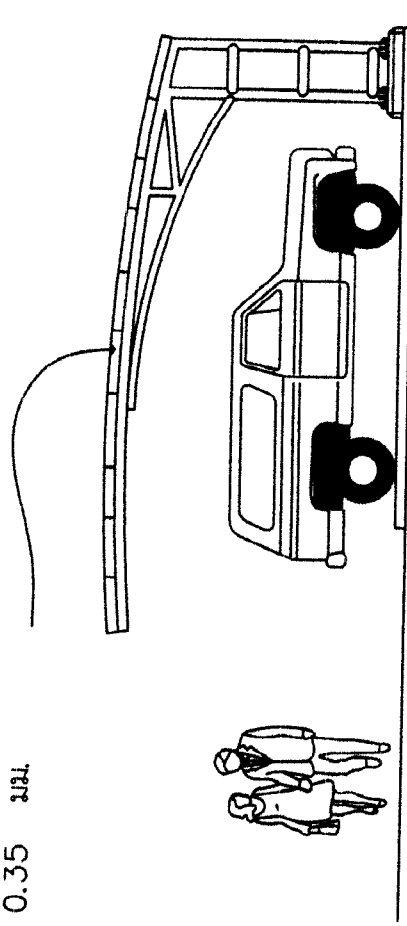

5.00

รูปด้าน ③

scale 1 : 75

สำเนาแก้ไข

นายสมพงษ์
ผู้ควบคุมงาน



โครงการก่อสร้างโรงจอดรถ
สำนักงานเทศบาลตำบลนาซอ
ขนาด กว้าง 5 เมตร ยาว 40.00 ม.

สำรวจ

นายณรงศักดิ์ โพธิ์คำพุก
ผู้ช่วยช่างสำรวจ

เขียนแบบ

นายชัยวุฒิ เพชรกันหา
ผู้ช่วยช่างโยธา

ออกแบบ

นายไพวัลย์ พรหมจำนัย
นายช่างโยธา

ตรวจแบบ

นายสมพงษ์ กงสิมา
ผู้อำนวยการกองช่าง


เห็นชอบ

นางสาวศศิธร อุดม
รองปลัดเทศบาล รักษาการการแทน
ปลัดเทศบาล

อนุมัติ

นายจารุบุตร อุปพงศ์
นายกเทศมนตรีตำบลนาซอ
เลขที่แบบ 57/2567

แผ่นที่ 7/10

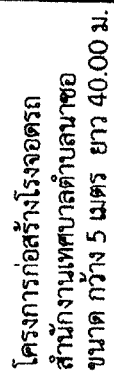

สำรวจ

นายณรงค์ศักดิ์ โพธิ์คำพุก

ผู้ช่วยช่างสำรวจ


นายชัยวัฒน์ เพชรกันหา

ผู้ช่วยช่างโยธา

ออกแบบ

นายไพลย์ พรหมจำนงค์

นายช่างโยธา


นางสมปอง กงลีมา

ผู้อำนวยการกองช่าง

นางสาว

นางสาวศศิธร อุดม

รองปลัดเทศบาล รักษาการแทน

ปลัดเทศบาล




นายจารุตร อังพนต์



เลขที่แบบ 57/2567

8/10

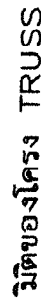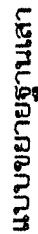

scale 1 : 75

Steel Plate 8" x 8" พว 9 มม. (ดูแบบขยาย)

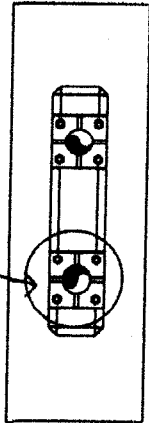

แปลน
scale 1 : 20

0.90




1.2 - D8 12 mm.
2U - R8 6 mm. @ 0.15

0.20

เหล็กเสริมเสาตอมือ


scale 1 : 20

2U - R8 6 mm. @ 0.15

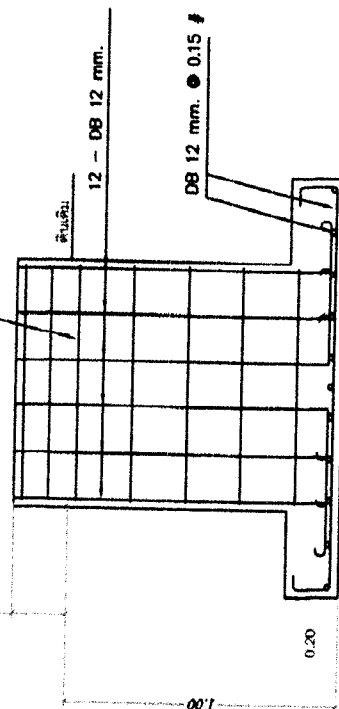

เหล็กเสริมฐานราก

scale 1 : 20

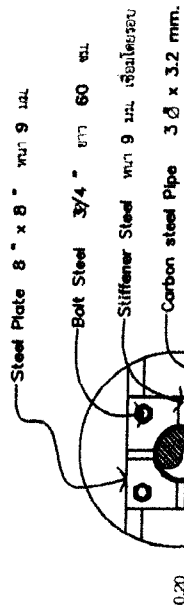


แบบขยายแผ่นเหล็กหัวเสา

scale 1 : 20

ขอบคาน (กับชนล้อ) ดูแบบขยาย

คานวางเส้นสำหรับรูป Ø 4 mm. @ 0.20 x 0.20

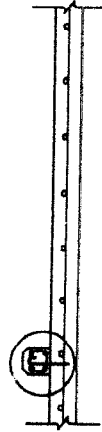

เหล็กเสริมพื้น

scale 1 : 20

0.10

เหล็ก Ø 9 มม. ยาว 20 ซม. @ 0.50


4 - R8 9 มม.
U - R8 6 มม. @ 0.15

พื้น คาน

เหล็กเสริมกันชนล้อ

scale 1 : 20

1.50
(0.50 x 1.50)

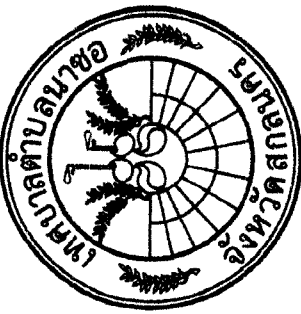

โครงการก่อสร้างโรงจอดรถ
สำนักงานเทศบาลตำบลนาซอ
ขนาด กว้าง 5 เมตร ยาว 40.00 ม.

สำรวจ

นายณรงค์ศักดิ์ โพธิ์คำพัก
ผู้ช่วยช่างสำรวจ

เขียนแบบ

นายชัยวัฒน์ เพชรกันหา
ผู้ช่วยช่างโยธา

ออกแบบ

นายไพรัช พรหมจ่าย
นายช่างโยธา

ตรวจแบบ

นายสมพงษ์ กงลิมา
ผู้อำนวยการกองช่าง

เห็นชอบ

นางสาวศศิธร อุดม
รองปลัดเทศบาล รักษาการแทน
ปลัดเทศบาล

อนุมัติ

นายจารุบุตร อูปพงศ์
นายกเทศมนตรีตำบลนาซอ
เลขที่แบบ 57/2567

แผ่นที่ 9/10



โครงการก่อสร้างโรงจอดรถ
สำนักงานเทศบาลตำบลนาขอ
ขนาด กว้าง 5 เมตร ยาว 40.00 ม.

สำรวจ
นายณรงค์ศักดิ์ โพธิ์คำพุก
ผู้ช่วยช่างสำรวจ
เขียนแบบ
นายชัยวุฒิ เพชรกันหา
ผู้ช่วยช่างโยธา


ออกแบบ
นายไพวัลย์ พรหมจำน
นายช่างโยธา

ตรวจแบบ
นายสมปอง กงสิมา
ผู้อำนวยการกองช่าง

เห็นชอบ
นางสาวศศิธร อุดม
รองปลัดเทศบาล รักษาการแทน
ปลัดเทศบาล

อนุมัติ
นายจากรุตร อุปพงศ์
นายกเทศมนตรีตำบลนาขอ
เลขที่แบบ 57/2567

แผนที่ 10/10

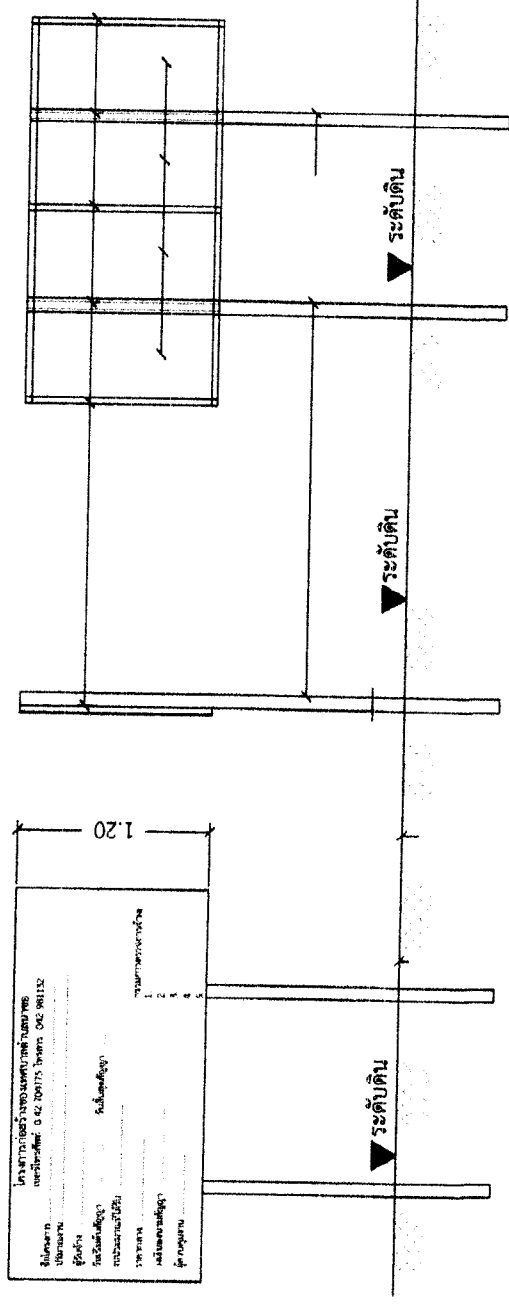

รูปด้านหลัง

รูปด้านข้าง

รูปด้านหน้า

แบบป้ายประชาสัมพันธ์โครงการ
not to scale

รูปแปลน

- รายการประกอบแบบ
1. เสา, พื้นป้ายหลัสน้ำมันสีเขียว
 2. เขียนด้วยตัวหนังสือสีขาว
 3. ขนาดของตัวหนังสือกำหนดตามความเหมาะสม

หมายเหตุ
-จุดก่อสร้างกำหนดตามความเหมาะสม สามารถมองเห็นได้ชัดเจน

สำเนาถูกต้อง
(นายสมพงษ์ อุดม)
ผู้อำนวยการกองช่าง