

การเปิดเผยราคากลางและการคำนวณราคากลางงานก่อสร้าง


2.วงเงินงบประมาณที่ได้รับการจัดสรร 62,000 บาท

3.ลักษณะงาน ซ่อมแซมถนนลูกรังพร้อมวางท่อระบายน้ำ ตามแบบแปลนเทศบาลตำบลนาซอ เลขที่ 35/2565

4.ราคากลางคำนวณ ณ วันที่ 2 มิถุนายน 2565 เป็นเงิน 62,000 บาท (สามหมื่นสี่พันบาทถ้วน)

5.บัญชีประมาณราคากลาง

- | | |
|--|--------------|
| 5.1 สรุปผลการประมาณราคาก่อสร้างเป็นราคากลาง (แบบ ปร.5) | จำนวน 1 แผ่น |
| 5.2 แบบแสดงรายการ ปริมาณงาน และราคา(แบบ ปร.4) | จำนวน 2 แผ่น |

6.รายชื่อคณะกรรมการกำหนดราคากลาง

- | | | |
|---------------------------|-----------------------------|---------------|
| 6.1 นายเพลิน จำเริญ | ตำแหน่ง หัวหน้าฝ่ายป้องกันฯ | ประธานกรรมการ |
| 6.2 สิบเอกปภักร หอมจันทร์ | ตำแหน่ง เจ้าพนักงานธุรการ | กรรมการ |
| 6.3 นายชัยวุฒิ เพชรกันหา | ตำแหน่ง ผู้ช่วยนายช่างโยธา | กรรมการ |



คำสั่งเทศบาลตำบลนาซอ

ที่ ๒๐๙ /๒๕๖๕

เรื่อง แต่งตั้งคณะกรรมการกำหนดราคากลางโครงการเทศบาลบัญญัติ งบประมาณรายจ่ายประจำปี ๒๕๖๕
ตำบลนาซอ อำเภอนวนนินวาส จังหวัดสกลนคร

ด้วยเทศบาลตำบลนาซอ จะดำเนินการโครงการงบประมาณเทศบาลบัญญัติ ประจำปีงบประมาณ ๒๕๖๕ ตำบลนาซอ อำเภอนวนนินวาส จังหวัดสกลนคร ลักษณะงาน ดังมีรายละเอียดโครงการดังต่อไปนี้

๑. โครงการซ่อมแซมถนนลูกรังพร้อมวางท่อระบายน้ำ (ถนนข้างลำห้วยหาร) บ้านหนองนาหารหมู่ที่ ๕ งบประมาณ ๑๘,๐๐๐ บาท
๒. โครงการซ่อมแซมถนนลูกรังพร้อมวางท่อระบายน้ำ (ถนนข้างลำห้วยหิน) บ้านหนองนาหารหมู่ที่ ๕ งบประมาณ ๓๔,๐๐๐ บาท
๓. โครงการซ่อมแซมถนนลูกรังพร้อมกำแพงปากท่อ (ถนนเส้นลำห้วยก่องก้อย) บ้านสมสนุก หมู่ที่ ๗ งบประมาณ ๖๒,๐๐๐ บาท

เพื่อให้การดำเนินการเป็นไปด้วยความเรียบร้อย เทศบาลตำบลนาซอ จึงอาศัยอำนาจตามพระราชบัญญัติการจัดซื้อจัดจ้างและการบริหารพัสดุภาครัฐ พ.ศ.๒๕๖๐ และหนังสือกรมบัญชีกลาง เรื่อง แนวทางและวิธีปฏิบัติเกี่ยวกับการกำหนดราคากลางงานก่อสร้างของทางราชการ(ตามมติคณะรัฐมนตรี เมื่อวันที่ ๑๓ มีนาคม ๒๕๕๕)จึงขอแต่งตั้งบุคคลผู้มีรายชื่อและตำแหน่งดังต่อไปนี้เป็นคณะกรรมการกำหนดราคากลาง ดังนี้

- | | | | | |
|----------------|-----------|---------|---------------------|---------------|
| ๑. นายเพลิน | จำเริญ | ตำแหน่ง | หัวหน้าฝ่ายป้องกันฯ | ประธานกรรมการ |
| ๒. สิบเอกปภักร | หอมจันทร์ | ตำแหน่ง | เจ้าพนักงานธุรการ | กรรมการ |
| ๓. นายชัยวุฒิ | เพชรกันหา | ตำแหน่ง | ผู้ช่วยนายช่างโยธา | กรรมการ |

ให้ผู้ที่ได้รับแต่งตั้งปฏิบัติหน้าที่โดยเคร่งครัด และอย่าให้เกิดความเสียหายแก่ทางราชการ

ทั้งนี้ ตั้งแต่วันที่ ๑ เดือน มิถุนายน พ.ศ. ๒๕๖๕ เป็นต้นไป

สั่ง ณ วันที่ ๑ เดือน มิถุนายน พ.ศ. ๒๕๖๕

(นายจารุบุตร อุปพงศ์)

นายกเทศมนตรีตำบลนาซอ



แบบ ปร.5

แบบสรุปค่าก่อสร้าง

กลุ่มงาน/งาน ประเภทงานทาง

ชื่อโครงการ ซ่อมแซมถนนลูกรังพร้อมกำแพงปากท่อ




แบบ ปร. 4 ที่แนบ มีจำนวน 2 หน้า

คำนวณราคากลาง เมื่อวันที่ 2 เดือน มิถุนายน พ.ศ. 2565

หน่วย:บาท

ลำดับที่	รายการ	ค่างานต้นทุน	FACTOR F	ค่าก่อสร้าง	หมายเหตุ
1	ประเภทงานทาง	45,350.06	1.3795	62,560.41	* ใช้ราคาพาณิชย์ จังหวัดสกลนคร เดือน เมษายน พ.ศ. 2565 *ราคาสื่อพื้นที่ อำเภอวารินวิาส
2	ค่าป้ายประชาสัมพันธ์โครงการ				
	เงื่อนไขการใช้ตาราง Factor F				
	- เงินจ่ายล่วงหน้า 0 %				
	- เงินประกันผลงานหัก 0 %				
	- ดอกเบี้ยเงินกู้ 5 %				
	- ค่าภาษีมูลค่าเพิ่ม 7 %				
สรุป	รวมค่าก่อสร้างเป็นเงินทั้งสิ้น	62,560.41			
	คิดเป็นเงินงบประมาณ (ปรับยอด)	62,000.00			
	(ตัวอักษร)				

คณะกรรมการกำหนดราคากลาง

(ลงชื่อ).....ประธานกรรมการ

(นายเพลิน จำเริญ)

(ลงชื่อ).....กรรมการ

(นายชัยวุฒิ เพชรกันหา)

(ลงชื่อ)สืบเอก.....กรรมการ

(ปลั่งกร หอมจันทร์)

ประมาณราคาโดย.....ผู้ช่วยนายช่างโยธา

(นายชัยวุฒิ เพชรกันหา)

ตรวจ.....ผู้อำนวยการกองช่าง

(นายสมปอง กงลิมา)

เห็นชอบ.....

(นางสาวรัตนภรณ์ พรหมเจริญ)

ผู้อำนวยการกองคลัง รักษาการแทน

ปลัดเทศบาล

อนุมัติ.....นายกเทศมนตรีตำบลนาซอ

(นายจารุบุตร อุปพงศ์)

(นายสมปอง กงลิมา)

ผู้อำนวยการกองช่าง



แบบแสดงรายการ ปริมาณงาน และราคา

แบบ ป.ร.4 แผ่นที่ 1/2

กลุ่มงาน/งาน ประเภทงานทาง

ชื่อโครงการ ช่อมแซมถนนลูกรังพร้อมกำแพงปากท่อ




คำนวณราคากลางโดย คณะกรรมการกำหนดราคากลาง เมื่อวันที่ 2 เดือน มิถุนายน พ.ศ. 2565

หน่วย : บาท

ลำดับที่	รายการ	จำนวน	หน่วย	ค่าวัสดุสิ่งของ		ค่าแรงงาน		ยอดรวมค่าวัสดุและแรงงาน (บาท)	หมายเหตุ
				ราคาหน่วยละ (บาท)	จำนวนเงิน (บาท)	ราคาหน่วยละ (บาท)	จำนวนเงิน (บาท)		
1	งานกำแพงปากท่อ								
	1.1 งานขุดดินแต่งคันทาง	1	งานเหมา			3500	3,500.00	3,500.00	
	1.2 คอนกรีต 1:2:4	6.33	ลบ.ม.	2000.00	12,660.00	306.00	1,936.98	14,596.98	
	1.3 เหล็กกลม RB 9 มม.	0.244	กก.	30340.94	7,403.19	4100.00	1,000.40	8,403.59	
	1.4 ไม้ไผ่ค้ำยัน 6 มม.	40.00	ตร.ม.	134.83	5,393.20			5,393.20	
	1.5 ไม้ไผ่ค้ำยัน 1 1/2" x 3"	6	ลบ.ฟ.	439.25	2,635.50			2,635.50	
	1.6 ไม้ไผ่ค้ำยัน 1 1/2" x 3" x 3 ม.	24	ตัน	25.00	600.00			600.00	
	1.7 ตะปู	5.00	กก.	43.61	218.05			218.05	
	1.8 ลวดผูกเหล็ก	6.00	กก.	34.89	209.34			209.34	
	1.9 ค่าแรงประกอบแบบ	41.00	ตร.ม.			133.00	5,453.00	5,453.00	
2	งานผิวจราจร								
	2.1 งานรองพื้นทาง(ลูกรัง)พร้อมปรับเกลี่ย	60	ลบ.ม.	72.34	4,340.40			4,340.40	
	คิดเป็นเงินงบประมาณ(ยกยอดไป)				33,459.68		11,890.38	45,350.06	

นายชัยวุฒิ เพชรกันหา
ผู้ช่วยนายช่างโยธา

ประมาณราคาโดย

ตรวจสอบ

(นายสมปอง กงลิ้ม)

เห็นชอบ

(นางสาวรัตนภรณ์ พรหมเจริญ)

สำเนาถูกต้อง

(นายจารุบุตร อุบพงศ์)

นายกเทศมนตรีตำบลนาขอ (กงลิ้ม)

ปลัดเทศบาล

ผู้อำนวยการกองช่าง



แบบแสดงรายการ ปริมาณงาน และราคา

กลุ่มงาน/งาน ประเภทงานทาง

ชื่อโครงการ ขอมแซมถนนลูกรังพร้อมกำแพงปากท่อ




คำนวณราคากลางโดย คณะกรรมการกำหนดราคากลาง

เมื่อวันที่ 2 เดือน มิถุนายน พ.ศ. 2565

หน่วย : บาท

ลำดับที่	รายการ	จำนวน	หน่วย	ค่าวัสดุสิ่งของ		ค่าแรงงาน		ยอดรวมค่าวัสดุและแรงงาน (บาท)	หมายเหตุ
				ราคาหน่วยละ (บาท)	จำนวนเงิน (บาท)	ราคาหน่วยละ (บาท)	จำนวนเงิน (บาท)		
	ยกยอดมา				33,459.68		11,890.38	45,350.06	
	รวมค่าวัสดุและค่าแรงงาน				33,459.68		11,890.38	45,350.06	
	ค่า FACTOR F งานทาง	1.3795						62,560.41	
	รวมเป็นเงินงบประมาณ							62,560.41	
	สรุปเป็นเงินงบประมาณ(ปรับยอด)	(ตัวอักษร)						62,000.00	

.....ประมาณราคาโดย

(นายชัยวุฒิ เพชรกันหา)

ผู้ช่วยนายช่างโยธา

.....ตรวจสอบ

(นายสมปอง กงลิมา)

ผู้อำนวยการกองช่าง

.....เห็นชอบ

(นางสาวรัตนภรณ์ พรหมเจริญ)

ผู้อำนวยการกองคลัง รักษาการการแทน

.....อนุมัติ



นายกเทศมนตรีตำบลนาขอ

ปลัดเทศบาล

(นายสมปอง กงลิมา)

ผู้อำนวยการกองช่าง

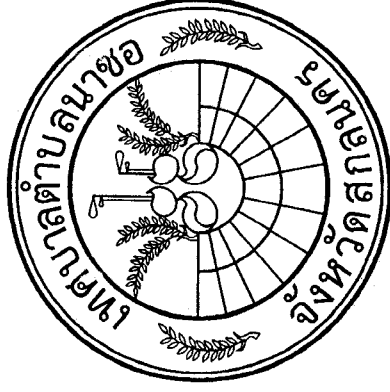

กองช่างเทศบาลตำบลนาซอ

โครงการซ่อมแซมถนนลูกรังพร้อมกำแพงปากท่อ
(ถนนเส้นลำห้วยก่องก่อง)
บ้านสมสนุก หมู่ที่ 7 ตำบลนาซอ อำเภอวานรนิวาส จังหวัดสกลนคร

(ตามแบบมาตรฐานเทศบาลตำบลนาซอกำหนด)
แบบเลขที่ 35 /2565

สำเนาถูกต้อง


(นายสมชาย กงลิมา)
ผู้อำนวยการกองช่าง

แผนที่โครงการซ่อมแซมถนนลูกรังพร้อมกำแพงปากท่อ (ถนนเส้นลำห้วยก่องก้อย)




สำเนาถูกต้อง

(นายสมปอง กงลีมา)
ผู้รับผิดชอบโครงการ

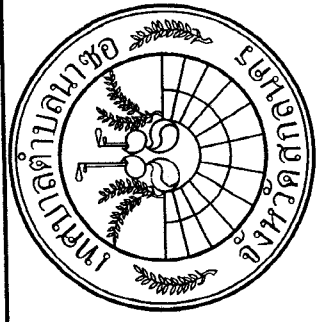

โครงการ ซ่อมแซมถนนลูกรังพร้อมกำแพงปากท่อ (ถนนเส้นลำห้วยก่องก้อย) บ้านสมสนุก หมู่ที่ 7
สำรวจ นายณรงคศักดิ์ โพธิ์คำพุก ผู้ช่วยช่างสำรวจ เขียนแบบ นายชัยวุฒิ เพชรกันหา ผู้ช่วยช่างโยธา
ตรวจแบบ/ออกแบบ นายสมปอง กงลีมา ผู้อำนวยการกองช่าง เห็นชอบ นายวิพนมน์ เหล่าหวาน รองปลัดเทศบาลรักษาการ แทน ปลัดเทศบาล อนุมัติ นายจารุบุตร อูปพงษ์ นายกเทศมนตรีตำบลนาซอ
เลขที่แบบ 35/2565 แผนที่ 01/6

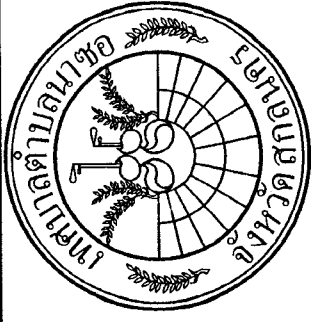

โครงการ

ซ่อมแซมถนนลูกรังพร้อมกำแพงปากท่อ
(ถนนข้างลำห้วยหาร)
บ้านสมสนุก หมู่ที่ 7

สำรวจ

นายณรงคศักดิ์ โพธิ์คำพัก
ผู้ช่วยช่างสำรวจ

เขียนแบบ

นายชัชวดี เพชรกันหา
ผู้ช่วยช่างโยธา

ตรวจแบบ/ออกแผน

นายสมบอง กงลิมา
ผู้อำนวยการกองช่าง

เห็นชอบ


นายวิพนธ์ เหล่าหวั่น
รองปลัดเทศบาลรักษาการ
แทน ปลัดเทศบาล
อนุมัติ

อนุมัติ

นายจารุบุตร อุปพงษ์
นายกเทศมนตรีตำบลนาเชือก

เลขที่แบบ 35/2565

แผ่นที่ 03/6

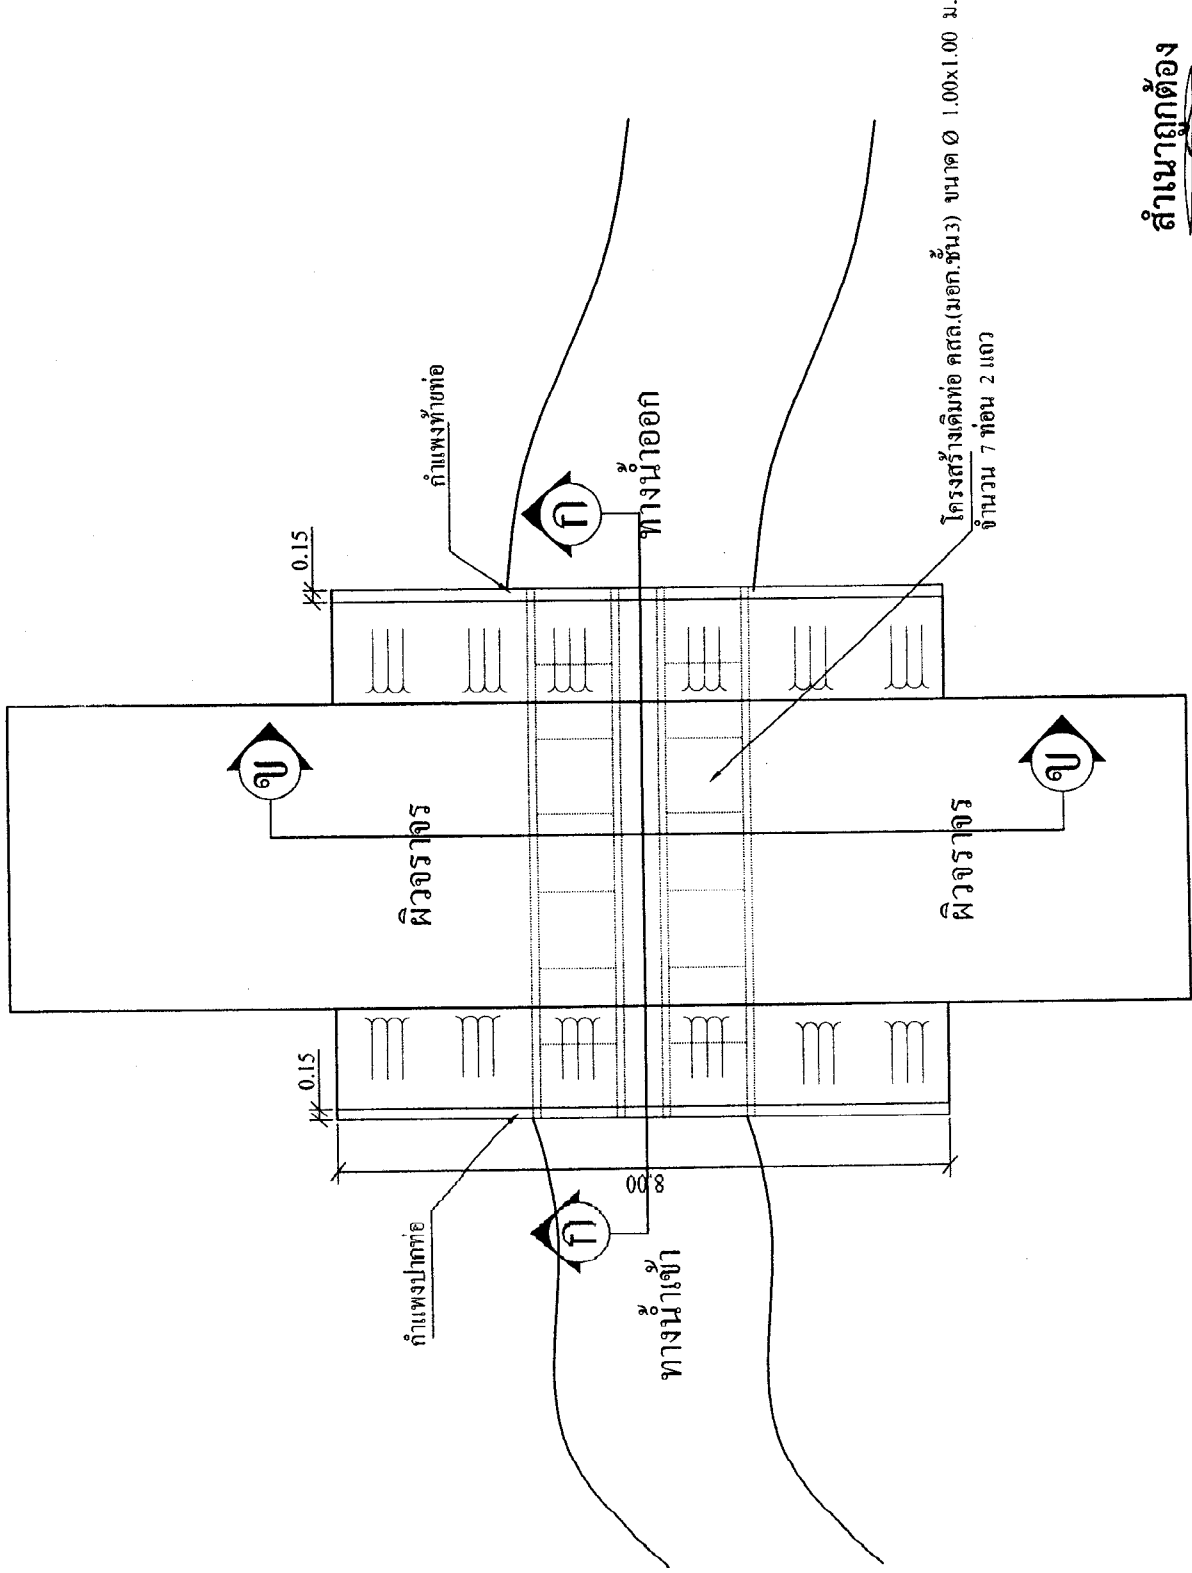


สำเนาถูกต้อง

(นายสมบอง กงลิมา)

ผู้อำนวยการกองช่าง

แปลนท่อระบายน้ำ

มาตราส่วน 1:100

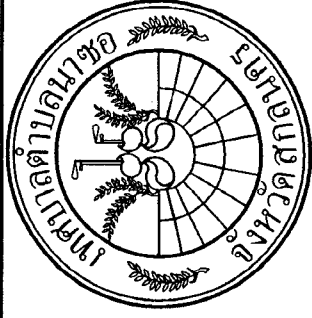

โครงการ

ซ่อมแซมถนนลูกรังพร้อมกำแพงปากท่อ
(ถนนข้างลำห้วยห่อ)
บ้านสมสนุก หมู่ที่ 7

สำรวจ

นายณรงค์ศักดิ์ โพธิ์คำพัก
ผู้ช่วยช่างสำรวจ

เขียนแบบ

นายชัยวุฒิ เพชรกันหา
ผู้ช่วยช่างโยธา

ตรวจแบบ/ออกแบ

นายสมบอง กงลิมา
ผู้อำนวยการกองช่าง

เห็นชอบ


นายวิฑนทร เหล่าหวั่น
รองปลัดเทศบาลรักษาการ
แทน ปลัดเทศบาล

อนุมัติ

นายอรุณทร อุปพงษ์
นายกเทศมนตรีตำบลนาซอ


เลขที่แบบ 35/2565

แผ่นที่ 04/6

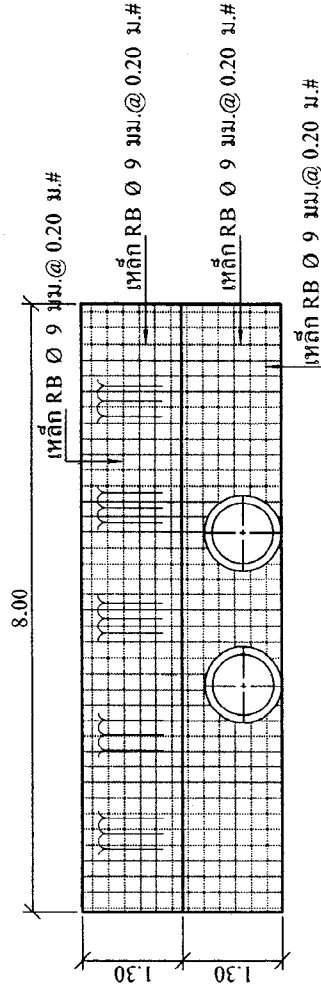

รูปตัด ข-ข

มาตราส่วน 1:100

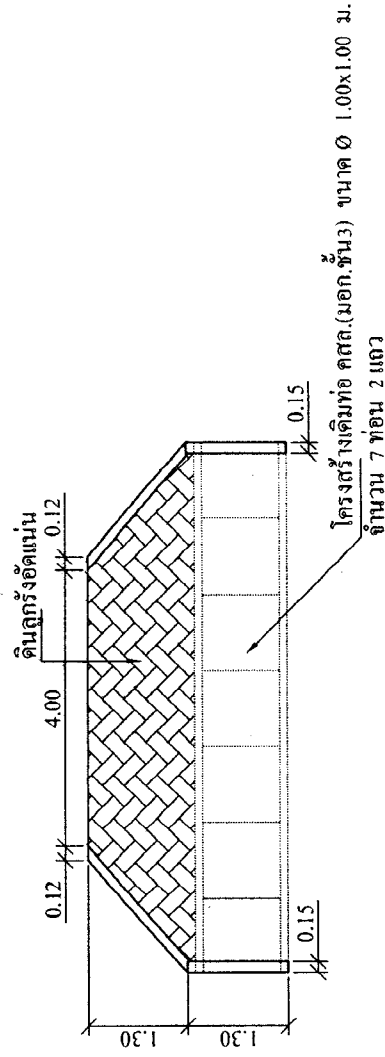


สำเนาถูกต้อง

(นายสมบอง กงลิมา)
ผู้อำนวยการกองช่าง

รูปตัด ก-ก

มาตราส่วน 1:100

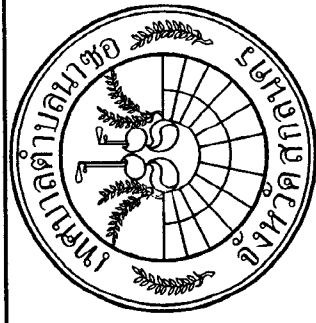

โครงการ

ซ่อมแซมถนนลูกรังพร้อมกำแพงกั้น
(ถนนเข้าลำห้วยหาร)
บ้านสมสนุก หมู่ที่ 7

สำรวจ

นายณรงค์ศักดิ์ โพธิ์คำพัก
ผู้ช่วยช่างสำรวจ

เขียนแบบ

นายชัยวุฒิ เพชรกันหา
ผู้ช่วยช่างโยธา

ตรวจแบบ/ออกแบบ


นายสมปอง กงลิมา
ผู้อำนวยการกองช่าง
เห็นชอบ

นายวิฑนตร์ หล้าหวั่น
รองปลัดเทศบาลรักษาการ
แทน ปลัดเทศบาล

อนุมัติ

นายจรูญ อูปพงษ์
นายกเทศมนตรีตำบลนาซอ
เลขที่แบบ 35/2565

แผ่นที่ 05/6

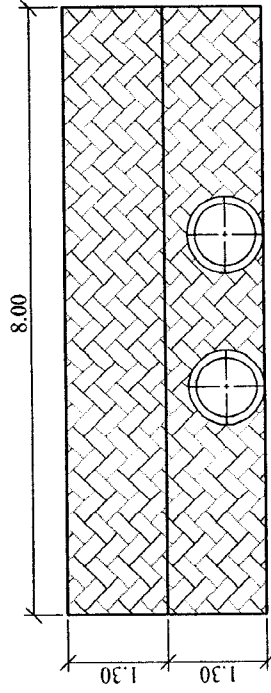

แสดงการวางท่อ คล.ล.

มาตราส่วน


1:100

สำเนาถูกต้อง

(นายสมปอง กงลิมา)
ผู้อำนวยการกองช่าง

ตารางสรุปปริมาณงาน

ระดับที่	รายการ	จำนวน	หน่วย
1	งานลงดินดูกรังพร้อมปรับเกลี่ยแต่ดั้งเดิม	60	ลบ.ม.
2	งานกันแพงปากท่อ	1	งาน

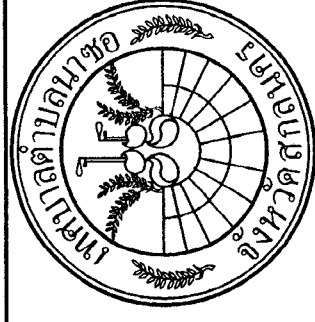

โครงการ ช่อมแซมถนนดูกรังพร้อมกันแพงปากท่อ (ถนนข้างลำห้วยหาร) บ้านสมสนุก หมู่ที่ 7	สำรวจ นายณรงค์ศักดิ์ โพธิ์จำพอก ผู้ช่วยช่างสำรวจ	เขียนแบบ นายชัยวุฒิ เพชรกันหา ผู้ช่วยช่างโยธา	ตรวจแบบ/ออกแบบ นายสมบอง กงสิมา ผู้อำนวยการกองช่าง	เห็นชอบ นายวิฑูรย์ ห่อห้วย รองปลัดเทศบาลรักษาการ แทน ปลัดเทศบาล
อนุมัติ สำเนาถูกต้อง นายจารุบุตร อุบพิงศ์ นายกเทศมนตรีตำบลนาซอ (นายสมบอง)				
วันที่ 35/2565 หน้า 05/6				

หมายเหตุ

-แบบและรายละเอียดใดที่ไม่ชัดเจนให้ขึ้นกับดุลยพินิจของช่างควบคุมงาน