

การเปิดเผยราคากลางและการคำนวณราคากลางงานก่อสร้าง

1.ชื่อโครงการ โครงการ ปรับปรุงร่องระบายน้ำเป็นรางระบายน้ำสำเร็จรูป บ้านนาขอ หมู่ 1 ตำบลนาขอ อำเภอดอนนิเว จังหวัดสกลนคร ประจำปีงบประมาณ 2565

2.วงเงินงบประมาณที่ได้รับการจัดสรร 180,000 บาท

3.ลักษณะงาน ขนาด 0.60x0.60 เมตร พร้อมฝาปิดขนาด 0.46x0.50 เมตร ยาว 100 เมตร ตามแบบแปลนเทศบาลตำบลนาขอ เลขที่ 02/2564

4.ราคากลางคำนวณ ณ วันที่ 27 มีนาคม 2565 เป็นเงิน 180,000 บาท (หนึ่งแสนแปดหมื่นบาทถ้วน)

5.บัญชีประมาณราคากลาง

- | | |
|--|--------------|
| 5.1 สรุปผลการประมาณราคาก่อสร้างเป็นราคากลาง (แบบ ปร.5) | จำนวน 1 แผ่น |
| 5.2 แบบแสดงรายการ ปริมาณงาน และราคา(แบบ ปร.4) | จำนวน 1 แผ่น |

6.รายชื่อคณะกรรมการกำหนดราคากลาง

- | | | |
|---------------------------|----------------------------|---------------|
| 6.1 นายเพลิน จำเริญ | ตำแหน่ง หัวหน้าฝ่ายป้องกัน | ประธานกรรมการ |
| 6.2 สิบเอกปภักร หอมจันทร์ | ตำแหน่ง เจ้าพนักงานธุรการ | กรรมการ |
| 6.3 นายชัยวุฒิ เพชรกันหา | ตำแหน่ง ผู้ช่วยนายช่างโยธา | กรรมการ |



คำสั่งเทศบาลตำบลนาซอ

ที่ ๒๕๗/๒๕๖๕

เรื่อง แต่งตั้งคณะกรรมการกำหนดราคากลางโครงการเทศบาลบัญญัติ งบประมาณรายจ่ายประจำปี ๒๕๖๕


๑. โครงการปรับปรุงร่องระบายน้ำเป็นรางระบายน้ำสำเร็จรูปพร้อมฝาปิด บ้านนาซอ หมู่ที่ ๑
งบประมาณ ๑๘๐,๐๐๐ บาท
๒. โครงการปรับปรุงร่องระบายน้ำเป็นรางระบายน้ำสำเร็จรูปพร้อมฝาปิด บ้านหนองแวงน้อย หมู่ที่ ๘
งบประมาณ ๑๘๑,๐๐๐ บาท

เพื่อให้การดำเนินการเป็นไปด้วยความเรียบร้อย เทศบาลตำบลนาซอ จึงอาศัยอำนาจตามพระราชบัญญัติการจัดซื้อจัดจ้างและการบริหารพัสดุภาครัฐ พ.ศ.๒๕๖๐ และหนังสือกรมบัญชีกลาง เรื่อง แนวทางและวิธีปฏิบัติเกี่ยวกับการกำหนดราคากลางงานก่อสร้างของทางราชการ(ตามมติคณะรัฐมนตรี เมื่อวันที่ ๑๓ มีนาคม ๒๕๕๕) จึงขอแต่งตั้งบุคคลผู้มีรายชื่อและตำแหน่งดังต่อไปนี้เป็นคณะกรรมการกำหนดราคากลาง ดังนี้

- | | | | | |
|-----------------|-----------|---------|---------------------|---------------|
| ๑. นายเพลิน | จำเริญ | ตำแหน่ง | หัวหน้าฝ่ายป้องกันฯ | ประธานกรรมการ |
| ๒. สิบเอกปัทมกร | หอมจันทร์ | ตำแหน่ง | เจ้าพนักงานธุรการ | กรรมการ |
| ๓. นายชัยวุฒิ | เพชรกันหา | ตำแหน่ง | ผู้ช่วยนายช่างโยธา | กรรมการ |

ให้ผู้ที่ได้รับแต่งตั้งปฏิบัติหน้าที่โดยเคร่งครัด และอย่าให้เกิดความเสียหายแก่ทางราชการ

ทั้งนี้ ตั้งแต่วันที่ ๒๓ เดือน มิถุนายน พ.ศ. ๒๕๖๕ เป็นต้นไป

สั่ง ณ วันที่ ๒๓ เดือน มิถุนายน พ.ศ. ๒๕๖๕

(นายจารุบุตร อุปพงศ์)

นายกเทศมนตรีตำบลนาซอ



แบบสรุปราคากลางงานก่อสร้างอาคาร





เจ้าของโครงการ/งานก่อสร้าง เทศบาลตำบลนาขอ

แบบ ปร.4 และ ปร.5 ที่แนบ มีจำนวน 2 หน้า

คำนวณราคากลางเมื่อวันที่ 27 เดือน มิถุนายน พ.ศ. 2565

หน่วย:บาท

ลำดับที่	รายการ	ค่าก่อสร้าง	หมายเหตุ
1	ประเภทงานอาคาร(งานรางระบายน้ำ)	180,000.00	
	 ฯลฯ.....		
สรุป	รวมค่าก่อสร้างทั้งโครงการ	180,000.00	
	ราคากลาง	180,000.00	
	ราคากลาง(ตัวอักษร) (-หนึ่งแสนแปดหมื่นบาทถ้วน-)		

ประมาณราคา

ผู้ช่วยนายช่างโยธา

(นายชัยวุฒิ เพชรกันหา)

ตรวจ

ผู้อำนวยการกองช่าง

(นายสมปอง กงสิมา)

เห็นชอบ

ผู้อำนวยการกองคลังรักษาราชการแทน ปลัดเทศบาลตำบลนาขอ

(นางสาวรัตนภรณ์ พรหมเจริญ)

อนุมัติ

นายกเทศมนตรีตำบลนาขอ

(นายจารุบุตร อุปพงศ์)



แบบสรุปค่าก่อสร้าง

กลุ่มงาน/งาน ประเภทงานอาคาร(งานวางระบายน้ำ)




แบบเลขที่ 02/2565

เจ้าของโครงการ/งานก่อสร้าง เทศบาลตำบลนาขอ

แบบ ปร.4 ที่แนบ มีจำนวน 1 หน้า

คำนวณราคากลางเมื่อวันที่ 27 เดือน มิถุนายน พ.ศ. 2565

หน่วย:บาท

ลำดับที่	รายการ	ค่างานต้นทุน	FACTOR F	ค่าก่อสร้าง	หมายเหตุ
1	ประเภทงานอาคาร(งานวางระบายน้ำ)	140,330.22	1.3056	183,215.14	
สรุป	รวมค่าก่อสร้างเป็นเงินทั้งสิ้น			183,215.14	
	คิดเป็นเงินงบประมาณรวม (ปรับยอด)			180,000.00	
	(ตัวอักษร)	(- หนึ่งแสนแปดหมื่นบาทถ้วน -)			

ขนาดเนื้อที่งาน 100.00 เมตร

เฉลี่ยราคาประมาณ 1,800.00 บาท/ตารางเมตร


ตรวจ

คณะกรรมการกำหนดราคากลาง

(นายสมปอง กงลีมา)

ผู้อำนวยการกองช่าง

(ลงชื่อ)

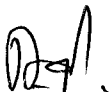
(นายเพ็ชร จันทร์)

ประธานกรรมการ

หัวหน้าฝ่ายป้องกันและบรรเทาสาธารณภัย

เห็นชอบ



(นางสาวรัตนกรณ์ พรหมเจริญ)

ผู้อำนวยการกองคลัง รักษาราชการแทน

ปลัดเทศบาลตำบลนาขอ

(ลงชื่อ)

สิบเอก


(ปังกกร ทอมจันทร์)
เจ้าพนักงานธุรการ


กรรมการ

(ลงชื่อ)


(นายชัยวุฒิ เพชรกันหา)
ผู้ช่วยนายช่างโยธา

กรรมการ

อนุมัติ

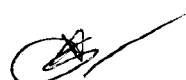

(นายจารุบุตร อุปพงศ์)

(นายกเทศมนตรีตำบลนาขอ)



แบบแสดงรายการ ปริมาณงาน และราคา

กลุ่มงาน/งาน ประเภทงานอาคาร(งานรางระบายน้ำ)

คำนวณราคากลางโดย		นายชัยวุฒิ เพชรกันหา	
		เมื่อวันที่ 27 เดือน มิถุนายน พ.ศ. 2565	
		แบบเลขที่ 02/2565	

ลำดับที่	รายการ	จำนวน	หน่วย	ค่าวัสดุของ		ค่าแรงงาน		รวมค่าวัสดุและแรงงาน	หมายเหตุ
				ราคาต่อหน่วย	จำนวนเงิน	ราคาต่อหน่วย	จำนวนเงิน		
1	งานรางระบายน้ำ -งานดินลูกรัง - งานคอนกรีตหยาบ 1:3:5 -รางระบายน้ำ ค.ส.ล. ขนาด 0.60x0.60 ม. -ฝาปิดขนาด 0.46x0.50 เมตร งานเดินประปาท่อ PVC ขนาด Ø 2" ชั้น8.5	18 2.94 100 200 25	ลบ.ม. ลบ.ม. เมตร ฝ่า ท่อน	50.00 1438.00 670.00 180.00 149.53	900.00 4,227.72 67,000.00 36,000.00 3,738.25	15 306.00 120.00 10.00	270.00 899.64 12,000.00 2,000.00	1,170.00 5,127.36 79,000.00 38,000.00 3,738.25	
2	งานถนนคอนกรีตเสริมเหล็ก งานรื้อถอนพื้นคอนกรีต(รื้อขอบบึง) งานท่อระบายน้ำเดิม งานคอนกรีตหยาบ 1:3:5 งานวางท่อ ค.ส.ล.(มอก.ชั้น3)ขนาด0.40x1.00ม. งานคอนกรีตผสมเสร็จ 240 ksc	13.75 7 0.45 7 13.75	ตร.ม. ท่อน ลบ.ม. ท่อน ตร.ม.	1438.00 531.00 389.75	647.10 3,717.00 5,359.06	97 160 306.00 140	1,333.75 1,120.00 137.70 980.00	1,333.75 1,120.00 784.80 4,697.00 5,359.06	
3	ป้ายโครงการ								
	รวมงานวิศวกรรมโครงสร้าง							140,330.22	


หน่วย : บาท

ชื่อโครงการ ปรับปรุงร่องระบายเป็นรางระบายน้ำสำเร็จรูป บ้านนาขอ ตำบลนาขอ อำเภอดอนจาน จังหวัดสกลนคร

ประมาณราคาเมื่อวันที่ 27 เดือน มิถุนายน พ.ศ. 2565

อ้างอิงราคาพาณิชย์จังหวัดสกลนคร และจังหวัดใกล้เคียง เดือน พฤษภาคม พ.ศ.2565

[illegible]

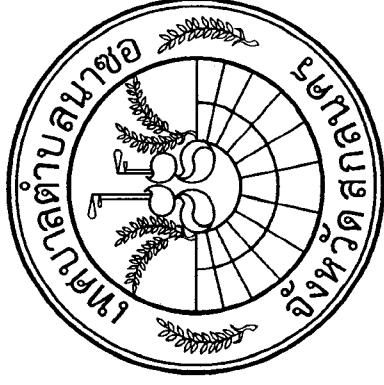

กองช่างเทศบาลตำบลนาซอ

โครงการปรับปรุงร่องระบายน้ำเป็นรางระบายน้ำสำเร็จรูป

ขนาด 0.60x0.60 เมตร พร้อมฝาปิดขนาด 0.46x0.50 เมตร ยาว 100.00 เมตร

บ้านนาซอ หมู่ที่ 1 ตำบลนาซอ อำเภอวานรนิวาส จังหวัดสกลนคร

(เส้นบ้านนายกลยา ผิวใบคำ ถึง บ้านนายอินทสิทธิ์ แสงมี)

งบประมาณปีงบประมาณรายจ่ายประจำปี พ.ศ.2565

แบบเลขที่ 02/2565

(ตามแบบมาตรฐานเทศบาลตำบลนาซอกำหนด)


ผู้อำนวยการกอง


เหนือ




แผนผังโครงการปรับปรุงระบายน้ำ 0.60x0.60 เมตร พร้อมผาปิด 0.46x0.50 เมตร
(ความยาวไม่น้อยกว่า 100.00 เมตร)


72 73 74 75 76 77 78 79 80 81

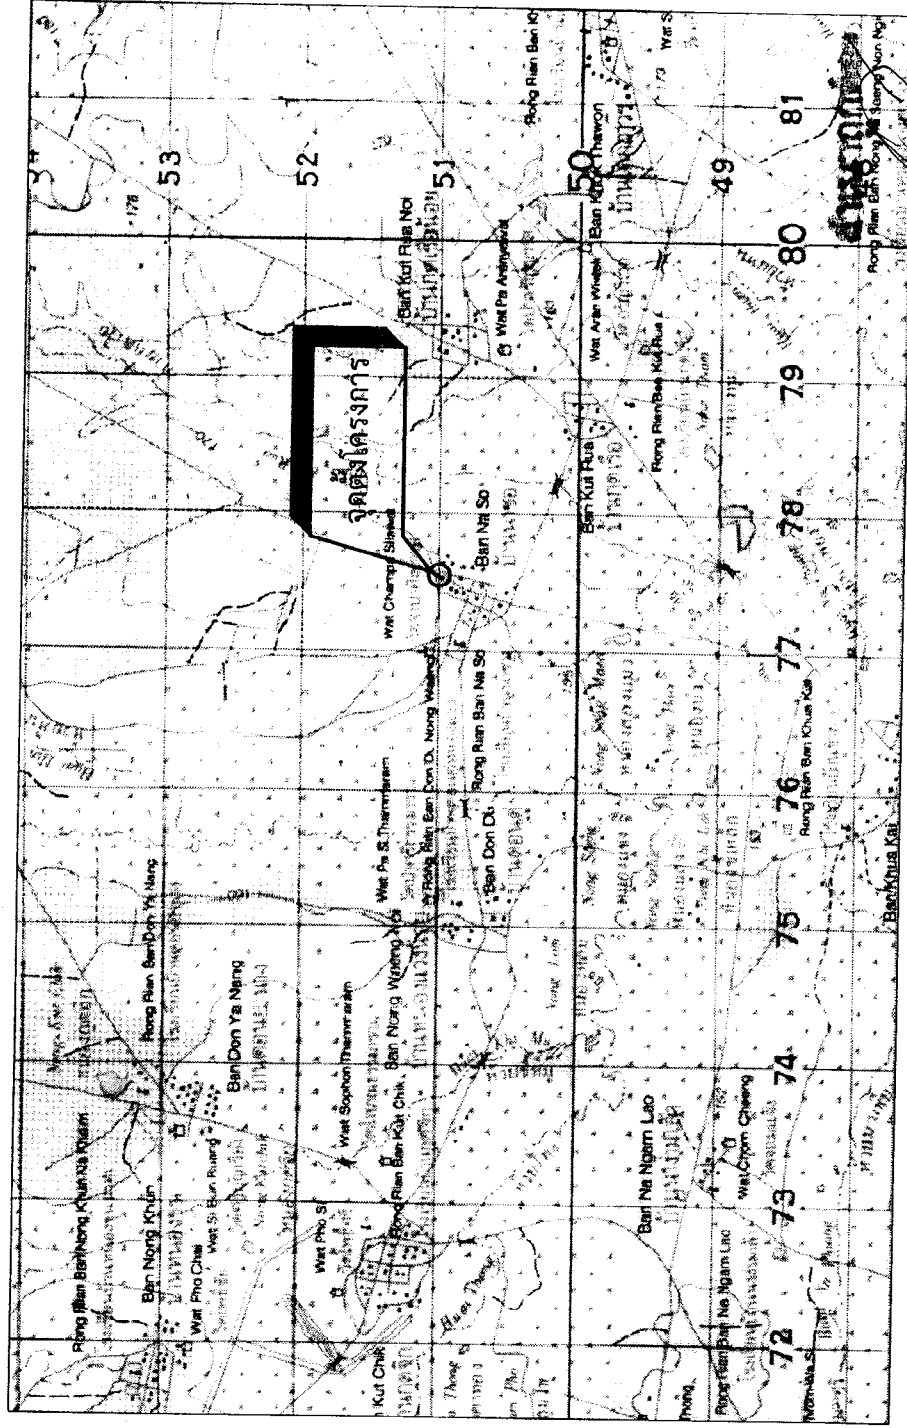

72 73 74 75 76 77 78 79 80 81

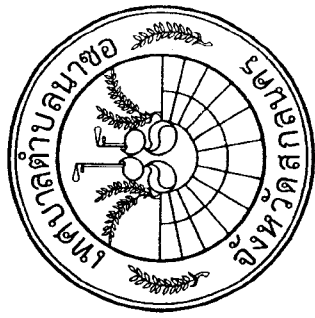

โครงการปรับปรุงระบายน้ำ
เป็นรางระบายน้ำสำเร็จรูป
ขนาด 0.60x0.60 m.
พร้อมผาปิดขนาด 0.46x0.50 m.

สำรวจ

นายณรงค์ศักดิ์ โพธิ์คึก
ผู้ช่วยช่างสำรวจ

เขียนแบบ

นายชัยวุฒิ เพชรกันหา
ผู้ช่วยช่างโยธา

ออกแบบ

นายอาคม จุรินทร์
หัวหน้าฝ่ายการโยธา

ตรวจแบบ

นายสมบอง กลีมา
ผู้อำนวยการกองช่าง

เห็นชอบ

นายวิวัฒน์ เทสหาวัน
รองปลัดเทศบาลการช่าง
ปลัดเทศบาล


อนุมัติ

นายจารุบุตร อุปพงศ์
นายกเทศมนตรีตำบลนาขอ

เลขที่แบบ 02/2565

แผนที่ 01/8


เหนือ

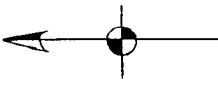

แผนผังโครงการปรับปรุงระบายนํ้า 0.60x0.60 เมตร พร้อมฝาปิด 0.46x0.50 เมตร
(ความยาวไม่น้อยกว่า 100.00 เมตร)
บ้านนาขอ หมู่ที่ 1 ตำบลนาขอ อำเภอนานนิงวาส จังหวัดสกลนคร

STA 0+098
0377165
1951459

STA 0+000
0377084
1951344

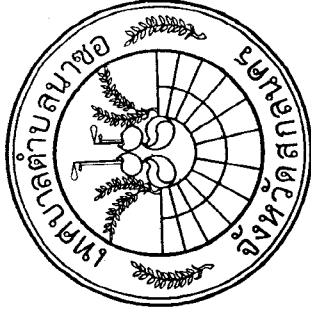



โครงการปรับปรุงระบายนํ้า เป็นรางระบายน้ำสำเร็จรูป ขนาด 0.60x0.60 ม. พร้อมฝาปิดขนาด 0.46x0.50 ม.	
สำรวจ	
นายณรงค์ศักดิ์ โพธิ์คำพิ	
ผู้ช่วยช่างสำรวจ	
เขียนแบบ	
นายชัชวาลย์ เพชรกันหา	
ผู้ช่วยช่างโยธา	
ออกแบบ	
นายอาทิตย์ ธรรมะม	
หัวหน้าฝ่ายการโยธา	
ตรวจแบบ	
นายสมบรูณ์ กงสิม	
ผู้อำนวยการกอง	
เห็นชอบ	
นายวิฑูรย์ งามสัท	
รองปลัดเทศบาลบริหารวิชาการและ	
สิ่งแวดล้อม	
อนุมัติ	
นายจารุบุตร อุบงค์	
นายกเทศมนตรีตำบลนาขอ	
เลขที่แบบ	02/2565
แผ่นที่	02/8

เหนือ

แผนผังโครงการปรับปรุงระบบน้ำเป็นระบบน้ำ 0.60x0.60 เมตร พร้อมฝาปิด 0.46x0.50 เมตร



(ความยาวไม่น้อยกว่า 100.00 เมตร)


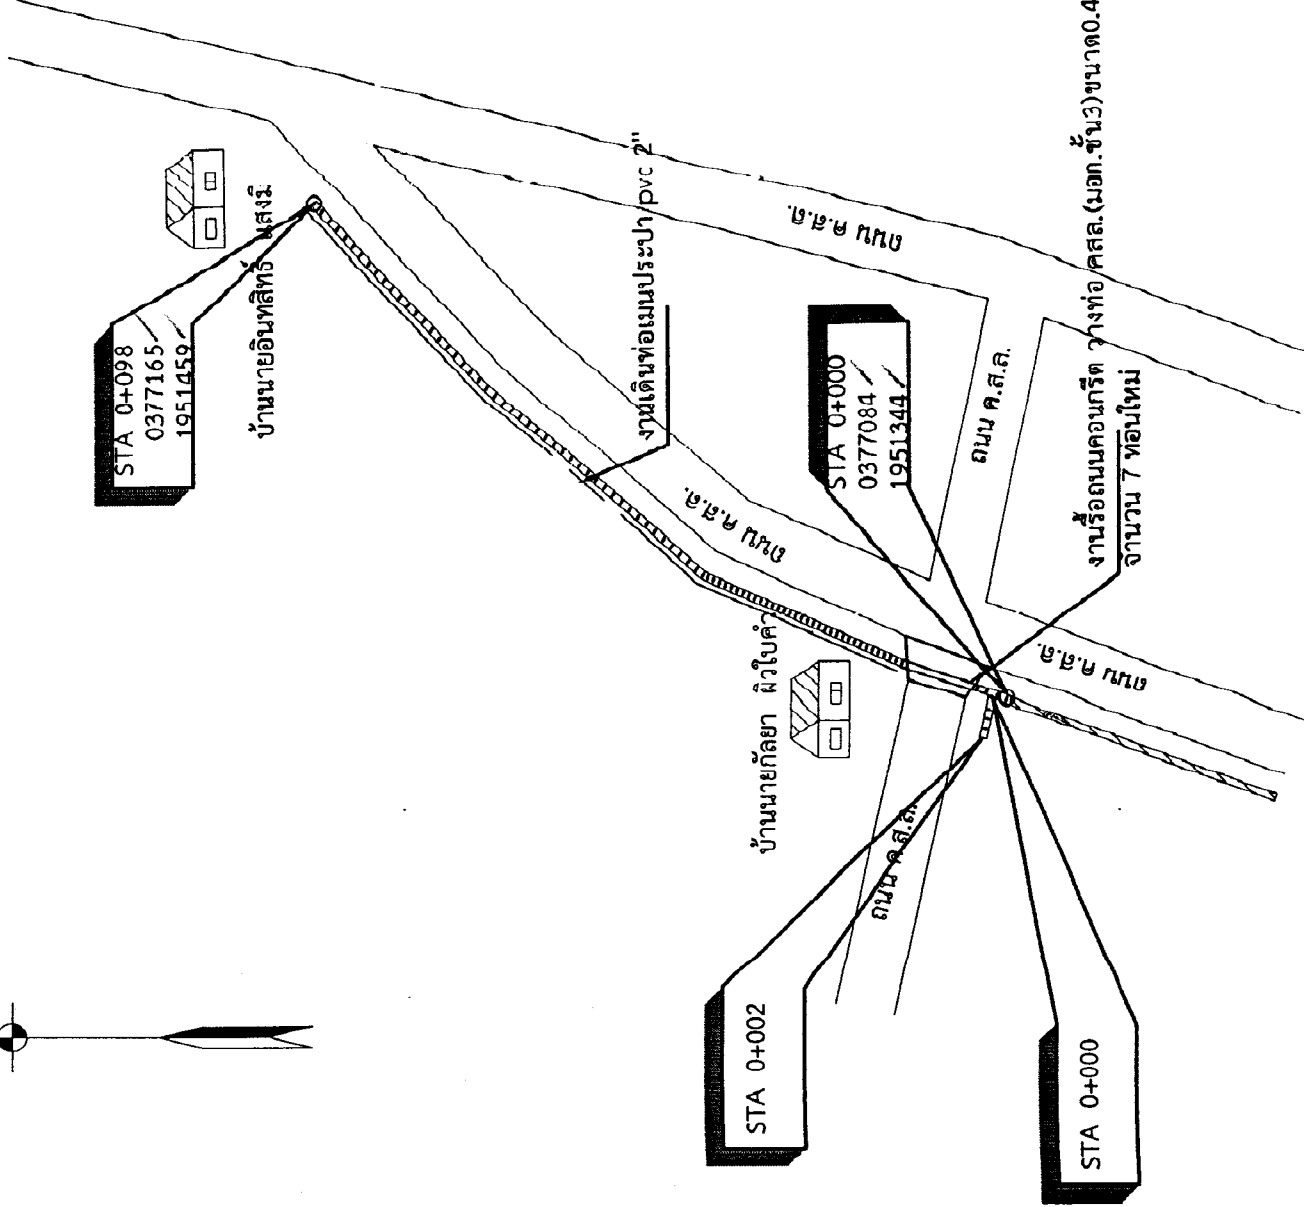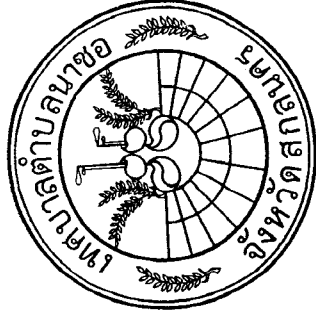




โครงการปรับปรุงระบบน้ำ เป็นระบบน้ำสำเร็จรูป ขนาด 0.60x0.60 m. พร้อมฝาปิดขนาด 0.46x0.50 m.
สำรวจ
นายณรงค์ศักดิ์ โพธิ์คำพัก
ผู้ช่วยช่างสำรวจ
เขียนแบบ
นายชัยวุฒิ เพชรกันหา
ผู้ช่วยช่างโยธา
ออกแบบ
นายอัครม จูรณ์นัท
หัวหน้าฝ่ายการโยธา
ตรวจแบบ
นายสมปอง กงสิมา
ผู้อำนวยการกองช่าง
เห็นชอบ
นายวิวัฒน์ ทรัพย์ทวี
รองปลัดเทศบาลรักษาการแทน ปลัดเทศบาล
อนุมัติ
นายจารุบุตร อูปหงส์
นายกเทศมนตรีตำบลมาซอ
เลขที่แบบ 02/2565
แผ่นที่ 03/8

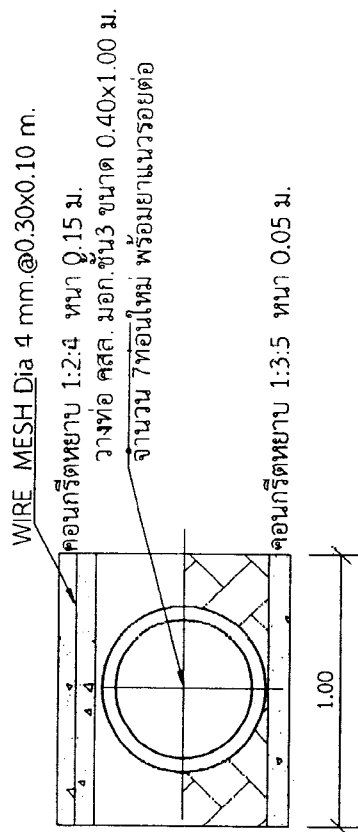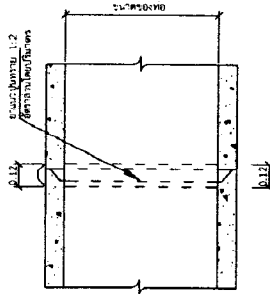


รูปตัดแสดงรอบท่อ	
ขนาดหน้ากว้าง	1.20

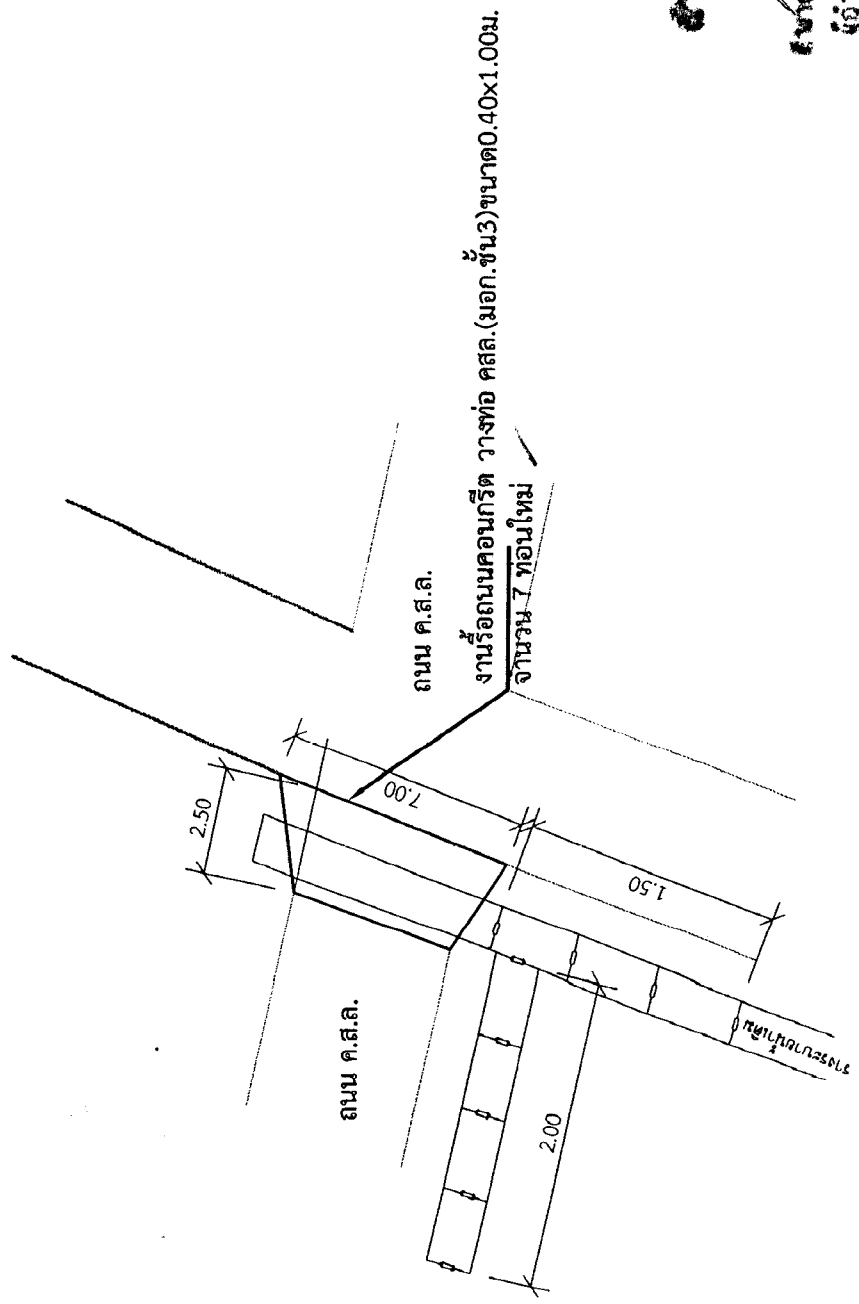

สัญญาจ้าง
บริษัท ปอ ช่าง
ผู้ดำเนินการก่อสร้าง

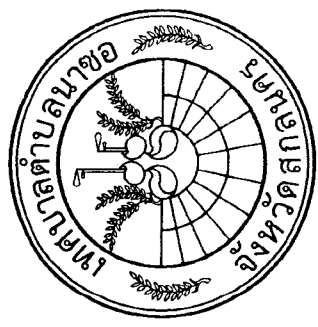

โครงการปรับปรุงระบบน้ำ เป็นรางระบายน้ำสำเร็จรูป ขนาด 0.60x0.60 m. พร้อมฝาปิดขนาด 0.46x0.50 m.	
สำรวจ	นายณรงค์ศักดิ์ โพธิ์คำพัก ผู้ช่วยช่างสำรวจ
เขียนแบบ	นายชัยวัฒน์ เพชรกันหา ผู้ช่วยช่างโยธา
ออกแบบ	นายอาคม อธิรัตน์ หัวหน้าฝ่ายการโยธา
ตรวจแบบ	นายสมพงษ์ กงสิม ผู้อำนวยการกองช่าง
เห็นชอบ	นายวิวัฒน์ทร์ เหล่าหัวาน รองปลัดเทศบาลฯ สาธารณการแทน ปลัดเทศบาล
อนุมัติ	นายจารุบุตร อุบพงศ์ นายกเทศมนตรีตำบลนาซอ
เลขที่แบบ 02/2565	
แผ่นที่ 04/8	

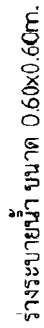
























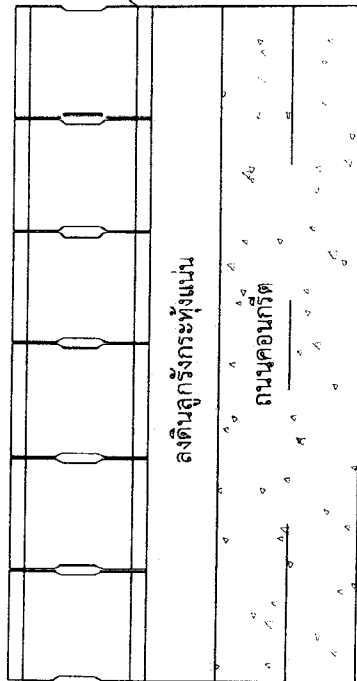

รูปแปลน ร่างระบายน้ำ

มาตราฐาน

งานเดินท่อเมนประปา pvc ชั้น 8.5 ขนาด 2"



09.0

* ขอนกัรต 1:3:5

0.60


หมายเหตุ

ผู้รับจ้างลงงานก่อสร้างถ้านี้ ผู้รับจ้างต้องเป็นผู้รับผิดชอบ เช่น ท่อเมนประปาหมู่บ้านต่อให้ช่างไม่ได้เชื่อม




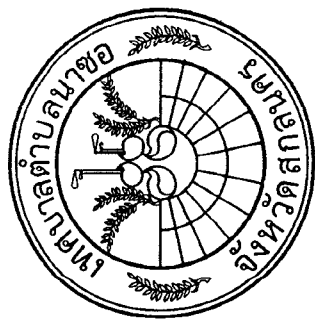

โครงการปรับปรุงรองรับน้ำ
เป็นรางระบายน้ำสำเร็จรูป
ขนาด 0.60x0.60 m.
พร้อมผ้าปิดขนาด 0.46x0.50 m.


นายณรงค์ศักดิ์ โพธิ์คำพิก
ผู้ช่วยช่างสำรวจ


นายชัยวุฒิ เพชรกันหา
ผู้ช่วยช่างโยธา

๑๑๑

นายอ.สม วรรณ

หัวหน้าฝ่ายการโยธา

การวางแผน

นางสมปอง / กงสุมา

ผู้อำนวยการกองช่าง


นายวิวัฒน์ เหล่าหวาน
ปลัดเทศบาล


๒๓๓๓

๕๖๓ | ๑๒๙


02/2565

8/90
M. H. M. M.

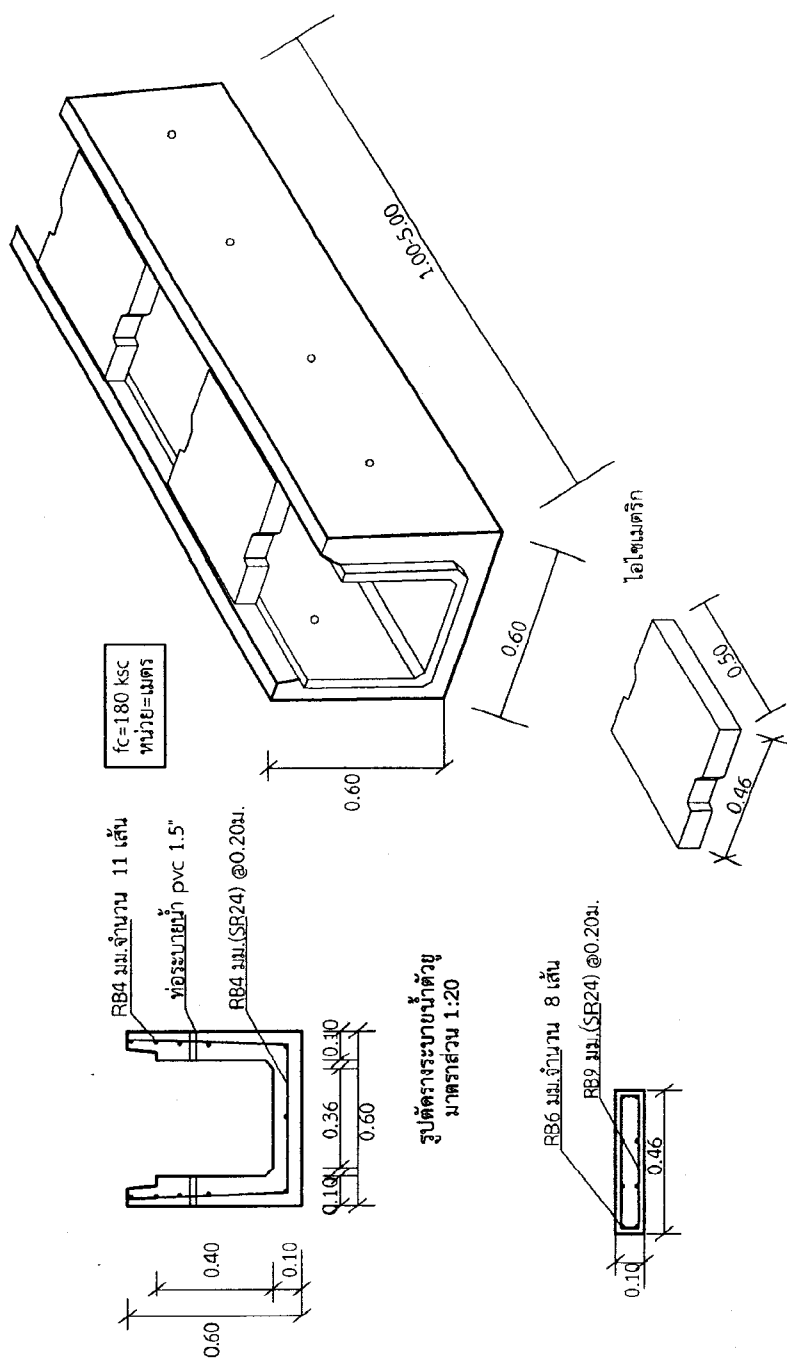

แบบร่างระบายน้ำ	1:20
-----------------	------



ตารางสรุปปริมาณงาน

ระดับที่	รายการ	จำนวน	หน่วย
1	งานคอนกรีต 1:3:5	2.94	ลบ.ม.
2	งานวางระบายนํ้าสำเร็จรูป ขนาด 0.60x0.60m.	100	เมตร
3	งานฝายขนาด 0.46x50m.	200	ฝาย
4	งานดินลูกรังถมไหล่ทาง	18	ลบ.ม.
5	งานวางท่อ คสล.(มอก.ชั้น3) ขนาด0.40x1.00 เมตร	7	ท่อน
6	งานเดินท่อประปา pvc 2" ชั้น8.5	25	ท่อน


หมายเหตุ

-แบบและรายละเอียดได้ที่ไม่ชัดเจนให้ขึ้นกับดุลยพินิจของช่างควบคุมงาน


นายสมพงษ์ อภิบาล
ผู้อำนวยการกองช่าง

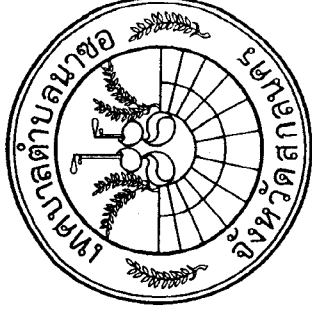

โครงการปรับปรุงระบายนํ้า
 เป็นรางระบายน้ำสำเร็จรูป
 ขนาด0.60x0.60 m.
 พร้อมฝายปิดขนาด 0.46x0.50 m.

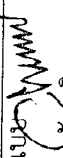
สำรอง
 นายณรงค์ศักดิ์ โพธิ์คำพัก
 ผู้ช่วยช่างสำรวจ
 เขียนแบบ 
 นายชัยวุฒิ เพชรกันหา
 ผู้ช่วยช่างโยธา

ออกแบบ
 นายอาคม ธุระนันท์
 หัวหน้าฝ่ายการโยธา

ตรวจสอบ
 นายสมพงษ์ กงสิมา
 ผู้อำนวยการกองช่าง

เห็นชอบ
 นายวิวัฒน์ เหล่าพูน
 รองปลัดเทศบาลรักษาการแทน
 ปลัดเทศบาล

อนุมัติ
 นายจารุบุตร อูปพงศ์
 นายกเทศมนตรีตำบลนาซอ
 เลขที่แบบ 02/2565

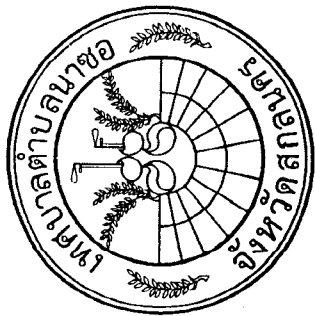

โครงการปรับปรุงระบบน้ำ
เป็นระบบระบายน้ำสำเร็จรูป
ขนาด 0.60x0.60 m.
พร้อมฝาปิดขนาด 0.46x0.50 m.

สำรวจ

นายณรงค์ศักดิ์ โพธิ์คำพัก

ผู้ช่วยช่างสำรวจ

เขียนแบบ

นายชัยวัฒน์ เพชรกันหา

ผู้ช่วยช่างโยธา

ออกแบบ

นายอาคม จุระนนท์

หัวหน้าฝ่ายการโยธา

ตรวจแบบ

นายสมปอง กงลิมา

ผู้อำนวยการกองช่าง

เห็นชอบ

นายวิวัฒน์ ศรีลาหวั่น

รองปลัดเทศบาลรักษาการแทน
ปลัดเทศบาล



อนุมัติ

นายจารุบุตร อูปพงศ์

นายกเทศมนตรีตำบลนาซอ

เลขที่แบบ 02/2565

แผ่นที่ 08/8

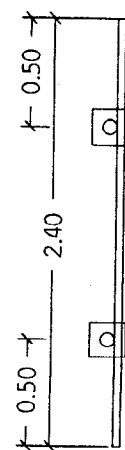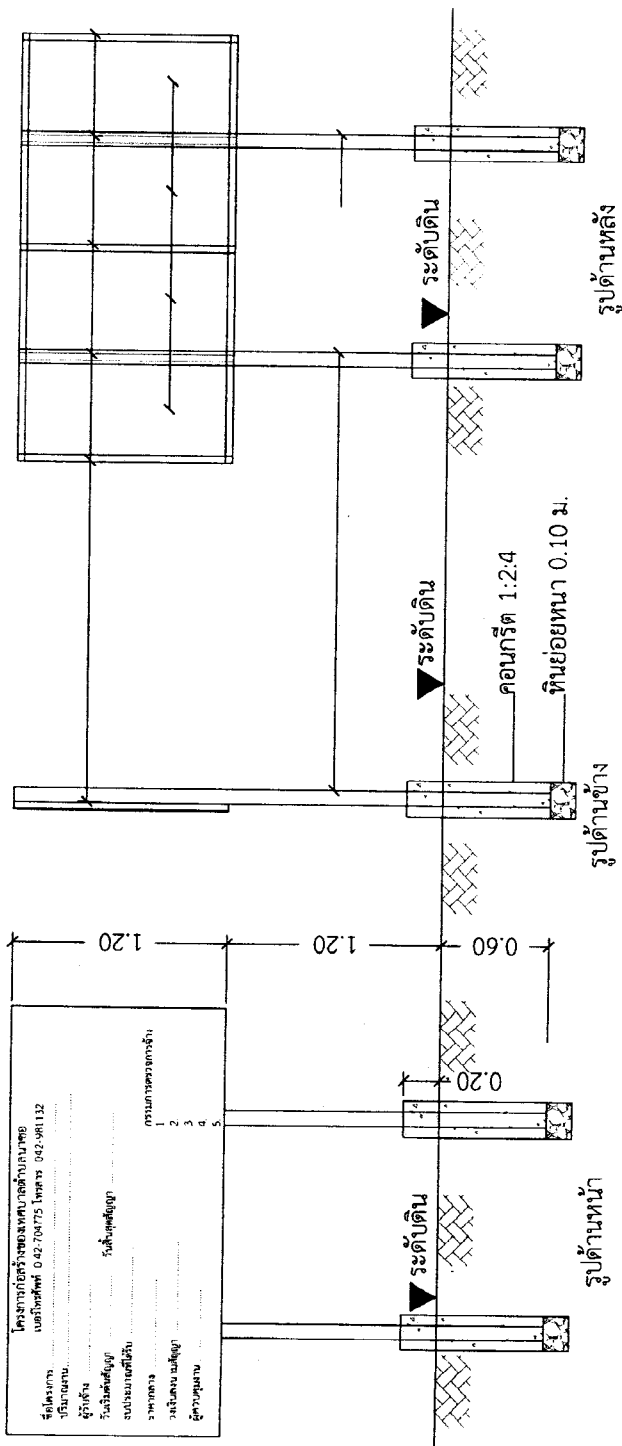

รูปแปลน

แบบป้ายประชาสัมพันธ์โครงการ
not to scale

รายการประกอบแบบ

1. เสา, พื้นป้ายประชาสัมพันธ์สี่เหลี่ยม
2. เขียนด้วยตัวหนังสือสีขาว
3. ขนาดของตัวหนังสือกำหนดตามความเหมาะสม

หมายเหตุ

- จุดก่อสร้างกำหนดตามความเหมาะสม สามารถมองเห็นได้ชัดเจน
- ก่อนทาสีจริงให้ทาสีกันสนิม 2 ครั้ง

อำนาจการ

นายสมปอง กงลิมา
ผู้อำนวยการกองช่าง