

การเปิดเผยราคากลางและการคำนวณราคากลางงานก่อสร้าง

1.ชื่อโครงการ โครงการซ่อมแซมถนนลูกรัง (ลำห้วยหิน) บ้านหนองนาหาร หมู่ที่ 5 ตำบลนาซอ อำเภอวนารนิวาส จังหวัดสกลนคร ประจำปีงบประมาณ 2565

2.วงเงินงบประมาณที่ได้รับการจัดสรร 34,000 บาท

3.ลักษณะงาน ซ่อมแซมถนนลูกรังพร้อมวางท่อระบายน้ำ ตามแบบแปลนเทศบาลตำบลนาซอ เลขที่ 34/2565

4.ราคากลางคำนวณ ณ วันที่ 18 พฤษภาคม 2565 เป็นเงิน 34,000 บาท (สามหมื่นสี่พันบาทถ้วน)

5.บัญชีประมาณราคากลาง

- | | |
|--|--------------|
| 5.1 สรุปผลการประมาณราคาก่อสร้างเป็นราคากลาง (แบบ ปร.5) | จำนวน 1 แผ่น |
| 5.2 แบบแสดงรายการ ปริมาณงาน และราคา(แบบ ปร.4) | จำนวน 1 แผ่น |

6.รายชื่อคณะกรรมการกำหนดราคากลาง

- | | | |
|---------------------------|-----------------------------|---------------|
| 6.1 นายเพลิน จำเริญ | ตำแหน่ง หัวหน้าฝ่ายป้องกันฯ | ประธานกรรมการ |
| 6.2 สิบเอกปภักร หอมจันทร์ | ตำแหน่ง เจ้าพนักงานธุรการ | กรรมการ |
| 6.3 นายชัยวุฒิ เพชรกันหา | ตำแหน่ง ผู้ช่วยนายช่างโยธา | กรรมการ |



คำสั่งเทศบาลตำบลนาซอ

ที่ ๒๐๙ /๒๕๖๕

เรื่อง แต่งตั้งคณะกรรมการกำหนดราคากลางโครงการเทศบาลบุญดี งบประมาณรายจ่ายประจำปี ๒๕๖๕
ตำบลนาซอ อำเภอนวนนิวาส จังหวัดสกลนคร

ด้วยเทศบาลตำบลนาซอ จะดำเนินการโครงการงบประมาณเทศบาลบุญดี ประจำปีงบประมาณ ๒๕๖๕ ตำบลนาซอ อำเภอนวนนิวาส จังหวัดสกลนคร ลักษณะงาน ดังมีรายละเอียดโครงการดังต่อไปนี้

๑. โครงการซ่อมแซมถนนลูกรังพร้อมวางท่อระบายน้ำ (ถนนข้างลำห้วยหาร) บ้านหนองนาหารหมู่ที่ ๕ งบประมาณ ๑๘,๐๐๐ บาท
๒. โครงการซ่อมแซมถนนลูกรังพร้อมวางท่อระบายน้ำ (ถนนข้างลำห้วยหิน) บ้านหนองนาหารหมู่ที่ ๕ งบประมาณ ๓๔,๐๐๐ บาท
๓. โครงการซ่อมแซมถนนลูกรังพร้อมกำแพงปากท่อ (ถนนเส้นลำห้วยก่องก้อย) บ้านสมสนุก หมู่ที่ ๗ งบประมาณ ๖๒,๐๐๐ บาท

เพื่อให้การดำเนินการเป็นไปด้วยความเรียบร้อย เทศบาลตำบลนาซอ จึงอาศัยอำนาจตามพระราชบัญญัติการจัดซื้อจัดจ้างและการบริหารพัสดุภาครัฐ พ.ศ.๒๕๖๐ และหนังสือกรมบัญชีกลาง เรื่อง แนวทางและวิธีปฏิบัติเกี่ยวกับการกำหนดราคากลางงานก่อสร้างของทางราชการ(ตามมติคณะรัฐมนตรี เมื่อวันที่ ๑๓ มีนาคม ๒๕๕๕)จึงขอแต่งตั้งบุคคลผู้มีรายชื่อและตำแหน่งดังต่อไปนี้เป็นคณะกรรมการกำหนดราคากลาง ดังนี้

- | | | | | |
|-----------------|-----------|---------|---------------------|---------------|
| ๑. นายเพลิน | จำเริญ | ตำแหน่ง | หัวหน้าฝ่ายป้องกันฯ | ประธานกรรมการ |
| ๒. สิบเอกปภังกร | หอมจันทร์ | ตำแหน่ง | เจ้าพนักงานธุรการ | กรรมการ |
| ๓. นายชัยวุฒิ | เพชรกันหา | ตำแหน่ง | ผู้ช่วยนายช่างโยธา | กรรมการ |


ให้ผู้ที่ได้รับแต่งตั้งปฏิบัติหน้าที่โดยเคร่งครัด และอย่าให้เกิดความเสียหายแก่ทางราชการ

ทั้งนี้ ตั้งแต่วันที่ ๑ เดือน มิถุนายน พ.ศ. ๒๕๖๕ เป็นต้นไป

สั่ง ณ วันที่ ๑ เดือน มิถุนายน พ.ศ. ๒๕๖๕

(นายจารุบุตร อุปพงศ์)

นายกเทศมนตรีตำบลนาซอ

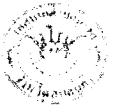

แบบฟอร์มสรุปราคากลางงานก่อสร้าง

ปร.5


กองช่าง

ประเภทงาน

งานทาง (ซ่อมแซมถนนลูกรังพร้อมวางท่อระบายน้ำ) ถนนเส้นข้างลำห้วยหิน

สถานที่ก่อสร้าง


สรุปราคาตามแบบฟอร์ม

ปร.4 จำนวน 1 แผ่น

ประมาณราคา

เมื่อวันที่ 2 เดือน มิถุนายน พ.ศ 2565

ประมาณราคาโดย

คณะกรรมการกำหนดราคากลาง

ราคาน้ำมันดีเซล 32.56 บาท/ลิตร

ลำดับที่	รายการ	รวมค่างานต้นทุน	Factor F	รวมค่าก่อสร้าง	หมายเหตุ
1	ประเภทงานทาง	24,735.14	1.3795	34,122.13	Factor F (ฝนชุก 1) - เงินล่วงหน้าจ่าย 0% - ดอกเบี้ยเงินกู้ 5% - เงินประกันผลงานหัก 0% - ค่าภาษีมูลค่าเพิ่ม (VAT) 7%
สรุป	รวมเป็นเงินค่าก่อสร้าง			34,122.13	
	คิดเป็นเงินค่าก่อสร้างประมาณ			34,000.00	
	ตัวอักษร	(-สามหมื่นสี่พันบาทถ้วน-)			

คณะกรรมการกำหนดราคากลาง

(ลงชื่อ).....ประธานกรรมการ

(นายเพลิน จำเริญ)

(ลงชื่อ).....กรรมการ

(นายชัยวุฒิ เพชรกันหา)

(ลงชื่อ)สืบทอด.....กรรมการ

(ปังกกร หอมจันทร์)

ประมาณราคาโดย.....ผู้ช่วยนายช่างโยธา

(นายชัยวุฒิ เพชรกันหา)

ตรวจ.....ผู้อำนวยการกองช่าง

(นายสมปอง กงลิมา)

เห็นชอบ.....

(นางสาวรัตนภรณ์ พรหมเจริญ)

ผู้อำนวยการกองคลัง รักษาการแทน

ปลัดเทศบาล

อนุมัติ.....นายกเทศมนตรีตำบลนาซอ


(นายจารุบุตร อุปพงศ์)

สำเนาถูกต้อง

(นายสมปอง กงลิมา)

ผู้อำนวยการกองช่าง

ผู้อำนวยการกองช่าง

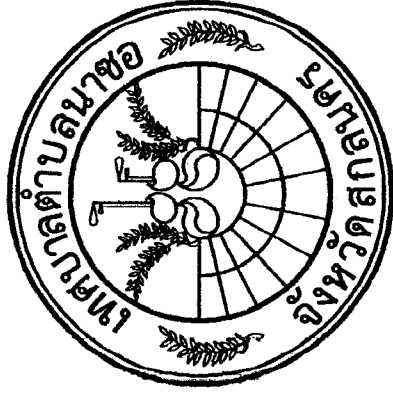

กองช่างเทศบาลตำบลนาซอ

โครงการซ่อมแซมถนนลูกรังพร้อมวางท่อระบายน้ำ
(ถนนข้างลำห้วยหิน)

บ้านหนองนาหาร หมู่ที่ 5 ตำบลนาซอ อำเภอวานรนิวาส จังหวัดสกลนคร


(ตามแบบมาตรฐานเทศบาลตำบลนาซอกำหนด)

แบบเลขที่ 34 /2565

สำเนาถูกต้อง


(นายสมปอง กงลีมา)
ผู้อำนวยการกองช่าง

แผนที่โครงการซ่อมแซมถนนลูกรังพร้อมทางท่อระบายน้ำ (ถนนข้างลำห้วยหิน)
บ้านหนองนาหาร หมู่ที่ 5 ตำบลนาซอ อำเภอนาซอ จังหวัดสกลนคร

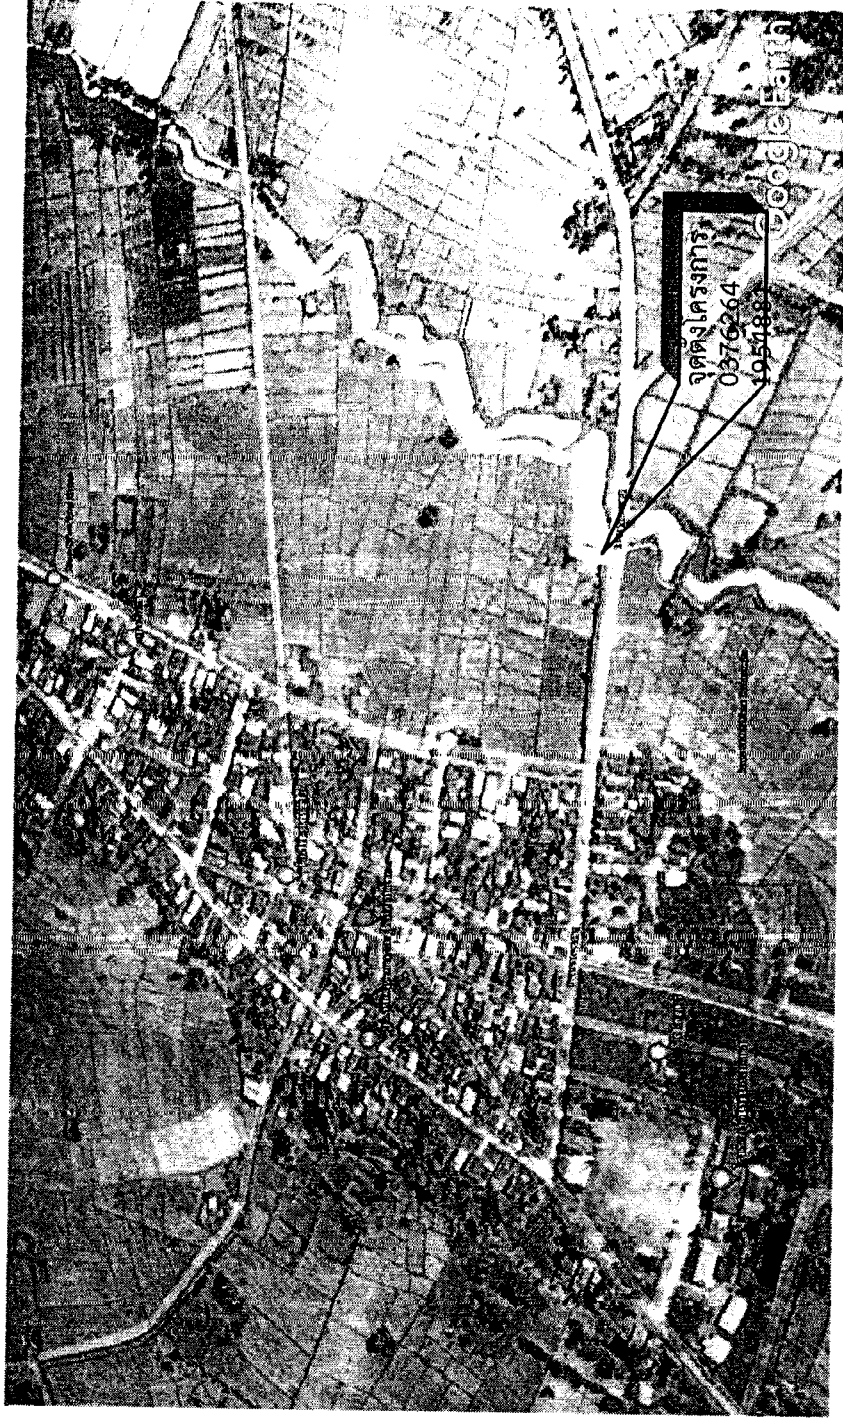


สำเนาถูกต้อง

(นายสมปอง กงสิมา)
ผู้อำนวยการกองช่าง

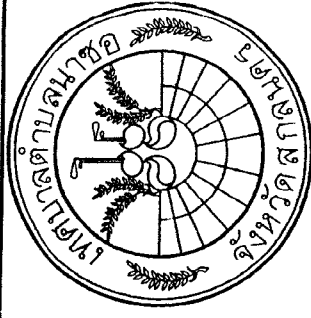

โครงการ ซ่อมแซมถนนลูกรังพร้อมทางท่อระบายน้ำ บ้านหนองนาหาร หมู่ที่ 5
สำรวจ นายธรรมศักดิ์ โพธิ์คำพอง ผู้ตรวจทางสำรวจ
เขียนแบบ นายชัยวุฒิ เกษมสิน ผู้ตรวจทางสำรวจ
ตรวจแบบ นายสมปอง กงสิมา ผู้อำนวยการกองช่าง
เห็นชอบ นายวิกรมมิตร เหลืองกลิ่น รองปลัดเทศบาลนครนาซอ
นาย ปลัดเทศบาล
อนุมัติ นายจารุบุตร อุบพงศ์ นายกเทศมนตรีตำบลนาซอ
เลขที่แบบ 34/2565 แผ่นที่ 01/6

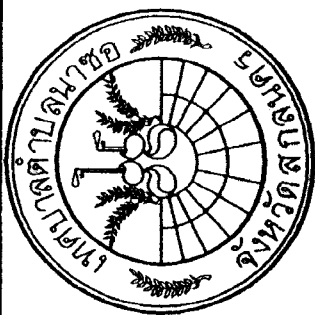

โครงการ

ซ่อมแซมถนนลูกรังพร้อมวางท่อระบายน้ำ
(ถนนข้างลำห้วยหิน)

บ้านหนองนาร หมู่ที่ 5


นายณรงค์ศักดิ์ โพธิ์คำพุก

ผู้ช่วยช่างสำรวจ





นายสมปอง / กงสีมา

ผู้อำนวยการกองช่าง

เห็นชอบ

นายวิฑูรย์ นเรนทร์ ~~เส~~ส่วหัว
รองปลัดเทศบาลรกรษาราชการ
แทน ปลัดเทศบาล



นายกเทศมนตรีตำบลนาซอ

เลขที่แบบ 34/2565

แผ่นที่ 02/6

สำเนาถูกต้อง

(นายสมพงษ์ ภาสสิมา)








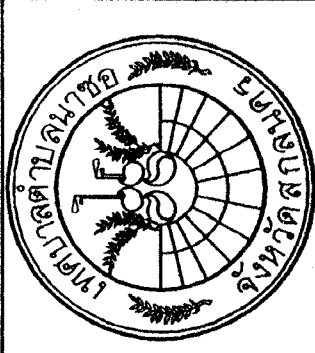


โครงการ ซ่อมแซมถนนลูกรังพร้อมทางระบายน้ำ (ถนนชั้นล่างชั่วคราว)
บ้านหนองนาหาร หมู่ที่ 5
สำรวจ
นายณรงศักดิ์ ตักดี ไพฑูริย์คำพัก ผู้ช่วยช่างสำรวจ
เขียนแบบ
นายชัยวุฒิ เพชรกันหา ผู้ช่วยช่างโยธา
ตรวจแบบ/ออกแบบ
นายสมปอง กงลีมา ผู้อำนวยการกองช่าง
เห็นชอบ
นายวิวัฒน์ เหล็กหว่าน รองปลัดเทศบาลรักษาการ แทน ปลัดเทศบาล
อนุมัติ
นายจารุบุตร จุปพงค์ นายกเทศมนตรีตำบลสมาช
เลขที่แบบ 34/2565
แผ่นที่ 03/6

จุดวางท่อ คสล. (มอก. ชั้น 3) ขนาด ๑.๐๐x๑.๐๐ ม.
จำนวน ๑ ท่อน (วางท่อใหม่) พร้อมบานระบายท่อต่อ

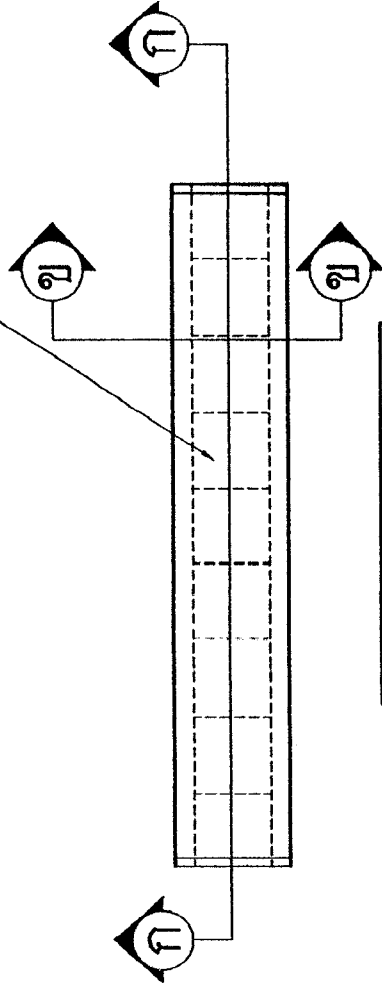

แปลนท่อระบายน้ำ	
มาตราส่วน	1:100

สำเนาถูกต้อง
(นายสมปอง กงลีมา)
ผู้อำนวยการกองช่าง

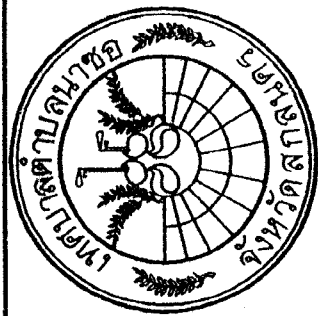

โครงการ

ซ่อมแซมถนนลูกรังพร้อมวางท่อระบายน้ำ
(ถนนช้างหัวขี้หนู)

บ้านหนองนาหาร หมู่ที่ 5


นายณรงค์ศักดิ์ โพธิ์คำพัก
ผู้ช่วยช่างสำรวจ

เขียนแบบ

นายชัยวุฒิ เพชรกันหา
ผู้ช่วยช่างโยธา

ตรวจแบบ/ออกแบบ

นายสมปอง กงลิมา
ผู้อำนวยการกองช่าง

เห็นชอบ

นายวิฑูรย์ เหล่าหวั่น
รองปลัดเทศบาลรักษาราชการ
แทน ปลัดเทศบาล


อนุมัติ

นายจากรุบุตร อุบพงค์
นายกเทศมนตรีตำบลนาซอ

เลขที่แบบ 34/2565

แผ่นที่ 04/6

ดินลูกรังอัดแน่น

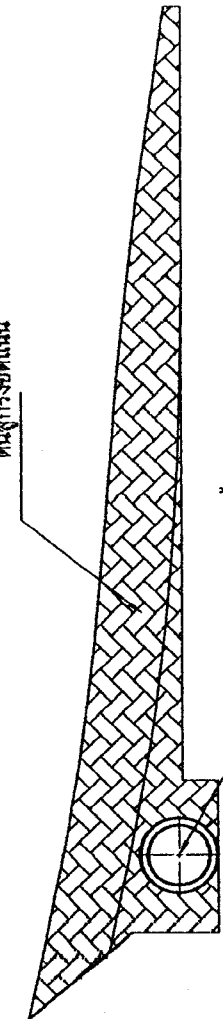


จุดวางท่อ คสล.(มอก.ชั้น3) ขนาด ๑.00x1.00 ม.
จำนวน 9 ท่อน(วางท่อใหม่) พร้อมขุดแนวท่อต่อ

รูปตัด ข-ข

มาตราส่วน 1:100

ดินลูกรังอัดแน่น

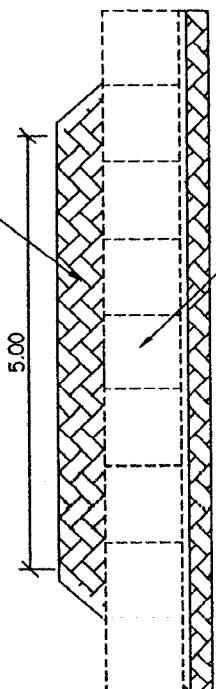

จุดวางท่อ คสล.(มอก.ชั้น3) ขนาด ๑.00x1.00 ม.
จำนวน 9 ท่อน(วางท่อใหม่) พร้อมขุดแนวท่อต่อ



สถาปนาถูกต้อง

รูปตัด ก-ก

มาตราส่วน 1:100

(นายสมปอง กงลิมา)

ผู้อำนวยการกองช่าง

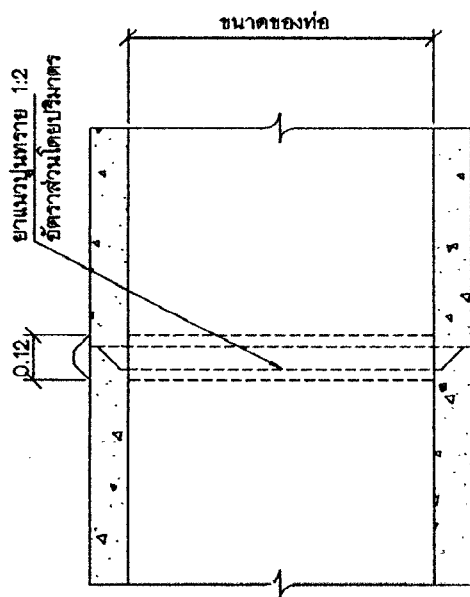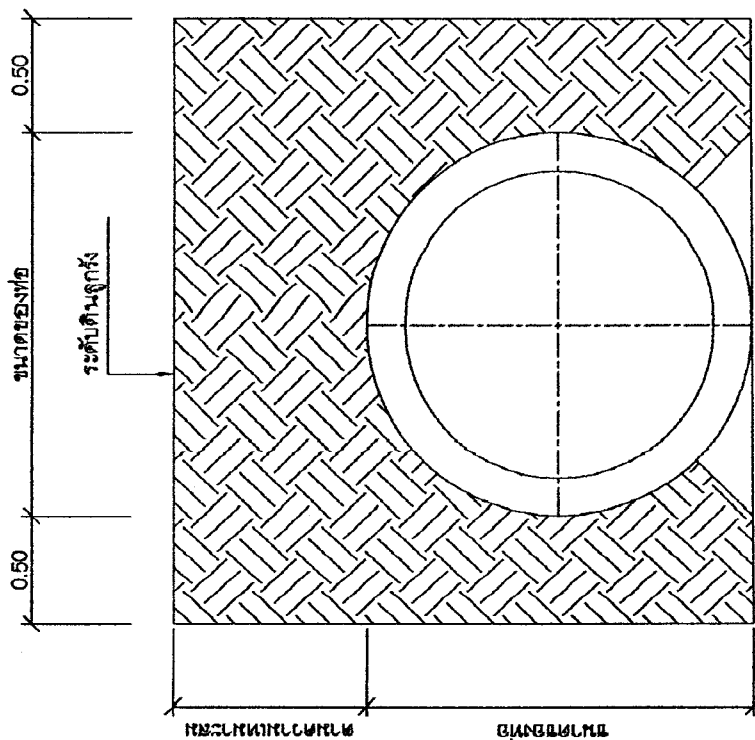

0.12

รูปตัดแสดงรอยคอดของ	1:20
มาตราส่วน	

1:20 สำเนาถูกต้อง


(นายสมพงษ์ กงสิตมา)


โครงการ	ช่อมแซมถนนลูกรังพร้อมวางท่อระบายน้ำ (ถนนช้างลี้ก้วยหิน)
สำราจ	บ้านหนองนหาร หมู่ที่ 5
นายณรงค์ศักดิ์ โพธิ์คำพก	
ผู้ช่วยช่างสำรวจ	
เขียนแบบ	
นายชัยวุฒิ เพชรกันหา	
ผู้ช่วยช่างโยธา	
ตรวจแบบ/ออกแผน	
นายสมปอง กงสิมา	
ผู้อำนวยการกองช่าง	
เห็นชอบ	
นายวิหิตมนตร์ เหล่าหวั่น	
รองปลัดเทศบาลรักษาการ	
แทน ปลัดเทศบาล	
อนุมัติ	
นายจรรุบุตร อุบพงค์	
นายกเทศมนตรีตำบลนาซอ	
เลขที่แบบ 34/2565	แผ่นที่ 05/6

ตารางสรุปปริมาณงาน

ระดับที่	รายการ	จำนวน	หน่วย
1	งานลงดินลูกรังพร้อมปรับเกลี่ยแต่งเรียบ	50	ลบ.ม.
2	งานวางท่อ ค.ส.ล. (มอก.ชั้น3) 1.00x1.00 เมตร (ท่อใหม่)	9	ท่อน



โครงการ ซ่อมแซมถนนลูกรังพร้อมวางท่อระบายน้ำ (ถนนข้างลำห้วยหิน)
บ้านหนองนาพร หมู่ที่ 5 ลำราวจ
นายณรงค์ศักดิ์ โพธิ์คำพิก ผู้ช่วยช่างสำรวจ
เขียนแบบ นายชัยวุฒิ เพชรกันหา ผู้ช่วยช่างโยธา
ตรวจแบบ/ออกแบบ นายสมปอง กงลีมา ผู้อำนวยการกองช่าง
เห็นชอบ นายวิวัฒน์ เหล่าหวั่น รองปลัดเทศบาลรักษาการ แทน ปลัดเทศบาล
อนุมัติ สำเนาถูกต้อง นายจารุบุตร อุปพงศ์ นายกเทศมนตรีตำบลนาซอ (นายสมปอง กงลีมา) เลขที่แบบ 34/2565 ผู้อำนวยการกองช่าง
แผ่นที่ 06/6

หมายเหตุ

-แบบและรายละเอียดที่ไม่ชัดเจนให้ขึ้นกับดุลยพินิจของช่างควบคุมงาน