

การเปิดเผยราคากลางและการคำนวณราคากลางงานก่อสร้าง

1.ชื่อโครงการ โครงการก่อสร้างถนนคอนกรีตเสริมเหล็ก บ้านดอนยานาง หมู่ที่ ๖ ตำบลนาซอ

อำเภอวานรนิวาส จังหวัดสกลนคร ประจำปีงบประมาณ 2564

2.วงเงินงบประมาณที่ได้รับการจัดสรร 155,000 บาท

3.ลักษณะงาน ขนาดกว้าง 4.00 ม. ยาว 65.00 ม. หน้า 0.15 ม. พร้อมไหล่ทางข้างละ 0.50 ม. พื้นที่
คอนกรีตเสริมเหล็กไม่น้อยกว่า 260 ตารางเมตร ตามแบบแปลนเทศบาลตำบลนาซอ เลขที่ 33/2564

4.ราคากลางคำนวณ ณ วันที่ 25 พฤศจิกายน 2563 เป็นเงิน 155,000 บาท
(หนึ่งแสนห้าหมื่นห้าพันบาทถ้วน)

5.บัญชีประมาณราคากลาง

5.1 สรุปผลการประมาณราคาก่อสร้างเป็นราคากลาง (แบบ ปร.5) จำนวน 1 แผ่น

5.2 แบบแสดงรายการ ปริมาณงาน และราคา(แบบ ปร.4) จำนวน 2 แผ่น

6.รายชื่อคณะกรรมการกำหนดราคากลาง

6.1 นายวิทมนตร์	เหล่าหว่าน	ตำแหน่ง รองปลัดเทศบาล	ประธานกรรมการ
6.2 นายอาคม	ธูระนนท์	ตำแหน่ง หัวหน้าฝ่ายการโยธา	กรรมการ
6.3 สิบเอกปภักร	หอมจันทร์	ตำแหน่ง เจ้าพนักงานธุรการ	กรรมการ

สำเนาถูกต้อง

(นายสมปอง กงสิริภักดิ์)
ผู้อำนวยการกองช่าง

กรมโยธาธิการและผังเมือง
(ศูนย์ปฏิบัติการ)

แบบแสดงรายการ ปริมาณงาน และราคา

กลุ่มงาน/งาน ประเภทงานทาง

ชื่อโครงการ ก่อสร้างถนนคอนกรีตเสริมเหล็ก บ้านดอนยาง หมู่ที่ 6 ขนาดกว้าง 4.00 ม. ยาว 65.00 ม. หน้า 0.15 ม. พร้อมไหล่ทางข้างละ 0.50 ม.



คำนวณราคากลางโดย นายอุดม ชูระนนท์ เมื่อวันที่ 25 เดือน พฤศจิกายน พ.ศ. 2563

หน่วย : บาท

ลำดับที่	รายการ	จำนวน	หน่วย	ค่าวัสดุสิ่งของ		ค่าแรงงาน		ยอดรวมค่าวัสดุและแรงงาน (บาท)	หมายเหตุ
				ราคาหน่วยละ (บาท)	จำนวนเงิน (บาท)	ราคาหน่วยละ (บาท)	จำนวนเงิน (บาท)		
1	หมวดงานคอนกรีต กว้าง 4.00 ม.ยาว 65.00 ม. หน้า 0.15 ม.								
	1.1 คอนกรีตเสริมเหล็ก 240 ksc	39.00	ลบ.ม.	1900.00	74,100.00	306.00	11,934.00	86,034.00	
	1.2 ทรายรองพื้น	13.00	ลบ.ม.	350	4,550.00	99.00	1,287.00	5,837.00	
	1.3 งานเหล็กเสริม	260.00	ตร.ม.	35.00	9,100.00	5	1,300.00	10,400.00	
	- WIRE MESH Dia 4 mm.@0.30x0.10 m.	0.033	ตัน	18370.10	606.21	3300.00	108.90	715.11	
	- RB Ø 15 มม.	0.102	ตัน	18091.00	1,845.28	3300.00	336.60	2,181.88	
	- DB Ø 16 มม.								
	1.4 งานไม้แบบ	29.25	ตร.ม.			133	3,890.25	3,890.25	
	-ค่าแรงประกอบแบบ	89.00	เมตร	16.00	1,424.00	3.00	267.00	1,691.00	
	1.5 อุดแอสฟัลท์	9.00	ลบ.ม.	50.00	450.00	15.00	135.00	585.00	
	1.6 ดินลูกรังไหล่ทางข้างละ 0.50 เมตร								
	คิดเป็นเงินงบประมาณ(ยกยอดไป)				92,075.50		19,258.75	111,334.25	

ประมาณราคาโดย

(นายอุดม ชูระนนท์)

หัวหน้าฝ่ายการโยธา

ตรวจสอบ

(นายสมปอง กงลีมา)

ผู้อำนวยการกองช่าง

เห็นชอบ

(นายวิฑูรย์ เหล่าท้วม)

รองปลัดเทศบาล

อนุมัติ

(นายบรรจบ แพงพิมพ์ดี)

นายกเทศมนตรีตำบลนาขอส

แบบแสดงรายการ ปริมาณงาน และราคา

กลุ่มงาน/งาน ประเภทงานทาง

ชื่อโครงการ ก่อสร้างถนนคอนกรีตเสริมเหล็ก บ้านดอนยานาง หมู่ที่ 6 ขนาดกว้าง 4.00 ม. ยาว 65.00 ม. หน้า 0.15 ม. พร้อมไหล่ทางข้างละ 0.50 ม.



คำนวณราคากลางโดย นายอาคม ฐานะนนท์

เมื่อวันที่ 25 เดือน พฤศจิกายน พ.ศ. 2563

หน่วย : บาท


ลำดับที่	รายการ	จำนวน	หน่วย	ค่าวัสดุของ		ค่าแรงงาน		ยอดรวมค่าวัสดุและแรงงาน (บาท)	หมายเหตุ
				ราคาหน่วยละ (บาท)	จำนวนเงิน (บาท)	ราคาหน่วยละ (บาท)	จำนวนเงิน (บาท)		
2	ยกยอดมา				92,075.50		19,258.75	111,334.25	
	งานกรตปรับพื้นที่								
	-งานปรับแต่งผิวจราจรเดิม	260.00	ตร.ม.			5.00	1,300.00	1,300.00	
	รวมค่าวัสดุและค่าแรงงาน				92,075.50		20,558.75	112,634.25	
	ค่า FACTOR F งานทาง(ฝนตกชุก1)	1.3795						155,378.94	
	รวมเป็นเงินงบประมาณ								
								155,378.94	
	สรุปเป็นเงินงบประมาณ(ปรับยอด)	(ตัวอักษร)		หนึ่งแสนห้าหมื่นห้าพันบาทถ้วน				155,000.00	

 ประเมินราคาโดย
(นายอาคม ฐานะนนท์)


หัวหน้าฝ่ายการโยธา

 ตรวจสอบ
(นายสมพงษ์ กงสิมา)


ผู้อำนวยการกองช่าง

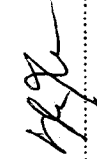 เห็นชอบ
(นายวิฑูรย์ เหล่าห้วน)

รองปลัดเทศบาล

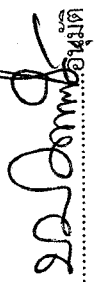 (นายสมชาย พงษ์พิมพ์ไธ)

นายกเทศมนตรีตำบลนาขอส

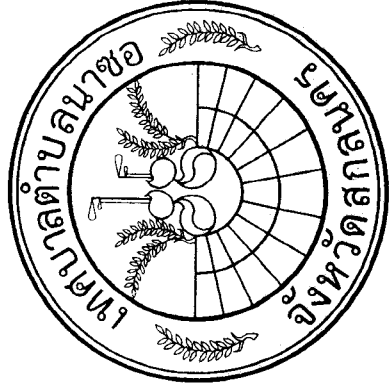

กองช่างเทศบาลตำบลนาซอ

โครงการก่อสร้างถนนคอนกรีตเสริมเหล็ก

ขนาดกว้าง 4.00 เมตร ยาว 65.00 เมตร หนา 0.15 เมตร
พร้อมไหล่ทางข้างละ 0.50 เมตร

เส้นบ้านนางสมัย วงศ์วันดี ถึง บ้านนายสมพงษ์ บุญศิริ)

สำเนาถูกต้อง


(นายสมพงษ์ กงสิมา)
ผู้อำนวยการกองช่าง

บ้านดอนยานาง หมู่ที่ 6 ตำบลนาซอ อำเภอวนรวินาส จังหวัดสกลนคร

(งบจ่ายขาดเงินสะสมงบประมาณรายจ่ายประจำปี พ.ศ. 2564)


แบบเลขที่ 33 /2564

(ตามแบบมาตรฐาน ท.1-01)

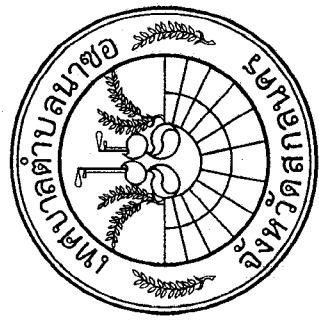


แผนผังโครงการก่อสร้างถนนคอนกรีตเสริมเหล็ก
กว้าง 4.00 เมตร ยาว 65.00 เมตร หนา 0.15 เมตร ไหล่ทาง 0.50 เมตร
(พื้นที่คอนกรีตเสริมเหล็กไม่น้อยกว่า 260 ตารางเมตร)

เหนือ

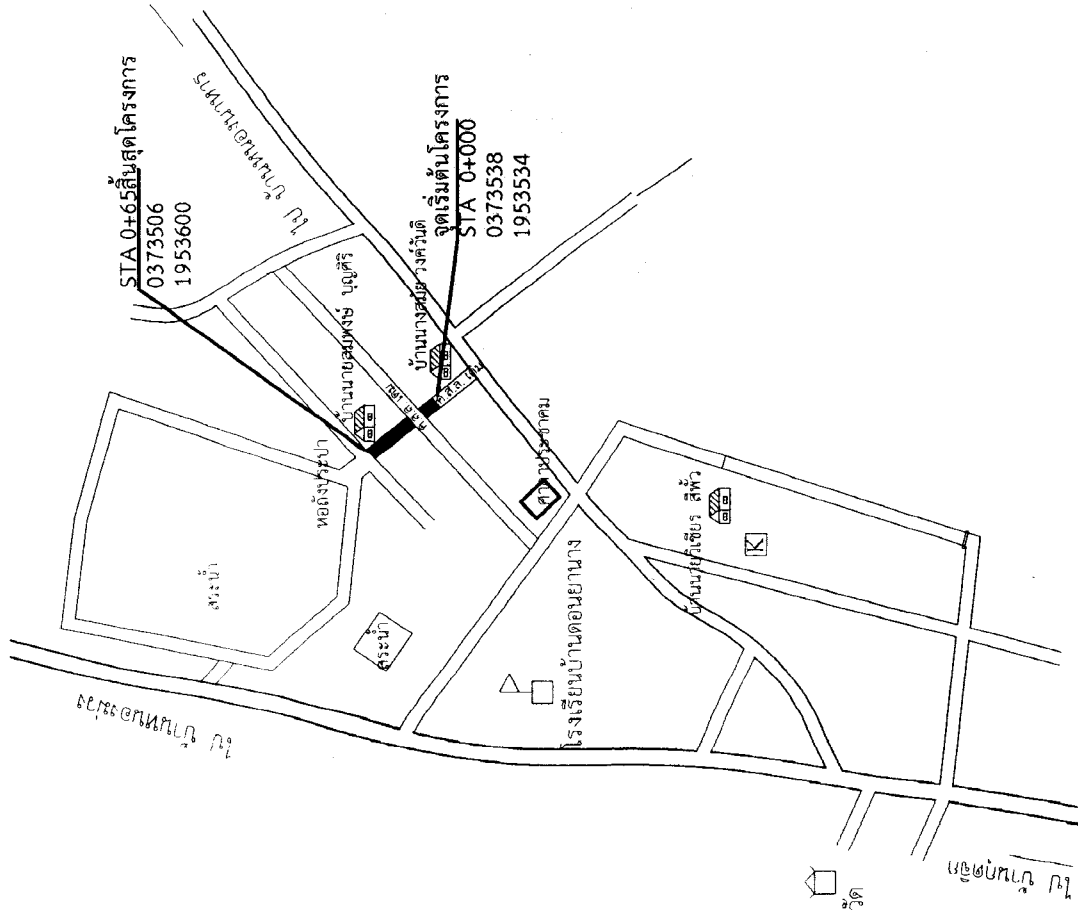


สำเนาถูกต้อง
(นายสมพงษ์ กงสิมา)
ผู้อำนวยการกองช่าง


โครงการก่อสร้างคอนกรีตเสริมเหล็ก กว้าง 4.00 เมตร ยาว 65.00 เมตร หนา 0.15 เมตร ไหล่ทาง 0.50 เมตร แบบมาตรฐาน ท.1-01	สำรวจ นายณรงศ์ศักดิ์ โพธิ์คำพิก ผู้ช่วยช่างสำรวจ	เขียนแบบ นายชัยวุฒิ เพชรกันหา ผู้ช่วยช่างโยธา	ออกแบบ นายอาทิตย์ ธุระนนท์ หัวหน้าฝ่ายการโยธา	ตรวจแบบ นายสมพงษ์ กงสิมา ผู้อำนวยการกองช่าง	เห็นชอบ นายภาณุศาสน์ อ้วนอินทร์ ปลัดเทศบาล	อนุมัติ นายบรรจบ แพงพิมพ์ใส นายกเทศมนตรีตำบลนาซอ	เลขที่แบบ 33 / 2564 แผ่นที่ 02/8
--	--	---	---	---	--	--	-------------------------------------

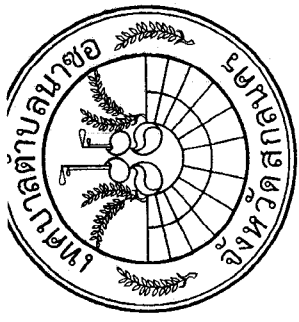

เหล็ก reinforcement mesh dia 4mm. @ 0.10x0.30 เมตร

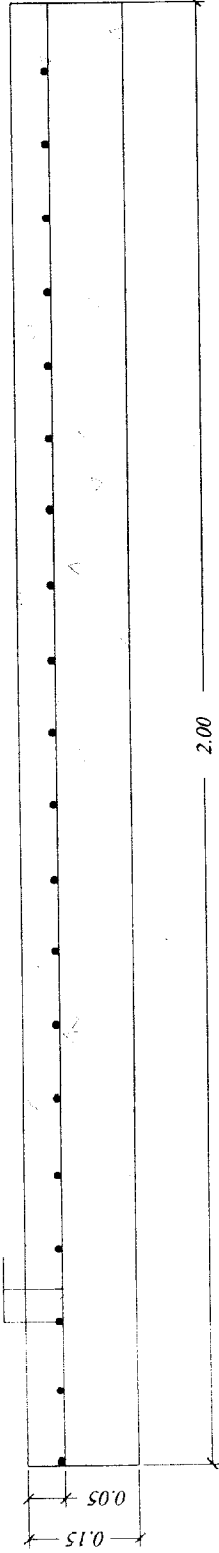

แบบขยายตะแกรงคอนกรีตเสริมเหล็ก	
มาตราส่วน	1:10

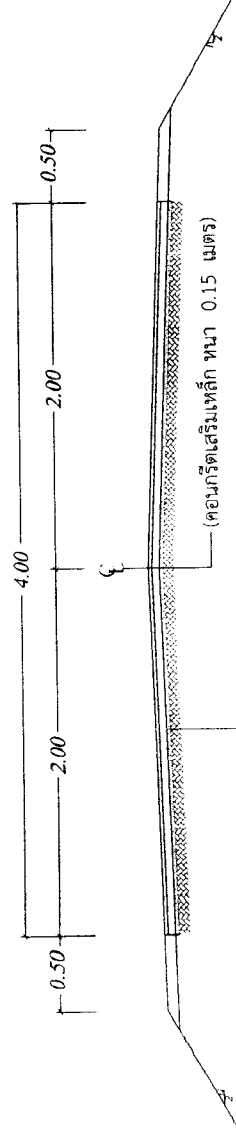

หมายเหตุ

- ให้นำแบบคอนกรีตอย่างน้อย 7 วัน

รูปตัดตามคอนกรีตเสริมเหล็ก	ก-ก
มาตราส่วน	1:50

สำเนาถูกต้อง

(นายสมปอง กงลิมา)
ผู้อำนวยการกองช่าง

โครงการก่อสร้างคอนกรีตเสริมเหล็ก
กว้าง 4.00 เมตร ยาว 6.50 เมตร
หนา 0.15 เมตร ไหลทาง 0.50 เมตร
แบบมาตรฐาน ท.1-01

สำรวจ

นายณรงค์ศักดิ์ โพธิ์คำพัก

ผู้ช่วยช่างสำรวจ

เขียนแบบ

นายชัยวุฒิ เพชรกันหา

ผู้ช่วยช่างโยธา

ออกแบบ

นายอัครมภ์ รุระนนท์

หัวหน้าฝ่ายการโยธา

ตรวจแบบ

นายสมปอง กงลิมา

ผู้อำนวยการกองช่าง

เห็นชอบ

นายภาณุศาสน์ อ้วนอินทร์

ปลัดเทศบาล

อนุมัติ

นายบรรจบ แพงพิมพ์ได้

นายกเทศมนตรีตำบลนาซอ

เลขที่แบบ 33/2564

แผ่นที่ 03/8



กรมการปกครอง
กระทรวงมหาดไทย

แบบมาตรฐาน

- ถนน ค.ส.ล. หน้า 0.15 ม.

เขียน

นายประวิทย์ บุรณศิริ

สถาปนิก ส.ล.

นายพงษ์ศักดิ์ เกษมธัมมสันต์

วิศวกร ก.บ. 5668

นายชอุ่มพร เท่งวิมลการ

ครุฑ

นายวิชา สิริวิภา

ว.วิ.ก.ก.











ทางเท้าคอนกรีต
คันดินรางขึ้นคอนกรีตเสริมเหล็ก
ผิวจราจรคอนกรีตเสริมเหล็ก
เกาะกลางถนน

แนวเขตที่ดิน

12.00

VARIES

3.50

3.50

3.00

3.50

3.50

VARIES

แนวเขตที่ดิน

แปลนถนน ค.ส.ล. 1:50

ทางเท้าคอนกรีต ดูแบบขยาย

คันดินรางขึ้น ค.ส.ล. ดูแบบขยาย

ผิวจราจร ค.ส.ล. ดูแบบขยาย

เกาะกลางถนน

VARIES

0.60

0.60

1.80

3.50

3.50

VARIES

ทางเท้าคอนกรีต ดูแบบขยาย

คันดินรางขึ้น ค.ส.ล. ดูแบบขยาย

ผิวจราจร ค.ส.ล. ดูแบบขยาย

ตามตารางที่ 3

1.5 %

VARIES

0.60

0.60

3.50

3.50

VARIES

รูปตัด ก-ก 1:20


ขยายการผูกเหล็ก 1:75






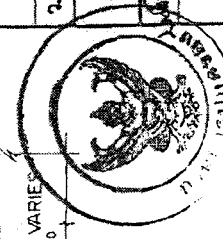

ว.1-01

เหล็ก DOWEL (ดูรายละเอียด ดูในตารางที่ 1)

เหล็ก TIE BAR (ดูรายละเอียด ดูในตารางที่ 1)

EXPANSION JOINT

CONTRACTION JOINT

LONGITUDINAL JOINT

BR

BL

แบบการวางตะแกรงเหล็ก

เหล็ก RB ๑๖ มม. ๑ 0.20 หรือเหล็ก WIRE MESH

การขยายพื้นที่ปลายคาน

ความหนาแน่น 30% STANDARD PROCTOR DENSITY

คอนกรีต

0.15

0.05

0.20

รายละเอียดการวางตะแกรงเหล็ก

NOT TO SCALE


ขอขอบคุณ : เอกภพ บุญเหลือ ออม.ภว.ม.ร.ม.



กระทรวงมหาดไทย

แบบมาตรฐาน


- ถนน ค.ส.ล. หน้า 0.15 ม.

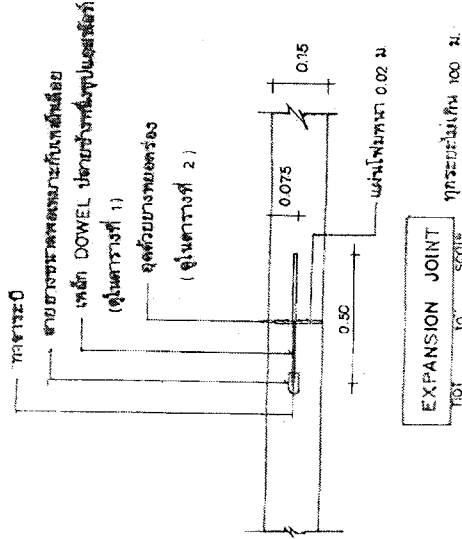

EXPANSION JOINT
NOT TO SCALE

เหล็ก DOWEL (ดูในตารางที่ 1)
ปาดข้างพื้นปูนแอตฟอร์ค
เหล็ก DOWEL (ดูในตารางที่ 2)
เหล็ก DOWEL (ดูในตารางที่ 1)
ปาดข้างพื้นปูนแอตฟอร์ค

CONTRACTION JOINT
NOT TO SCALE

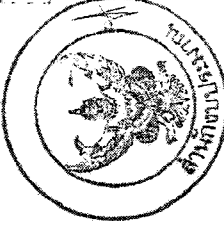

เหล็ก TIE BAR (ดูในตารางที่ 1)
เหล็ก TIE BAR (ดูในตารางที่ 2)

EXPANSION JOINT
NOT TO SCALE



LONGITUDINAL JOINT
NOT TO SCALE

หน้า 01

www.yotathai.net



กรมการปกครอง
กระทรวงมหาดไทย

















net

www.yotathai.net



ความหนาของ พื้นถนน (มม.)	รอยต่อเชิงกรวยขยายตัว EXPANSION JOINT			รอยต่อเชิงการหดตัว CONTRACTION JOINT			รอยต่อตามยาว LONGITUDINAL JOINT			ทราบรองพื้น ชั้นน้ำอัดแน่น
	เส้นผ่า คก. มม.	ความยาว มม.	๕ มม.	เส้นผ่า คก. มม.	ความยาว มม.	๕ มม.	เส้นผ่า คก. มม.	ความยาว มม.	๕ มม.	
150	RB 19	500	500							50
200	RB 25	500	500	RB 15 RB 19	500 500	500	DB 16 DB 16	500 500	500 500	50

[illegible]

2


ชนิดของรอยต่อ	ระยะห่างระหว่างรอยต่อ (ม.)	ความกว้างของรอยต่อ (มม.)	ความลึกของรอยต่อ (มม.)
รอยต่อเชื่อมการหดตัว CONTRACTION JOINT	$\begin{matrix} < 11 \\ 11 \sim 15 \\ 15 \sim 20 \end{matrix}$	$\begin{matrix} 10 \\ 15 \\ 20 \end{matrix}$	$\begin{matrix} 40 \\ 50 \\ 50 \end{matrix}$
รอยต่อเชื่อมการขยายตัว EXPANSION JOINT	ทุกระยะไม่เกิน 100 เมตร	25	50
รอยต่อตามยาว LONGITUDINAL JOINT		10	50

650



- 1 ต้องใช้เครื่อง CONCRETE FINISHER PAVEMENT หรือเครื่อง
ปาดหน้าคอนกรีต ในการฉาบผิวที่คอนกรีต
- 2 ต้องใช้ CIRCULAR CUT JOINT แล้วฉาบผิวทางรถยนต์
ตาม ASTM D 1190 (ข้อเคลือบผิวคอนกรีต)
- 3 ใช้วิธีแบบกรงเหล็ก WIRE MESH แทนได้ตามตารางที่ 3
- 4 ใช้วิธีแบบกรงเหล็ก WIRE MESH แทนได้ตามตารางที่ 3

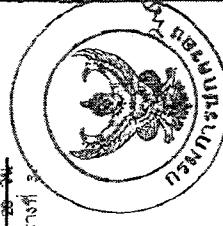

47-55

www.yotathai.net

ตารางสรุปปริมาณงาน


ลำดับที่	รายการ	จำนวน	หน่วย
1	งานปรับแต่งผิวจราจร	260	ตร.ม.
2	งานไหลทางลูกรังกระทุ้งแน่น กว้าง 0.50 เมตร	9.00	ลบ.ม.
3	งานทรายรองพื้น หนา 0.05 เมตร	13.00	ลบ.ม.
4	เหล็กตะแกรง WIRE MESH Dia 4mm. @0.10x0.30 m.	260.00	ตร.ม.
5	งานคอนกรีตผิวทางกำลังอัดประลัย 240กก./ตร.ซม. พื้นที่ไม่น้อยกว่า 260.00ตร.ม.	39.00	ลบ.ม.
6	งานวัสดุย่อยต่อ	89.00	เมตร
7	งานประกอบแบบและติดตั้งแบบหล่อคอนกรีต	29.25	ตร.ม.

สำเนาถูกต้อง

(นายสมบัติ กงลิมา)
ผู้อำนวยการกองช่าง

หมายเหตุ

-แบบและรายละเอียดใดที่ไม่ชัดเจนให้ขึ้นกับดุลยพินิจของช่างควบคุมงาน

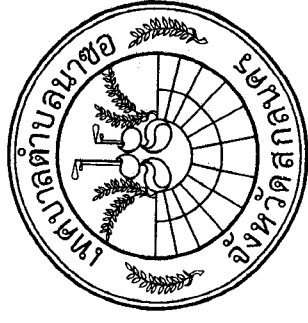

โครงการก่อสร้างคอนกรีตเสริมเหล็ก
กว้าง 4.00 เมตร ยาว 65.00 เมตร
หนา 0.15 เมตร ไหลทาง 0.50 เมตร
แบบมาตรฐาน ท.1-01

สำรวจ

นายณรงค์ศักดิ์ โพธิ์คำเพ็ก

ผู้ช่วยช่างสำรวจ

เขียนแบบ

นายชัยวุฒิ เพชรกันหา

ผู้ช่วยช่างโยธา

ออกแบบ

นายอาทิตย์ จุระนนท์

หัวหน้าฝ่ายการโยธา

ตรวจแบบ

นายสมบัติ กงลิมา

ผู้อำนวยการกองช่าง

เห็นชอบ

นายภาณุศาสน์ อ้วนอินทร์

ปลัดเทศบาล


อนุมัติ

นายบรรจบ แพงพิมพ์ใส

นายกเทศมนตรีตำบลนาซอ

เลขที่แบบ 33/2564

แผ่นที่ 07/8

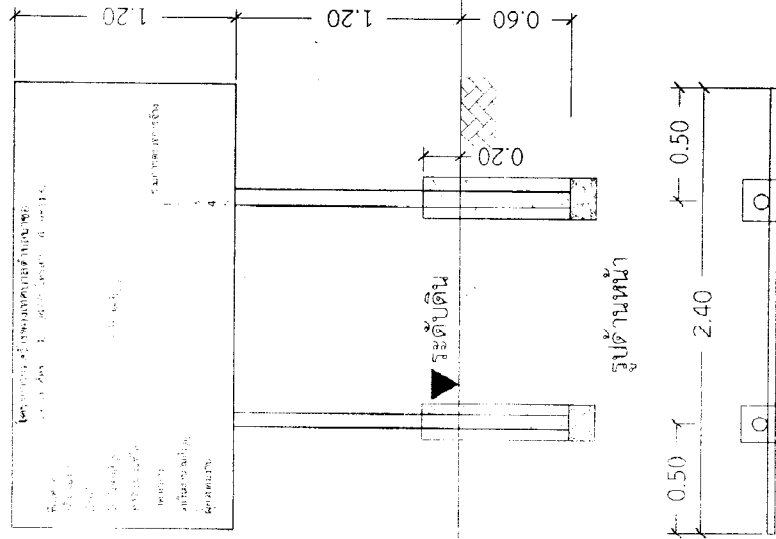

รูปแปลน

รายการประกอบแบบ


1. เสาค้ำพื้นท้ายน้ำมีสันสี่เหลี่ยม
2. เสาด้วยตัวหนังสือสีขาว
3. ขนาดของตัวหนังสือกำหนดตามความเหมาะสม

หมายเหตุ

- จุดก่อสร้างกำหนดตามความเหมาะสม สามารถมองเห็นได้ชัดเจน
- ก่อนทำสิ่งจริงให้ทำสีกันสนิม 2 ครั้ง

แบบป้ายประชาสัมพันธ์โครงการ
not to scale

สำเนาถูกต้อง
(นายสมพงษ์ กงลิษา)
ผู้อำนวยการกองช่าง

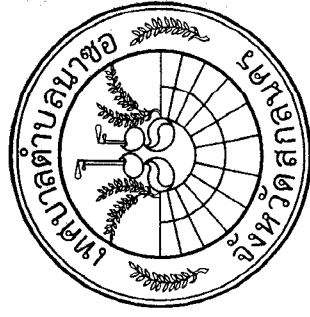

โครงการก่อสร้างคอนกรีตเสริมเหล็ก
กว้าง 4.00 เมตร ยาว 6.00 เมตร
หนา 0.15 เมตร ไหลทาง 0.50 เมตร
แบบมาตรฐาน ท.1-01

สำรวจ

นายณรงค์ศักดิ์ โพธิ์คำพัก

ผู้ช่วยช่างสำรวจ

เขียนแบบ

นายชัยวุฒิ เพชรกันหา

ผู้ช่วยช่างโยธา

ออกแบบ

นายอัครม วัชรนนท์

หัวหน้าฝ่ายการโยธา

ตรวจแบบ

นายสมพงษ์ กงลิษา

ผู้อำนวยการกองช่าง

เห็นชอบ

นายภานุศาสน์ อ้วนอินทร์

ปลัดเทศบาล

อนุมัติ

นายบรรจบ เพ่งพิมพ์ใส

นายกเทศมนตรีตำบลนาซอ

เลขที่แบบ 33/2564

แผ่นที่

08/8

กลุ่มงาน/งาน ประเภทงานทาง

ชื่อโครงการ ก่อสร้างถนนคอนกรีตเสริมเหล็ก บ้านดอนยานาง หมู่ที่ 6 ขนาดกว้าง 4.00 ม. ยาว 65.00 ม. หน้า 0.15 ม. พร้อมไหล่ทางข้างละ 0.50 ม.




แบบ ปร. 4 ที่แนบ มีจำนวน 2 หน้า

คำนวณราคากลาง เมื่อวันที่ 22 เดือน ตุลาคม พ.ศ. 2563

ลำดับที่	รายการ	ค่างานต้นทุน	FACTOR F	ค่าก่อสร้าง	หมายเหตุ
1	ประเภทงานทาง(ฝนตกชุก1)	112,652.45	1.3795	155,404.05	* ใช้ราคาพาณิชย์ จังหวัดสกลนคร เดือน กันยายน พ.ศ. 2563 *ราคามาตรวัสดุ ก่อสร้างระดับอำเภอ ปี59 *บัญชีค่าแรงงาน ปี61 *สืบลราคา
2	ค่าป้ายประชาสัมพันธ์โครงการ				
	เงื่อนไขการใช้ตาราง Factor F				
	- เงินจ่ายล่วงหน้า 0 %				
	- เงินประกันผลงานหัก 0 %				
	- ดอกเบี้ยเงินกู้ 5 %				
	- ค่าภาษีมูลค่าเพิ่ม 7 %				
สรุป	รวมค่าก่อสร้างเป็นเงินทั้งสิ้น			155,404.05	
	คิดเป็นเงินงบประมาณ (ปรับยอด)			155,000.00	
	(ตัวอักษร)				

หนึ่งแสนห้าหมื่นห้าพันบาทถ้วน

ขนาดเนื้อที่งาน 260 ตารางเมตร

ขนาดเนื้อทำงาน 260 ตารางเมตร

เฉลี่ยราคาประมาณ 597.71 บาท / ตารางเมตร

ประมาณราคาโดย..... ห้วนหน้าฝ่ายการโยธา

(นายอาคม ฐระนนท์)

ตรวจ.....ผู้อำนวยการกองช่าง

(นายสมปอง กงลีมา)

..... ปลัดเทศบาล

(นายภาณุศาสน์ อ้วนอินทร์)

อนุมัติ..... นายกเทศมนตรีตำบลนาซอ

(นายบรรจบ แพ่งพิมพ์ไต้)

(นายสมพงษ์ พลสิบา)
ผู้อำนวยการกองช่าง

ขึ้น

อนันต์

ชื่อโครงการ ก่อสร้างถนนคอนกรีตเสริมเหล็ก บ้านดอนยานาง หมู่ที่ 6 ขนาดกว้าง 4.00 ม. ยาว 65.00 ม. หน้า 0.15 ม. พร้อมไหล่ทางข้างละ 0.50 ม.


คำนวณราคากลางโดย นายอาคม จุระนนท์

เมื่อวันที่ 22 เดือน ตุลาคม พ.ศ. 2563

หน่วย : บาท

ลำดับที่	รายการ	จำนวน	หน่วย	ค่าวัสดุสิ่งของ		ค่าแรงงาน		ยอดรวมค่าวัสดุและแรงงาน	หมายเหตุ
				ราคาหน่วยละ (บาท)	จำนวนเงิน (บาท)	ราคาหน่วยละ (บาท)	จำนวนเงิน (บาท)		
1	หมวดงานคอนกรีต กว้าง 4.00 ม.ยาว 65.00 ม. หน้า0.15ม.								
	1.1 คอนกรีตผสมเสร็จ 240 ksc	39.00	ลบ.ม.	1900.00	74,100.00	306.00	11,934.00	86,034.00	
	1.2 ทรายรองพื้น	13.00	ลบ.ม.	350	4,550.00	99.00	1,287.00	5,837.00	
	1.3 งานเหล็กเสริม								
	WIRE MESH Dia 4 mm.@0.30x0.10 m.	260.00	ตร.ม.	35.00	9,100.00	5	1,300.00	10,400.00	
	- RB Ø 15 มม.	0.033	ตัน	18370.10	606.21	3300.00	108.90	715.11	
	- DB Ø 16 มม.	0.102	ตัน	18269.47	1,863.49	3300.00	336.60	2,200.09	
	1.4 งานไม้แบบ								
	-ค่าแรงประกอบแบบ	29.25	ตร.ม.			133	3,890.25	3,890.25	
	1.5 วัสดุแอสฟัลท์	89.00	เมตร	16.00	1,424.00	3.00	267.00	1,691.00	
	1.6 ดินลูกรังไหล่ทางข้างละ 0.50 เมตร	9.00	ลบ.ม.	50.00	450.00	15.00	135.00	585.00	
2	งานการปรับปรุงพื้นที่								
	-งานปรับแต่งผิวจราจรเดิม	260.00	ตร.ม.			5.00	1,300.00	1,300.00	
คิดเป็นเงินงบประมาณ(ยกยอดไป)					92,093.70		20,558.75	112,652.45	

(นายสมพงษ์ กสิณิก)
ผู้อำนวยการกองช่าง

2.2 ผู้ตรวจการก่อสร้าง

แบบแสดงรายการ ปริมาณงาน และราคา

กลุ่มงาน/งาน ประเภทงานทาง

ชื่อโครงการ ก่อสร้างถนนคอนกรีตเสริมเหล็ก บำบัดนํายาง หมู่ที่ 6 ขนาดกว้าง 4.00 ม. ยาว 65.00 ม. หน้า 0.15 ม. พร้อมให้ทางข้างละ 0.50 ม.
สถานที่ก่อสร้าง บ้านดอนยาง หมู่ที่ 6 ตำบลนาซอ อำเภอวานรนิวาส จังหวัดสกลนคร


หน่วยงานเจ้าของโครงการ/งานก่อสร้าง เทศบาลตำบลนาซอ อำเภอวานรนิวาส จังหวัดสกลนคร

คำนวณราคากลางโดย นายอาคม จูระนนท์

เมื่อวันที่ 22 เดือน ตุลาคม พ.ศ. 2563

หน่วย : บาท

ลำดับที่	รายการ	จำนวน	หน่วย	ค่าวัสดุสิ่งของ		ค่าแรงงาน		ยอดรวมค่าวัสดุและแรงงาน (บาท)	หมายเหตุ
				ราคาหน่วยละ (บาท)	จำนวนเงิน (บาท)	ราคาหน่วยละ (บาท)	จำนวนเงิน (บาท)		
	ยกยอดมา				92,093.70		20,558.75	112,652.45	
	รวมค่าวัสดุและค่าแรงงาน				92,093.70		20,558.75	112,652.45	
	ค่า FACTOR F งานทาง(เมตรๆ1)	1.3795						155,404.05	
	รวมเป็นเงินงบประมาณ							155,404.05	
	สรุปเป็นเงินงบประมาณ(ปรียยอด)	(ตัวอักษร)	หนึ่งแสนห้าหมื่นห้าพันบาทถ้วน						155,000.00

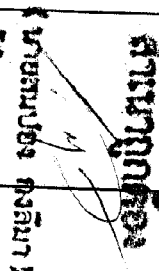
นายอาคม จูระนนท์
 (ผู้อำนวยการกองช่าง)



คำสั่งเทศบาลตำบลนาซอ

ที่ ๓๙๒ /๒๕๖๔



- | | |
|---|-------------|
| ๑. โครงการก่อสร้างถนนคอนกรีตเสริมเหล็ก บ้านดอนยานาง หมู่ที่ ๖ | ๑๕๕,๐๐๐ บาท |
| ๒. โครงการก่อสร้างถนนคอนกรีตเสริมเหล็ก บ้านหนองแขวงน้อย หมู่ที่ ๘ | ๒๐๐,๐๐๐ บาท |
| ๓. โครงการก่อสร้างถนนคอนกรีตเสริมเหล็ก บ้านนาซอ หมู่ที่ ๑๐ | ๑๓๔,๐๐๐ บาท |

เพื่อให้การดำเนินการเป็นไปด้วยความเรียบร้อย เทศบาลตำบลนาซอ จึงอาศัยอำนาจตาม
แนวทางและวิธีปฏิบัติเกี่ยวกับการกำหนดราคากลางงานก่อสร้างของทางราชการ (ตามมติ ครม. เมื่อวันที่ ๑๓
มีนาคม ๒๕๕๕) จึงขอแต่งตั้งบุคคลผู้มีรายชื่อและตำแหน่งดังต่อไปนี้เป็นคณะกรรมการกำหนดราคากลาง ดังนี้

- | | | | | |
|----------------|------------|---------|--------------------|---------------|
| ๑.นายวิฑนทร์ | เหล่าหว่าน | ตำแหน่ง | รองปลัดเทศบาล | ประธานกรรมการ |
| ๒.นายอาคม | สุระนนท์ | ตำแหน่ง | หัวหน้าฝ่ายการโยธา | กรรมการ |
| ๓.สืบเอกปัทมกร | หอมจันทร์ | ตำแหน่ง | เจ้าพนักงานธุรการ | กรรมการ |

ให้ผู้ที่ได้รับแต่งตั้งปฏิบัติหน้าที่โดยเคร่งครัด และอย่าให้เกิดความเสียหายแก่ทางราชการ

ทั้งนี้ ตั้งแต่วันที่ ๒๔ เดือน พฤศจิกายน พ.ศ. ๒๕๖๓ เป็นต้นไป

สั่ง ณ วันที่ ๒๔ เดือน พฤศจิกายน พ.ศ. ๒๕๖๓

(นายบรรจบ แพงพิมพ์ไธ)

นายกเทศมนตรีตำบลนาซอ