

การเปิดเผยราคากลางและการคำนวณราคากลางงานก่อสร้าง

- 1.ชื่อโครงการ โครงการ ปรับปรุงร่องระบายน้ำเป็นรางระบายน้ำสำเร็จรูป บ้านกุดเรือน้อย หมู่ 3 ตำบลนาซอ อำเภอดอนนาหว้า จังหวัดสกลนคร ประจำปีงบประมาณ 2565
- 2.วงเงินงบประมาณที่ได้รับการจัดสรร 147,000 บาท
- 3.ลักษณะงาน ขนาด 0.45x0.45 เมตร พร้อมฝาบิ่ดขนาด 0.35x0.50 เมตร ยาว 100 เมตร ตามแบบแปลนเทศบาลตำบลนาซอ เลขที่ 13/2565
- 4.ราคากลางคำนวณ ณ วันที่ 25 กรกฎาคม 2565 เป็นเงิน 147,000 บาท (หนึ่งแสนสี่หมื่นแปดพันบาทถ้วน)
- 5.บัญชีประมาณราคากลาง
 - 5.1 สรุปผลการประมาณราคาก่อสร้างเป็นราคากลาง (แบบ ปร.6) จำนวน 1 แผ่น
 - 5.2 สรุปผลการประมาณราคาก่อสร้างเป็นราคากลาง (แบบ ปร.5) จำนวน 1 แผ่น
 - 5.3 แบบแสดงรายการ ปริมาณงาน และราคา(แบบ ปร.4) จำนวน 1 แผ่น
 - 5.4 ตารางค่าวัสดุ จำนวน 1 แผ่น
- 6.รายชื่อคณะกรรมการกำหนดราคากลาง
 - 6.1 นายเพลิน จำเริญ ตำแหน่ง หัวหน้าฝ่ายป้องกัน ประธานกรรมการ
 - 6.2 สิบเอกปัทมกร หอมจันทร์ ตำแหน่ง เจ้าพนักงานธุรการ กรรมการ
 - 6.3 นายชัยวุฒิ เพชรกันหา ตำแหน่ง ผู้ช่วยนายช่างโยธา กรรมการ



คำสั่งเทศบาลตำบลนาซอ

ที่ ๓๐๔/๒๕๖๕

เรื่อง แต่งตั้งคณะกรรมการกำหนดราคากลางโครงการเทศบาลบุญดี งบประมาณรายจ่ายประจำปี ๒๕๖๕
ตำบลนาซอ อำเภอวารินนิวาส จังหวัดสกลนคร

ด้วยเทศบาลตำบลนาซอ จะดำเนินการโครงการงบประมาณเทศบาลบุญดี ประจำปีงบประมาณ ๒๕๖๕ ตำบลนาซอ อำเภอวารินนิวาส จังหวัดสกลนคร จำนวน ๑ โครงการ ดังมีรายละเอียดดังต่อไปนี้

๑. โครงการปรับปรุงร่องระบายน้ำเป็นรางระบายน้ำสำเร็จรูปพร้อมฝापิด บ้านกุดเรื่อน้อย หมู่ที่ ๓ งบประมาณ ๑๔๗,๐๐๐ บาท

เพื่อให้การดำเนินการเป็นไปด้วยความเรียบร้อย เทศบาลตำบลนาซอ จึงอาศัยอำนาจตามพระราชบัญญัติการจัดซื้อจัดจ้างและการบริหารพัสดุภาครัฐ พ.ศ.๒๕๖๐ และหนังสือกรมบัญชีกลาง เรื่อง แนวทางและวิธีปฏิบัติเกี่ยวกับการกำหนดราคากลางงานก่อสร้างของทางราชการ(ตามมติคณะรัฐมนตรี เมื่อวันที่ ๑๓ มีนาคม ๒๕๕๕) จึงขอแต่งตั้งบุคคลผู้มีรายชื่อและตำแหน่งดังต่อไปนี้เป็นคณะกรรมการกำหนดราคากลาง ดังนี้

๑. นายเพลิน	จำเริญ	ตำแหน่ง	หัวหน้าฝ่ายป้องกันฯ	ประธานกรรมการ
๒. สิบเอกป้งกร	หอมจันทร์	ตำแหน่ง	เจ้าพนักงานธุรการ	กรรมการ
๓. นายชัยวุฒิ	เพชรกันหา	ตำแหน่ง	ผู้ช่วยนายช่างโยธา	กรรมการ


ให้ผู้ที่ได้รับแต่งตั้งปฏิบัติหน้าที่โดยเคร่งครัด และอย่าให้เกิดความเสียหายแก่ทางราชการ

ทั้งนี้ ตั้งแต่วันที่ ๒๑ เดือน กรกฎาคม พ.ศ. ๒๕๖๕ เป็นต้นไป

สั่ง ณ วันที่ ๒๑ เดือน กรกฎาคม พ.ศ. ๒๕๖๕

(นายจารุบุตร อุปพงศ์)

นายกเทศมนตรีตำบลนาซอ

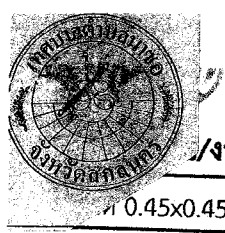

แบบสรุปราคากลางงานก่อสร้างอาคาร

ปร.6

/งานก่อสร้าง





เจ้าของโครงการ/งานก่อสร้าง เทศบาลตำบลนาซอ

แบบ ปร.4 และ ปร.5 ที่แนบ มีจำนวน 2 หน้า

คำนวณราคากลางเมื่อวันที่ 25 เดือน กรกฎาคม พ.ศ. 2565

หน่วย:บาท			
ลำดับที่	รายการ	ค่าก่อสร้าง	หมายเหตุ
1	ประเภทงานอาคาร(งานรางระบายน้ำ)	147,000.00	
	 ฯลฯ.....		
สรุป	รวมค่าก่อสร้างทั้งโครงการ	147,000.00	
	ราคากลาง	147,000.00	
	ราคากลาง(ตัวอักษร) (-หนึ่งแสนสี่หมื่นเจ็ดพันบาทถ้วน-)		

ประมาณราคา

ผู้ช่วยนายช่างโยธา

(นายชัยวุฒิ เพชรกันหา)

ตรวจ

ผู้อำนวยการกองช่าง

(นายสมปอง กงลิมา)

เห็นชอบ

ผู้อำนวยการกองคลังรักษาการแทน ปลัดเทศบาลตำบลนาซอ

(นางสาวรัตนภรณ์ พรหมเจริญ)

อนุมัติ

นายกเทศมนตรีตำบลนาซอ

(นายจารุบุตร อุปพงศ์)

สำเนาถูกต้อง

(นายสมปอง กงลิมา)

ผู้อำนวยการกองช่าง

แบบสรุปค่าก่อสร้าง

ปร.5 (ก)

งาน/งาน ประเภทงานอาคาร(งานวางระบายน้ำ)




แบบเลขที่ 13/2565

เจ้าของโครงการ/งานก่อสร้าง เทศบาลตำบลนาซอ

แบบ ปร. 4 ที่แนบ มีจำนวน 1 หน้า

คำนวณราคากลางเมื่อวันที่ 25 เดือน กรกฎาคม พ.ศ. 2565

หน่วย:บาท

ลำดับที่	รายการ	ค่างานต้นทุน	FACTOR F	ค่าก่อสร้าง	หมายเหตุ
1	ประเภทงานอาคาร(งานวางระบายน้ำ)	113,328.00	1.3056	147,961.04	
สรุป	รวมค่าก่อสร้างเป็นเงินทั้งสิ้น			147,961.04	
	คิดเป็นเงินงบประมาณรวม (ปรับยอด)			147,000.00	
	(ตัวอักษร)				

(- หนึ่งแสนสี่หมื่นเจ็ดพันบาทถ้วน -)

ขนาดเนื้อที่งาน

100.00 เมตร

เฉลี่ยราคาประมาณ

1,470.00 บาท/ตารางเมตร

ตรวจ

คณะกรรมการกำหนดราคากลาง

(นายสมปอง กงลิมา)

ผู้อำนวยการกองช่าง

(ลงชื่อ)

(นายเพ็ญ จำเริญ)

ประธานกรรมการ

หัวหน้าฝ่ายป้องกันและบรรเทาสาธารณภัย

เห็นชอบ

(นางสาวรัตนภรณ์ พรหมเจริญ)

ผู้อำนวยการกองคลัง รักษาการแทน

(ลงชื่อ)

สืบเอก

(ปัทมกร หอมจันทร์)

กรรมการ

ปลัดเทศบาลตำบลนาซอ

เจ้าพนักงานธุรการ

สำเนาถูกต้อง

(ลงชื่อ)

(นายชัยวุฒิ เพชรกันหา)

กรรมการ

อนุมัติ

(นายจารุบุตร อุปพงษ์)

(นายกเทศมนตรีตำบลนาซอ)

ผู้ช่วยนายช่างโยธา

แบบแสดงรายการ การ ปริมาณงาน และราคา

กลุ่มงาน/งาน ประเภทงานอาคาร(งานวางระบบน้ำ)

ปร.4 (งานวิศวกรรมโครงสร้าง)





คำนวณราคากลางโดย นายชัยวุฒิ เพชรกันหา

แบบเลขที่ 13/2565

เมื่อวันที่ 25 เดือน กรกฎาคม พ.ศ. 2565

ลำดับที่	รายการ	จำนวน	หน่วย	ค่าวัสดุสิ่งของ		ค่าแรงงาน		รวมค่าวัสดุและแรงงาน	หน่วย : บาท
				ราคาต่อหน่วย	จำนวนเงิน	ราคาต่อหน่วย	จำนวนเงิน		
1	งานวางระบบน้ำ - งานคอนกรีตหยาบ 1:3:5 - วางระบบน้ำ ค.ส.ล. ขนาด 0.45x0.45 m. - ฝาปิดขนาด 0.35x0.50 เมตร	2.25	ลบ.ม.	1438.00	3,235.50	306.00	688.50	3,924.00	
		100	เมตร	570.00	57,000.00	100.00	10,000.00	67,000.00	
		200	ฝ.	150.00	30,000.00	10.00	2,000.00	32,000.00	
2	งานถนนคอนกรีตเสริมเหล็ก งานรื้อถอนพื้นคอนกรีต(รื้อออกไปทิ้ง) งานรื้อถอนระบายน้ำ ขนาด 0.40x1.00ม. งานวางท่อ ค.ส.ล.(มอก.ชั้น3)ขนาด 0.40x1.00ม. งานคอนกรีตผสมเสร็จ 240 ksc	11.00	ตร.ม.			97	1,067.00	1,067.00	
		7	ท่อน		-	160	1,120.00	1,120.00	
		7	ท่อน	531.00	3,717.00	140	980.00	4,697.00	
3	ป้ายโครงการ	11.00	ตร.ม.	320.00	3,520.00			3,520.00	
					97472.5		15,855.50	113,328.00	
	รวมงานวิศวกรรมโครงสร้าง								

สำเนาถูกต้อง

(นายสมปอง กสิมา)

ผู้อำนวยการกองช่าง

ตารางค่าวัสดุ




ราคาน้ำมัน โซล่า 35.56 บาท/ลิตร

ลำดับที่	รายการ	หน่วย	ค่าวัสดุ (บาท)	ค่าวัสดุเฉลี่ย (บาท)	ราคา กก.ละ (บาท)	หมายเหตุ
1	เหล็กเส้นกลมผิวเรียบ SR.24 ยาว 10 เมตร ศก. 6 มม.	ตัน	31425.39		31.43	ราคาพาณิชย์จังหวัดสุพรรณบุรี
2	เหล็กเส้นกลมผิวเรียบ SR.24 ยาว 10 เมตร ศก. 9 มม.	ตัน	30340.94		30.34	ราคาพาณิชย์จังหวัดสุพรรณบุรี
3	ลวดผูกเหล็ก ศก. 1.25 มม. (เบอร์ 18)	ก.ก.	38.83		38.83	ราคาพาณิชย์จังหวัดสุพรรณบุรี
4	ปูนซีเมนต์ปอร์ตแลนด์ (มอก 15 เข้ม 1/2555)	ตัน	2542.06		2.54	ราคาพาณิชย์จังหวัดสุพรรณบุรี
5	ปูนซีเมนต์ผสม	ตัน	2897.2		2.90	ราคาพาณิชย์จังหวัดสุพรรณบุรี
6	ทรายหยาบ รวมค่าขนส่ง	ลบ.ม.	539			ราคาพาณิชย์จังหวัดบึงกาฬ
7	หินย่อย เบอร์ 3/4 รวมค่าขนส่ง	ลบ.ม.	637			ราคาพาณิชย์จังหวัดหนองบัวลำภู
8	ไม้กระดาน ไม้ไผ่ ขนาด 1" x 8" ยาว 4 - 4.50 เมตร	ลบ.ฟ.	485.98			ราคาพาณิชย์จังหวัดสุพรรณบุรี
9	ไม้ยาง ไม้ไผ่ ขนาด 1 1/2" x 3" ยาว 4 - 4.50 เมตร	ลบ.ฟ.	439.25			ราคาพาณิชย์จังหวัดสุพรรณบุรี
10	ตะปูตอกไม้ ชนิดมอม ขนาด 3 นิ้ว	ลบ.ฟ.	43.61			ราคาพาณิชย์จังหวัดสุพรรณบุรี
11	รางระบายน้ำสำเร็จรูป ค่าแรง 100 บาท	เมตร	570			สื่อราคาในพื้นที่จังหวัดสุพรรณบุรี
12	ฝารางระบายน้ำสำเร็จรูป ค่าแรง 10 บาท	ฝ.	150			สื่อราคาในพื้นที่จังหวัดสุพรรณบุรี
13	เหล็กแบน ขนาด 50x12 มม.	เส้น	605			สื่อราคาพื้นที่อำเภอมโนรมย์
14	เหล็กฉาก L 50x50x6 มม.	เส้น	627			ราคาพาณิชย์จังหวัดอุดรธานี
15	ท่อ ค.ส.ล. (มอก.ชั้น3) 0.60x1.00 ม.	ท่อน	531			สื่อราคาพื้นที่อำเภอมโนรมย์
16	ดินลูกรัง	ลบ.ม.	50.00			สื่อราคาในพื้นที่

สำเนาถูกต้อง

(นายสมพงษ์ กงลิมา)

ผู้อำนวยการกองช่าง

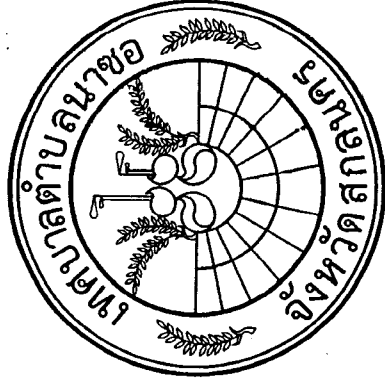

กองช่างเทศบาลตำบลนาซอ

โครงการปรับปรุงร่องระบายน้ำเป็นรางระบายน้ำสำเร็จรูป

ขนาด 0.45x0.45 เมตร พร้อมฝาปิดขนาด 0.35x0.50 เมตร ยาว 100.00 เมตร

(เส้นบ้านนายประจักษ์กรเนตร ประสาทไชย ถึง นายปราโมทย์ ประสาทไชย)

บ้านกุดเรื่อน้อย หมู่ที่ 3 ตำบลนาซอ อำเภอวานรนิวาส จังหวัดสกลนคร

งบประมาณปีงบประมาณรายจ่ายประจำปี พ.ศ.2565

แบบเลขที่ 13/2565

(ตามแบบมาตรฐานเทศบาลตำบลนาซอกำหนด)


นายประจักษ์กร

นายประจักษ์กร นงสินทรัพย์
(ผู้อำนวยการกองช่าง)


เหนือ



แผนผังโครงการปรับปรุงระบายน้ำเป็นรางระบายน้ำ 0.45x0.45 เมตร พร้อมฝาปิด 0.35x0.50 เมตร
(ความยาวไม่น้อยกว่า 100.00 เมตร)
บ้านกุดเรือน้อย หมู่ที่ 3 ตำบลนาซอ อำเภอนาหว้า จังหวัดสกลนคร

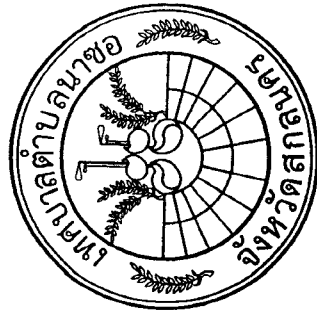

72 73 74 75 76 77 78 79 80 81

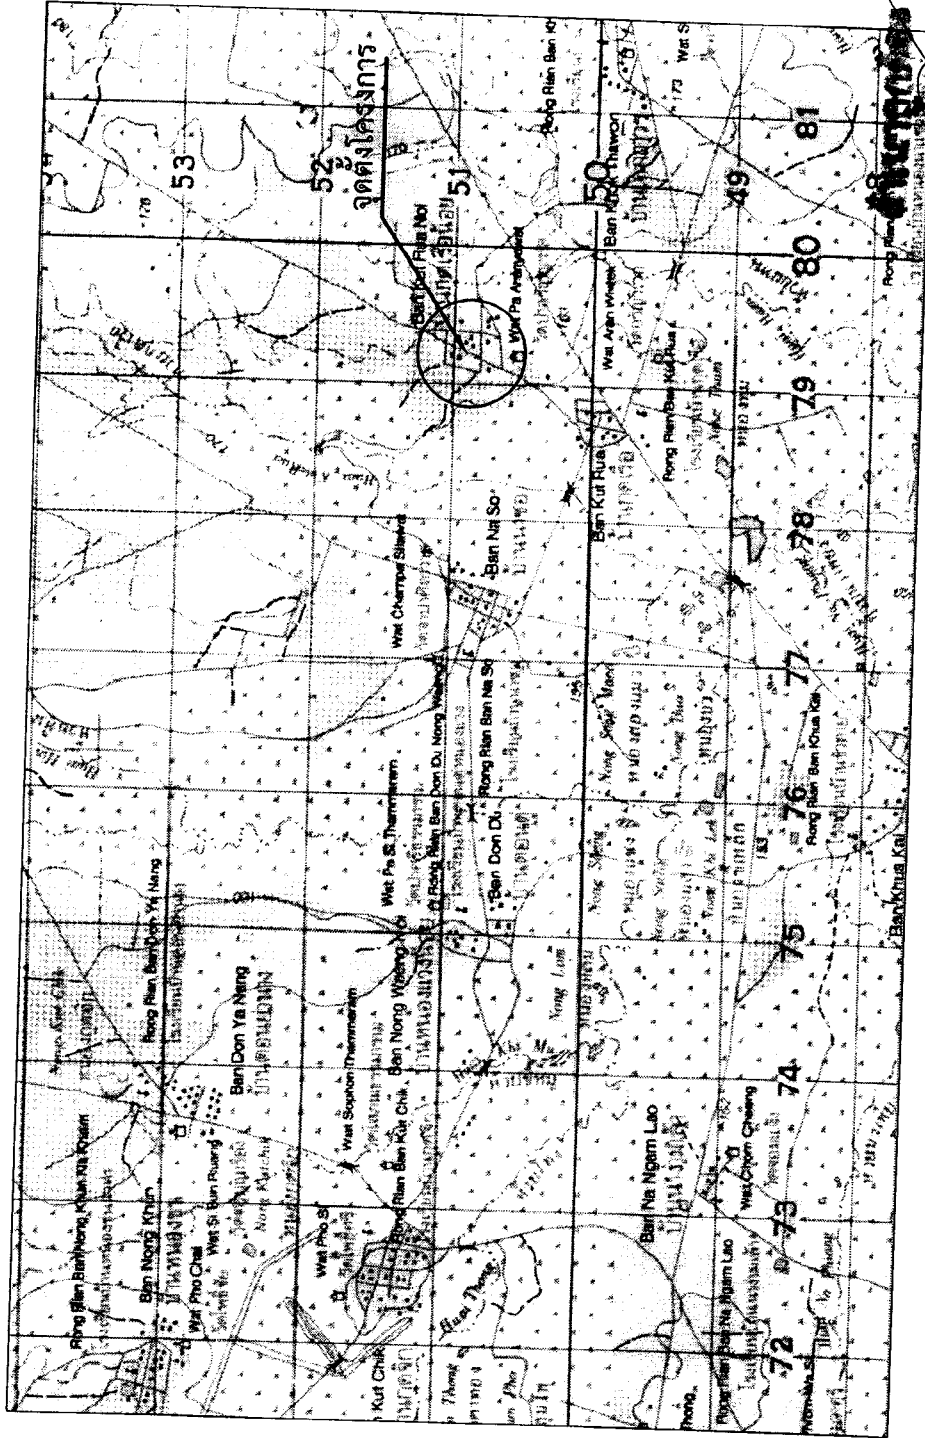

53

52

51

50

49

48

โครงการปรับปรุงระบายน้ำ
เป็นรางระบายน้ำสำเร็จรูป
ขนาด 0.45x0.45 m.
พร้อมฝาปิดขนาด 0.35x0.50 m.

สำรวจ

นายณรงค์ศักดิ์ โพธิ์คำพอด
ผู้ช่วยช่างสำรวจ

เขียนแบบ

นายชัยวุฒิ เพชรกันหา
ผู้ช่วยช่างโยธา

ออกแบบ

นายอาคม จุริพันธ์
หัวหน้าฝ่ายการโยธา

ตรวจแบบ

นายสมบอง กงสิลา
ผู้อำนวยการกองช่าง

เห็นชอบ

นายวิฑูรย์มนตรี เหล่าหวั่น
รองปลัดเทศบาลรักษาการแทน
ปลัดเทศบาล

อนุมัติ

นายจารุบุตร อุปพงศ์
นายกเทศมนตรีตำบลนาซอ

เลขที่แบบ 13/2565


แผ่นที่ 01/8

นายสมบอง กงสิลา
ผู้อำนวยการกองช่าง

เหนือ

แผนผังโครงการปรับปรุงระบายนํ้าเป็นรางระบายน้ำ 0.45x0.45 เมตร พร้อมฝาปิด 0.35x0.50 เมตร
(ความยาวไม่น้อยกว่า 100.00 เมตร)

บ้านกุดเรือน้อย หมู่ที่ 3 ตำบลนาซอ อำเภอนาวนาส จังหวัดสกลนคร

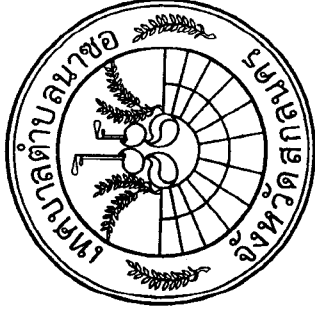


โครงการปรับปรุงระบายนํ้าเป็นรางระบายน้ำ 0.45x0.45 เมตร พร้อมฝาปิดขนาด 0.35x0.50 m.	
สำรวจ	นายณรงค์ศักดิ์ โพธิ์คำพิก
ผู้ช่วยช่างสำรวจ	เขียนแบบ
นายวิชาญ เพชรกันหา	ผู้ช่วยช่างโยธา
ออกแบบ	นายสมปอง คุ้มสีมา
ผู้ช่วยช่างโยธา	ผู้อำนวยการกองช่าง
ตรวจแบบ	เห็นชอบ
นายวิชาญ คุ้มสีมา	นายวิวัฒน์ เหล่าหัวน
ผู้ช่วยช่างโยธา	รองปลัดเทศบาลรักษาการการแทน
อนุมัติ	อนุมัติ
นายจารุบุตร อุบพงค์	นายกเทศมนตรีตำบลนาซอ
เลขที่แบบ 13/2565	
แผ่นที่ 02/8	


แผนผังโครงการปรับปรุงระบายน้ำ เป็นรางระบายน้ำ 0.45x0.45 เมตร พร้อมฝาปิด 0.35x0.50 เมตร
(ความยาวไม่น้อยกว่า 100.00 เมตร)

บ้านกุดเรือน้อย หมู่ที่ 3 ตำบลนาซอ อำเภอนาวัง จังหวัดสกลนคร

เหนือ

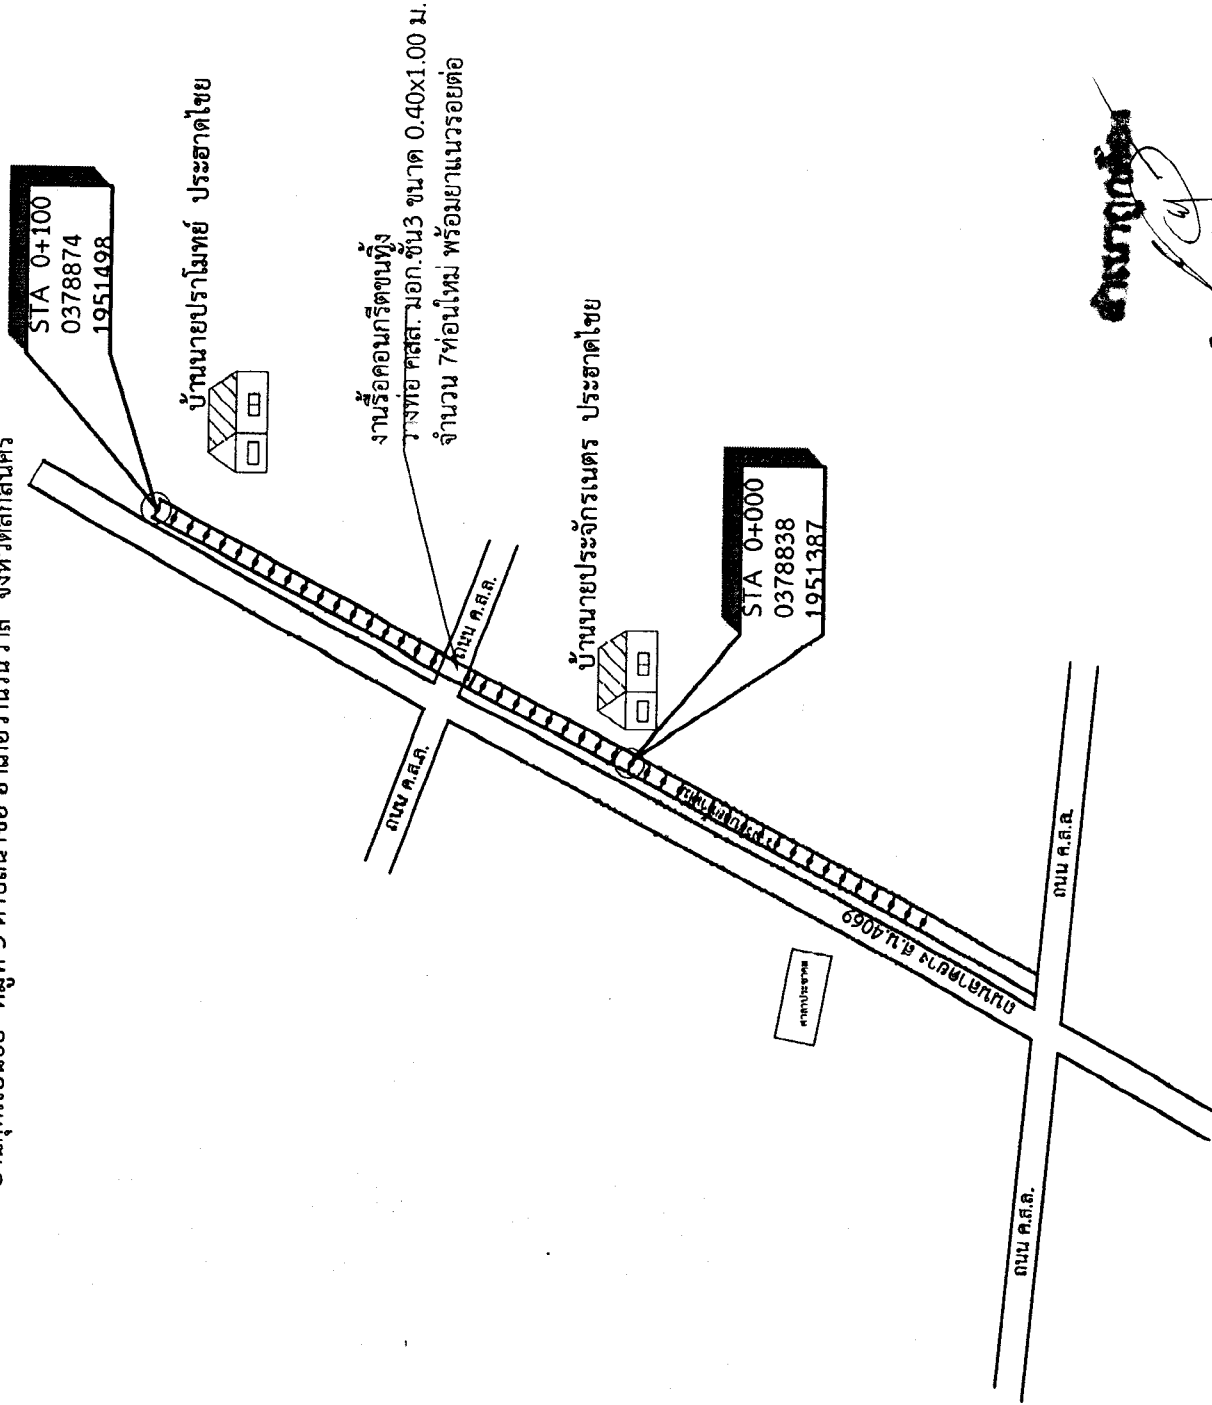

นายสมพงษ์ วงศ์สิน
นายสมพงษ์ วงศ์สิน
ผู้อำนวยการกองช่าง

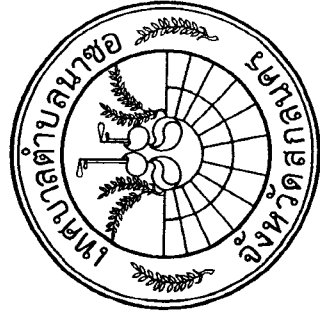

โครงการปรับปรุงระบายน้ำ
เป็นรางระบายน้ำสำเร็จรูป
ขนาด 0.45x0.45 ม.
พร้อมฝาปิดขนาด 0.35x0.50 ม.

สำรวจ

นายณรงค์ศักดิ์ โพธิ์คำพัก

ผู้ช่วยช่างสำรวจ

เขียนแบบ

นายชัชวาล เพชรกันหา

ผู้ช่วยช่างโยธา

ออกแบบ

นายอคม จุระโนน

หัวหน้าฝ่ายการโยธา

ตรวจแบบ

นายสมพงษ์ กงลิมา

ผู้อำนวยการกองช่าง

เห็นชอบ

นายวิฑูรย์ เท่งหัว

รองปลัดเทศบาลฯ

ปลัดเทศบาล


อนุมัติ

นายจตุร อุพงษ์



นายกเทศมนตรีตำบลนาซอ

เลขที่แบบ 13/2565


แผ่นที่ 03/8

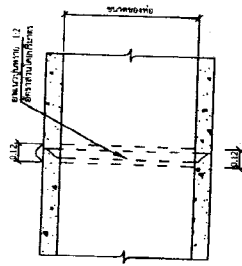

รูปแสดงรายละเอียด
ขนาด 1:20

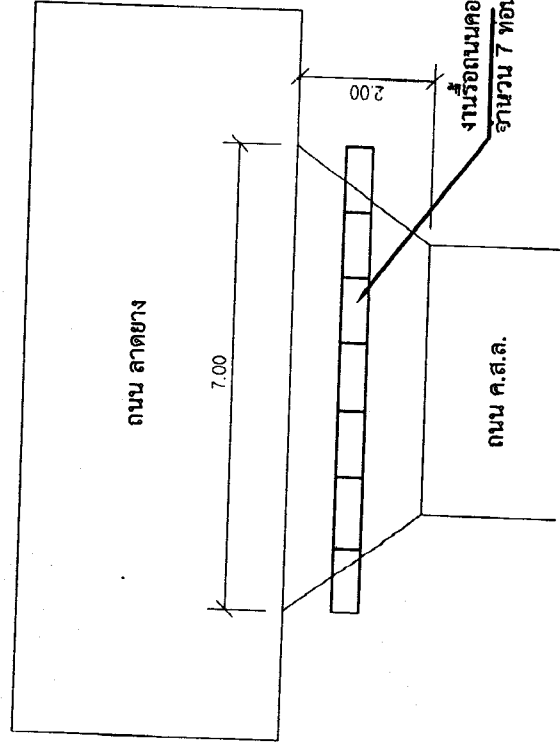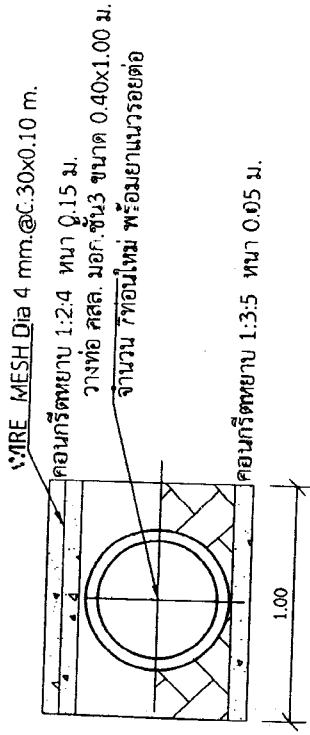

นายสุวิทย์
นายสุวิทย์ อดิเรก
ผู้อำนวยการกองช่าง

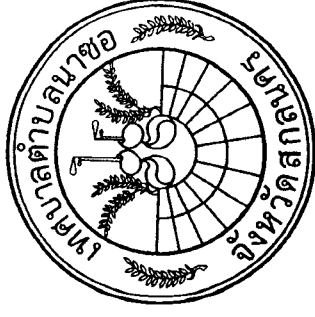

โครงการปรับปรุงระบบน้ำ
เป็นรางระบายน้ำสำเร็จรูป
ขนาด 0.45x0.45 ม.
พร้อมฝาปิดขนาด 0.35x0.50 ม.

สำรวจ

นายณรงค์ศักดิ์ โพธิ์คำพุก

ผู้ช่วยช่างสำรวจ

เขียนแบบ

นายชัยวุฒิ เพชรกันหา
ผู้ช่วยช่างโยธา

ออกแบบ

นายอัครม จุระนนท์
หัวหน้าฝ่ายการโยธา

ตรวจแบบ

นายสมบอง กงลิมา
ผู้อำนวยการกองช่าง


เห็นชอบ

นายวิวัฒน์ เหล่าหวั่น
รองปลัดเทศบาลรักษาการแทน
ปลัดเทศบาล

อนุมัติ

นายจารุบุตร อุปพงศ์
นายกเทศมนตรีตำบลนาซอ

เลขที่แบบ 13/2565

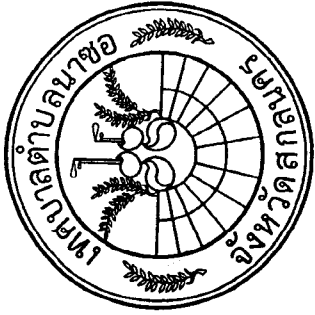

โครงการปรับปรุงระบบน้ำ
เป็นรางระบายน้ำสำเร็จรูป
ขนาด 0.45x0.45 m.
พร้อมฝาปิดขนาด 0.35x0.50 m.

สำรวจ

นายณรงค์ศักดิ์ โพธิ์คำพิท
ผู้ช่วยช่างสำรวจ

เขียนแบบ

นายชัยวุฒิ เพชรกันทา
ผู้ช่วยช่างโยธา

ออกแบบ

นายอัศม์ ฐิณนท์
หัวหน้าฝ่ายการโยธา

ตรวจแบบ

นายสมบอง กงลิมา
ผู้อำนวยการกองช่าง

เห็นชอบ

นายวิวัฒน์ ทรัพย์หวั่น
รองปลัดเทศบาลรักษาการแทน
ปลัดเทศบาล



อนุมัติ

นายจารุบุตร อุปพงศ์
นายกเทศมนตรีตำบลนาซอ

เลขที่แบบ 13/2565


แผ่นที่ 05/8

รางระบายน้ำ ขนาด 0.45x0.45 m.

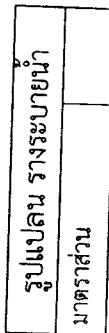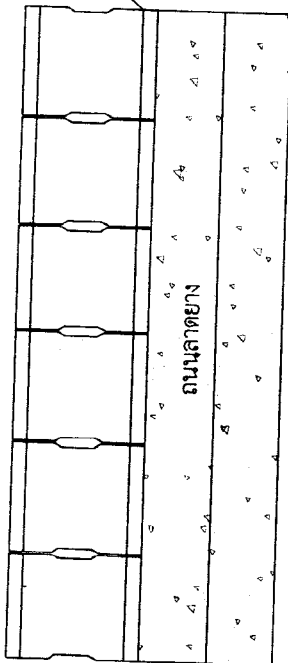

รางระบายน้ำ ขนาด 0.45x0.45 m.


ถนนลาดยาง

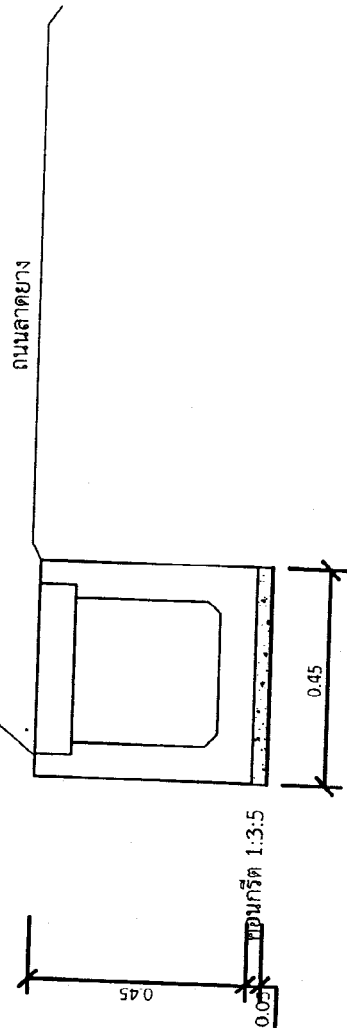

หมายเหตุ

ผู้รับจ้างลงงานก่อสร้างถ้ามีความเสียหายใดๆ ผู้รับจ้างต้องเป็นผู้รับผิดชอบ เช่น ท่อเมนประปาหมู่บ้านต่อให้ใช้งานได้เหมือนเดิม

นายสมบอง กงลิมา
ผู้อำนวยการกองช่าง

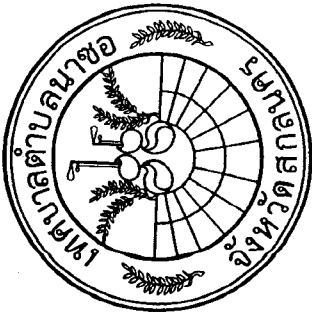

โครงการปรับปรุงระบายน้ำ
เป็นรางระบายน้ำสำเร็จรูป
ขนาด 0.45x0.45 ม.
พร้อมฝาปิดขนาด 0.35x0.50 ม.

สำรวจ

นายณรงศักดิ์ โพธิ์คำพุก

ผู้ช่วยช่างสำรวจ

เขียนแบบ

นายชัยวุฒิ เพชรกันหา

ผู้ช่วยช่างโยธา

ออกแบบ

นายอาคม จุระนนท์

หัวหน้าฝ่ายการโยธา

ตรวจแบบ

นายสมปอง กสิมา

ผู้อำนวยการกองช่าง

เห็นชอบ

นายวิวัฒน์ เหล่าหวั่น

รองปลัดเทศบาลรักษาการแทน

ปลัดเทศบาล


อนุมัติ

นายจารุบุตร อูปหงศ์

นายกเทศมนตรีตำบลนาซอ

เลขที่แบบ 13/2565

แผ่นที่ 06/8

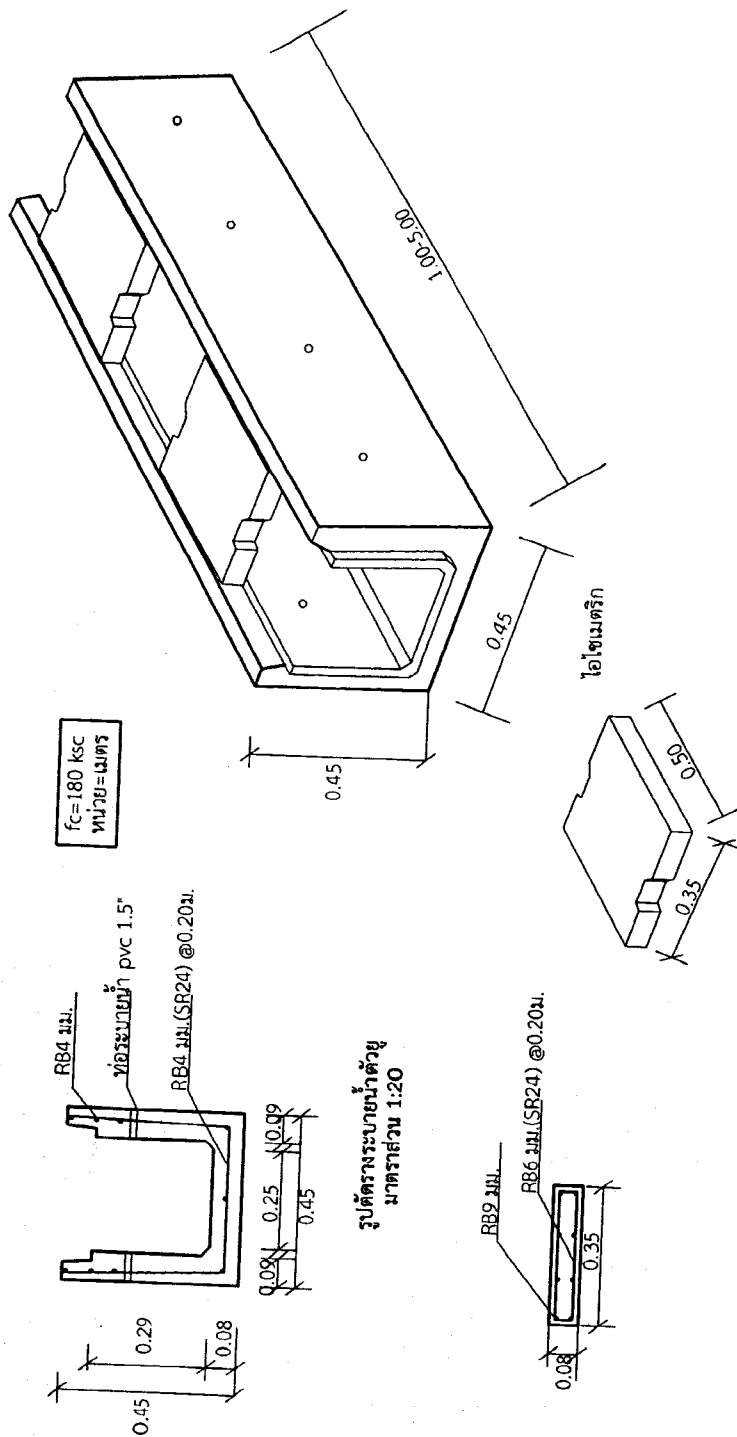


นายวิวัฒน์ เหล่าหวั่น
รองปลัดเทศบาลรักษาการแทน
ปลัดเทศบาล


ตารางสรุปปริมาณงาน

ระดับที่	รายการ	จำนวน	หน่วย
1	งานคอนกรีต 1:3:5	2.25	ลบ.ม.
2	งานวางระบายนํ้าสำเร็จรูป ขนาด 0.45x0.45m.	100	เมตร
3	งานฝายขนาด 0.35x50m.	200	ฝาย

หมายเหตุ

-แบบและรายละเอียดได้ที่ไม่ชัดเจนให้ขึ้นกับดุลยพินิจของช่างควบคุมงาน


 ผู้อำนวยการกองช่าง

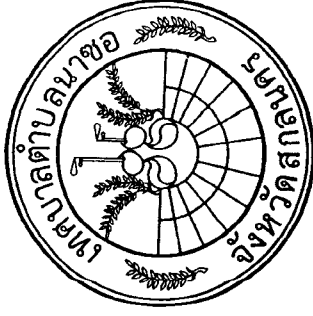

โครงการปรับปรุงระบายนํ้า
เป็นรางระบายน้ำสำเร็จรูป
ขนาด 0.45x0.45 m.
พร้อมฝายปิดขนาด 0.35x0.50 m.

สำรวจ 

นายณรงค์ศักดิ์ โพธิ์คำหก
ผู้ช่วยช่างสำรวจ

เขียนแบบ 

นายชัยวุฒิ เพชรกันหา
ผู้ช่วยช่างโยธา

ออกแบบ 

นายอาทิตย์ จูระนนท์
หัวหน้าฝ่ายการโยธา

ตรวจแบบ 

นายสมพงษ์ กงลิมา
ผู้อำนวยการกองช่าง

เห็นชอบ 



นายวิวัฒน์ เหล่าหวาน

อนุมัติ 

นายจารุบุตร อุปพงศ์
นายกเทศมนตรีตำบลนาซอ

เลขที่แบบ 13/2565

แผ่นที่ 07/8

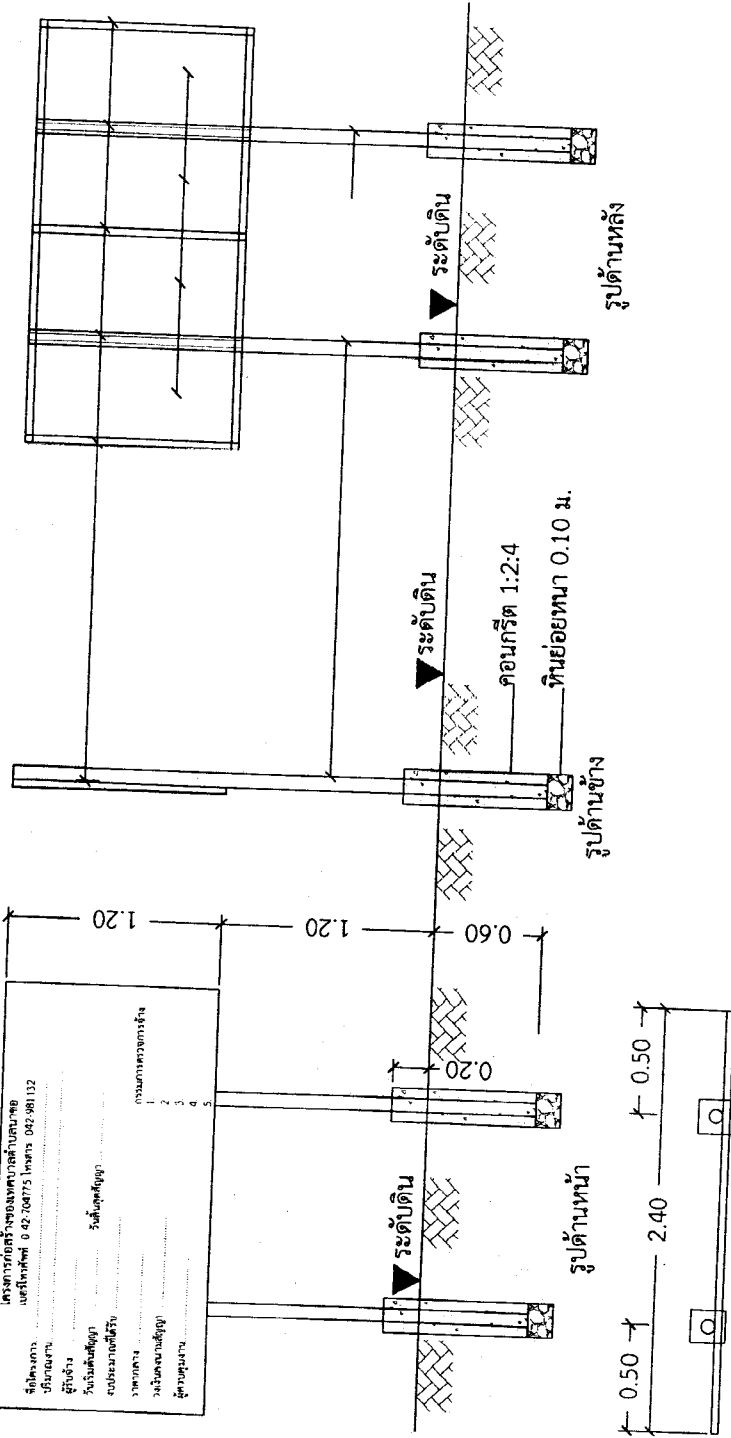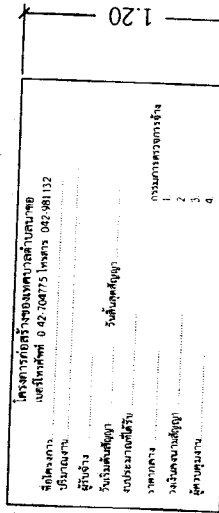

แบบป้ายประชาสัมพันธ์โครงการ
not to scale


2. เขียนด้วยตัวหนังสือสีขาว

3. ขนาดของตัวหนังสือกำหนดตามความเหมาะสม

หมายเหตุ

-จัดทำสูรย์กำหนดตามความเหมาะสม สามารถมองเห็นได้ชัดเจน

- ก่อนทาสีจริงให้ทาสีกันสนิม 2 ครั้ง


โครงการปรับปรุงระบายนํ้า
เป็นรางระบายนํ้าสำเร็จรูป
ขนาด 0.45x0.45 m.
พร้อมฝาปิดขนาด 0.35x0.50 m

ตำราจ

นายณรงค์ศักดิ์ โพธิ์คำพุก

ผู้ช่วยช่างสำรวจ















นายจาร์บุตร อุปพงศ์

นายกเทศมนตรีตำบลนาซอ

เลขที่แบบ 13/2565

8/80