

การเปิดเผยราคากลางและการคำนวณราคากลางงานก่อสร้าง

1.ชื่อโครงการ โครงการ ก่อสร้างถนนคอนกรีตเสริมเหล็ก บ้านสมสนุก หมู่ที่ 7 ตำบลนาขอ อำเภอ
วานรนิวาส จังหวัดสกลนคร ประจำปีงบประมาณ 2565

2.วงเงินงบประมาณที่ได้รับการจัดสรร 314,000 บาท

3.ลักษณะงาน ขนาดความกว้าง 4.00 เมตร ความยาว 130.00 เมตร ทน 0.15 เมตร พร้อมไหล่ทางข้าง
ละ 0.50 เมตร ตามแบบแปลนเทศบาลตำบลนาขอ เลขที่ 28/2565

4.ราคากลางคำนวณ ณ วันที่ 30 พฤศจิกายน 2564 เป็นเงิน 314,000 บาท (สามแสนหนึ่งหมื่นสี่พัน
บาทถ้วน)

5.บัญชีประมาณราคากลาง

5.1 สรุปผลการประมาณราคาก่อสร้างเป็นราคากลาง (แบบ ปร.5)	จำนวน 1 แผ่น
5.2 แบบแสดงรายการ ปริมาณงาน และราคา(แบบ ปร.4)	จำนวน 1 แผ่น

6.รายชื่อคณะกรรมการกำหนดราคากลาง

6.1 นายวิทมนตร์	เหล่าหว่าน	ตำแหน่ง รองปลัดเทศบาล	ประธานกรรมการ
6.2 นายอาคม	สุระนนท์	ตำแหน่ง หัวหน้าฝ่ายการโยธา	กรรมการ
6.3 ลิบเอกปภักร	หอมจันทร์	ตำแหน่ง เจ้าพนักงานธุรการ	กรรมการ



แบบฟอร์มสรุปราคากลางงานก่อสร้าง

ปร.5


กองช่าง

ประเภทงาน

งานทาง (ก่อสร้างถนนคอนกรีตเสริมเหล็ก)

สถานที่ก่อสร้าง


สรุปราคาตามแบบฟอร์ม

ปร.4 จำนวน 1 แผ่น

ประมาณราคา

เมื่อวันที่ 30 เดือน พฤศจิกายน พ.ศ 2564

ประมาณราคาโดย

นายอาคม สุระนนท์

ลำดับที่	รายการ	รวมค่างานต้นทุน	Factor F	รวมค่าก่อสร้าง	หมายเหตุ
1	ประเภทงานทาง	228,247.08	1.3795	314,866.85	Factor F (ฝนชุก 1) - เงินล่วงหน้าจ่าย 0% - ดอกเบี้ยเงินกู้ 5% - เงินประกันผลงานหัก 0% - ค่าภาษีมูลค่าเพิ่ม (VAT) 7%
2	ค่าป้ายประชาสัมพันธ์โครงการ				
สรุป	รวมเป็นเงินค่าก่อสร้าง คิดเป็นเงินค่าก่อสร้างประมาณ ตัวอักษร			314,866.85 314,000.00	ราคาเฉลี่ย 603.85 บาท/ลูกบาศก์เมตร (-สามแสนหนึ่งหมื่นสี่พันบาทถ้วน-)

(ลงชื่อ)

ประธานกรรมการ

(นายวิทมนตร์ เหล่าห้วน)

ประมาณราคา

หัวหน้าฝ่ายการโย

(นายอาคม สุระนนท์)

(ลงชื่อ)

กรรมการ

(นายอาคม สุระนนท์)

ตรวจ

ผู้อำนวยการก

(นายสมปอง กงลิ้ม)

(ลงชื่อ) สิบเอก

กรรมการ

(ปภักร ทอมจันทร์)

เห็นชอบ

รองปลัดเทศบาล

(นายวิทมนตร์ เหล่าห้วน)

อนุมัติ

นายกเทศมนตรีตำบลนาขอ

(นายจารุบุตร อุปพงศ์)

สำเนาถูกต้อง

(นายสมปอง กงลิ้ม)

ผู้อำนวยการกองช่าง

แบบสรุปราคากลางงานก่อสร้างทาง สะพาน และท่อเหลี่ยม

โครงการก่อสร้างถนนคอนกรีตเสริมเหล็ก ภายในหมู่บ้าน สายทางบ้านนางรังทิพย์ ราชโรกิจ ถึง บ้านนายวีระยุทธ ทุ่งอวน

สถานที่ก่อสร้าง บ้านสมสนุก ม.7 ตำบลนาซอ อ.วานรนิวาส จ.สกลนคร

แบบแปลนเทศบาลตำบลนาซอเลขที่

28/2565

ปริมาณงาน ผิวจราจรกว้าง 4.00 ม. ระยะทาง 130.00 ม. ทน 0.15 ม. หรือพื้นที่ไม่น้อยกว่า 520.00 ตร.ม. ไหล่ทางข้างละ 0.50 ม.

ลำดับ	รายการ	หน่วย	จำนวน	ราคาต่อหน่วย	ราคาทุน	F_N	ราคาต่อหน่วย $\times F_N$	ราคากลาง
1	งานปรับเกลี่ยแต่งคันทางเดิม	ตร.ม.	650.00	1.76	1,144.00	1.3795	2.43	1,578.15
2	งานขุดรื้อคันทางเดิมแล้วบดทับ(ลูกรัง)	ตร.ม.	-	-	-	-	-	-
3	งานขุดรื้อคันทางเดิมแล้วบดทับ(หินคลุก)	ตร.ม.	-	-	-	-	-	-
4	งานตัดชั้นรูปคันทาง	ลบ.ม.	-	-	-	-	-	-
5	งานดินถมคันทางจากแหล่งนอกที่ตั้งโครงการ	ลบ.ม.	-	-	-	-	-	-
6	งานรองพื้นทาง(ลูกรัง)	ลบ.ม.	-	-	-	-	-	-
7	งานพื้นทาง(หินคลุก)	ลบ.ม.	-	-	-	-	-	-
8	งานทรายรองใต้ผิวทางคอนกรีต	ลบ.ม.	26.00	493.71	12,836.46	1.3795	681.07	17,707.90
9	ผิวทางปอร์ตแลนด์ซีเมนต์คอนกรีต ทน 0.15 ม.	ตร.ม.	520.00	374.01	194,485.20	1.3795	515.95	268,292.33
10	Expansion Joint	ม.	8.00	152.90	1,223.20	1.3795	210.93	1,687.40
11	Contraction Joint	ม.	40.00	88.17	3,526.80	1.3795	121.63	4,865.22
12	Longitudinal Joint	ม.	130.00	69.25	9,002.50	1.3795	95.53	12,418.95
13	งานไหล่ทาง	ลบ.ม.	26.00	76.46	1,987.96	1.3795	105.48	2,742.39
14	งานท่อระบายน้ำขนาด $\varnothing 0.30 \times 1.00$ ม. ชั้น 3	ม.	-	-	-	-	-	-
15	งานท่อระบายน้ำขนาด $\varnothing 0.40 \times 1.00$ ม. ชั้น 3	ม.	7.00	577.28	4,040.96	1.3795	796.36	5,574.50
16	งานท่อระบายน้ำขนาด $\varnothing 0.60 \times 1.00$ ม. ชั้น 3	ม.	-	-	-	-	-	-
17	งานท่อระบายน้ำขนาด $\varnothing 0.80 \times 1.00$ ม. ชั้น 3	ม.	-	-	-	-	-	-
18	งานท่อระบายน้ำขนาด $\varnothing 1.00 \times 1.00$ ม. ชั้น 3	ม.	-	-	-	-	-	-
19	ป้ายประชาสัมพันธ์โครงการชั่วคราว	แห่ง	-	-	-	-	-	-
					228,247.08	รวม		314,866.85
ตัวอักษร (-สามแสนหนึ่งหมื่นสี่พันบาทถ้วน-)					ปรับยอด			314,000.00

) ผลรวมค่างานต้นทุนงานก่อสร้าง

) ค่า FACTOR F งานก่อสร้างทาง

(ลงชื่อ)

(นายอาคม อรรถานนท์)

หัวหน้าฝ่ายการโยธา

ผู้ประมาณราคา

(ลงชื่อ)

(นายสมปอง กงลิมา)

ผู้อำนวยการกองช่าง

ผู้ตรวจ

(ลงชื่อ)

(นายวิฑนตร์ เหล่าหวั่น)

ผู้เห็นชอบ

(ลงชื่อ)

(นายจรรณุต อุพงษ์)

นายกเทศมนตรีตำบลนาซอ

ผู้อนุมัติ

สำเนาถูกต้อง

(นายสมปอง กงลิมา)

ผู้อำนวยการกองช่าง



คำสั่งเทศบาลตำบลนาซอ

ที่ ๔๖๐ /๒๕๖๔

เรื่อง แต่งตั้งคณะกรรมการกำหนดราคากลางโครงการงบประมาณจ่ายขาดเงินสะสม


๑. โครงการก่อสร้างถนนคอนกรีตเสริมเหล็ก บ้านหนองนาซอ หมู่ที่ ๕ ๑๒๓,๐๐๐ บาท
๒. โครงการก่อสร้างถนนคอนกรีตเสริมเหล็ก บ้านสมสนุก หมู่ที่ ๗ ๓๑๖,๐๐๐ บาท

เพื่อให้การดำเนินการเป็นไปด้วยความเรียบร้อย เทศบาลตำบลนาซอ จึงอาศัยอำนาจตาม
พระราชบัญญัติการจัดซื้อจัดจ้างและการบริหารพัสดุภาครัฐ พ.ศ.๒๕๖๐ และหนังสือกรมบัญชีกลาง เรื่อง
แนวทางและวิธีปฏิบัติเกี่ยวกับการกำหนดราคากลางงานก่อสร้างของทางราชการ(ตามมติคณะรัฐมนตรี เมื่อวันที่
๑๓ มีนาคม ๒๕๕๕)จึงขอแต่งตั้งบุคคลผู้มีรายชื่อและตำแหน่งดังต่อไปนี้เป็นคณะกรรมการกำหนดราคากลาง
ดังนี้


- | | | | | |
|---------------|-----------|---------|--------------------|---------------|
| ๑. นายวิวัฒน์ | เหล่าห้วน | ตำแหน่ง | รองปลัดเทศบาล | ประธานกรรมการ |
| ๒. นายอาคม | สุระนนท์ | ตำแหน่ง | หัวหน้าฝ่ายการโยธา | กรรมการ |
| ๓. สิบเอกปัทม | หอมจันทร์ | ตำแหน่ง | เจ้าพนักงานธุรการ | กรรมการ |

ให้ผู้ที่ได้รับแต่งตั้งปฏิบัติหน้าที่โดยเคร่งครัด และอย่าให้เกิดความเสียหายแก่ทางราชการ

ทั้งนี้ ตั้งแต่วันที่ ๒๙ เดือน พฤศจิกายน พ.ศ. ๒๕๖๔ เป็นต้นไป

สั่ง ณ วันที่ ๒๙ เดือน พฤศจิกายน พ.ศ. ๒๕๖๔

(นายจารุบุตร อุปพงศ์)
นายกเทศมนตรีตำบลนาซอ

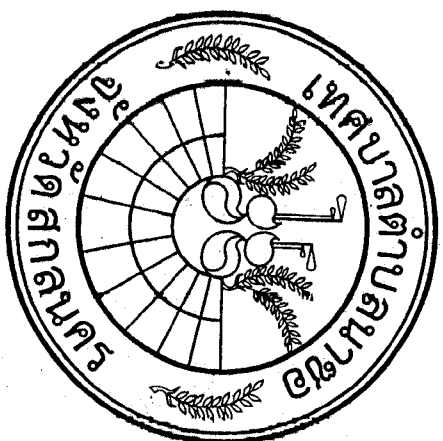

กองช่างเทศบาลตำบลนาซอ

โครงการก่อสร้างถนนคอนกรีตเสริมเหล็ก บ้านสมสนุก หมู่ที่ 7

ขนาดกว้าง 4.00 เมตร ยาว 130.00 เมตร

หนา 0.15 เมตร พร้อมไหล่ทางข้างละ 0.50 เมตร

(เส้นบ้านนางุ้งพิภย์ ราชไกรกิจ ถึง บ้านวิริยะบุตร หึงอวน

บ้านสมสนุก หมู่ที่ 7 ตำบลนาซอ อำเภอวานรนิวาส จังหวัดสกลนคร

งบจ่ายขาดเงินสะสมประจำปี พ.ศ.2565

แบบเลขที่ 28/2565

(ตามแบบมาตรฐาน ท.1-01)

สำเนาถูกต้อง

(นายสมบอง กงลิมา)

กองช่าง

73 74 75 76 77 78 79 80 81 82








ให้มอบ

อนันต์


เลขที่แบบ 28 / 2565

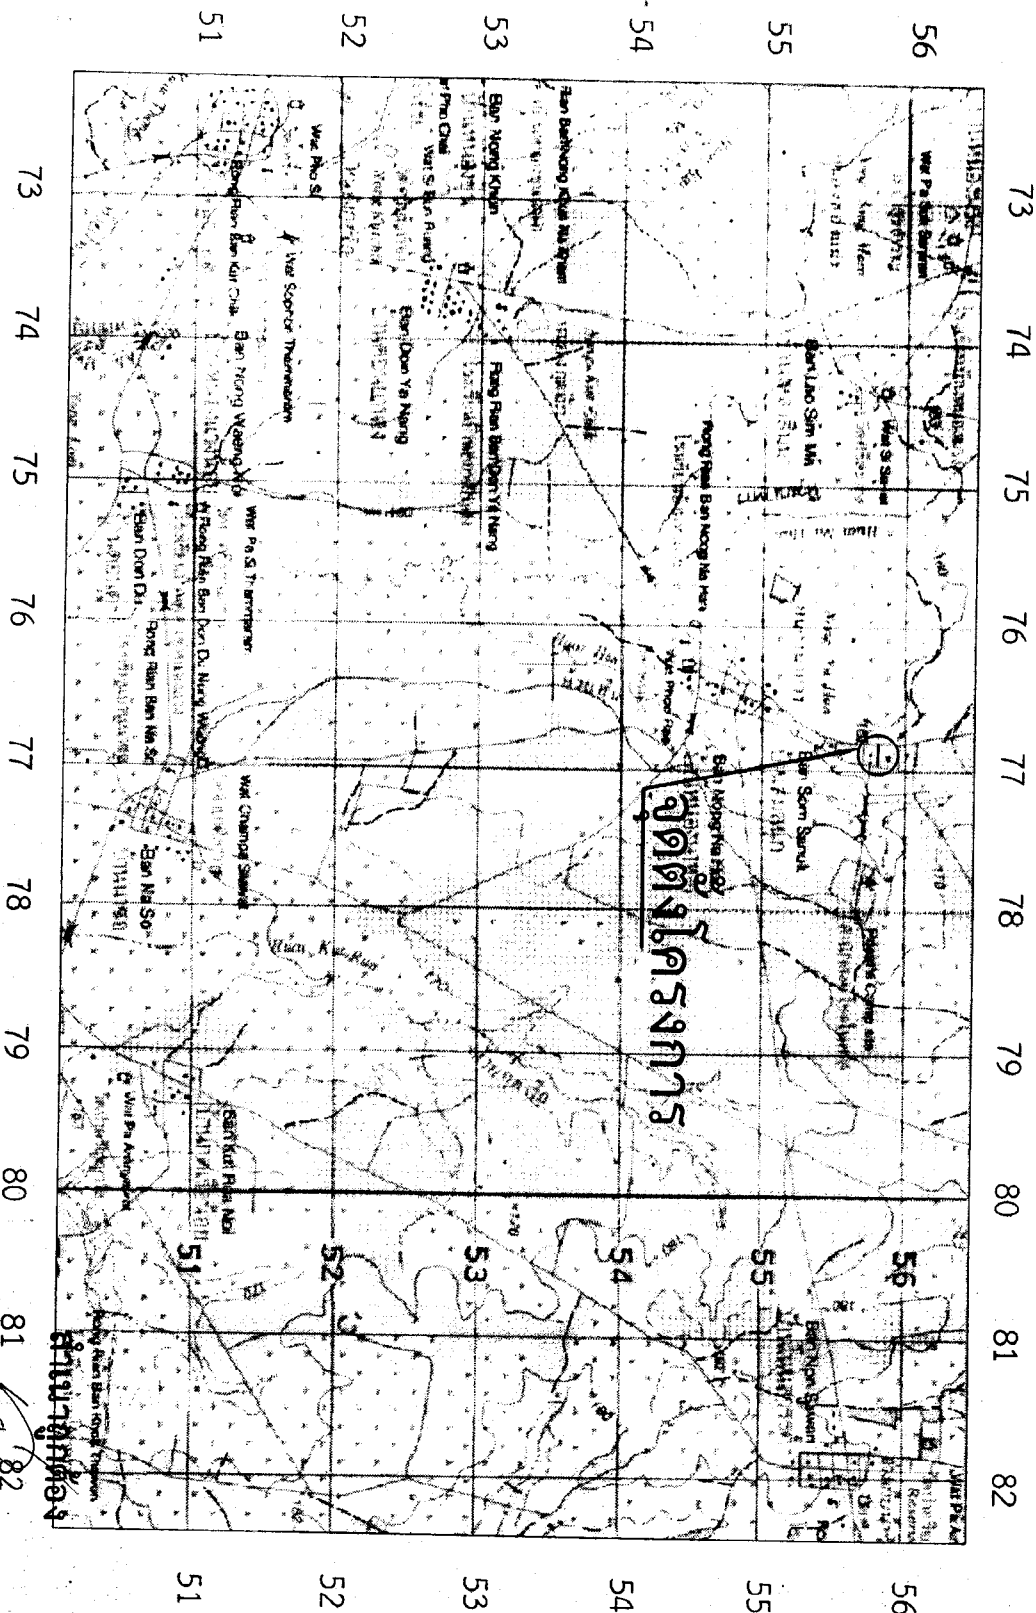01/9
๒๕๓๗

เหนือ

แผนผังโครงการก่อสร้างถนนคอนกรีตเสริมเหล็ก
กว้าง 4.00 เมตร ยาว 130.00 เมตร หน้า 0.15 เมตร ใต้ทาง 0.50 เมตร
(พื้นที่คอนกรีตเสริมเหล็กไม่น้อยกว่า 520 ตารางเมตร)


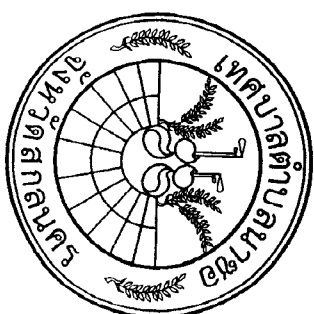

โครงการ

ก่อสร้างถนนคอนกรีตเสริมเหล็ก
กว้าง 4.00 ม. ยาว 130ม. หน้า 0.15
บ้านสมสนุก หมู่ที่ 7

สำรวจ

นายณรงค์ศักดิ์ โพธิ์คำพา

ผู้ช่วยช่างสำรวจ

เขียนแบบ

นายชัยวุฒิ เพชรกันหา

ผู้ช่วยช่างโยธา

ออกแบบ

นายอาคม รุฒินนท์

หัวหน้าฝ่ายการโยธา

ตรวจแบบ

นายสมปอง กงลิมา

ผู้อำนวยการกองช่าง

เห็นชอบ

นายวิวัฒน์ เหล็กหวาน

รองปลัดเทศบาลรักษาการแทน

ปลัดเทศบาล

อนุมัติ

นายจากรัฐ อธิพงศ์
นายกเทศมนตรีตำบลสาซอ

เลขที่แบบ 28 /2565

แผ่นที่ 02/9

สำเนาถูกต้อง


(นายสมปอง กงลิมา)

ผู้อำนวยการกองช่าง

เหนือ

แผนผังโครงการก่อสร้างถนนคอนกรีตเสริมเหล็ก

กว้าง 4.00 เมตร ยาว 130.00 เมตร หนา 0.15 เมตร ไหล่ทาง 0.50 เมตร
(พื้นที่คอนกรีตเสริมเหล็กไม่น้อยกว่า 520.00 ตารางเมตร)

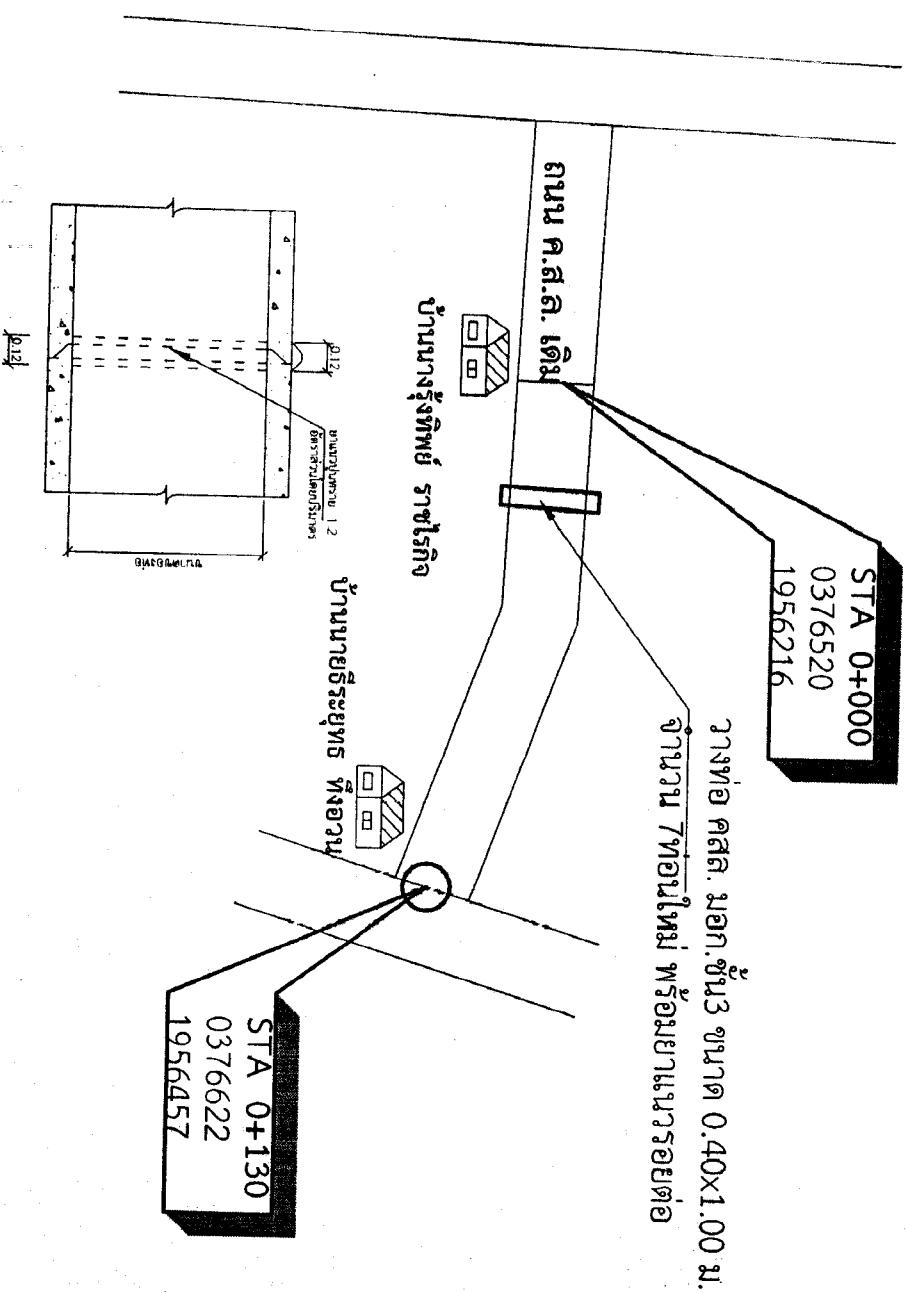


รูปตัดแสดงรอบตัดขาคู่
มาตราส่วน 1:20

สำเนาถูกต้อง

(นายสมปอง กสิมา)

ผู้อำนวยการกองช่าง

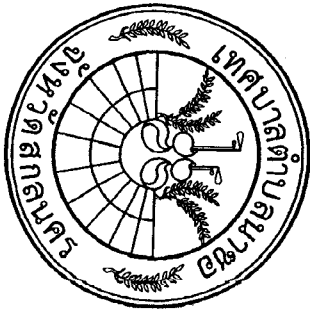

โครงการ

ก่อสร้างถนนคอนกรีตเสริมเหล็ก
กว้าง 4.00 ม. ยาว 130ม. หนา 0.15
บ้านสมสนุก หมู่ที่ 7

สำรวจ

นายณรงค์ศักดิ์ โพธิ์คำพัก

ผู้ช่วยช่างสำรวจ

เขียนแบบ

นายชัยวุฒิ เพชรกันหา
ผู้ช่วยช่างโยธา

ออกแบบ

นายอาคม จุริสมนทร์
หัวหน้าฝ่ายการโยธา

ตรวจแบบ

นายสมปอง กสิมา
ผู้อำนวยการกองช่าง

เห็นชอบ

นายวิวัฒน์ เหล่าหวาน
รองปลัดเทศบาลรักษาการแทน

ปลัดเทศบาล

อนุมัติ

นายจรัสมิตร อุปพงศ์
นายกเทศมนตรีตำบลนาซอ

เลขที่แบบ 28/2565

แผ่นที่ 03/9



กรมการปกครอง
กระทรวงมหาดไทย

แบบมาตรฐาน

- ดิน ค.ล.ล. ทน 0.15 น.

เขียน

นายวิชาญ ปาณฤกษ์
สถาปนิก ส.ล. ส.

นายพงษ์พันธ์ ยานเกษมสันต์
วิศวกร มว. 5668

นายสุวิทย์ วัฒนาธรรม
วิศวกร ประถมช่าง

ว.อ.วิเศษ

นายวิชา สันติภาพ


ว.ร.น.

8 ต.ค. 37


แบบร่าง

1/3


พ.1-01

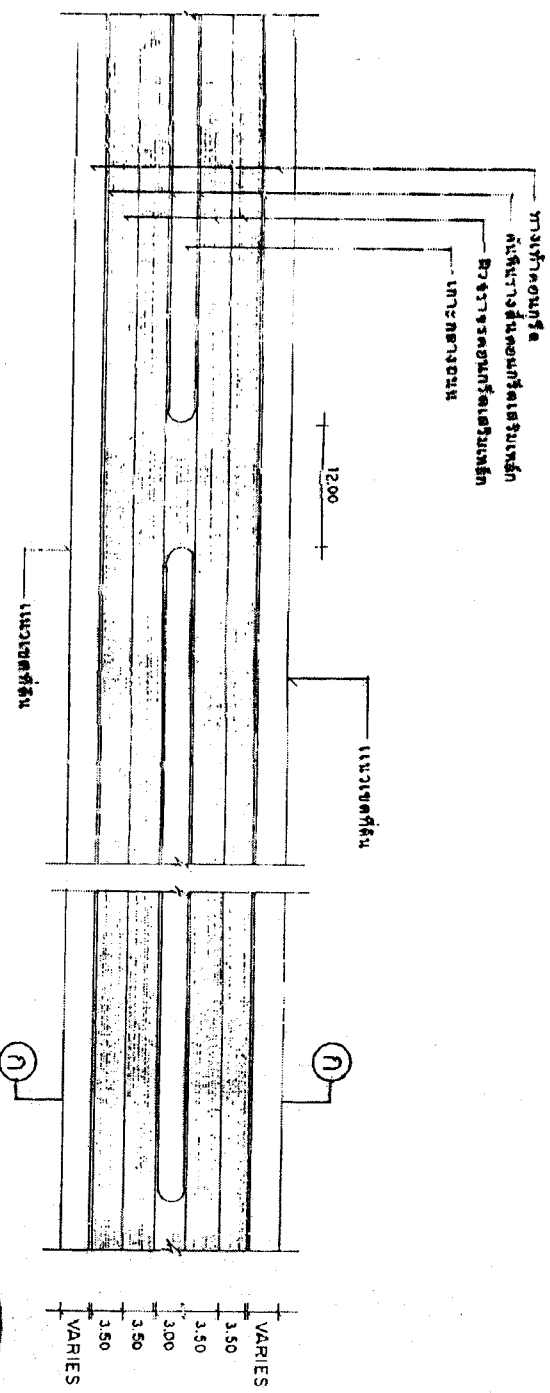

แบบมาตรฐาน ค.ล.ล. 1:50

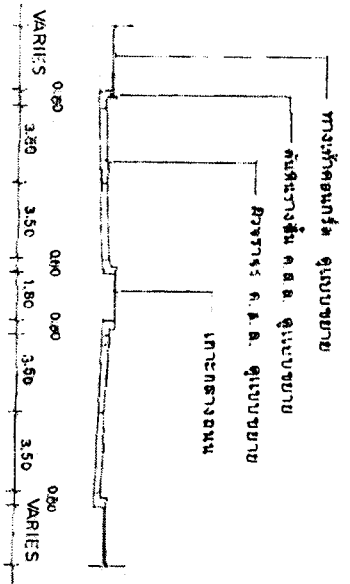


รูปตัด (ก)-(ก) 1:20

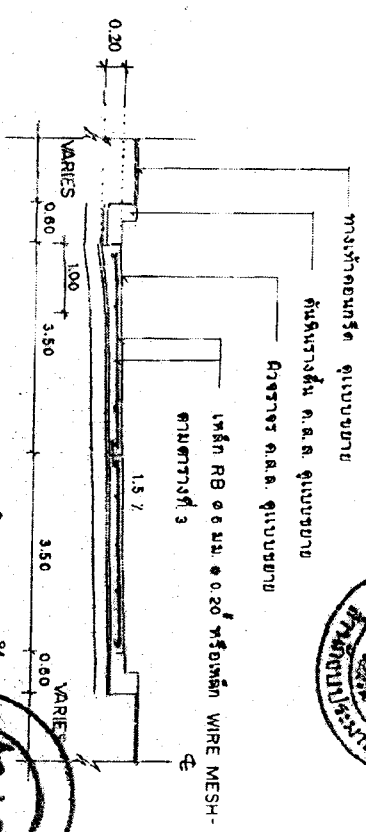

แบบการผูกเหล็ก 1:75


(นายสมปอง กงสิมา)

ผู้อำนวยการกองช่าง

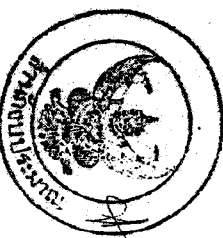


เหล็ก DOWEL ปลายเรียบ เส้นผ่าศูนย์กลาง 1")

2

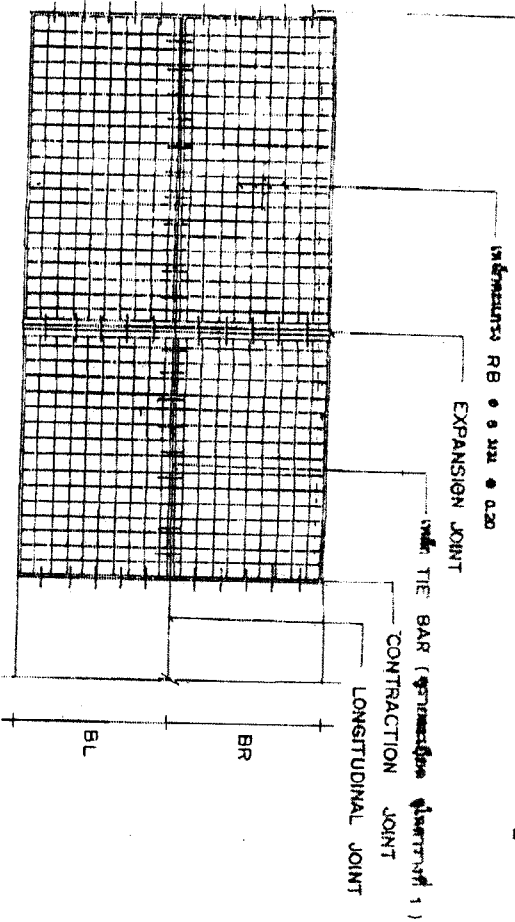


แปลนการวางตะแกรงเหล็ก

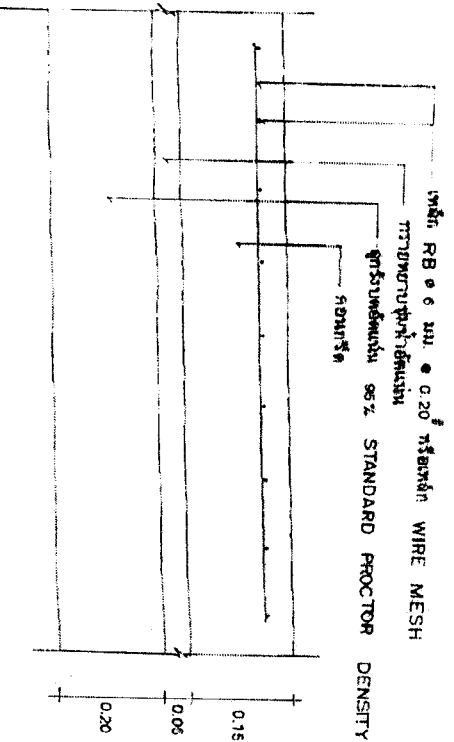


รายละเอียดการวางเหล็กเสริม

NOT TO SCALE

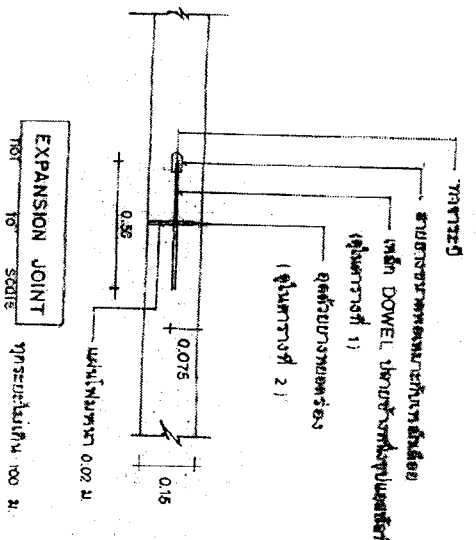


EXPANSION JOINT

NOT TO SCALE

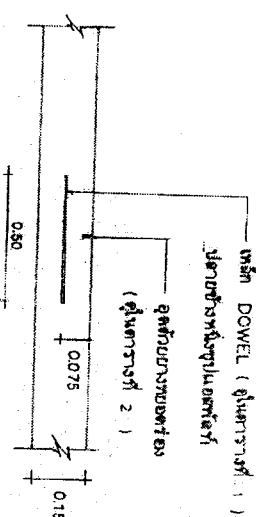

CONTRACTION JOINT

NOT TO SCALE

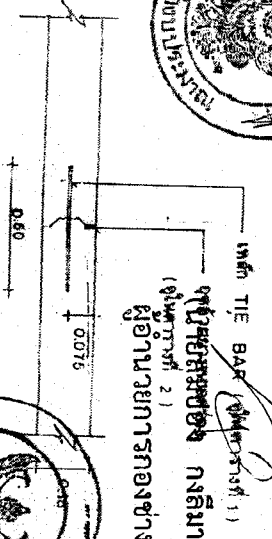


NOT TO SCALE



กรมการปกครอง
กระทรวงมหาดไทย






M.1-01


การขยายตัว ตามแนว (mm)	การขยายตัวตามขวาง EXPANSION JOINT			การหดตัวตามยาว CONTRACTION JOINT			การขยายตัวตามยาว LONGITUDINAL JOINT			การขยายตัว ตามแนว (mm)	
	ค่าเฉลี่ย mm	การขยายตัว mm	ค่าเฉลี่ย mm	ค่าเฉลี่ย mm	การหดตัว mm	ค่าเฉลี่ย mm	ค่าเฉลี่ย mm	การขยายตัว mm	ค่าเฉลี่ย mm	mm	
150 RB 25		500	500	RB 15 FB 16	500	500	500	DB 16	500	500	30 EC








ผู้นำถูกตัด

(นายสมปอง กงสุมา)

เมื่อนายการกองช่าง



กรมการปกครอง
กระทรวงมหาดไทย















M.I.-07



โครงการ

ก่อสร้างถ้ำคอนกรีตเสริมเหล็ก
กว้าง 4.00 ม. ยาว 13.00 ม. ทน 0.15
บ้านสมสนุก หมู่ที่ 7

สำรวจ

นายณรงค์ศักดิ์ โพธิ์คำพุก

ผู้ช่วยช่างสำรวจ

เขียนแบบ

นายชัยวุฒิ เพชรกันหา

ผู้ช่วยช่างโยธา

ออกแบบ

นายอาคม จุระนันท์

หัวหน้าฝ่ายการโยธา

ตรวจแบบ

นายสมบอง กงสิมา

ผู้อำนวยการกองช่าง

เห็นชอบ

นายวิวัฒน์ เหล่าท้าว

รองปลัดเทศบาลรักษาการแทน

ปลัดเทศบาล

อนุมัติ

นายจรัส อูปหงส์

นายกเทศมนตรีตำบลนาซอ

เลขที่แบบ 28/2565


แผ่นที่ 07/9

สำเนาถูกต้อง


(นายสมบอง กงสิมา)

ผู้อำนวยการกองช่าง

(เหล็ก wire mesh diam. @ 0.10x0.30 เมตร)

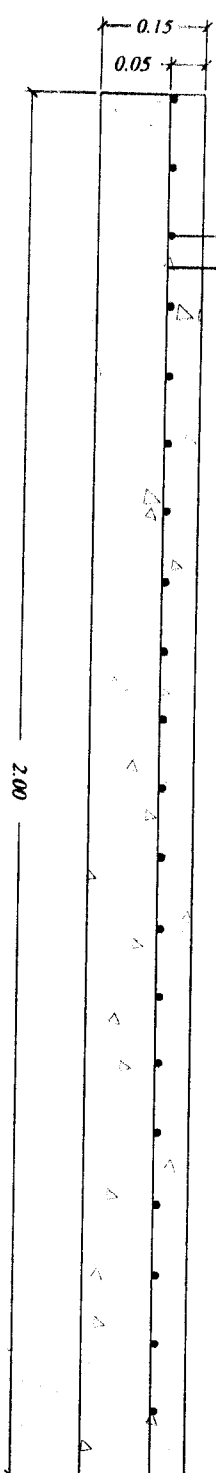

แบบขยายสระคอนกรีตเสริมเหล็ก	
มาตราส่วน	1:10

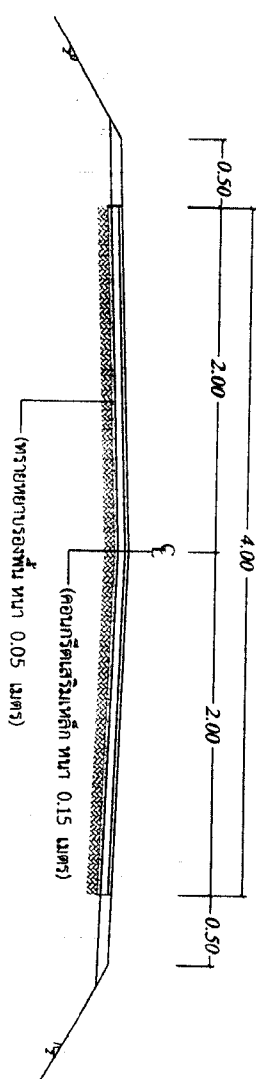

รูปตัดถ้ำคอนกรีตเสริมเหล็ก	
มาตราส่วน	1:50

หมายเหตุ

- ให้น้ำบ่มคอนกรีตอย่างน้อย 7 วัน

ตารางสรุปปริมาณงาน

ระดับที่	รายการ	จำนวน	หน่วย
1	งานปรับแต่งผิวจราจรเดิม	650	ตร.ม.
2	งานหล่อทางคู่กรังกระแทกนํ้า กว้าง 0.50 เมตร	26	ลบ.ม.
3	งานทรายรองพื้น ทน 0.05 เมตร	26	ลบ.ม.
4	งานเหล็กตะแกรง WIRE MESH Dia 4 mm. @ 0.10x0.30 m.	520	ตร.ม.
5	งานคอนกรีตผิวทางกำลังอัดประลัย 240 กก./ตร.ซม. พื้นที่ไม่น้อยกว่า 520 ตร.ม.	520	ตร.ม.
6	งานวางท่อ ค.ส.ล. (มอก.ชั้น3) 0.40x1.00 เมตร	7	ท่อ


หมายเหตุ

-แบบและรายละเอียดได้แนบไปชัดเจนให้ดูกับคุณพิณจุของช่างควบคุมงาน

สำเนาถูกต้อง

(นายสมปอง กงลิ้ม)

ผู้อำนวยการกองช่าง

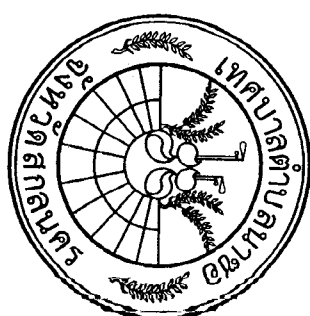

โครงการ

ก่อสร้างถนนคอนกรีตเสริมเหล็ก กว้าง 4.00 ม ยาว 130ม. ทน 0.15 บ้านสมสนุก หมู่ที่ 7

สำรวจ

นายณรงค์ศักดิ์ โพธิ์คำพัก

ผู้ช่วยช่างสำรวจ

เขียนแบบ

นายชัยวุฒิ เพชรกันหา

ผู้ช่วยช่างโยธา

ออกแบบ

นายอัครม ธีระนนท์

หัวหน้าฝ่ายการโยธา

ตรวจสอบ

นายสมปอง กงลิ้ม

ผู้อำนวยการกองช่าง

เห็นชอบ

นายวิวัฒน์ เหล่าหวาน

รองปลัดเทศบาลรักษาการแทน

ปลัดเทศบาล


อนุมัติ

นายจากรัฐ อุปพงศ์

นายกเทศมนตรีตำบลนาซอ

เลขที่แบบ 28/2565

แผ่นที่ 03/9

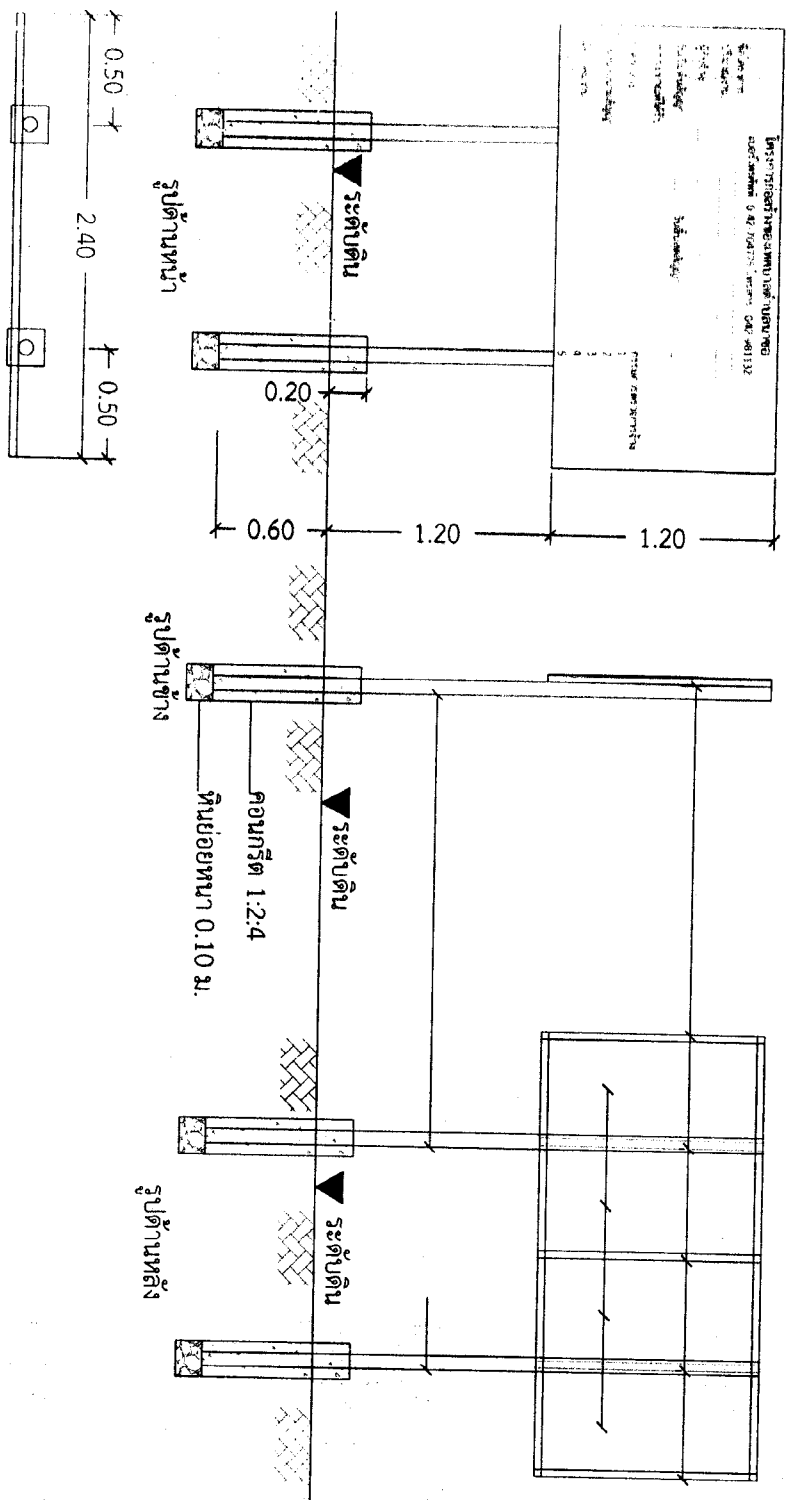


รูปแปลน

แบบป้ายประชาสัมพันธ์โครงการ
not to scale

- รายการประกอบแบบ
1. เสา, พื้นป้ายประชาสัมพันธ์
 2. เขียนด้วยตัวหนังสือสีขาว
 3. ขนาดของตัวหนังสือกำหนดตามความเหมาะสม

หมายเหตุ

- จุดก่อสร้างกำหนดตามความเหมาะสม สามารถมองเห็นได้ชัดเจน
ก่อนหาสิ่งจริงให้หลักถนน 2 ครั้ง

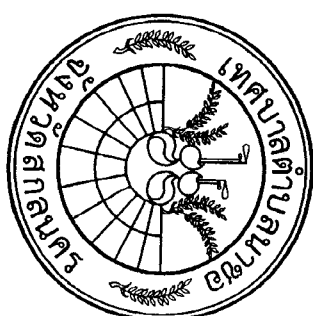

โครงการ

ก่อสร้างถนนคอนกรีตเสริมเหล็ก
กว้าง 4.00 ม. ยาว 130 ม. พท. 0.15
บ้านสมสนุก หมู่ 7

สำรวจ

นายณรงค์ศักดิ์ โพธิ์คำพัก

ผู้ช่วยช่างสำรวจ

เขียนแบบ

นายชัยวุฒิ เพชรกันหา

ผู้ช่วยช่างโยธา

ออกแบบ

นายอาคม จุระนนท์

หัวหน้าฝ่ายการโยธา

ตรวจแบบ

นายสมบอง กงลิมา

ผู้อำนวยการกองช่าง

เห็นชอบ

นายวิวัฒน์ เหล่าหวาน

รองปลัดเทศบาลรักษาการแทน

อนุมัติ

นายจารุบุตร อูปหงส์

นายกเทศมนตรีตำบลนาซอ

เลขที่แบบ 28/2565

แผ่นที่ 09/9

สำเนาถูกต้อง

(นายสมบอง กงลิมา)

ผู้อำนวยการกองช่าง