

การเปิดเผยราคากลางและการคำนวณราคากลางงานก่อสร้าง

1.ชื่อโครงการ โครงการ ก่อสร้างซ่อมแซมถนนลูกรังสู่แหล่งการเกษตร (เส้นหนองทุ่ม) บ้านกุดเรือใหญ่ หมู่ที่ 2 ตำบลนาซอ อำเภอ วารินเวส จังหวัดสกลนคร งบประมาณ 2565

2.วงเงินงบประมาณที่ได้รับการจัดสรร 151,000 บาท

3.ลักษณะงาน ขนาดความกว้าง 5.00 เมตร ความยาว 400.00 เมตร ตามแบบแปลนเทศบาลตำบลนาซอ เลขที่ 07/2565

4.ราคากลางคำนวณ ณ วันที่ 6 มกราคม 2565 เป็นเงิน 151,000 บาท (หนึ่งแสนห้าหมื่นหนึ่งพันบาทถ้วน.....,

5.บัญชีประมาณราคากลาง

5.1 สรุปผลการประมาณราคาก่อสร้างเป็นราคากลาง (แบบ ปร.5)	จำนวน 1 แผ่น
5.2 แบบแสดงรายการ ปริมาณงาน และราคา(แบบ ปร.4)	จำนวน 1 แผ่น

6.รายชื่อคณะกรรมการกำหนดราคากลาง

6.1 นายวิทมนตร์	เหล่าหว่าน	ตำแหน่ง รองปลัดเทศบาล	ประธานกรรมการ
6.2 นายอาคม	ธรรณนท์	ตำแหน่ง หัวหน้าฝ่ายการโยธา	กรรมการ
6.3 สิบเอกปัทมกร	หอมจันทร์	ตำแหน่ง เจ้าพนักงานธุรการ	กรรมการ

แบบฟอร์มสรุปราคากลางงานก่อสร้าง

ปร.5

ประเภทงาน งานทาง (ก่อสร้างถนนลูกรังสู่แหล่งการเกษตร กว้าง 5.00 เมตร ยาว 400.00 เมตร)
สรุปราคาตามแบบฟอร์ม ปร.4 จำนวน 1 แผ่น
ประมาณราคา เมื่อวันที่ 6 เดือน มกราคม พ.ศ 2565
ประมาณราคาโดย นายอัครม ฐระนนท์

ลำดับที่	รายการ	รวมค่างานต้นทุน	Factor F	รวมค่าก่อสร้าง	หมายเหตุ
1	ประเภทงานทาง	109,688.00	1.3795	151,314.60	Factor F (ฝนชุก 1) - เงินล่วงหน้าจ่าย 0% - ดอกเบี้ยเงินกู้ 5% - เงินประกันผลงานหัก 0% - ค่าภาษีมูลค่าเพิ่ม (VAT) 7%
สรุป	รวมเป็นเงินค่าก่อสร้าง			151,314.60	
	คิดเป็นเงินค่าก่อสร้างประมาณ			151,000.00	
	ตัวอักษร				

(-หนึ่งแสนห้าหมื่นหนึ่งพันบาทถ้วน-)

(ลงชื่อ)..... ประธานกรรมการ ประมาณราคา..... หัวหน้าฝ่ายการโยธา
(นายวิฑนทร์ เหล่าหวั่น) (นายอัครม ฐระนนท์)
(ลงชื่อ)..... กรรมการ ตรวจ..... ผู้อำนวยการ
(นายอัครม ฐระนนท์) (นายสมปอง กงลีมา)
(ลงชื่อ) สิบเอก..... กรรมการ เห็นชอบ..... รองปลัดเทศบาล
(ปลั่งกร หอมจันทร์) (นายวิฑนทร์ เหล่าหวั่น)
อนุมัติ..... นายกเทศมนตรีตำบลนาซอ
(นายจารุบุตร อุปพงศ์)

แบบสรุปราคากลางงานก่อสร้างทาง สะพาน และท่อเหลี่ยม
ชื่อโครงการ ก่อสร้างถนนลูกรังสู่แหล่งการเกษตร กว้าง 5.00 เมตร ยาว 400.00 เมตร (เส้นหนองพุ่ม)

สถานที่ก่อสร้าง บ้านกุดเรือใหญ่ หมู่ที่ 2 ตำบลนาซอ อำเภอมารวิชัย จังหวัดสกลนคร แบบเลขที่ 07/2565

หน่วยงานเจ้าของโครงการ/งานก่อสร้าง เทศบาลตำบลนาขอ อำเภอรอนนิเวศ จังหวัดสกลนคร

*สืบราคาจากผู้ประกอบการซึ่งมีแหล่งดินจำหน่าย

ตัวอักษร (-หนึ่งแสนห้าหมื่นหนึ่งพันบาทถ้วน-)

รวม	151,314.60
ปรับยอด	151,000.00

- ① ผลรวมค่างานต้นทุนงานก่อสร้าง
- ② ค่า FACTOR F งานก่อสร้างทาง


 (นายอาคม ชุระนนท์)

ผู้ประมาณราคา

หัวหน้าฝ่ายการโยธา

(ลงชื่อ)

(นายสมปอง กงลิมา)

ผู้ตรวจ

ผู้อำนวยการกองช่าง

(นายวิฑูรย์ เหล่าภูวน)

ผู้เห็นชอบ

รองปลัดเทศบาลรักษาราชการแทน ปลัดเทศบาลตำบลนาซอ

(ลงชื่อ)

(นายจารุบุตร อุปพงศ์)

นายกเทศมนตรีตำบลนาซอ

ผู้บันทึก



คำสั่งเทศบาลตำบลนาซอ

ที่ ๐๐๑/๒๕๖๕

เรื่อง แต่งตั้งคณะกรรมการกำหนดราคากลางโครงการเทศบัญญัติ งบประมาณรายจ่ายประจำปี ๒๕๖๕
ตำบลนาซอ อำเภอนานนิงวาส จังหวัดสกลนคร

ด้วยเทศบาลตำบลนาซอ จะดำเนินการโครงการงบประมาณเทศบัญญัติ ประจำปีงบประมาณ ๒๕๖๕ ตำบลนาซอ อำเภอนานนิงวาส จังหวัดสกลนคร ลักษณะงาน ดังมีรายละเอียดโครงการดังต่อไปนี้

๑. โครงการซ่อมแซมถนนลูกรังสู่แหล่งการเกษตร (เส้นบ้านนาซอ หมู่ ๑ - ดอนส้มโฮง)
งบประมาณ ๔๘,๐๐๐ บาท
๒. โครงการซ่อมแซมถนนลูกรังสู่แหล่งการเกษตร (เส้นบ้านกุดเรือใหญ่ หมู่ที่ ๒ - บ้านโนนจั่ว)
งบประมาณ ๕๐,๐๐๐ บาท
๓. โครงการซ่อมแซมถนนลูกรังสู่แหล่งการเกษตร บ้านกุดเรือใหญ่ หมู่ที่ ๒ (เส้นหนองห่ม)
งบประมาณ ๑๕๑,๐๐๐ บาท
๔. โครงการซ่อมแซมถนนลูกรังภายในหมู่บ้าน บ้านดอนยานาง หมู่ที่ ๖ (เส้นบ้านนายถาวร สุขะทา ถึง
บ้านนางกง สวยวงศ์) งบประมาณ ๒๕,๐๐๐ บาท
๕. โครงการปรับปรุงซ่อมแซมถนนลูกรังสู่แหล่งการเกษตร (เส้นนายเนตรน้อย - ไปถนนหนองบัวขาว)
งบประมาณ ๘๕,๐๐๐ บาท

เพื่อให้การดำเนินการเป็นไปด้วยความเรียบร้อย เทศบาลตำบลนาซอ จึงอาศัยอำนาจตาม
พระราชบัญญัติการจัดซื้อจัดจ้างและการบริหารพัสดุภาครัฐ พ.ศ.๒๕๖๐ และหนังสือกรมบัญชีกลาง เรื่อง
แนวทางและวิธีปฏิบัติเกี่ยวกับการกำหนดราคากลางงานก่อสร้างของทางราชการ(ตามมติคณะรัฐมนตรี เมื่อวันที่
๑๓ มีนาคม ๒๕๕๕)จึงขอแต่งตั้งบุคคลผู้มีรายชื่อและตำแหน่งดังต่อไปนี้เป็นคณะกรรมการกำหนดราคากลาง
ดังนี้

- | | | | | |
|-----------------|------------|---------|--------------------|---------------|
| ๑. นายวิทมนตรี | เหล่าหว่าน | ตำแหน่ง | รองปลัดเทศบาล | ประธานกรรมการ |
| ๒. นายอาคม | ธรรณท์ | ตำแหน่ง | หัวหน้าฝ่ายการโยธา | กรรมการ |
| ๓. สิบเอกปัทมกร | หอมจันทร์ | ตำแหน่ง | เจ้าพนักงานธุรการ | กรรมการ |



ให้ผู้ที่ได้รับแต่งตั้งปฏิบัติหน้าที่โดยเคร่งครัด และอย่าให้เกิดความเสียหายแก่ทางราชการ

ทั้งนี้ ตั้งแต่วันที่ ๔ เดือน มกราคม พ.ศ. ๒๕๖๕ เป็นต้นไป

สั่ง ณ วันที่ ๔ เดือน มกราคม พ.ศ. ๒๕๖๕

(นายจารุบุตร อุปพงศ์)

นายกเทศมนตรีตำบลนาซอ

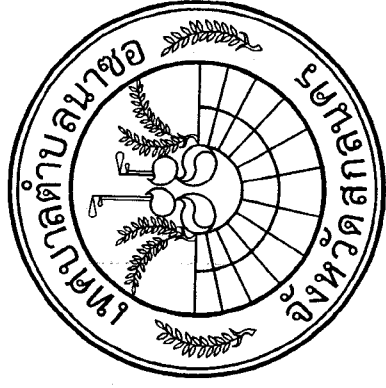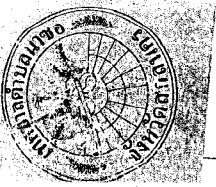

กองช่างเทศบาลตำบลนาซอ

โครงการก่อสร้างถนนลูกรังสู่แหล่งการเกษตร

กว้าง 5.00 เมตร ยาว 400.00 เมตร

บ้านกุดเรือใหญ่ หมู่ที่ 2 ตำบลนาซอ อำเภอวานรนิวาส จังหวัดสกลนคร
(เส้นหนองทุ่ม) -

งบประมาณปีงบประมาณรายจ่ายประจำปี พ.ศ.2565

แบบเลขที่ 07/2565

(ตามแบบมาตรฐานเทศบาลตำบลนาซอกำหนด)

สำเนาถูกต้อง

(นายสมปอง กงสิมก)
ผู้อำนวยการกองช่าง




80 (นายสมพงษ์ กงติมา)

ผู้อำนวยการกองช่าง

เลขที่แบบ 07/2565

แผ่นที่ 01/5

แบบผังโครงการก่อสร้างถนนลูกรังสู่แหล่งการเกษตร กว้าง 5.00 เมตร ยาว 400.00 เมตร

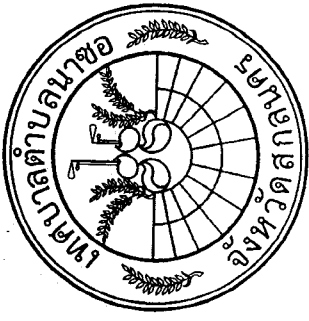

(นายสมปอง กงลิมา)
ผู้อำนวยการกองช่าง

โครงการก่อสร้างถนนลูกรัง
สู่แหล่งการเกษตร กว้าง 5.00 เมตร
ยาว 400.00 เมตร

สำรวจ
นายณรงค์ศักดิ์ โพธิ์คำพัก
ผู้ช่วยช่างสำรวจ

เขียนแบบ
นายชัชวาลย์ เพชรกันหา
ผู้ช่วยช่างโยธา

ออกแบบ
นายอาคม จุระนนท์
หัวหน้าฝ่ายการโยธา

ตรวจแบบ
นายสมปอง กงลิมา
ผู้อำนวยการกองช่าง

เห็นชอบ
นายวิวัฒน์ เหล่าหวั่น
รองปลัดเทศบาลราชาราชการแทน
ปลัดเทศบาล

อนุมัติ


นายจารุบุตร อูปหงส์
นายกเทศมนตรีตำบลนาซอ

เลขที่แบบ 07/2565


แผ่นที่ 02/5




แผนผังโครงการก่อสร้างถนนลูกรังสู่แหล่งการเกษตร กว้าง 5.00 เมตร ยาว 400.00 เมตร

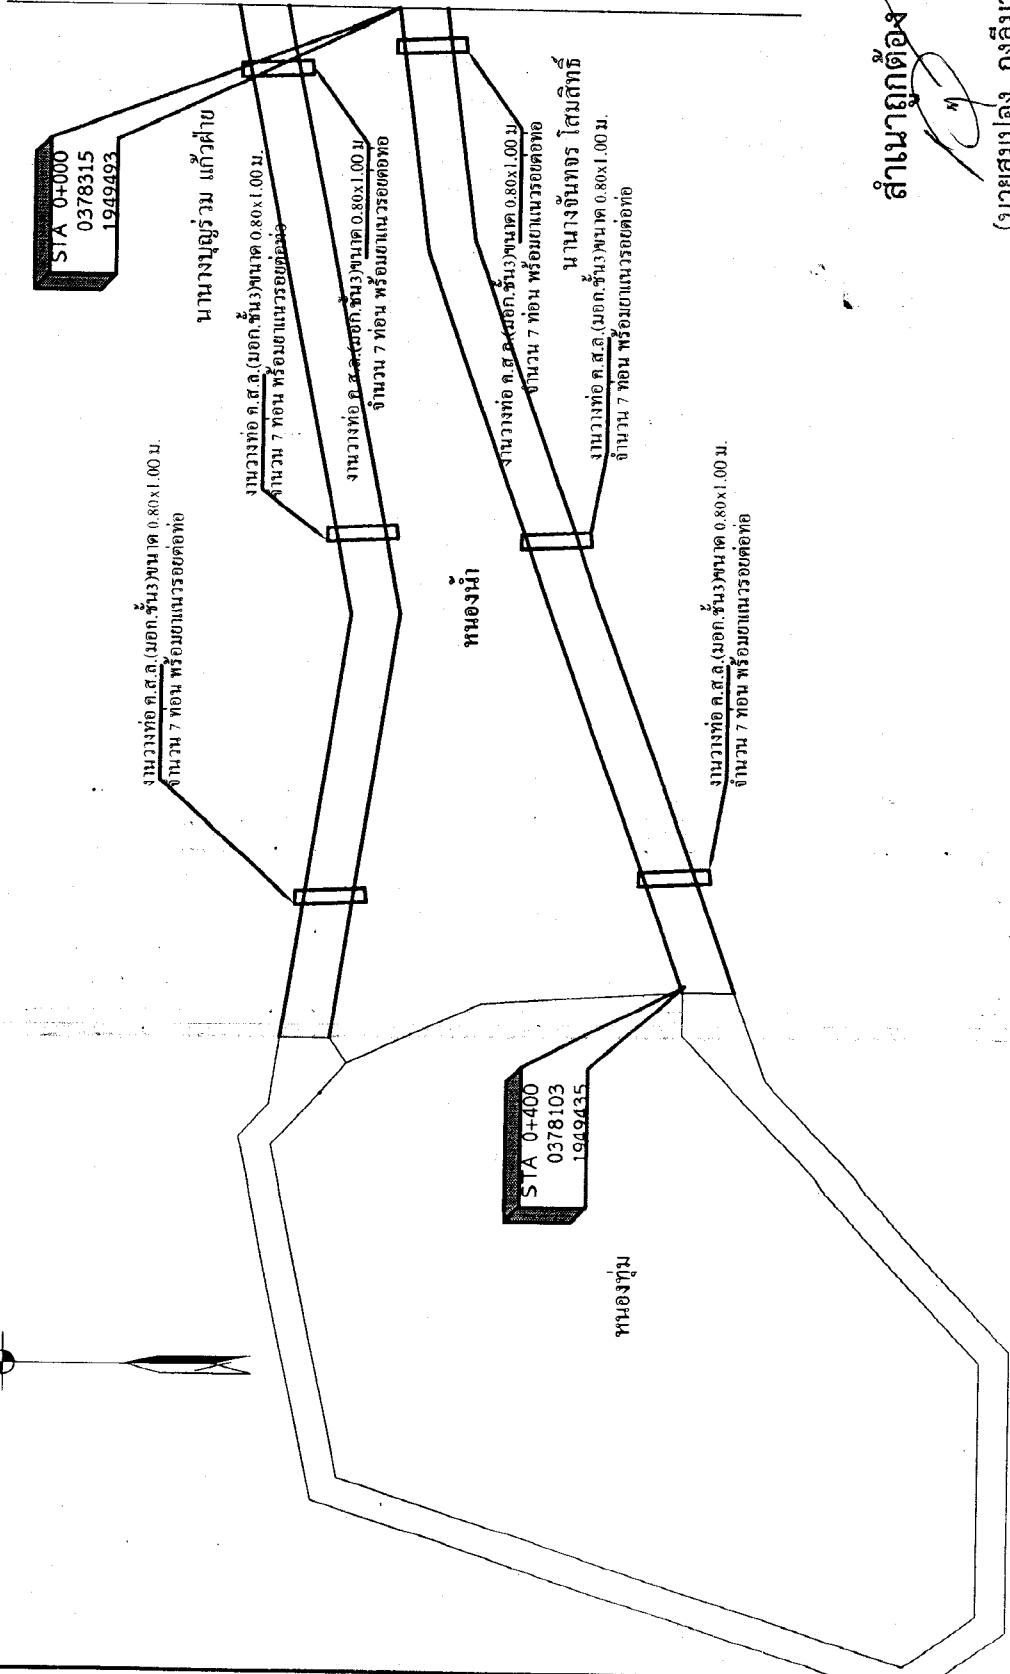

สำเนาถูกต้อง
(นายสมปอง กงลีมา)
ผู้อำนวยการกองช่าง

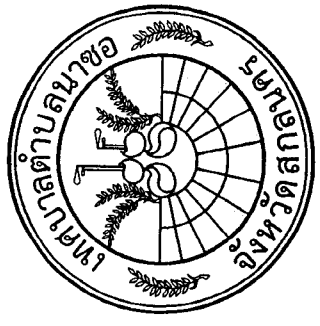


โครงการก่อสร้างถนนลูกรัง สู่แหล่งการเกษตร กว้าง 5.00 เมตร ยาว 400.00 เมตร	สำรวจ	นายณรงค์ศักดิ์ โพธิ์คำพัก ผู้ช่วยช่างสำรวจ	เขียนแบบ	นายชัยวุฒิ เพชรกันหา ผู้ช่วยช่างโยธา	ออกแบบ	นายอรรถ ธีระนนท์ หัวหน้าฝ่ายการโยธา	ตรวจแบบ	นายสมปอง กงลีมา ผู้อำนวยการกองช่าง	เห็นชอบ	นายวิฑูรย์ เหลืองพุ่ม รองปลัดเทศบาลรักษาการแทน ปลัดเทศบาล	อนุมัติ	นายจารุบุตร อุบพงศ์ นายกเทศมนตรีตำบลนาซอ	ลงที่แบบ 07/2565	แผ่นที่ 03/5
---	-------	---	----------	---	--------	--	---------	---------------------------------------	---------	---	---------	---	------------------	--------------

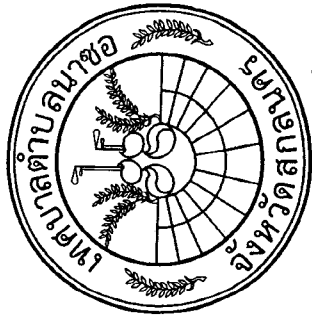



โครงการก่อสร้างถนนลูกรัง
สู่แหล่งการเกษตร กว้าง 5.00 เมตร
ยาว 400.00 เมตร

สำรวจ นายณรงค์ศักดิ์ โพธิ์คำพุก
ผู้ช่วยช่างสำรวจ
เขียนแบบ นายชัยวัฒน์ เพชรกันหา
ผู้ช่วยช่างโยธา
ออกแบบ นายอาทิตย์ ธีระนันท์
หัวหน้าฝ่ายการโยธา
ตรวจแบบ นายสมปอง กงลีมา
ผู้อำนวยการกองช่าง
เห็นชอบ นายวิวัฒน์ เหล่าหวั่น
รองปลัดเทศบาลรักษาการแทน
ปลัดเทศบาล
อนุมัติ นายจารุบุตร อูปพงศ์
นายกเทศมนตรีตำบลนาซอ
เลขที่แบบ 07/2565
แผนที่ 04/5

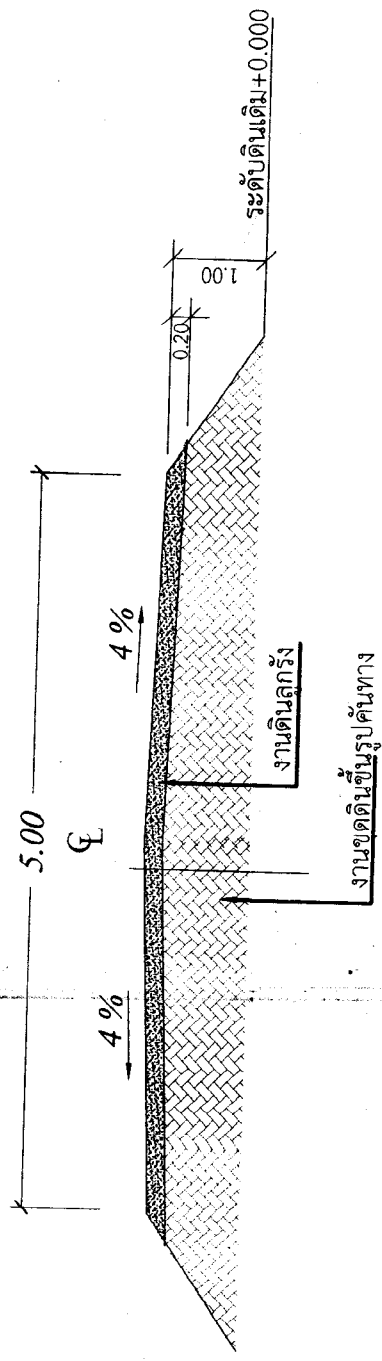

รูปตัดถนนลูกรังเพื่อการเกษตร
not to scale


งานวางท่อ ค.ส.ล. (นอก.ชั้น) ขนาด 0.80 x 1.00 ม.
จำนวน 7 ท่อน พร้อมยานแวนรอบต่อท่อ

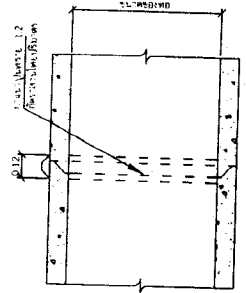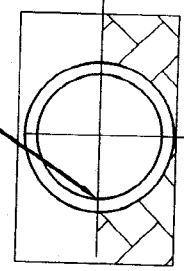

สำเนาถูกต้อง

รูปตัดแสดงรายละเอียด
(นายสมปอง กงลีมา)
มาตราส่วน 1:20
ผู้ดำเนินการก่อสร้าง

บัญชีปริมาณงาน		
ที่	รายการ	ปริมาณงาน หน่วย
1	งานขุดดินด้วยเครื่องจักรกลแต่งขึ้นคันทาง	2000 ลบ.ม.
2	งานลงดินลูกรังพร้อมลงกองเกลี่ยแต่จเรียบ	400 ลบ.ม.
3	งานวางท่อ ค.ส.ล. (นอก.ชั้น) ขนาด 0.80 x 1.00 ม.	42 ท่อน

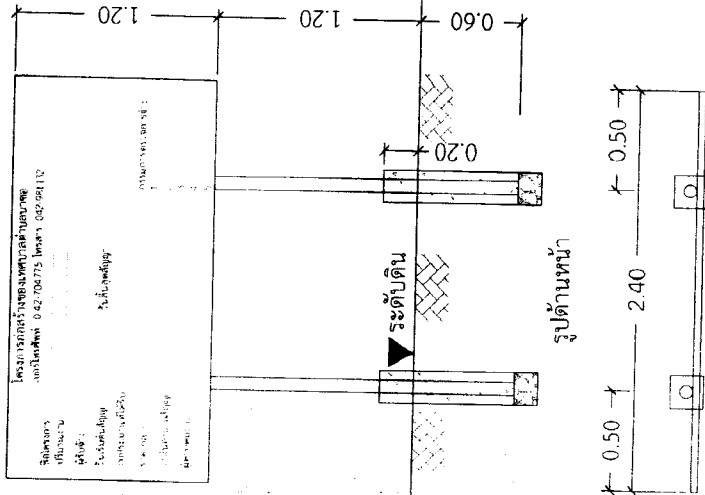


รูปแปลน

รายการประกอบแบบ

1. เสา, พื้นป้ายทาสีน้ำมันสีเขียว
2. เขียนด้วยตัวหนังสือสีขาว
3. ขนาดของตัวหนังสือกำหนดตามความเหมาะสม

หมายเหตุ


จุดก่อสร้างกำหนดตามความเหมาะสม สามารถมองเห็นได้ชัดเจน
: ก่อนทาสีจึงให้ทาสีกันสนิม 2 ครั้ง

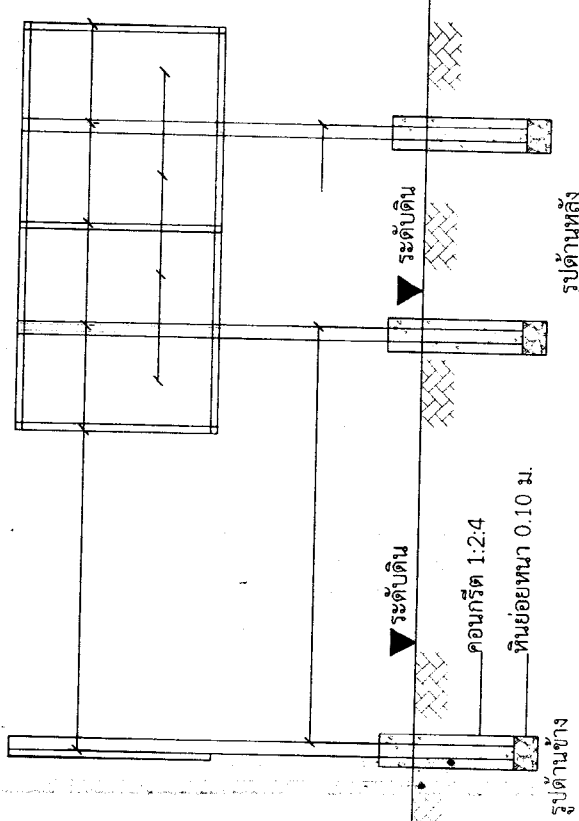

แบบป้ายประชาสัมพันธ์โครงการ
not to scale

สำเนาถูกต้อง

(นายสมพงษ์ กงลิมา)
ผู้อำนวยการกองช่าง

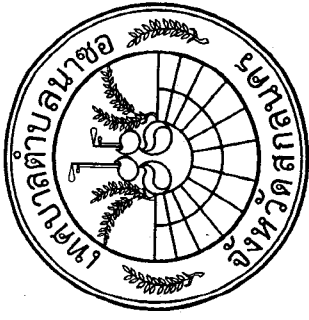

โครงการก่อสร้างถนนลูกรัง
สู่แหล่งการเกษตร กว้าง 5.00 เมตร
ยาว 400.00 เมตร

สำรวจ	นายณรงศักดิ์ โพธิ์คำพุก
ผู้ช่วยช่างสำรวจ	เขียนแบบ
นายชัยวุฒิ เพชรกันหา	ผู้ช่วยช่างโยธา
ออกแบบ	นายอาคม ฐะระนันท
หัวหน้าฝ่ายการโยธา	ตรวจแบบ
นายสมพงษ์ กงลิมา	ผู้อำนวยการกองช่าง
เห็นชอบ	นายวิวัฒน์ เหล่าท้าว
รองปลัดเทศบาลรักษาการแทน	ปลัดเทศบาล
อนุมัติ	นายจารุบุตร อุปพงศ์
นายกเทศมนตรีตำบลนาซอ	เลขที่แบบ 07/2565
แผ่นที่ 05/5	