

การเปิดเผยราคากลางและการคำนวณราคากลางงานก่อสร้าง


2.วงเงินงบประมาณที่ได้รับการจัดสรร 174,000 บาท

3.ลักษณะงาน ขนาด 0.60x0.60 เมตร พร้อมฝาปิดขนาด 0.46x0.50 เมตร ยาว 105 เมตร ตามแบบแปลนเทศบาลตำบลนาซอ เลขที่ 11/2564

4.ราคากลางคำนวณ ณ วันที่ 4 กรกฎาคม 2565 เป็นเงิน 174,000 บาท (หนึ่งแสนเจ็ดหมื่นสี่พันบาทถ้วน)

5.บัญชีประมาณราคากลาง

5.1 สรุปผลการประมาณราคาก่อสร้างเป็นราคากลาง (แบบ ปร.5)	จำนวน 1 แผ่น
5.2 แบบแสดงรายการ ปริมาณงาน และราคา(แบบ ปร.4)	จำนวน 1 แผ่น
5.3 แบบแสดงรายการ ปริมาณงาน และราคา(แบบ ปร.6)	จำนวน 1 แผ่น
5.4 ตารางค่าวัสดุ	จำนวน 1 แผ่น

6.รายชื่อคณะกรรมการกำหนดราคากลาง

6.1 นายเพลิน จำเริญ	ตำแหน่ง หัวหน้าฝ่ายป้องกันฯ	ประธานกรรมการ
6.2 สิบเอกปัทมกร หอมจันทร์	ตำแหน่ง เจ้าพนักงานธุรการ	กรรมการ
6.3 นายชัยวุฒิ เพชรกันหา	ตำแหน่ง ผู้ช่วยนายช่างโยธา	กรรมการ



คำสั่งเทศบาลตำบลนาซอ

ที่ ๒๗๐/๒๕๖๕

เรื่อง แต่งตั้งคณะกรรมการกำหนดราคากลางโครงการเทศบาลบัญญัติ งบประมาณรายจ่ายประจำปี ๒๕๖๕
ตำบลนาซอ อำเภอนวนนินวาส จังหวัดสกลนคร

ด้วยเทศบาลตำบลนาซอ จะดำเนินการโครงการงบประมาณเทศบาลบัญญัติ ประจำปีงบประมาณ ๒๕๖๕ ตำบลนาซอ อำเภอนวนนินวาส จังหวัดสกลนคร จำนวน ๒ โครงการ ดังมีรายละเอียดดังต่อไปนี้

๑. โครงการปรับปรุงร่องระบายน้ำเป็นรางระบายน้ำสำเร็จรูป บ้านนาซอ หมู่ที่ ๑ งบประมาณ ๑๓๒,๐๐๐ บาท
๒. โครงการปรับปรุงร่องระบายน้ำเป็นรางระบายน้ำสำเร็จรูป บ้านดอนยานาง หมู่ที่ ๖ งบประมาณ ๑๗๔,๐๐๐ บาท

เพื่อให้การดำเนินการเป็นไปด้วยความเรียบร้อย เทศบาลตำบลนาซอ จึงอาศัยอำนาจตามพระราชบัญญัติการจัดซื้อจัดจ้างและการบริหารพัสดุภาครัฐ พ.ศ.๒๕๖๐ และหนังสือกรมบัญชีกลาง เรื่อง แนวทางและวิธีปฏิบัติเกี่ยวกับการกำหนดราคากลางงานก่อสร้างของทางราชการ(ตามมติคณะรัฐมนตรี เมื่อวันที่ ๑๓ มีนาคม ๒๕๕๕) จึงขอแต่งตั้งบุคคลผู้มีรายชื่อและตำแหน่งดังต่อไปนี้เป็นคณะกรรมการกำหนดราคากลาง ดังนี้

- | | | | | |
|-----------------|-----------|---------|---------------------|---------------|
| ๑. นายเพลิน | จำเริญ | ตำแหน่ง | หัวหน้าฝ่ายป้องกันฯ | ประธานกรรมการ |
| ๒. สิบเอกปัทมกร | หอมจันทร์ | ตำแหน่ง | เจ้าพนักงานธุรการ | กรรมการ |
| ๓. นายชัยวุฒิ | เพชรกันหา | ตำแหน่ง | ผู้ช่วยนายช่างโยธา | กรรมการ |

ให้ผู้ที่ได้รับแต่งตั้งปฏิบัติหน้าที่โดยเคร่งครัด และอย่าให้เกิดความเสียหายแก่ทางราชการ

ทั้งนี้ ตั้งแต่วันที่ ๑ เดือน กรกฎาคม พ.ศ. ๒๕๖๕ เป็นต้นไป

สั่ง ณ วันที่ ๑ เดือน กรกฎาคม พ.ศ. ๒๕๖๕

(นายจารุบุตร อุปพงศ์)

นายกเทศมนตรีตำบลนาซอ



แบบสรุปราคากลางงานก่อสร้างอาคาร


ขนาด 0.60x0.60 m. พร้อมฝาดปิดขนาด 0.46x0.50 เมตร ความยาว 105.00เมตร

แบบเลขที่ 11 /2565


เจ้าของโครงการ/งานก่อสร้าง เทศบาลตำบลนาซอ

แบบ ปร.4 และ ปร.5 ที่แนบ มีจำนวน 2 หน้า

คำนวณราคากลางเมื่อวันที่ 4 เดือน กรกฎาคม พ.ศ. 2565

หน่วย:บาท

ลำดับที่	รายการ	ค่าก่อสร้าง	หมายเหตุ
1	ประเภทงานอาคาร(งานรางระบายน้ำ)	174,000.00	
	 ฯลฯ.....		
สรุป	รวมค่าก่อสร้างทั้งโครงการ	174,000.00	
	ราคากลาง	174,000.00	
	ราคากลาง(ตัวอักษร) (-หนึ่งแสนเจ็ดหมื่นสี่พันบาทถ้วน-)		

ประมาณราคา

(นายชัยวุฒิ เพชรกันหา)

ผู้ช่วยนายช่างโยธา

ตรวจ

(นายสมปอง กงลีมา)

ผู้อำนวยการกองช่าง

เห็นชอบ

(นางสาวรัตนภรณ์ พรหมเจริญ)

ผู้อำนวยการกองคลังรักษาราชการแทน ปลัดเทศบาลตำบลนาซอ

อนุมัติ

(นายจารุบุตร อุปพงศ์)

นายกเทศมนตรีตำบลนาซอ

ผู้อำนวยการกองช่าง

(นายสมปอง กงลีมา)

ผู้อำนวยการกองช่าง

แบบสรุปค่าก่อสร้าง

กลุ่มงาน/งาน ประเภทงานอาคาร(งานวางระบายน้ำ)

ชื่อโครงการ ปรับปรุงร่องระบายเป็นรางระบายน้ำสำเร็จรูป บ้านดอนยานาง ตำบลนาซอ อำเภอรณนาส จังหวัดสกลนคร

ขนาด 0.60x0.60 m. พร้อมฝาบปิดขนาด 0.46x0.50 เมตร ความยาว 105.00เมตร

สถานที่ก่อสร้าง บ้านดอนยานาง หมู่ที่ 6 ตำบลนาซอ อำเภอรณนาส จังหวัดสกลนคร

แบบเลขที่ 11/2565

เจ้าของโครงการ/งานก่อสร้าง เทศบาลตำบลนาซอ

แบบ ปร. 4 ที่แนบ มีจำนวน 1 หน้า

คำนวณราคากลางเมื่อวันที่ 4 เดือน กรกฎาคม พ.ศ. 2565

หน่วย:บาท

ลำดับที่	รายการ	ค่างานต้นทุน	FACTOR F	ค่าก่อสร้าง	หมายเหตุ
1	ประเภทงานอาคาร(งานวางระบายน้ำ)	133,596.38	1.3056	174,423.43	
สรุป	รวมค่าก่อสร้างเป็นเงินทั้งสิ้น			174,423.43	
	คิดเป็นเงินงบประมาณรวม (ปรับยอด)			174,000.00	
	(ตัวอักษร)	(- หนึ่งแสนเจ็ดหมื่นสี่พันบาทถ้วน -)			

ขนาดเนื้อที่งาน 105.00 เมตร

เฉลี่ยราคาประมาณ 1,657.14 บาท/ตารางเมตร

ตรวจ

คณะกรรมการกำหนดราคากลาง

(นายสมปอง กงลีมา)

ผู้อำนวยการกองช่าง

(ลงชื่อ)

(นายเพลิน จำเริญ)

ประธานกรรมการ

หัวหน้าฝ่ายป้องกันและบรรเทาสาธารณภัย

เห็นชอบ

(นางสาวรัตนภรณ์ พรหมเจริญ)

(ลงชื่อ)

สืบเอก

(ปภักร หอมจันทร์)

กรรมการ

ผู้อำนวยการกองคลัง รักษาการแทน

ปลัดเทศบาลตำบลนาซอ

เจ้าพนักงานธุรการ

อนุมัติ

(ลงชื่อ)

(นายชัยวุฒิ เพชรกันทา)

กรรมการ

(นายจารุบุตร อุปพงศ์)

(นายกเทศมนตรีตำบลนาซอ)

ผู้ช่วยนายช่างโยธา

(นายสมปอง กงลีมา)

ผู้อำนวยการกองช่าง

แบบแสดงรายการ ปริมาณงาน และราคา

กลุ่มงาน/งาน ประเภทงานอาคาร(งานวางระบบน้ำ)

ชื่อโครงการ ปรับปรุงร่องระบายน้ำเป็นรางระบายน้ำสำเร็จรูป บ้านดอนยานาง ตำบลนาซอ อำเภอวานรนิวาส จังหวัดสกลนคร

ขนาด 0.60x0.60 m. พร้อมฝาปิดขนาด 0.46x0.50 เมตร ความยาว 105.00เมตร

แบบเลขที่ 11/2565

สถานที่ก่อสร้าง บ้านหนองวงน้อย หมู่ที่ 8 ตำบลนาซอ อำเภอวานรนิวาส จังหวัดสกลนคร

เจ้าของโครงการ/งานก่อสร้าง สำนักงานเทศบาลตำบลนาซอ อำเภอวานรนิวาส จังหวัดสกลนคร

คำนวณราคากลางโดย นายชัยวุฒิ เพชรกันหา

เมื่อวันที่ 4 เดือน กรกฎาคม พ.ศ. 2565

ลำดับที่	รายการ	จำนวน	หน่วย	ค่าวัสดุสิ่งของ		ค่าแรงงาน		รวมค่าวัสดุและแรงงาน
				ราคาต่อหน่วย	จำนวนเงิน	ราคาต่อหน่วย	จำนวนเงิน	
1	งานวางระบบน้ำ -งานดินลูกรัง - งานคอนกรีตหยาบ 1:3:5 -วางระบบน้ำ ค.ส.ล. ขนาด 0.60x0.60 m. -ฝาปิดขนาด 0.46x0.50 เมตร -งานเดินท่อประปา pvc 2" ชั้น 8.5	21 3.15 105 210 26	ลบ.ม. ลบ.ม. เมตร ผา ท่อน	50.00 1438.00 670.00 180.00 149.53	1,050.00 4,529.70 70,350.00 37,800.00 3,887.78	15 306.00 120.00 10.00	315.00 963.90 12,600.00 2,100.00	1,365.00 5,493.60 82,950.00 39,900.00 3,887.78
2	ป้ายโครงการ							
3	ป้ายโครงการ							
	รวมงานวิศวกรรมโครงสร้าง							133,596.38

สำนักรื้อถอน
 (นายสมปอง กงลิ้ม)
 ผู้อำนวยการกองช่าง

ตารางค่าวัสดุ

โครงการ ปรับปรุงร่องระบายเป็นรางระบายน้ำสำเร็จรูป บ้านดอนยานาง ตำบลนาซอ อำเภอรณาวาส จังหวัดสกลนคร


สถานที่ก่อสร้าง บ้านดอนยานาง หมู่ที่ 6 ตำบลนาซอ อำเภอรณาวาส จังหวัดสกลนคร


ประมาณราคาเมื่อวันที่ 4 เดือน กรกฎาคม พ.ศ. 2565

อ้างอิงราคาพาณิชย์จังหวัดสกลนคร และจังหวัดใกล้เคียง เดือน พฤษภาคม พ.ศ.2565

ราคาน้ำมัน โซล่า 35.56 บาท/ลิตร

ลำดับที่	รายการ	หน่วย	ค่าวัสดุ (บาท)	ค่าวัสดุเฉลี่ย (บาท)	ราคา กก.ละ (บาท)	หมายเหตุ
1	เหล็กเส้นกลมผิวเรียบ SR.24 ยาว 10 เมตร ศก. 6 มม.	ตัน	31425.39		31.43	ราคาพาณิชย์จังหวัดสกลนคร
2	เหล็กเส้นกลมผิวเรียบ SR.24 ยาว 10 เมตร ศก. 9 มม.	ตัน	30340.94		30.34	ราคาพาณิชย์จังหวัดสกลนคร
3	ลวดผูกเหล็ก ศก. 1.25 มม. (เบอร์ 18)	ก.ก.	38.83		38.83	ราคาพาณิชย์จังหวัดสกลนคร
4	ปูนซีเมนต์ปอร์ตแลนด์ (มอก 15 เข้ม 1/2555)	ตัน	2542.06		2.54	ราคาพาณิชย์จังหวัดสกลนคร
5	ปูนซีเมนต์ผสม	ตัน	2897.2		2.90	ราคาพาณิชย์จังหวัดสกลนคร
6	ทรายหยาบ รวมค่าขนส่ง	ลบ.ม.	539			ราคาพาณิชย์จังหวัดบึงกาฬ
7	หินย่อย เบอร์ 3/4 รวมค่าขนส่ง	ลบ.ม.	637			ราคาพาณิชย์จังหวัดหนองบัวลำภู
8	ไม้กระบาก ไม้ไผ่ ขนาด 1" x 8" ยาว 4 - 4.50 เมตร	ลบ.ฟ.	485.98			ราคาพาณิชย์จังหวัดสกลนคร
9	ไม้ยาง ไม้ไผ่ ขนาด 1 1/2" x 3" ยาว 4 - 4.50 เมตร	ลบ.ฟ.	439.25			ราคาพาณิชย์จังหวัดสกลนคร
10	ตะปูตอกไม้ ชนิดมอม ขนาด 3 นิ้ว	ก.ก.	43.61			ราคาพาณิชย์จังหวัดสกลนคร
11	รางระบายน้ำสำเร็จรูป ค่าแรง 120 บาท	เมตร	670			สิบลาคาในพื้นที่จังหวัดสกลนคร
12	ฝารางระบายน้ำสำเร็จรูป ค่าแรง 10 บาท	ฝ่า	180			สิบลาคาในพื้นที่จังหวัดสกลนคร
13	งานเดินท่อประปา pvc 2" ชั้น 8.5	ท่อน	149.53			ราคาพาณิชย์จังหวัดอุดรธานี
14	เหล็กฉาก L 50x50x6 มม.	เส้น	627			ราคาพาณิชย์จังหวัดอุดรธานี
15	ท่อ ค.ส.ล. (มอก.ชั้น3) 0.60x1.00 ม.	ท่อน	531			สิบลาคาพื้นที่อำเภอ
16	ดินลูกรัง	ลบ.ม.	50.00			สิบลาคาในพื้นที่

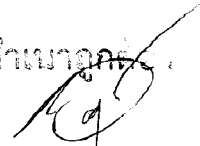
 (นายสมพงษ์ กงธิมา)
 ผู้อำนวยการกองช่าง

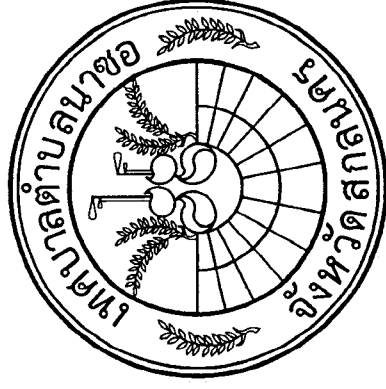

กองช่างเทศบาลตำบลนาซอ

โครงการปรับปรุงร่องระบายน้ำเป็นรางระบายน้ำสำเร็จรูป

ขนาด 0.60x0.60 เมตร พร้อมฝาปิดขนาด 0.46x0.50 เมตร ยาว 105.00 เมตร


(เส้นบ้านางบำเพ็ญ สุขะหา ถึง บ้านนายอนามัย สอนแสนห์)

งบประมาณปีงบประมาณรายจ่ายประจำปี พ.ศ.2565

แบบเลขที่ 11/2565

(ตามแบบมาตรฐานเทศบาลตำบลนาซอกำหนด)



เหนือ




แผนผังโครงการปรับปรุงระบายน้ำเป็นทรงระบายน้ำ 0.60x0.60 เมตร พร้อมฝาปิด 0.46x0.50 เมตร —
(ความยาวไม่น้อยกว่า 105.00 เมตร) —

บ้านดอนยาง หมู่ที่ 6 ตำบลนาซอ อำเภอนาวัง จังหวัดสกลนคร —

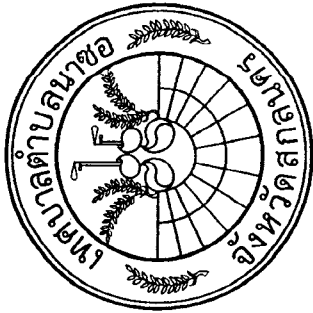

72 73 74 75 76 77 78 79 80 81

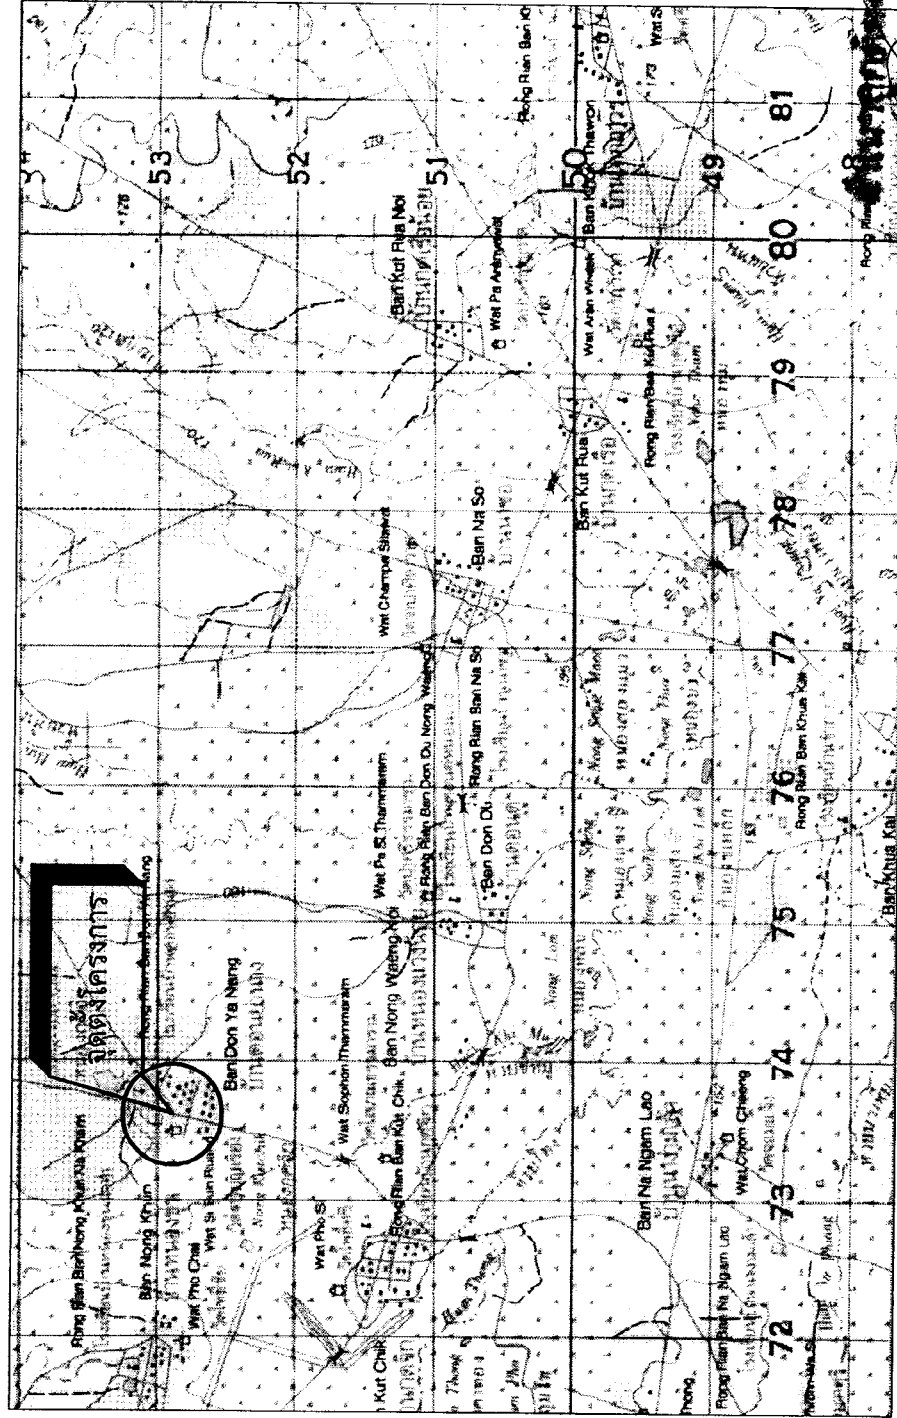

53 52 51 50 49 48

โครงการปรับปรุงระบายน้ำ
เป็นทรงระบายน้ำสี่เหลี่ยม
ขนาด 0.60x0.60 m.
พร้อมฝาปิดขนาด 0.46x0.50 m.

สำรวจ

นายณรงค์ศักดิ์ โพธิ์คำพัก

ผู้ช่วยช่างสำรวจ

เขียนแบบ

นายชัชวาล

เพชรกันหา

ผู้ช่วยช่างโยธา

ออกแบบ

นายอัครม จุระนนท์

หัวหน้าฝ่ายการโยธา

ตรวจแบบ

นายสมปอง กงสิมา

ผู้อำนวยการกองช่าง

เห็นชอบ

นายวิฑูรย์ วัฒนรัตน์

รองปลัดเทศบาลรักษาการแทน
ปลัดเทศบาล

อนุมัติ

นายเจริญ ตรีอุปพงศ์

นายกเทศมนตรีตำบลนาซอ


เลขที่แบบ 11/2565

แผนที่ 01/7

81
80
79
78
77
76
75
74
73
72

ในฉบับนี้ ผัง
ใช้ของกองช่าง

แผนผังโครงการปรับปรุงระบบน้ำเป็นรางระบายน้ำ 0.60x0.60 เมตร พร้อมฝาปิด 0.46x0.50 เมตร
(ความยาวไม่น้อยกว่า 105.00 เมตร)
บ้านดอนยาง หมู่ที่ 6 ตำบลนาซอ อำเภอมาริบัวส จังหวัดสกลนคร

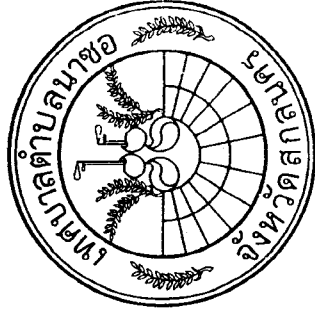

โครงการปรับปรุงระบบน้ำ
เป็นรางระบายน้ำสำเร็จรูป
ขนาด 0.60x0.60 m.
พร้อมฝาปิดขนาด 0.46x0.50 m.

สำรวจ

นายจรศักดิ์ โพธิ์ศรี
ผู้ตรวจการ

นายชัชวาล

นายชัชวาล

ออกแบบ

นายอัครม รุ่งรัตน์
หัวหน้าฝ่ายการโยธา

ตรวจแบบ

นายสมบ่ง กรสิลา
ผู้อำนวยการกองช่าง

เห็นชอบ

นายวิฑูรย์ เสงี่ยม

อนุมัติ

นายจรรุบุตร อุปพงศ์
นายกเทศมนตรีตำบลนาซอ


เลขที่แบบ 11/2565

แผ่นที่ 02/7


นายจรรุบุตร
นายกเทศมนตรีตำบลนาซอ

เหนือ


แผนผังโครงการปรับปรุงระบบน้ำเป็นรางระบายน้ำ 0.60x0.60 เมตร พร้อมฝาปิด 0.46x0.50 เมตร
(ความยาวไม่น้อยกว่า 105.00 เมตร)

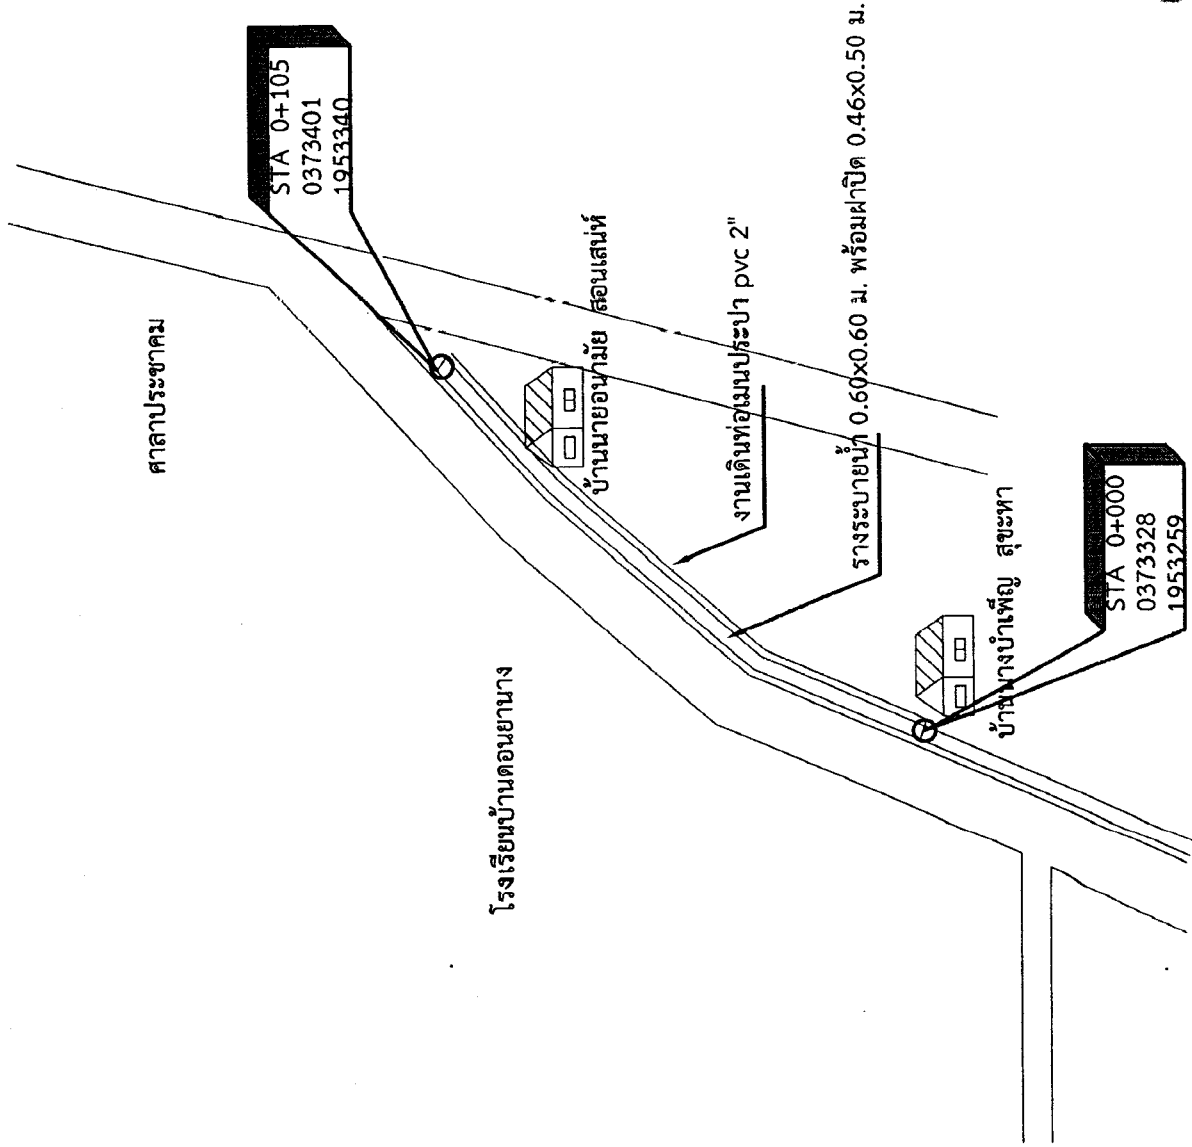



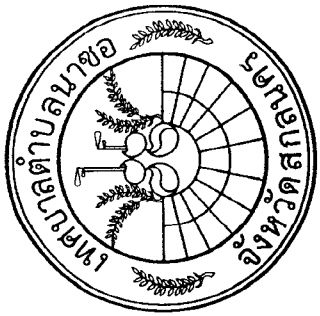

โครงการปรับปรุงระบบน้ำ เป็นรางระบายน้ำสำเร็จรูป ขนาด 0.60x0.60 m. พร้อมฝาปิดขนาด 0.46x0.50 m.	
สำรวจ	นายณรงค์ศักดิ์ โพธิ์คำพุก
ผู้ช่วยช่างสำรวจ	นายชัยวุฒิ เพชรกันหา
เขียนแบบ	นายชัยวุฒิ เพชรกันหา
ออกแบบ	นายอัครม ฐะนันท์
หัวหน้าฝ่ายการโยธา	นายอัครม ฐะนันท์
ตรวจแบบ	นายสมบอง กงลิมา
นายสมบอง กงลิมา	ผู้อำนวยการกองช่าง
เห็นชอบ	นายวิวัฒน์ เหล่าหิวน
นายวิวัฒน์ เหล่าหิวน	รองปลัดเทศบาลรักษาการแทน
ปลัดเทศบาล	อนันต์
อนุมัติ	นายจารุบุตร อุดม
นายจารุบุตร อุดม	นายกเทศมนตรีตำบลนาซอ
เลขที่แบบ 11/2565	แผนที่ 03/7

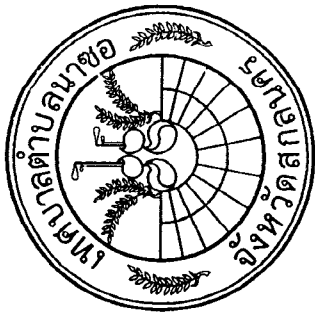


โครงการปรับปรุงระบบน้ำ เป็นรางระบายน้ำสำเร็จรูป ขนาด 0.60x0.60 m. พร้อมฝาปิดขนาด 0.46x0.50 m.
สำรวจ
นายณรงค์ศักดิ์ โพธิ์คำพุก ผู้ช่วยช่างสำรวจ
เขียนแบบ
นายชัยวุฒิ เพชรกันหา ผู้ช่วยช่างโยธา
ออกแบบ
นายอัครม จริยะนันท หัวหน้าฝ่ายการโยธา
ตรวจแบบ
นายสมบอง กงลิมา ผู้อำนวยการกองช่าง เห็นชอบ
นายวิวัฒน์ เหล่าหวั่น รองปลัดเทศบาลรักษาการแทน ปลัดเทศบาล
อนุมัติ
นายจารุบุตร อุปพงศ์ นายกเทศมนตรีตำบลนาซอ
เลขที่แบบ 11/2565
แผ่นที่ 04/7

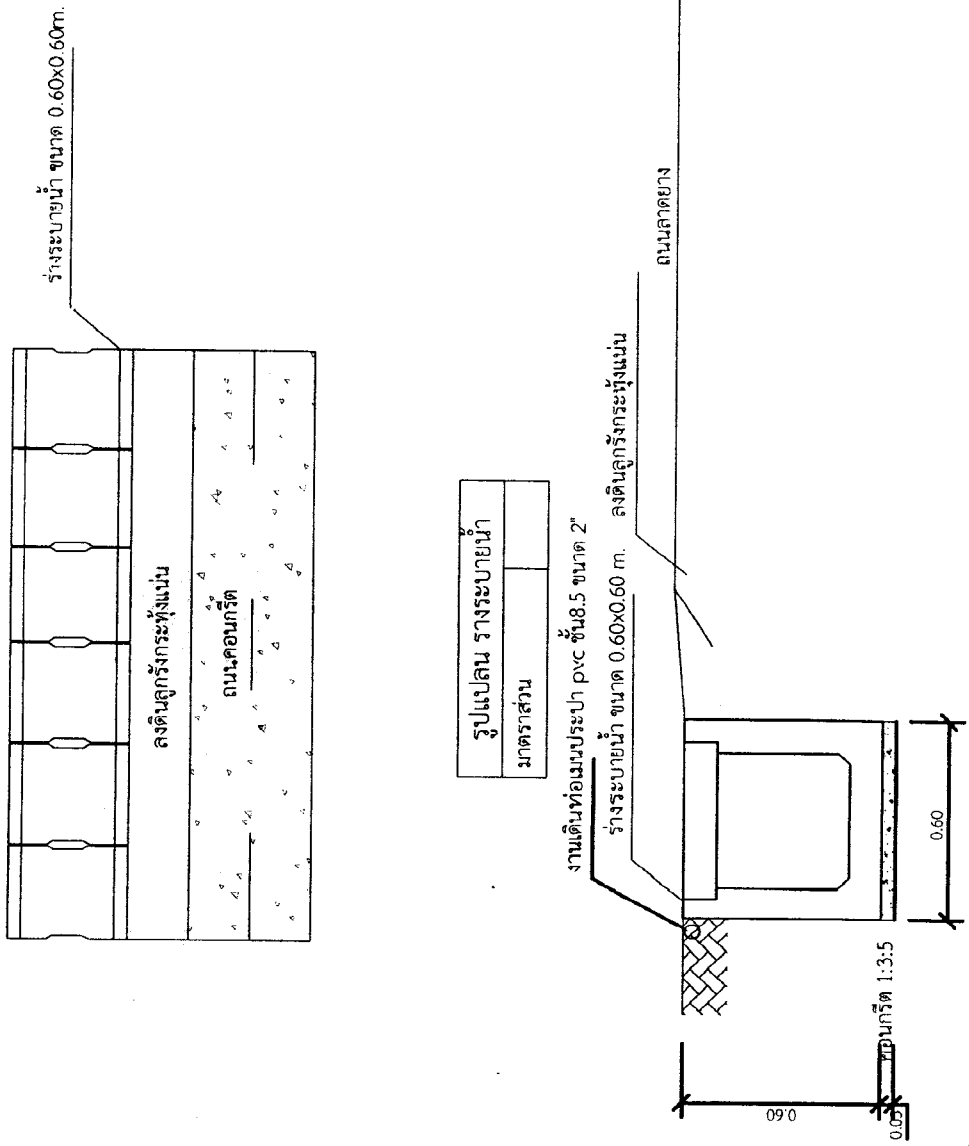

ผ่านอนุมัติ
นายสมบอง กงลิมา
ผู้อำนวยการกองช่าง

หมายเหตุ
ผู้รับจ้างลงงานก่อสร้างถ้ามีความเสียหายใดๆ ผู้รับจ้างต้องเป็นผู้รับผิดชอบ เช่น ท่อเมนประปาหมู่บ้านต่อให้ใช้งานได้เหมือนเดิม

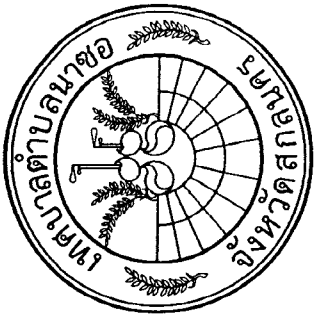

โครงการปรับปรุงระบบน้ำ
เป็นรางระบายน้ำสำเร็จรูป
ขนาด 0.60x0.60 m.
พร้อมฝาปิดขนาด 0.46x0.50 m.

สำรวจ

นายณรงค์ศักดิ์ โพธิ์คำพัก

ผู้ช่วยช่างสำรวจ

เขียนแบบ

นายชัยวุฒิ เพชรกันหา

ผู้ช่วยช่างโยธา

ออกแบบ

นายอาทิตย์ ธุระนนท์

หัวหน้าฝ่ายการโยธา

ตรวจแบบ

นายสมปอง กงลิ้ม

ผู้อำนวยการกองช่าง

เห็นชอบ

นายวิวัฒน์ เน่งหาวัน

รองปลัดเทศบาลรักษาการแทน
ปลัดเทศบาล


อนุมัติ

นายจารุบุตร อูปพงศ์

นายกเทศมนตรีตำบลนาซอ

เลขที่แบบ 11/2565

แผ่นที่ 05/7

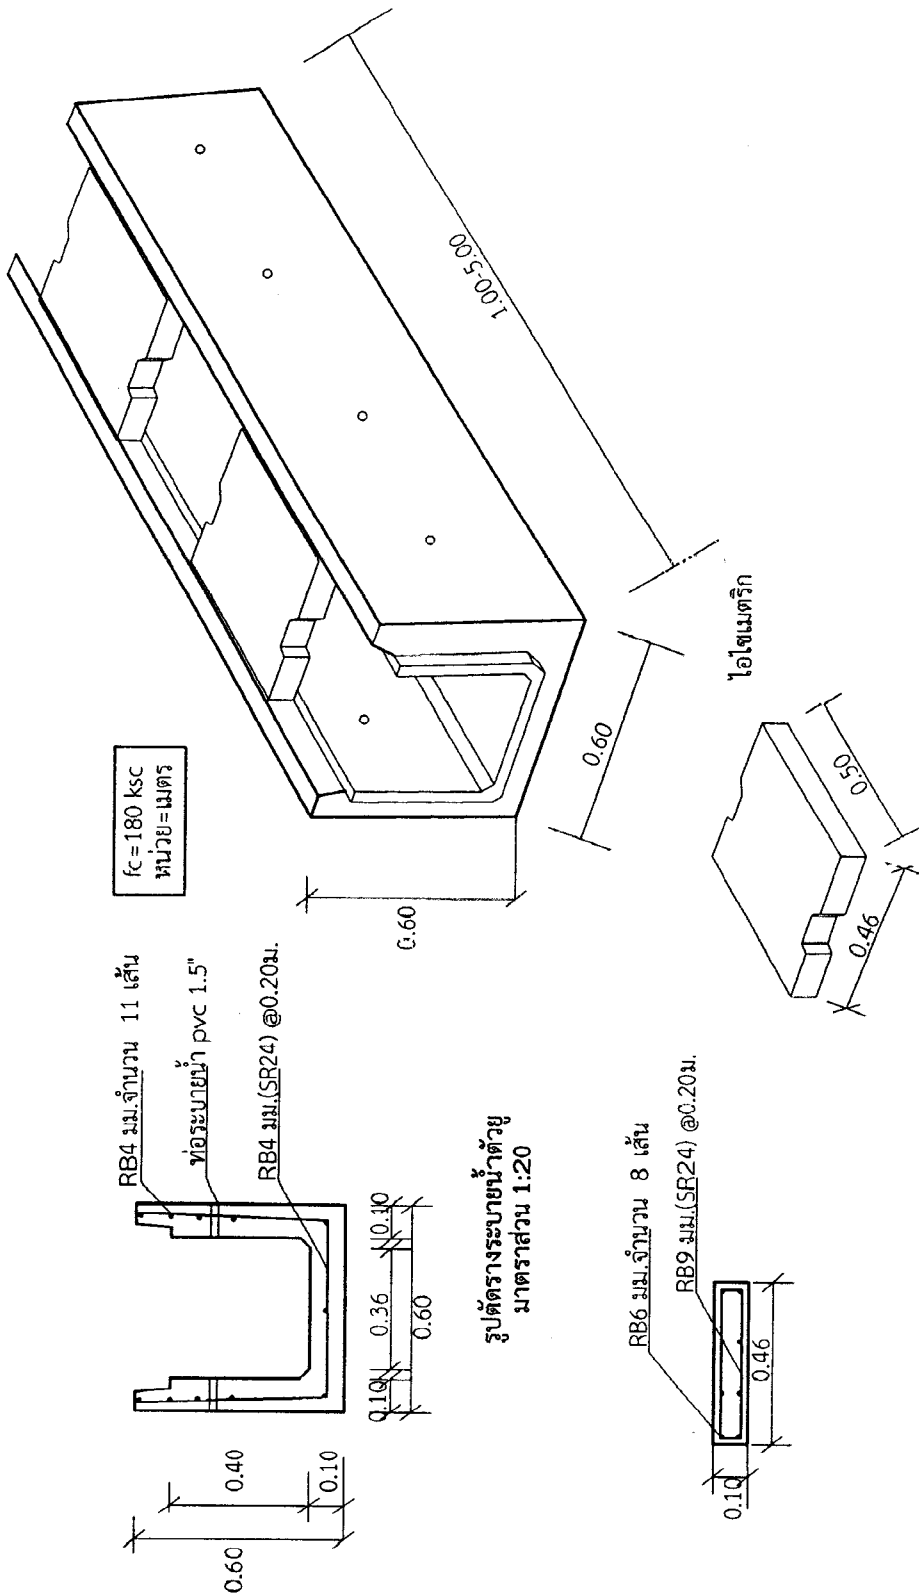

นายบุญชัย อธิสุข
เจ้าพนักงานช่าง
ผู้อำนวยการกองช่าง

แบบรางระบายน้ำ	
มาตราส่วน	1:20


ตารางสรุปปริมาณงาน

ระดับที่	รายการ	จำนวน	หน่วย
1	งานคอนกรีต 1:3:5 ✓	3.15	ลบ.ม.
2	งานวางระบายน้ำสำเร็จรูป ขนาด 0.60x0.60ม. ✓	105	เมตร
3	งานฝาขนาด 0.46x50ม. ✓	210	ฝา
4	งานดินลูกรังถมไหล่ทาง ✓	21	ลบ.ม.
5	งานเดินท่อประปา pvc 2" ขึ้น 8.5 ✓	26	ท่อน

เหตุ

และรายละเอียดที่ไม่ชัดเจนให้ขึ้นกับดุลยพินิจของช่างควบคุมงาน



 นายสมพงษ์ งามลิมา
 ผู้อำนวยการกองช่าง

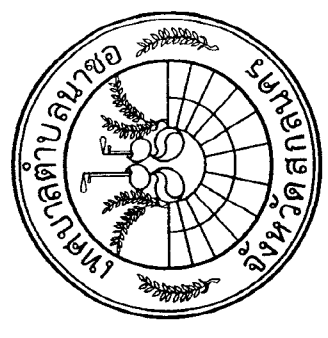

โครงการปรับปรุงระบบระบายน้ำ
เป็นร่องระบายน้ำสำเร็จรูป
ขนาด 0.60x0.60 m.
พร้อมฝาปิดขนาด 0.46x0.50 m.

สำรวจ 


นายณรงค์ศักดิ์ โพธิ์คำพัก
ผู้ช่วยช่างสำรวจ

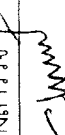เขียนแบบ 


นายชัยวุฒิ เพชรกันหา
ผู้ช่วยช่างโยธา

ออกแบบ 

นายอาทิตย์ จุระนนท์
หัวหน้าฝ่ายการโยธา

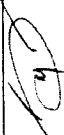ตรวจแบบ 

นายสมพงษ์ งามลิมา
ผู้อำนวยการกองช่าง

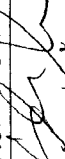เห็นชอบ 

นายวิวัฒน์ เหลืองหาวาน
รองปลัดเทศบาลรักษาการแทน
ปลัดเทศบาล

อนุมัติ 



นายจารุบุตร อุปพงศ์
นายกเทศมนตรีตำบลนาซอ

เลขที่แบบ 11/2565

แผ่นที่ 06/7

โครงการก่อสร้างของเทศบาลเมือง
 0-02 708775 1m x 1m 042 961132

ชื่อโครงการ
 เป็นงาน
 ผู้รับจ้าง
 ราคากลาง
 วันที่
 1.
 2.
 3.
 4.

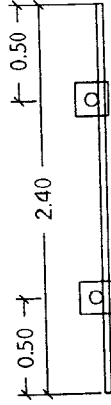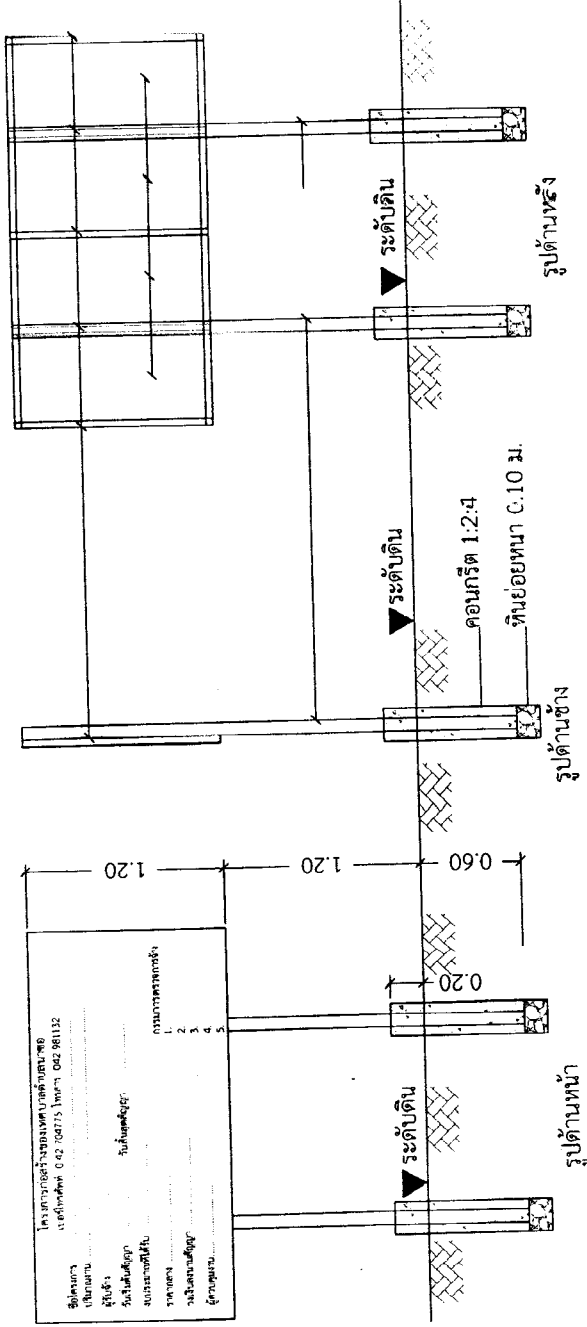

รูปแบบ


แบบป้ายประชาสัมพันธ์โครงการ
 not to scale

- รายการประกอบแบบ
1. เสา, พื้นป้ายเหล็กสีน้ำมันสีเขียว
 2. เขียนด้วยตัวหนังสือสีขาว
 3. ขนาดของตัวหนังสือสีที่กำหนดตามความเหมาะสม

หมายเหตุ

- จุดก่อสร้างกำหนดตามความเหมาะสม สามารถมองเห็นได้ชัดเจน
- ก่อนทาสีจริงให้ทาสีกันสนิม 2 ครั้ง

 นายกเทศมนตรีตำบลนาซอ
 เลขที่แบบ 11/2565
 แผนกที่ 07/7

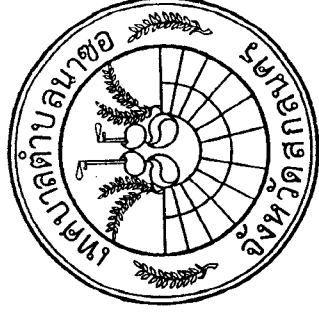

โครงการปรับปรุงระบบน้ำ
 เป็นระบบระบายน้ำสำหรับ
 ขนาด 0.60x0.60 m.
 พร้อมฝาดัดขนาด 0.46x0.50 m.

