

การเปิดเผยราคากลางและการคำนวณราคากลางงานก่อสร้าง

1.ชื่อโครงการ โครงการก่อสร้างถนนคอนกรีตเสริมเหล็ก บ้านกุดเรื่อน้อย หมู่ที่ ๓ ตำบลนาซอ

อำเภอวานรนิวาส จังหวัดสกลนคร ประจำปีงบประมาณ 2564

2.วงเงินงบประมาณที่ได้รับการจัดสรร 195,000 บาท

3.ลักษณะงาน ขนาดกว้าง 4.00 ม. ยาว 82.00 ม. หน้า 0.15 ม. พร้อมไหล่ทางข้างละ 0.50 ม. พื้นที่
คอนกรีตเสริมเหล็กไม่น้อยกว่า 336 ตารางเมตร ตามแบบแปลนเทศบาลตำบลนาซอ เลขที่ 30/2564

4.ราคากลางคำนวณ ณ วันที่ 25 ธันวาคม 2563 เป็นเงิน 195,000 บาท
(หนึ่งแสนเก้าหมื่นห้าพันบาทถ้วน)

5.บัญชีประมาณราคากลาง

5.1 สรุปผลการประมาณราคาก่อสร้างเป็นราคากลาง (แบบ ปร.5) จำนวน 1 แผ่น

5.2 แบบแสดงรายการ ปริมาณงาน และราคา(แบบ ปร.4) จำนวน 2 แผ่น

6.รายชื่อคณะกรรมการกำหนดราคากลาง

6.1 นายวิทมนตรี	เหล่าห้วน	ตำแหน่ง รองปลัดเทศบาล	ประธานกรรมการ
6.2 นายอาคม	ธูระนนท์	ตำแหน่ง หัวหน้าฝ่ายการโยธา	กรรมการ
6.3 ลีเบกปภักร	หอมจันทร์	ตำแหน่ง เจ้าพนักงานธุรการ	กรรมการ



คำสั่งเทศบาลตำบลนาซอ

ที่ ๔๖๐ /๒๕๖๓



- | | |
|--|-------------|
| ๑. โครงการก่อสร้างถนนคอนกรีตเสริมเหล็ก บ้านกุดเรือใหญ่ หมู่ที่ ๒ | ๒๘๑,๐๐๐ บาท |
| ๒. โครงการก่อสร้างถนนคอนกรีตเสริมเหล็ก บ้านกุดเรือน้อย หมู่ที่ ๓ | ๑๙๕,๐๐๐ บาท |

เพื่อให้การดำเนินการเป็นไปด้วยความเรียบร้อย เทศบาลตำบลนาซอ จึงอาศัยอำนาจตาม
แนวทางและวิธีปฏิบัติเกี่ยวกับการกำหนดราคากลางงานก่อสร้างของทางราชการ (ตามมติ ครม. เมื่อวันที่ ๑๓
มีนาคม ๒๕๕๕) จึงขอแต่งตั้งบุคคลผู้มีรายชื่อและตำแหน่งดังต่อไปนี้เป็นคณะกรรมการกำหนดราคากลาง ดังนี้

- | | | | | |
|--------------|-----------|---------|--------------------|---------------|
| ๑.นายวิวัฒน์ | เหล่าห้วน | ตำแหน่ง | รองปลัดเทศบาล | ประธานกรรมการ |
| ๒.นายอาคม | ธูระนนท์ | ตำแหน่ง | หัวหน้าฝ่ายการโยธา | กรรมการ |
| ๓.สืบเอกบัก | จอมจันทร์ | ตำแหน่ง | เจ้าพนักงานธุรการ | กรรมการ |

ให้ผู้ที่ได้รับแต่งตั้งปฏิบัติหน้าที่โดยเคร่งครัด และอย่าให้เกิดความเสียหายแก่ทางราชการ

ทั้งนี้ ตั้งแต่วันที่ ๒๓ เดือน ธันวาคม พ.ศ. ๒๕๖๓ เป็นต้นไป

สั่ง ณ วันที่ ๒๓ เดือน ธันวาคม พ.ศ. ๒๕๖๓

(นายบรรจบ แพงพิมพ์ไธ)

นายกเทศมนตรีตำบลนาซอ



สรุปผลการประมาณราคาก่อสร้างเป็นราคากลาง
กองช่างเทศบาลตำบลนาซอ

แบบ ปร.5

กลุ่มงาน/งาน ประเภทงานทาง

ชื่อโครงการ ก่อสร้างถนนคอนกรีตเสริมเหล็ก บ้านกุดเรื่อน้อย หมู่ที่ 3 ขนาดกว้าง 4.00 ม. ยาว 82.00 ม. หน้า 0.15 ม.พร้อมไหล่ทางข้างละ 0.50 ม.


แบบเลขที่ 30 / 2564 (งบจ่ายขาดเงินสะสมงบประมาณรายจ่ายประจำปี พ.ศ. 2564)


แบบ ปร. 4 ที่แนบ มีจำนวน 2 หน้า

คำนวณราคากลาง เมื่อวันที่ 25 เดือน ธันวาคม พ.ศ. 2563

หน่วย:บาท

ลำดับที่	รายการ	ค่างานต้นทุน	FACTOR F	ค่าก่อสร้าง	หมายเหตุ
1	ประเภทงานทาง(ฝนตกชุก1)	142,045.82	1.3795	195,952.21	*ใช้ราคาพาณิชย์
	เงื่อนไขการใช้ตาราง Factor F				เดือน ตุลาคม
	- เงินจ่ายล่วงหน้า 0 %				พ.ศ. 2563
	- เงินประกันผลงานหัก 0 %				*ราคามาตรับวัสดุ
	- ดอกเบี้ยเงินกู้ 5 %				ก่อสร้างระดับอำเภอบี59
	- ค่าภาษีมูลค่าเพิ่ม 7 %				*บัญชีค่าแรงงาน บี61
					*สืบราคา
สรุป	รวมค่าก่อสร้างเป็นเงินทั้งสิ้น			195,952.21	
	คิดเป็นเงินงบประมาณ (ปรับยอด)			195,000.00	
	(ตัวอักษร)	หนึ่งแสนเก้าหมื่นห้าพันบาทถ้วน			

ขนาดเนื้อที่งาน 336 ตารางเมตร

เฉลี่ยราคาประมาณ 597.42บาท / ตารางเมตร

คณะกรรมการกำหนดราคากลาง

(ลงชื่อ).....ประธานกรรมการ

(นายวิวัฒน์ เหล่าหวั่น)

(ลงชื่อ).....กรรมการ

(นายอาคม สุระนนท์)

(ลงชื่อ).....กรรมการ

(ปภักร หอมจันทร์)

ประมาณราคาโดย.....หัวหน้าฝ่ายการโยธา

(นายอาคม สุระนนท์)

ตรวจ.....ผู้อำนวยการกองช่าง

(นายสมปอง กงลิมา)

เห็นชอบ.....รองปลัดเทศบาล

(นายวิวัฒน์ เหล่าหวั่น)

อนุมัติ.....นายกเทศมนตรีตำบลนาซอ

(นายบรรจบ แสงพิมพ์ใต้)

แบบแสดงรายการ ปริมาณงาน และราคา

กลุ่มงาน/งาน ประเภทงานทาง

ชื่อโครงการ ก่อสร้างถนนคอนกรีตเสริมเหล็ก บ้านกุดเรือน้อย หมู่ที่ 3 ขนาดกว้าง 4.00 ม. ยาว 82.00 ม. หน้า 0.15 ม. พร้อมไหล่ทางข้างละ 0.50 ม.



คำนวณราคาโดย นายอาคม จุระนนท์

เมื่อวันที่ 25 เดือน ธันวาคม พ.ศ. 2563

หน่วย : บาท

ลำดับที่	รายการ	จำนวน	หน่วย	* ค่าวัสดุสิ่งของ		ค่าแรงงาน		ยอดรวมค่าวัสดุและแรงงาน (บาท)	หมายเหตุ
				ราคาหน่วยละ (บาท)	จำนวนเงิน (บาท)	ราคาหน่วยละ (บาท)	จำนวนเงิน (บาท)		
1	หมวดงานคอนกรีต กว้าง 4.00 ม. ยาว 82.00 ม. หน้า 0.15 ม.								
	1.1 คอนกรีตเสริมเหล็ก 240 ksc	49.20	ลบ.ม.	1900.00	93,480.00	306.00	15,055.20	108,535.20	
	1.2 ทรายรองพื้น	16.00	ลบ.ม.	350	5,600.00	99.00	1,584.00	7,184.00	
	1.3 งานเหล็กเสริม	328.00	ตร.ม.	35.00	11,480.00	5	1,640.00	13,120.00	
	- WIRE MESH Dia 4 mm.@0.30x0.10 m.	0.044	ตัน	18370.10	808.28	3300.00	145.20	953.48	
	- RB Ø 15 มม.	0.129	ตัน	18091.00	2,333.74	3300.00	425.70	2,759.44	
	- DB Ø 16 มม.								
	1.4 งานไม้แบบ	36.90	ตร.ม.			133	4,907.70	4,907.70	
	- ค่าแรงประกอบแบบ	114.00	เมตร	16.00	1,824.00	3.00	342.00	2,166.00	
	1.5 อุตสาล์ฟ	12.00	ลบ.ม.	50.00	600.00	15.00	180.00	780.00	
	1.6 ดินลูกรังไหลทางข้างละ 0.50 เมตร								
	คิดเป็นเงินงบประมาณ(ยกยอดไป)				116,126.02		24,279.80	140,405.82	

(นายสมปอง กงสิมา)
ผู้อำนวยการกองช่าง

นายอาคม จุระนนท์
หัวหน้าฝ่ายการโยธา

นายสมปอง กงสิมา
ผู้อำนวยการกองช่าง

นายวิวัฒน์ เหล่าหวั่น
รองปลัดเทศบาล

นายบรรจบ พงษ์พิไล
นายกเทศมนตรีตำบลนาซอ

แบบแสดงรายการ ปริมาณงาน และราคา

กลุ่มงาน/งาน ประเภทงานทาง

ชื่อโครงการ ก่อสร้างถนนคอนกรีตเสริมเหล็ก บ้านกุดเรือน้อย หมู่ที่ 3 ขนาดกว้าง 4.00 ม. ยาว 82.00 ม. หน้า 0.15 ม. พร้อมไหล่ทางข้างละ 0.50 ม.



คำนวณราคากลางโดย นายอุดม ชูระนนท์

เมื่อวันที่ 25 เดือน ธันวาคม พ.ศ. 2563

หน่วย : บาท

ลำดับที่	รายการ	จำนวน	หน่วย	ค่าวัสดุของ		ค่าแรงงาน		ยอดรวมค่าวัสดุและแรงงาน (บาท)	หมายเหตุ
				ราคาหน่วยละ (บาท)	จำนวนเงิน (บาท)	ราคาหน่วยละ (บาท)	จำนวนเงิน (บาท)		
2	ยกยอดมา				116,126.02		24,279.80	140,405.82	
	งานเกรดปรับพื้นที่	328.00	ตร.ม.			5.00	1,640.00	1,640.00	
	งานปรับแต่งผิวจราจรเดิม								
	รวมค่าวัสดุและค่าแรงงาน				116,126.02		25,919.80	142,045.82	
	ค่า FACTOR F งานทาง(ฝนตกชุก1)	1.3795						195,952.21	คำนวณจากอัตรา
	รวมเป็นเงินงบประมาณ							195,952.21	คำนวณจากอัตรา
	สรุปเป็นเงินงบประมาณ(ปรับยอด)	(ตัวอักษร)		หนึ่งแสนเก้าหมื่นห้าพันบาทถ้วน					
								195,000.00	

ประมาณราคาโดย

(นายอุดม ชูระนนท์)

หัวหน้าฝ่ายเทคนิค

ตรวจสอบ

(นายสมปอง กงสิม)

ผู้อำนวยการกองช่าง

เห็นชอบ


(นายวิวัฒน์ เหล่าหวั่น)

รองเลขาธิการ

อนุมัติ

(นายบรรจบ พงษ์พิมพ์)

นายกเทศมนตรีตำบลนาซอ

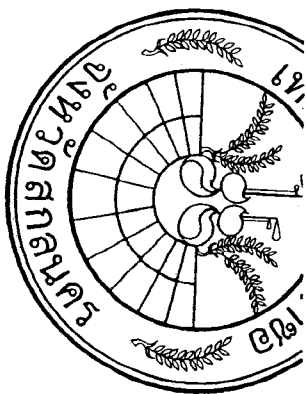

กองช่างเทศบาลตำบลนาซอ

โครงการก่อสร้างถนนคอนกรีตเสริมเหล็ก บ้านกุดเรือน้อย หมู่ที่ 3
ขนาดกว้าง 4.00 เมตร ยาว 82 เมตร
หนา 0.15 เมตร พร้อมไหล่ทางข้างละ 0.50 เมตร

(เส้นบ้านนางนิราพร ถาดำหาร ถึง บ้านนายวีระพงษ์ เขื่อนพงษ์)

บ้านกุดเรือน้อย หมู่ที่ 3 ตำบลนาซอ อำเภอวานรนิวาส จังหวัดสกลนคร

งบจ่ายขาดเงินสะสมงบประมาณรายจ่ายประจำปี พ.ศ.2564

แบบเลขที่ 30/2564

(ตามแบบมาตรฐานเทศบาลตำบลนาซอกำหนด)


สัญญาบัตร
(นายสมพงษ์ กลิ่นมา)
ผู้อำนวยการกองช่าง

99


กว้าง 4.00 เมตร ยาว 82 เมตร หนา 0.15 เมตร 1.๐๐๐๐๐๐



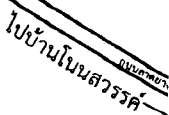

เจ้าพนักงาน

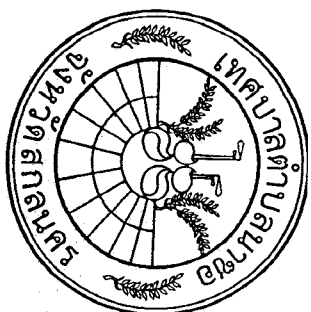

ก่อสร้างถนนคอนกรีตเสริมเหล็ก
กว้าง 4.00 ม. ยาว 82.00 ม. หน้า 0.15 ม.
บ้านกุดเรือน้อย หมู่ที่ 3




นายอาคม วัชรเมต
หัวหน้าฝ่ายการโยธา

นายสมปอง 1 กงสุมา
ผู้ว่านายการกองช่าง

นายอนุสรณ์ ธรรมใจ

นายบรรจบ แพ่งพิมพ์ใส
นายกเทศมนตรีตำบลนาซอ

เลขที่แบบ 30 / 2564

02/8



กรมการปกครอง
กระทรวงมหาดไทย

แบบมาตรฐาน

- ขนาด ก.ล.จ. กว. 0.15 ม.

เขียน

นายประวิทย์ งามเจริญ

สถาปนิก ส.ล. ส.

ท.ร.ร.

นายพงษ์ศักดิ์ งามเกษมสันต์

วิศวกร ก.ล.จ. 5668

นายชัชชาติ งามเกษมสันต์

วิศวกร ก.ล.จ. 5668


นายวิชา สวัสดิ์คำ

ว.ค.ป. 1


บ.ค. 37 3

91.1-01


www.yotathai.net

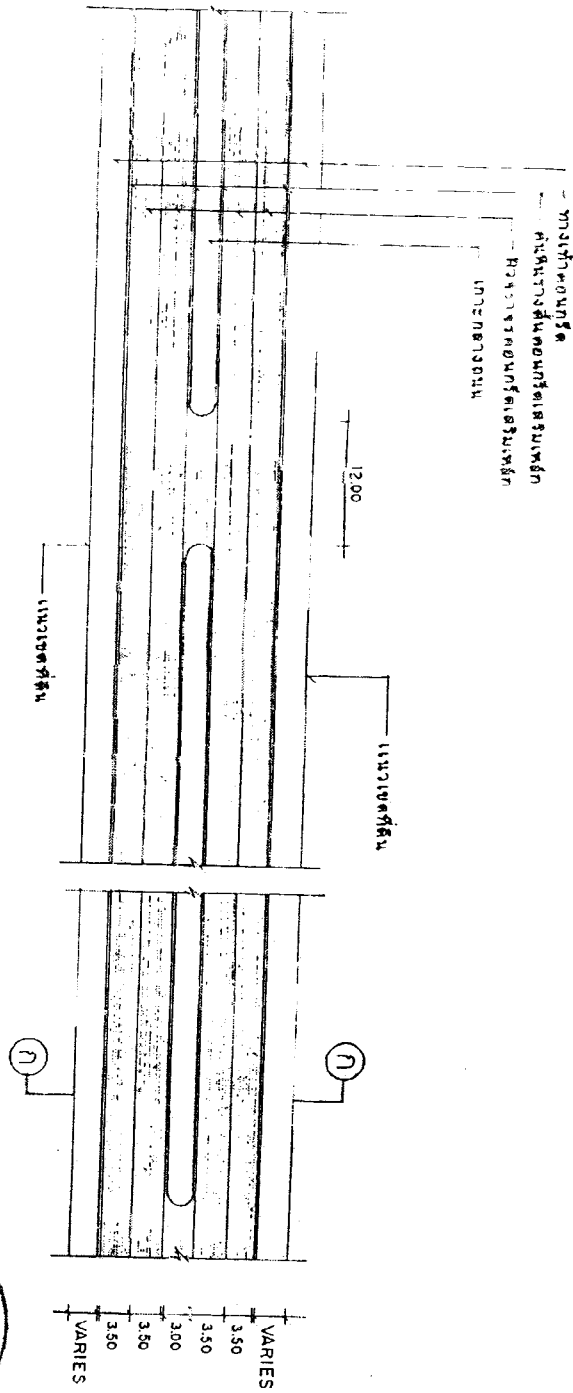



แบบมาตรฐาน ก.ล.จ. 1:50


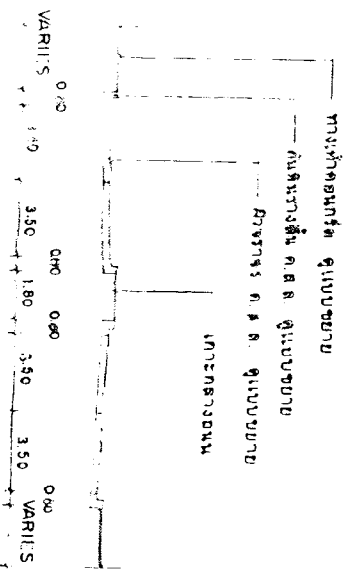


รูปตัด (ก)-(ก) 1:20

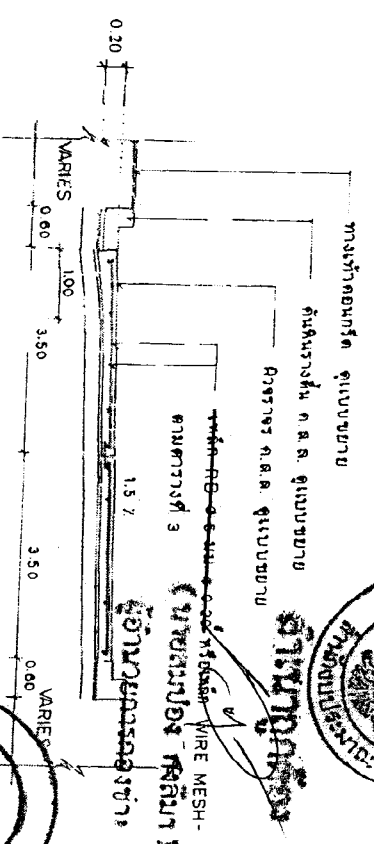


ขยายการผูกเหล็ก 1:75

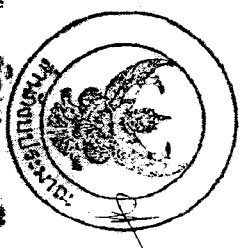
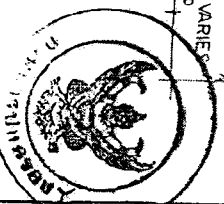


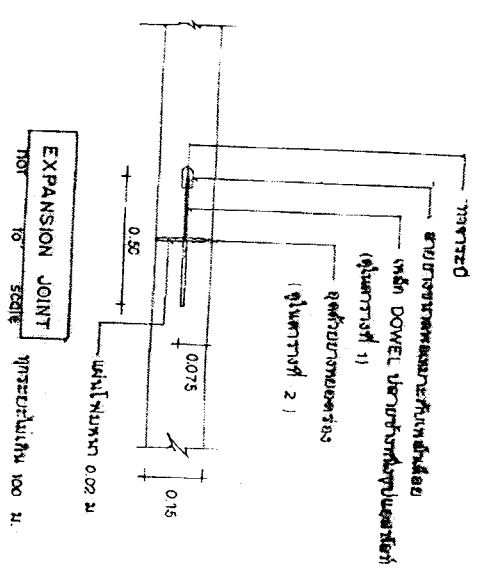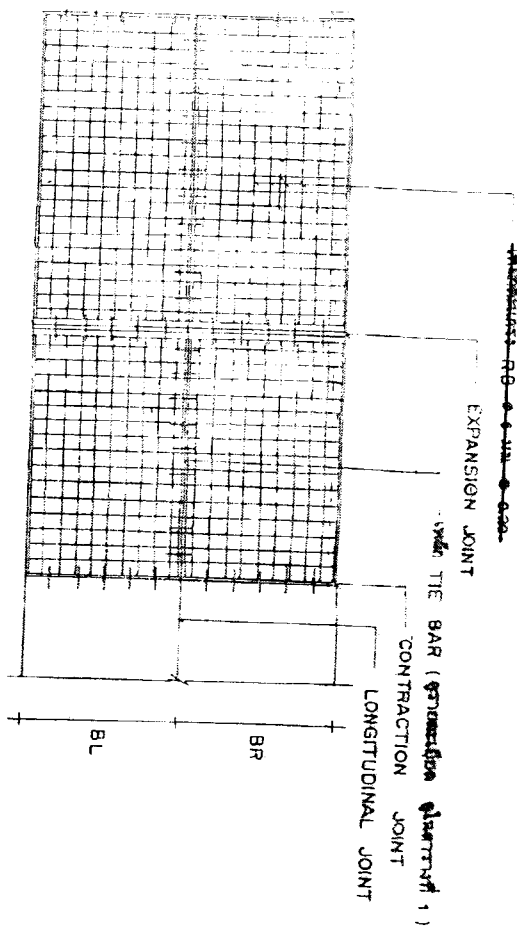

แปลนการวางตะแกรงเหล็ก

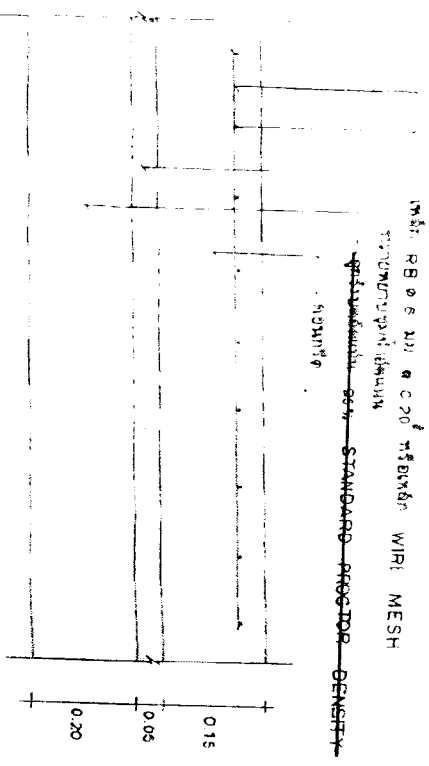

รายละเอียดการก่อสร้างให้ดูในพิมพ์เขียว

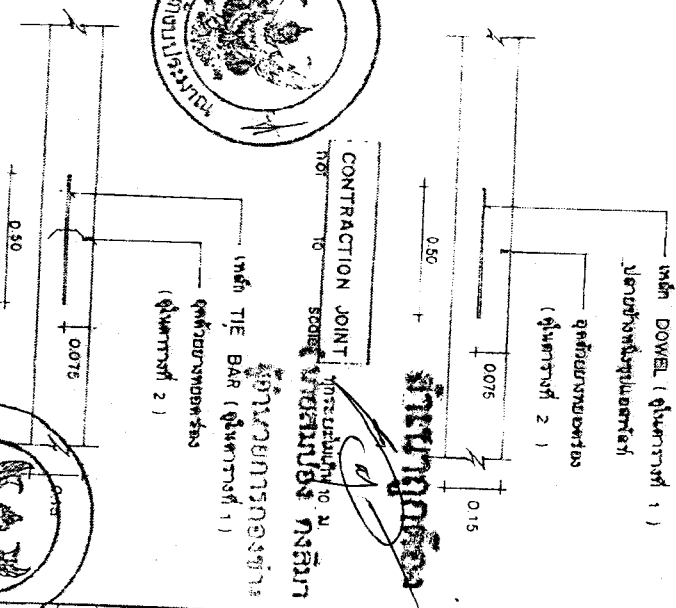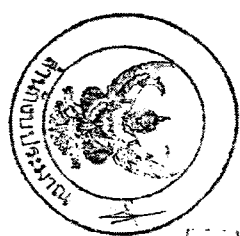

กรมการปกครอง
กระทรวงมหาดไทย

แบบมาตรฐาน

กรมการปกครอง
กระทรวงมหาดไทย

เขียน

นายวิชาญ งามนาค

สถาปนิก

นายพงษ์ศักดิ์ ยาคะเกษมสันต์

วิศวกร

นายวิชาญ งามนาค

นายวิชาญ งามนาค

91.1-01


www.yotathai.net





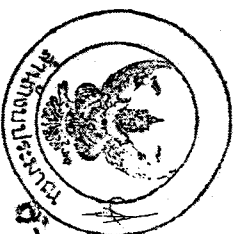

С. 114



กรมการปกครอง
กระทรวงมหาดไทย
















www.yotathai.net

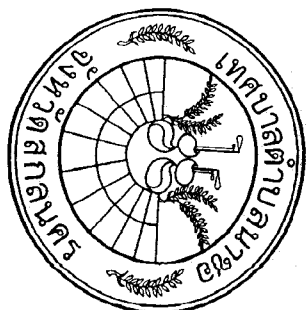

โครงการ

ก่อสร้างถนนคอนกรีตเสริมเหล็ก
กว้าง 4.00 ม. ยาว 82.00 ม. หน้า 0.15 ม.
บ้านคลองน้อย หมู่ที่ 3

สำรวจ

นายณรตศักดิ์ โพธิ์คำพุก

ผู้ช่วยช่างสำรวจ

เขียนแบบ

นายชัยวุฒิ เพชรกนิษฐา

ผู้ช่วยช่างโยธา

ออกแบบ

นายอุดม จุระนนท์
หัวหน้าฝ่ายการโยธา

ตรวจแบบ

นายสมพงษ์ กงลิษา
ผู้อำนวยการกองช่าง

เห็นชอบ

นายภาณุศาสน์ อ้วนอินทร์
ปลัดเทศบาล

อนุมัติ

นายบรรจบ แพนพิมพ์ไล่
นายกเทศมนตรีตำบลนาซอ

เลขที่แบบ 30/2564

แผนที่ 06/8


2.00

แบบขยายตรงถนนกรีตเสริมเหล็ก

มาตราส่วน

1:10

2.00

4.00

2.00

0.50

0.50

(ทรายหยาบรองพื้น หน้า 0.05 เมตร)

(คอนกรีตเสริมเหล็ก หน้า 0.15 เมตร)

รูปตัดถนนคอนกรีตเสริมเหล็ก

มาตราส่วน

1:50

หมายเหตุ

- ให้ใช้ปูนคอนกรีตอย่างน้อย 7 วัน

สำเนาถูกต้อง


นายสมพงษ์ กงลิษา
ผู้อำนวยการกองช่าง


ตารางสรุปปริมาณงาน

ระดับที่	รายการ	จำนวน	หน่วย
1	งานปรับแต่งผิวจราจรเดิม	328	ตร.ม.
2	งานใส่เส้ทางลูกรังกระแทกแน่น กว้าง 0.50 เมตร	12	ลบ.ม.
3	งานทรายรองพื้น หนา 0.05 เมตร	16	ลบ.ม.
4	งานเหล็กตะแกรง WIRE MESH Dia 4 mm.@0.10x0.30 m.	328	ตร.ม.
5	งานคอนกรีตผิวทางกำลังอัดประลัย 240กก./ตร.ซม. พื้นที่มีน้อยกว่า 328ตร.ม.	49.20	ลบ.ม.
6	งานวัสดุขยารอยต่อ	114	เมตร
7	งานประกอบแบบและติดตั้งแบบหล่อคอนกรีต	36.90	ตร.ม.

หมายเหตุ

- แบบและรายละเอียดได้ที่ไม่ชัดเจนให้ขึ้นกับดุลยพินิจของช่างควบคุมงาน

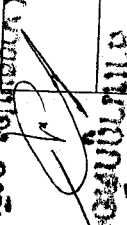
 (นายสมชาย กงลิมา)
 ผู้อำนวยการกองช่าง

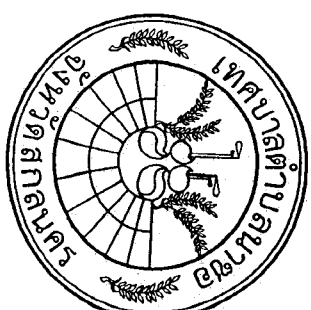

โครงการ

ก่อสร้างถนนคอนกรีตเสริมเหล็ก
กว้าง 4.00 ม. ยาว 82.00 ม. หนา 0.15 ม.
บ้านคูเรือน้อย หมู่ที่ 3

สำรวจ

นายณรงค์ศักดิ์ โพธิ์คำพิก

ผู้ช่วยช่างสำรวจ

เขียนแบบ

นายชัยวุฒิ เพชรกันหา

ผู้ช่วยช่างโยธา

ออกแบบ

นายอาคม จุระนนท์

หัวหน้าฝ่ายการโยธา

ตรวจแบบ

นายสมชาย กงลิมา

ผู้อำนวยการกองช่าง

เห็นชอบ

นายภาณุศล อ้วนอินทร์

ปลัดเทศบาล


อนุมัติ

นายบรรจบ พงษ์พิมพ์ไธ้

นายกเทศมนตรีตำบลนาซอ

เลขที่แบบ 30/2564

แผ่นที่ 07/8

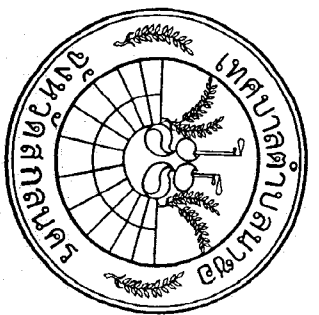

โครงการ

ก่อสร้างถนนคอนกรีตเสริมเหล็ก
กว้าง 4.00 ม. ยาว 82.00 ม. ขนาด 0.15 ม.
บ้านกุดเรือน้อย หมู่ที่ 3

สำรวจ

นายณรงศักดิ์ โพธิ์คำพิก

ผู้ช่วยช่างสำรวจ

เขียนแบบ

นายชัยวุฒิ เพชรกีนหา

ผู้ช่วยช่างโยธา

ออกแบบ

นายอาคม จุระนันท์

หัวหน้าฝ่ายการโยธา

ตรวจแบบ

นายสมปอง กงลิมา

ผู้อำนวยการกองช่าง

เห็นชอบ

นายกานต์ อ้วนอินทร์

ปลัดเทศบาล


อนุมัติ

นายบรรจบ แพงพิมพ์ใส

นายกเทศมนตรีตำบลนาซอ

เลขที่แบบ 30/2564

แผ่นที่ 08/8

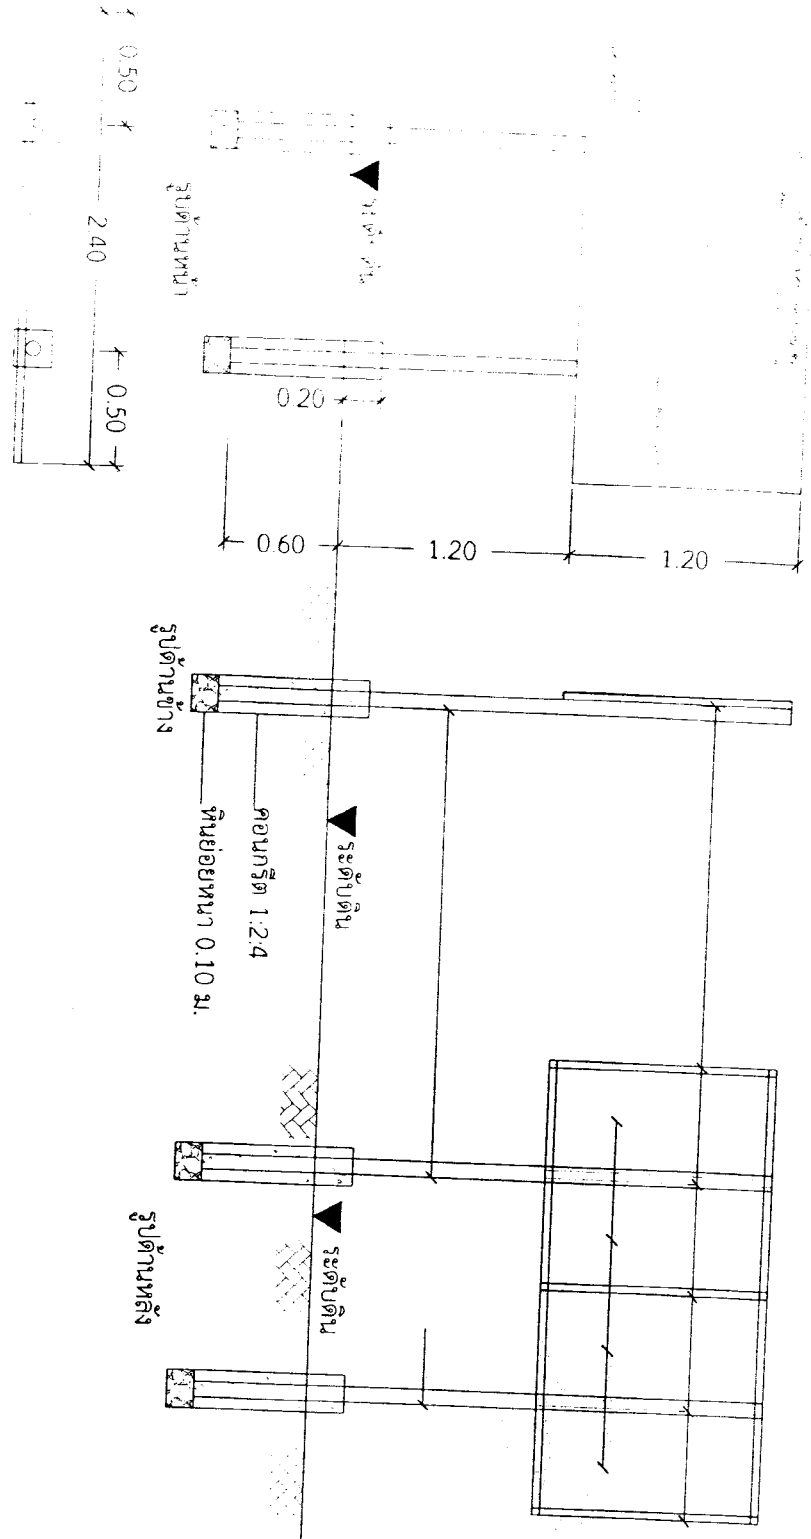

รูปแบบ

แบบป้ายประชาสัมพันธ์โครงการ
not to scale

นายณรงศักดิ์

(นายสมปอง กงลิมา)

ผู้อำนวยการกองช่าง

การก่อสร้างถนนคอนกรีตเสริมเหล็ก
ขนาด 4.00 ม. ยาว 82.00 ม. ขนาด 0.15 ม.
บ้านกุดเรือน้อย หมู่ที่ 3
สามารถมองเห็นได้ชัดเจน
ตามหลักวิชา

หมายเหตุ

ผู้ทำเอกสารนี้ให้หลักฐาน 2 ครั้ง