

การเปิดเผยราคากลางและการคำนวณราคากลางงานก่อสร้าง

สกลนคร ประจำปีงบประมาณ 2568
- 2.วงเงินงบประมาณที่ได้รับการจัดสรร 143,000 บาท
- 3.ลักษณะงาน ติดตั้งระบบสูบน้ำพลังงานแสงอาทิตย์
- 4.ราคากลางคำนวณ ณ วันที่ 24 มิถุนายน 2568 เป็นเงิน 127,845.36 บาท (หนึ่งแสนสองหมื่นเจ็ดพันแปดร้อยสี่
สิบห้าบาทสามสิบหกสตางค์)
- 5.บัญชีประมาณราคากลาง
 - 5.1 สรุปผลการประมาณราคาก่อสร้างเป็นราคากลาง (แบบ ปร.6) จำนวน 1 แผ่น
 - 5.2 สรุปผลการประมาณราคาก่อสร้างเป็นราคากลาง (แบบ ปร.5) จำนวน 1 แผ่น
 - 5.3 สรุปผลการประมาณราคาก่อสร้างเป็นราคากลาง (แบบ ปร.4) จำนวน 3 แผ่น
- 6.รายชื่อคณะกรรมการกำหนดราคากลาง
 - 6.1 นายไพวัลย์ พรหมจ้าย ตำแหน่ง นายช่างโยธา ประธานกรรมการ
 - 6.2 สิบเอกปัทมกร หอมจันทร์ ตำแหน่ง เจ้าพนักงานธุรการ กรรมการ
 - 6.3 นายชัยวุฒิ เพชรกันหา ตำแหน่ง ผู้ช่วยนายช่างโยธา กรรมการ



คำสั่งเทศบาลตำบลนาซอ

ที่ ๓๑๕/๒๕๖๘

เรื่อง แต่งตั้งคณะกรรมการกำหนดราคากลางโครงการเทศบาลบุญดี งบประมาณรายจ่ายประจำปี ๒๕๖๘
ตำบลนาซอ อำเภอนวนนินวาส จังหวัดสกลนคร

ด้วยเทศบาลตำบลนาซอ จะดำเนินการโครงการงบประมาณเทศบาลบุญดี ประจำปีงบประมาณ ๒๕๖๘ ตำบลนาซอ อำเภอนวนนินวาส จังหวัดสกลนคร ลักษณะงาน ดังมีรายละเอียดโครงการดังต่อไปนี้

๑. โครงการติดตั้งระบบสูบน้ำพลังงานแสงอาทิตย์ บ้านดอนตู หมู่ที่ ๔ งบประมาณ ๑๔๓,๐๐๐ บาท
๒. โครงการติดตั้งระบบสูบน้ำพลังงานแสงอาทิตย์ บ้านนาซอ หมู่ที่ ๑๐ งบประมาณ ๑๓๑,๐๐๐ บาท

เพื่อให้การดำเนินการเป็นไปด้วยความเรียบร้อย เทศบาลตำบลนาซอ จึงอาศัยอำนาจตามพระราชบัญญัติการจัดซื้อจัดจ้างและการบริหารพัสดุภาครัฐ พ.ศ.๒๕๖๐ และหนังสือกรมบัญชีกลาง เรื่อง แนวทางและวิธีปฏิบัติเกี่ยวกับการกำหนดราคากลางงานก่อสร้างของทางราชการ(ตามมติคณะรัฐมนตรี เมื่อวันที่ ๑๓ มีนาคม ๒๕๕๕)จึงขอแต่งตั้งบุคคลผู้มีรายชื่อและตำแหน่งดังต่อไปนี้เป็นคณะกรรมการกำหนดราคากลาง ดังนี้

- | | | | | |
|----------------|-----------|---------|--------------------|---------------|
| ๑. นายวุฒิพงษ์ | บาลนาคม | ตำแหน่ง | หัวหน้าฝ่ายการโยธา | ประธานกรรมการ |
| ๒. นายไพวัลย์ | พรมจ้าย | ตำแหน่ง | นายช่างโยธา | กรรมการ |
| ๓. สิบเอกปภักร | หอมจันทร์ | ตำแหน่ง | เจ้าพนักงานธุรการ | กรรมการ |

ให้ผู้ที่ได้รับแต่งตั้งปฏิบัติหน้าที่โดยเคร่งครัด และอย่าให้เกิดความเสียหายแก่ทางราชการ

ทั้งนี้ ตั้งแต่วันที่ ๒๔ เดือน มิถุนายน พ.ศ. ๒๕๖๘ เป็นต้นไป

สั่ง ณ วันที่ ๒๔ เดือน มิถุนายน พ.ศ. ๒๕๖๘

(นายจารุบุตร อุปพงศ์)

นายกเทศมนตรีตำบลนาซอ

แบบสรุปราคากลางงานก่อสร้างอาคาร

ชื่อโครงการ/งานก่อสร้าง ติดตั้งระบบสูบน้ำพลังงานแสงอาทิตย์

แบบเลขที่ 16/2568


เจ้าของโครงการ/งานก่อสร้าง เทศบาลตำบลนาซอ

แบบ ปร.4 และ ปร.5 ที่แนบ มีจำนวน 4 หน้า


คำนวณราคากลางเมื่อวันที่ 25 เดือน มิถุนายน พ.ศ. 2568

หน่วย:บาท

ลำดับที่	รายการ	ค่าก่อสร้าง	หมายเหตุ
1	ประเภทงานอาคาร(โครงสร้าง)	127,845.36	
	 ฯลฯ.....		
สรุป	รวมค่าก่อสร้างทั้งโครงการ	127,845.36	
	ราคากลาง	127,845.36	
	ราคากลาง(ตัวอักษร) (-หนึ่งแสนสองหมื่นเจ็ดพันแปดร้อยสี่สิบห้าบาทสามสิบหกสตางค์-)		

คณะกรรมการกำหนดราคากลาง (งบทศบัญญัติ ปี2568)

ตามคำสั่งเทศบาลตำบลนาซอ ที่ 315 /2568 สั่ง ณ วันที่ 24 มิถุนายน พ.ศ. 2568

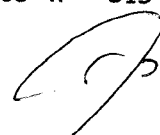(ลงชื่อ)  ประธานกรรมการ


(นายวุฒิพงษ์ บาลนาคม)

หัวหน้าฝ่ายการโยธา

(ลงชื่อ)  กรรมการ

(ปภักร หอมจันทร์)

เจ้าพนักงานธุรการ

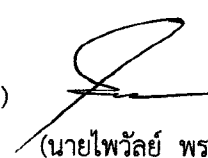(ลงชื่อ)  กรรมการ

(นายไพวัลย์ พรหมจรรย์)

นายช่างโยธา

แบบสรุปค่าก่อสร้าง

ปร.5 (ก)

กลุ่มงาน/งาน ประเภทงานอาคาร

ชื่อโครงการ ติดตั้งระบบสูบน้ำพลังงานแสงอาทิตย์


แบบเลขที่ 14/2568

เจ้าของโครงการ/งานก่อสร้าง เทศบาลตำบลนาซอ

แบบ ปร. 4 ที่แนบ มีจำนวน 3 หน้า

คำนวณราคากลางเมื่อวันที่ 25 เดือน มิถุนายน พ.ศ. 2568

หน่วย:บาท

ลำดับที่	รายการ	ค่างานต้นทุน	FACTOR F	ค่าก่อสร้าง	หมายเหตุ
1	ประเภทงานอาคาร(โครงสร้าง)	21,871.15	1.3091	28,631.52	Factor F
2	งานท่อ	2,455.00	1.3091	3,213.84	- เงินล่วงหน้าจ่าย 0%
3	งานครุภัณฑ์	88,000.00		88,000.00	- เงินล่วงหน้าจ่าย0%
4	เจาะบ่อบาดาล ขนาด 6 "ลึกไม่น้อยกว่า 42.50 ม. (ท่อพีวีซี ชั้น8.5 6" จำนวน 1 ท่อน) สืบราคา ผู้ประกอบการบ้านนาซอ	8,000.00		8,000.00	- ค่าภาษีมูลค่าเพิ่ม7% - ดอกเบี้ยเงินกู้7%
สรุป	รวมค่าก่อสร้างเป็นเงินทั้งสิ้น คิดเป็นเงินงบประมาณรวม (ปรับยอด) (ตัวอักษร)			127,845.36 127,845.36	- พื้นที่ ฝนตกชุก1

(- หนึ่งแสนสองหมื่นเจ็ดพันแปดร้อยสี่สิบห้าบาทสามสิบหกสตางค์ -)

ขนาดเนื้อที่งาน

เมตร

เฉลี่ยราคาประมาณ

บาท/เมตร

คณะกรรมการกำหนดราคากลาง (งบเทศบาลฯ ปี2568)

ตามคำสั่งเทศบาลตำบลนาซอ ที่ 315/2568 สั ง ณ วันที่ 24 มิถุนายน พ.ศ. 2568

(ลงชื่อ)



ประธานกรรมการ

(นายวุฒิพงษ์ บาลนามคม)

หัวหน้าฝ่ายการโยธา

(ลงชื่อ)สืบทอด




กรรมการ

(ปภักร หอมจันทร์)

เจ้าพนักงานธุรการ

(ลงชื่อ)

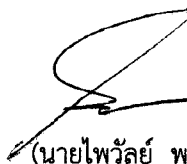

กรรมการ

(นายไพวัลย์ พรหมจรรย์)

นายช่างโยธา

แบบแสดงรายการ ปริมาณงาน และราคา

กลุ่มงาน/งาน ประเภทงานอาคาร	
ชื่อโครงการ ติดตั้งระบบสูบน้ำพลังงานแสงอาทิตย์	
สถานที่ก่อสร้าง บ้านดอนปู่ หมู่ที่ 4 ตำบลนาซอ อำเภอวานรนิวาส จังหวัดสกลนคร	
เจ้าของโครงการ/งานก่อสร้าง สำนักงานเทศบาลตำบลนาซอ อำเภอวานรนิวาส จังหวัดสกลนคร	
คำนวณราคาโดย คณะกรรมการกำหนดราคากลาง	
แบบเลขที่ 14/2568	
เมื่อวันที่ 25 เดือน มิถุนายน พ.ศ. 2568	

ลำดับที่	รายการ	จำนวน	หน่วย	ค่าวัสดุของ		ค่าแรงงาน		รวมค่าวัสดุและแรงงาน	หมายเหตุ
				ราคาต่อหน่วย	จำนวนเงิน	ราคาต่อหน่วย	จำนวนเงิน		
1	งานโครงสร้าง								
1.1	งานขุดดิน	0.16	ลบ.ม			168.00	26.88	26.88	
1.2	งานคอนกรีตหยาบ 1:2:4	1.82	ลบ.ม	1,933.00	3,518.06	466.00	848.12	4,366.18	
1.3	เหล็กตัวซี 100x50x20 หนา3.2 มม.	2.00	ท่อน	719.00	1,438.00	340.00	680.00	2,118.00	
1.4	เหล็กตัวซี 75x45x20 หนา2.3 มม.	4.00	ท่อน	391.28	1,565.12	210.00	840.00	2,405.12	
1.5	แผ่นเหล็ก 0.30x0.30 ม. หนา9 มม.	4.00	แผ่น	350.00	1,400.00			1,400.00	
1.6	เหล็กกลมหัวเกลียวเบอร์19	16.00	อัน	80.00	1,280.00			1,280.00	
1.7	เหล็ก RB 6 มม.	1.00	เส้น	49.53	49.53	9	9.00	58.53	
1.8	เหล็ก DB 12 มม.	1.00	เส้น	185.96	185.96	31	31.00	216.96	
1.9	ลวดผูกเหล็ก	0.50	กก	27.96	13.98			13.98	
1.10	ไวนิล 4มม.๑0.20x0.20 ม.	16.20	ตร.ม	22.50	364.50	5	81.00	445.50	
1.11	งานพาสีน้ำมัน	6.00	ตร.ม	55.00	330.00	35	210.00	540.00	
1.12	ชุดยึดแผ่นโซลาเซลล์(มาตั้ง)	10.00	ชุด	900.00	9,000.00			9,000.00	
					19,145.15		2,726.00		
รวมงานวิศวกรรมโครงสร้าง								21,871.15	

หน่วย : บาท

กลุ่มงาน/งาน ประเภทงานอาคาร

ชื่อโครงการ **ติดตั้งระบบสูบน้ำพลังงานแสงอาทิตย์**

สถานพิกอสร้าง บ้านดอนดู่ หมู่ที่ 4 ตำบลนาซอ อำเภอวานรนิวาส จังหวัดสกลนคร

เจ้าของโครงการ/งานก่อสร้าง สำนักงานเทศบาลตำบลนาซอ อำเภอนาวนวิลาส จังหวัดสกลนคร

คำขอราคาโดย คณะกรรมการกำหนดราคากลาง เมื่อวันที่ 25 เดือน มิถุนายน พ.ศ. 2568

ลำดับที่	รายการ	จำนวน	หน่วย	ค่าวัสดุสิ่งของ		ค่าแรงงาน		รวมค่าวัสดุและแรงงาน	หมายเหตุ
				ราคาต่อหน่วย	จำนวนเงิน	ราคาต่อหน่วย	จำนวนเงิน		
2	งานเดินระบบท่อน้ำ								
	2.1 งานท่อพีวีซี 1 1/2 นิ้ว ชั้น 8.5(ท่อส่งน้ำ)	5.00	ท่อน	126.00	630.00	20.00	100.00	730.00	
	2.2 งานท่อพีวีซี 1 1/2 นิ้ว ชั้น 8.5(ท่อสูบน้ำ)	10.00	ท่อน	126.00	1260.00	20.00	200.00	1460.00	
	2.3 งานข้อต่อ 90 องศา	5.00	อัน	25.00	125.00			125.00	
	2.4 น้ำยาประสานท่อ 250 กรัม	1.00	กระป๋อง	140.00	140.00			140.00	
	รวมงานวิศวกรรมโครงสร้าง				2,155.00		300.00	2,455.00	

แบบแสดงรายการ ปริมาณงาน และราคา

กลุ่มงาน/งาน ประเภทงานอาคาร

ชื่อโครงการ ติดตั้งระบบสูบน้ำพลังงานแสงอาทิตย์

คำนวณราคาโดย คณะกรรมการกำหนดราคากลาง	เมื่อวันที่	25 เดือน มิถุนายน พ.ศ. 2568

หน่วย : บาท

ลำดับที่	รายการ	จำนวน	หน่วย	ค่าวัสดุสิ่งของ		ค่าแรงงาน		รวมค่าวัสดุและแรงงาน	หมายเหตุ
				ราคาต่อหน่วย	จำนวนเงิน	ราคาต่อหน่วย	จำนวนเงิน		
3	งานครุภัณฑ์								
	3.1 แผงโซลาร์เซลล์โมโน ขนาด 550 วัตต์	10.00	แผง	4,500.00	45,000.00			45,000.00	รวมค่าแรง
	3.2 ตู้ควบคุมอินเวอร์เตอร์+ปั๊มอินเวอร์เตอร์ เครื่องควบคุมมอเตอร์ใช้งานได้ทั้งจากแผงโซลาร์และไฟฟ้า	1.00	ชุด	18,000.00	18,000.00			18,000.00	รวมค่าแรง
	3.3 เครื่องสูบน้ำแบบจุ่มน้ำ (ซับเมอร์สเบิล) ขนาด 1.5 แรงม้า (น้อยกว่า 1100w (DC)	1.00	ชุด	25,000.00	25,000.00			25,000.00	รวมค่าแรง
	รวมงานครุภัณฑ์				88,000.00		-	88,000.00	



กองช่างเทศบาลตำบลนาซอ

โครงการติดตั้งระบบสูบน้ำพลังงานแสงอาทิตย์
บ้านดอนตู หมู่ 4 ตำบลนาซอ อำเภอวนวินาส จังหวัดสกลนคร
รายละเอียด - เจาะบ่อบาดาล ขนาด 6" จำนวน 1 บ่อ
- เทศคอนกรีตพื้นและโครงสร้างสำหรับติดตั้งแผงโซลาร์เซลล์
- ติดตั้งชุดสูบน้ำพลังงานแสงอาทิตย์ พร้อมตู้ควบคุม
- ติดตั้งแผงโซลาร์เซลล์ จำนวน 10 แผง
- งานอื่นๆตามแบบแปลนที่กำหนด


งบประมาณยืมติดงบประมาณรายจ่ายประจำปี พ.ศ.2568

แบบเลขที่ 16 / 2568

(ตามแบบมาตรฐานเทศบาลตำบลนาซอกำหนด)

สำเนาถูกต้อง
(นายสมบอง กงลิมา)
ผู้อำนวยการกองช่าง

เหนือ

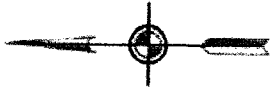

โครงการติดตั้งระบบสูบน้ำ
หูลงแสงอาทิตย์
บ้านดอนตู หมู่ 4

สำรวจ

นายณรงศักดิ์ โพธิ์คำพิก

ผู้ช่วยช่างสำรวจ

เขียนแบบ

นายชัยวุฒิ เพชรกันหา

ผู้ช่วยช่างโยธา

ออกแบบ

นายไพวัลย์ พรหมจ้าย

นายช่างโยธา

ตรวจแบบ

นายสมบอง กงลิมา

ผู้อำนวยการกองช่าง

เห็นชอบ

นางสาวศศิธร อุดม

รองปลัดเทศบาล รักษาการนายแพทย์
ปลัดเทศบาล

อนุมัติ

นายจากรุบุตร อุปพงศ์

(นายสมบอง กงลิมา) นายกเทศมนตรีตำบลนาซอ


ผู้อำนวยการกองช่างเลขที่แบบ 16/๒๕๕๕

แผ่นที่ 1/8

นายแพทย์

(Signature)

เครื่องหมายแผนที่

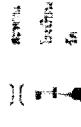


สระน้ำ
แหล่งน้ำ
ถนน

เขตตำบลนาซอ




เหนือ

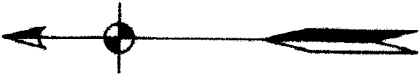

แผนที่บ้านดอนตู หมู่ที่ 4 ตำบลนาซอ อำเภอวานรนิวาส จังหวัดสกลนคร

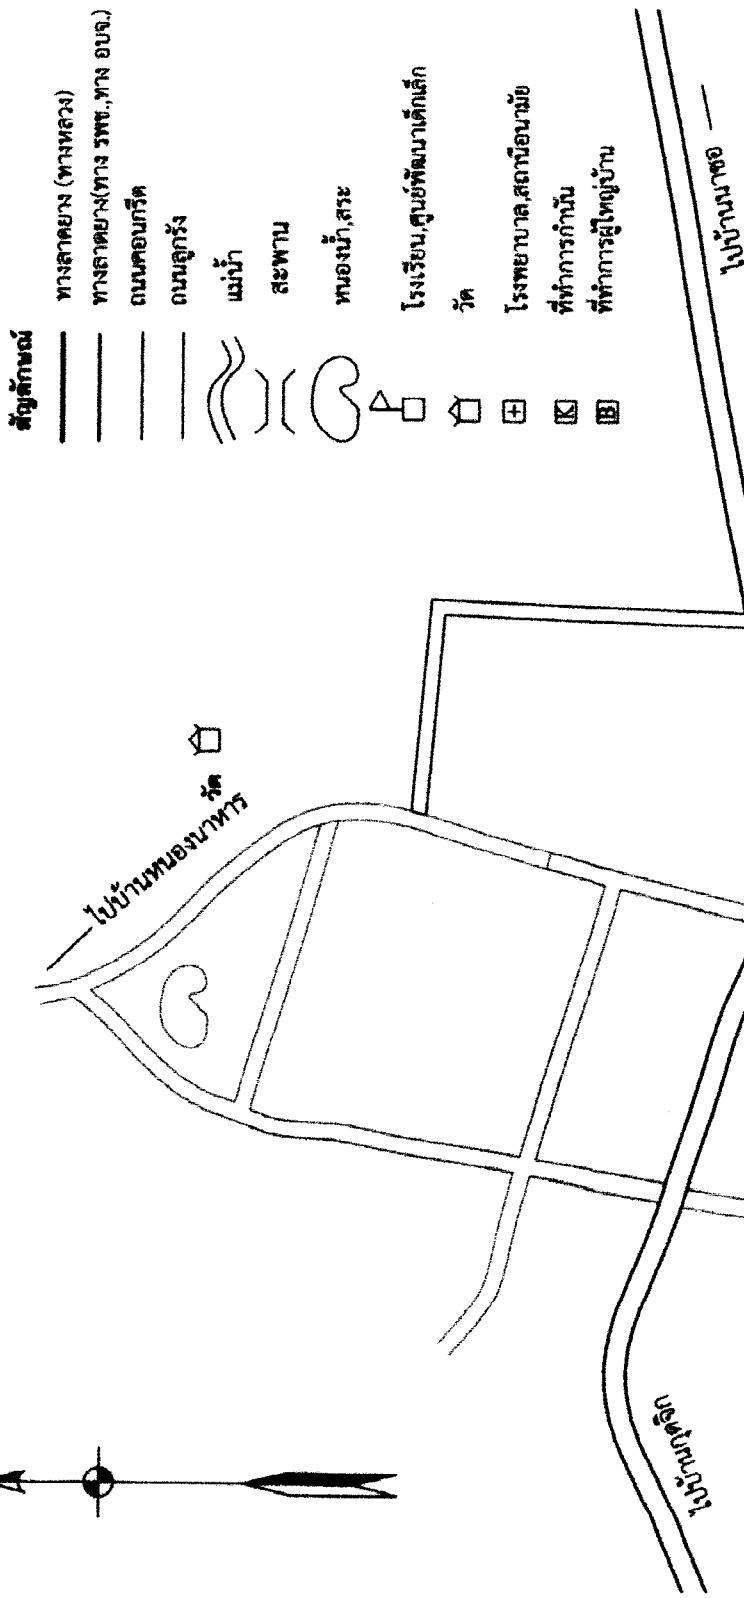

โครงการติดตั้งระบบสูบน้ำ
พลังแสงอาทิตย์
บ้านดอนตู หมู่ 4

สำรวจ

นายอมรรักษ์ศักดิ์ โพธิ์คำพัก

ผู้ช่วยช่างสำรวจ

เขียนแบบ

นายชัยวุฒิ เพชรกันหา

ผู้ช่วยช่างโยธา

ออกแบบ

นายไพวัลย์ พรหมจรรย์

นายช่างโยธา

ตรวจแบบ

นายสมบ้อง กงสิมา

ผู้อำนวยการกองช่าง

เห็นชอบ

นางสิริทศศิริ อุดม

รองปลัดเทศบาล รักษาการการแทน
ปลัดเทศบาล

อนุมัติ

นายเจริญทร อุปพงศ์

นายกเทศมนตรีตำบลนาซอ


เลขที่แบบ 16/2568

แผ่นที่ 2/8

สำเนาถูกต้อง


(นายสมบ้อง กงสิมา)

ผู้อำนวยการกองช่าง

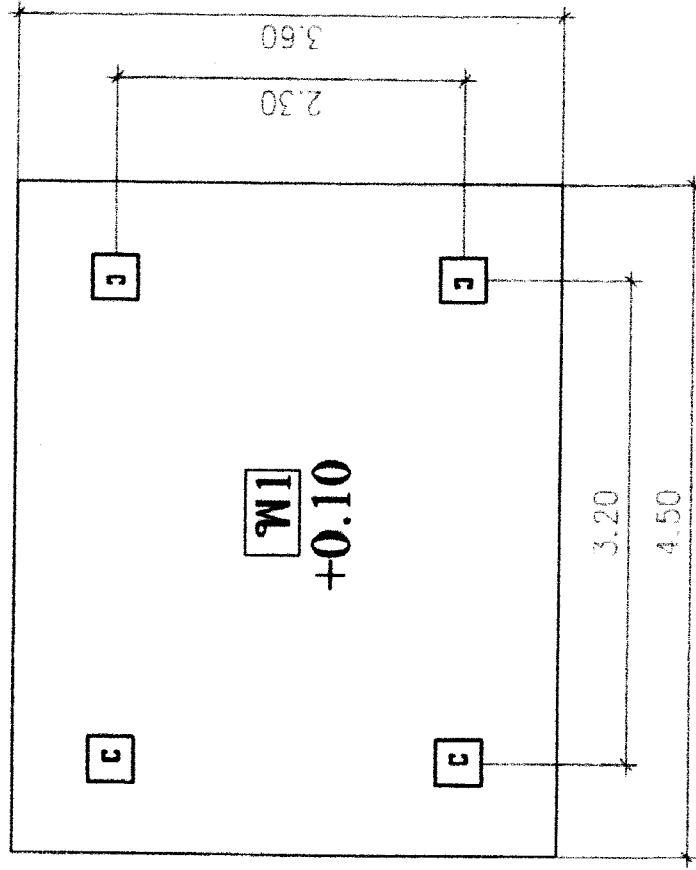

รายการประกอบแบบ
- งานเทพื้นคอนกรีต 1:2:4 หนา 0.10 ม.

รูปแปลง	
มาตราส่วน	1:50

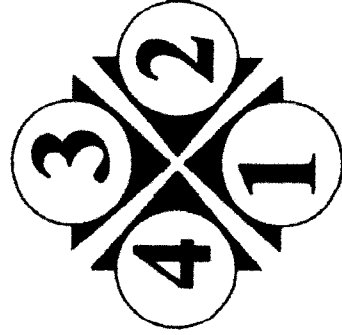

สำเนาถูกต้อง
(นายสมบpong กงลิมา)
ผู้อำนวยการกองช่าง



โครงการติดตั้งระบบสูบน้ำ
พลังงานแสงอาทิตย์
บ้านดอนตู หมู่ 4

สำรวจ

นายณรงค์ศักดิ์ โพธิ์คำพัก

ผู้ช่วยช่างสำรวจ

เขียนแบบ

นายชัยวุฒิ เพชรกันหา

ผู้ช่วยช่างโยธา

ออกแบบ

นายไพวัลย์ พรหมจรรย์

นายช่างโยธา

ตรวจแบบ

นายสมบpong กงลิมา

ผู้อำนวยการกองช่าง

เห็นชอบ

นายศาสศิริ อุดม

รองปลัดเทศบาล รักษาการการแพ
ปลัดเทศบาล


อนุมัติ

นายจาตุรงค์ อุปพงศ์

นายกเทศมนตรีตำบลนาซอ

เลขที่แบบ 16/2๗68

แผ่นที่ 3/8

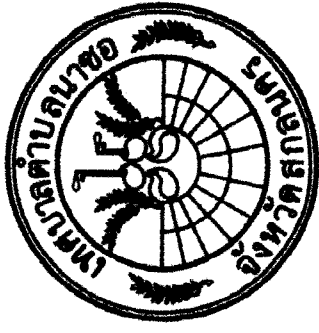

โครงการติดตั้งระบบสูบน้ำ
พูลงแสงอาทิตย์
บ้านดอนตู หมู่ 4

สำรวจ

นายณรงค์ศักดิ์ โพธิ์คำพัก

ผู้ช่วยช่างสำรวจ

เขียนแบบ

นายชัยวุฒิ เพชรกันหา

ผู้ช่วยช่างโยธา

ออกแบบ

นายไพวัลย์ พรมจ่าย

นายช่างโยธา

ตรวจแบบ

นายสมปอง กงลีมา

ผู้อำนวยการกองช่าง

เห็นชอบ

นางสาวศศิธร อุดม

รองปลัดเทศบาล รักษาการการแทน
ปลัดเทศบาล

อนุมัติ

นายจารุบุตร อุบพงษ์

นายกเทศมนตรีตำบลนาซอ


เลขที่แบบ 16/2565

แผ่นที่ 4/8

สำเนาถูกต้อง

(นายสมปอง กงลีมา)

ผู้อำนวยการกองช่าง

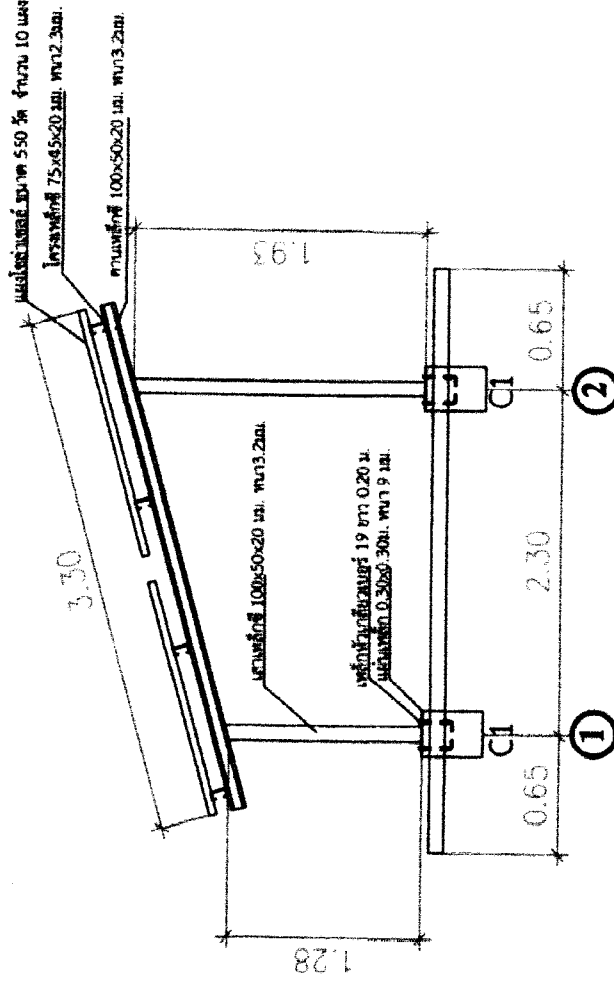

รูปด้าน 2-4
มาตราส่วน 1:50



โครงการติดตั้งระบบสูบน้ำ
พุล่งแสงอาทิตย์
บ้านคอนตู หมู่ 4

สำรวจ

นายณรงค์ศักดิ์ โพธิ์คำพัก

ผู้ช่วยช่างสำรวจ

เขียนแบบ

นายชัยวุฒิ เพชรกันหา

ผู้ช่วยช่างโยธา

ออกแบบ

นายไพวัลย์ พรหมจ้าย

นายช่างโยธา

ตรวจแบบ

นายสมปอง กงลิมา

ผู้อำนวยการกองช่าง

เห็นชอบ

นางสาวศศิธร อุดม

รองปลัดเทศบาล รักษาการการแพ

ปลัดเทศบาล


อนุมัติ

นายจารุบุตร อูปหงศ์

นายกเทศมนตรีตำบลนาซอ

เลขที่แบบ 16/2568

แผ่นที่ 5/8

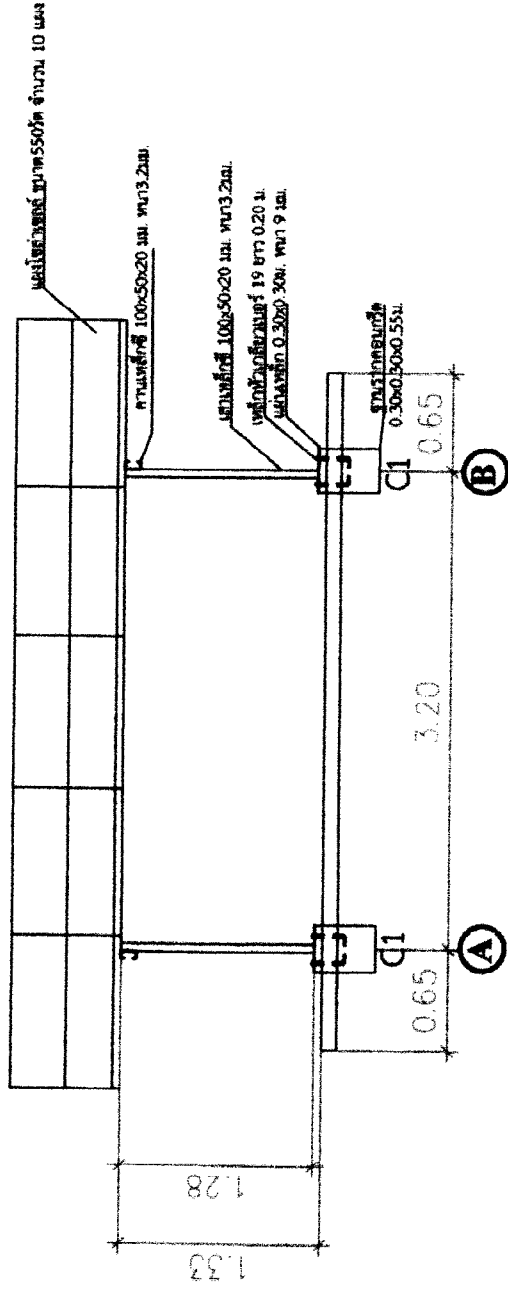

รูปด้าน 1-3	
มาตราส่วน	1:50

สำเนาถูกต้อง
(นายสมปอง กงลิมา)
ผู้อำนวยการกองช่าง

บริเวณเจาะบ่อบาดาล

ใช้ท่อ pvc 6" กันดินพัง

หมายเหตุ

- งานขุดเจาะบ่อบาดาล 42.50 เมตร พร้อมอุปกรณ์ วางท่อ pvc 6" กันดินพัง
- ติดตั้งเครื่องสูบน้ำแบบจุ่มน้ำ ขนาด 1.5 แรง พร้อมสายไฟฟ้า

สำเนาถูกต้อง
(นายสมพงษ์ กงลิมา)
ผู้อำนวยการกองช่าง



โครงการติดตั้งระบบสูบน้ำ
พุดงแสดอาทิตย์
บ้านดอนตู หมู่ 4

สำรวจ

นายณรงศักดิ์ โพธิ์คำพิก
ผู้ช่วยช่างสำรวจ

เขียนแบบ

นายชัยวุฒิ เพชรกันหา
ผู้ช่วยช่างโยธา

ออกแบบ

นายไพวัลย์ พรหมจรรย์
นายช่างโยธา

ตรวจแบบ

นายสมพงษ์ กงลิมา
ผู้อำนวยการกองช่าง

เห็นชอบ

นายเสกสรรค์ อุดม
รองปลัดเทศบาล รักษาการนาย
ปลัดเทศบาล

อนุมัติ

นายจารุบุตร อุปพงศ์
นายกเทศมนตรีตำบลนาซอ

เลขที่แบบ 16/2566

แผ่นที่ 7/8

